


COLEGIO
DEAN VALDIVIA

CALLE SIN NOMBRE

CALLE AURELIO DE LA FUENTE

AVENIDA MARISCAL CASTILLA

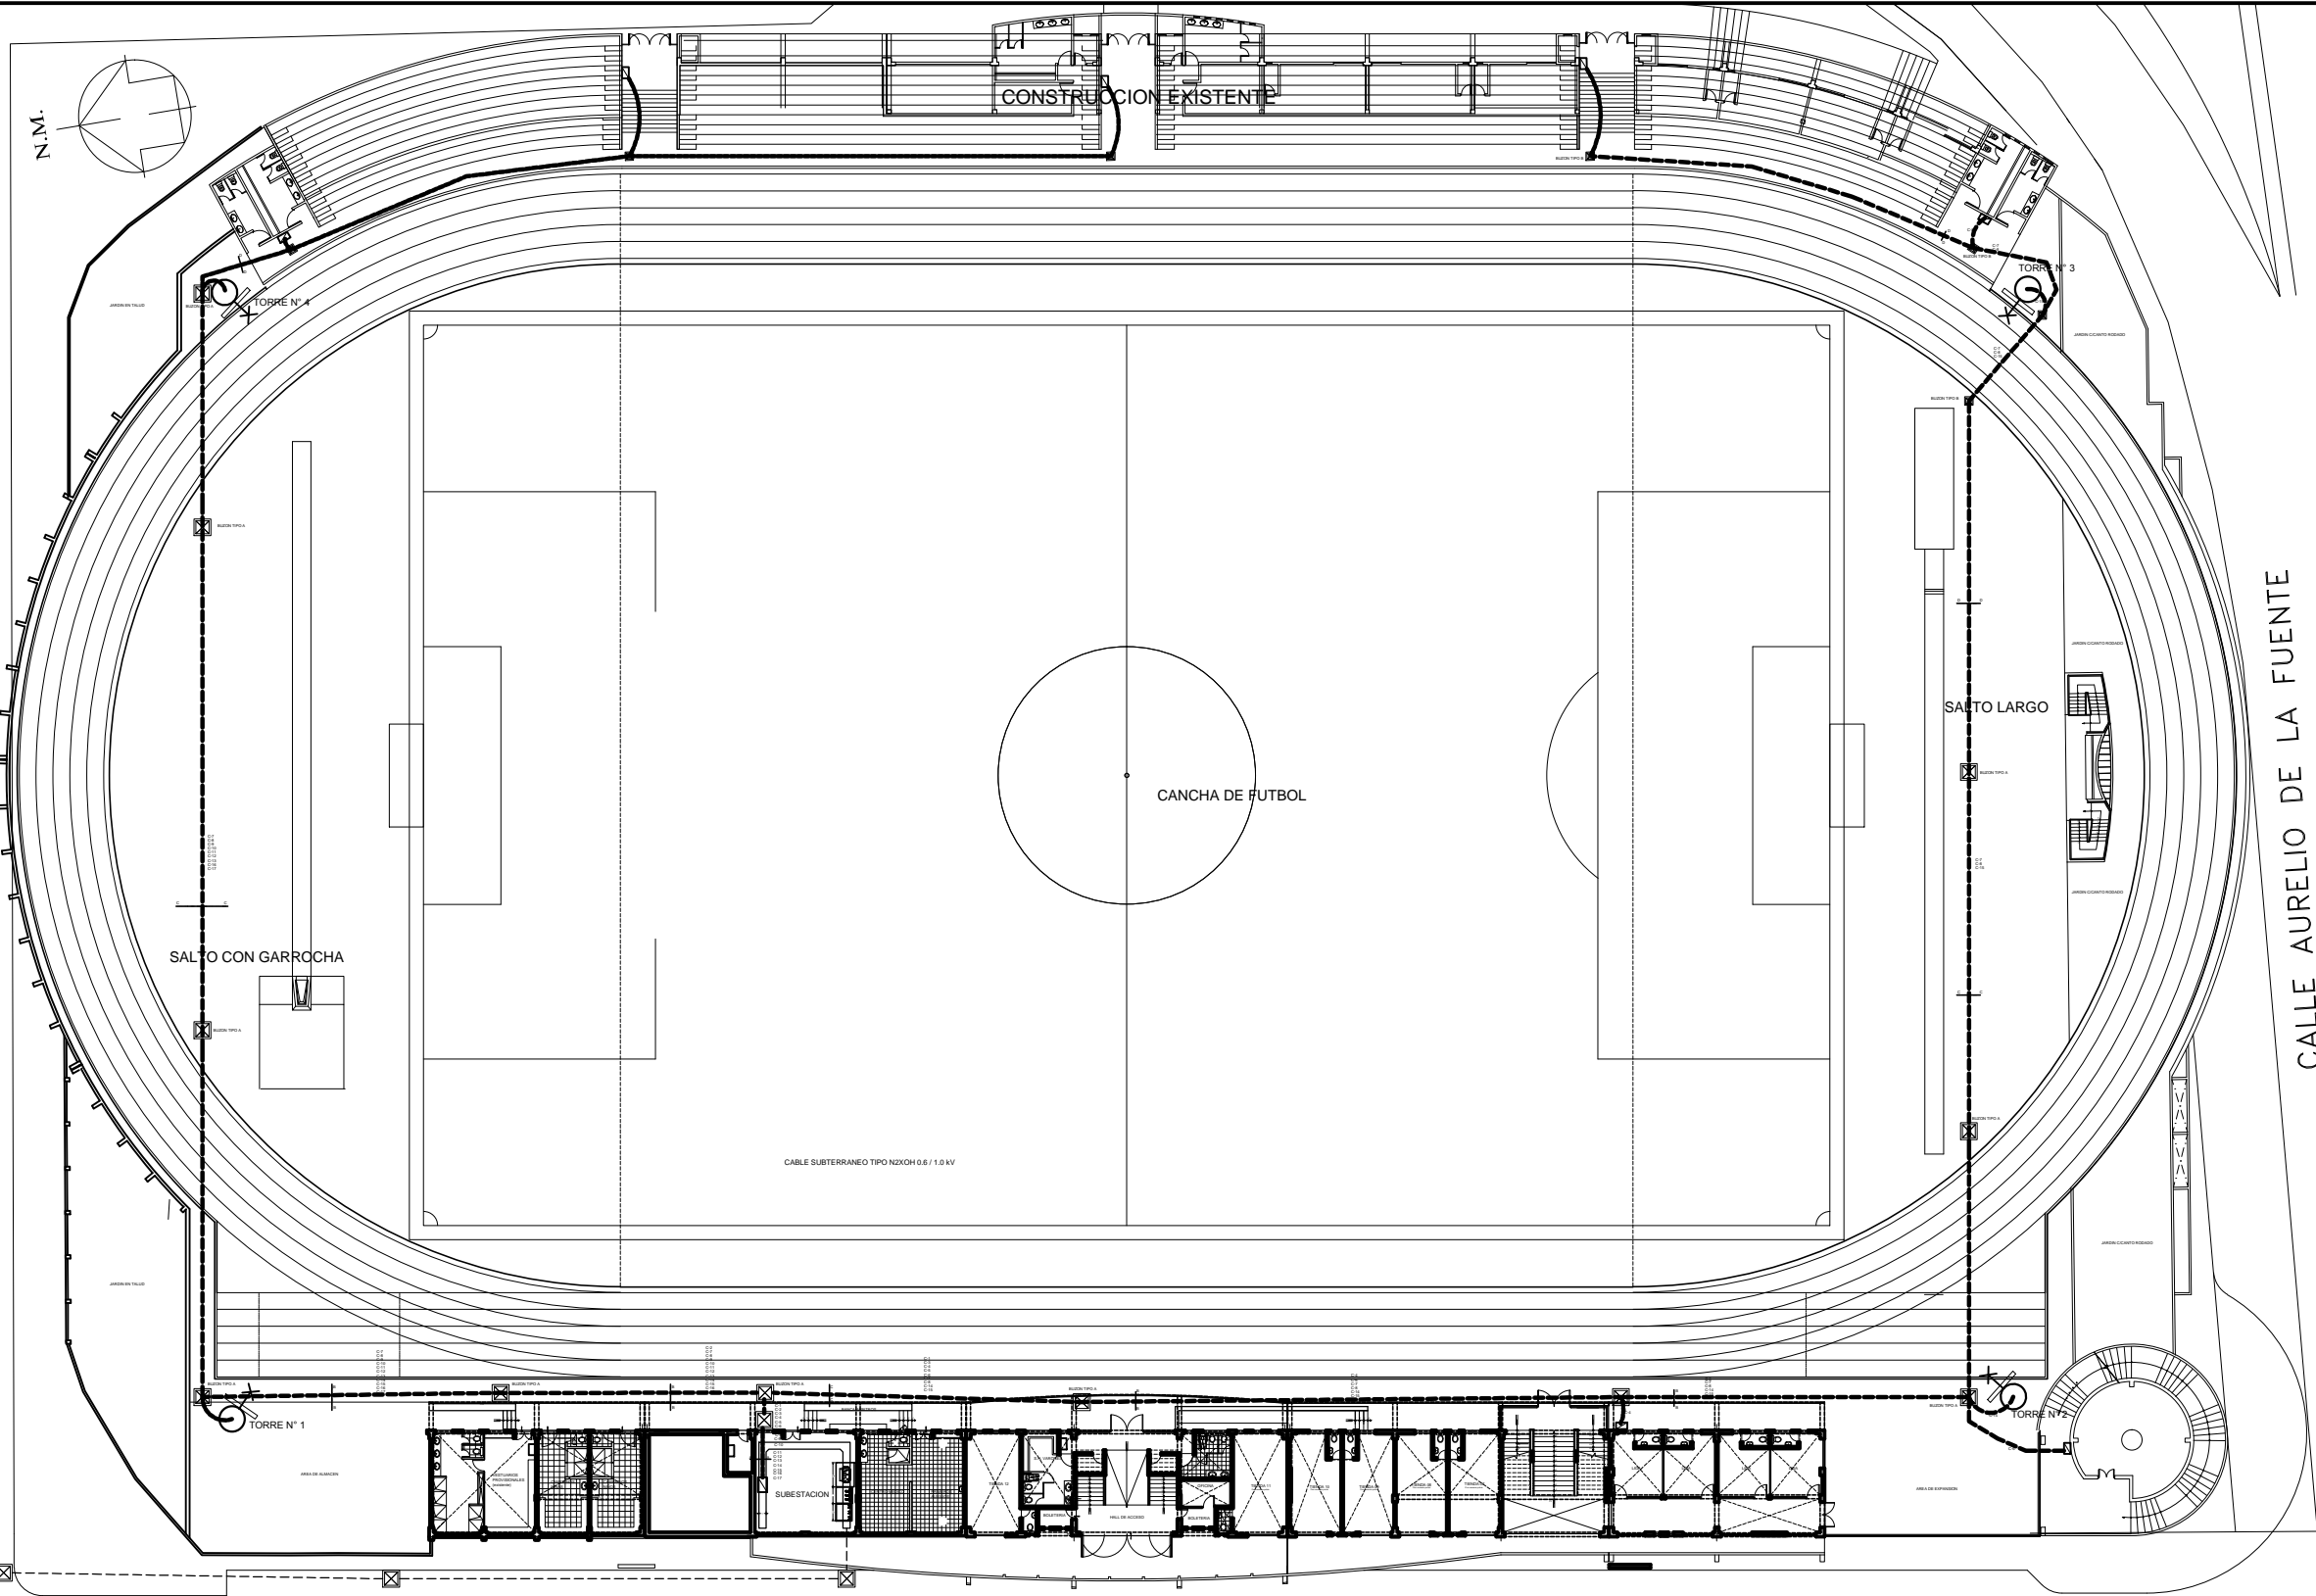

PROPIETARIO:			
MUNICIPALIDAD PROVINCIAL DE ISLAY			
PROYECTO:			
PLANO:			
PLANO DE DISTRIBUCION GENERAL			BT-01
UBICACION:		DISEÑO:	ESCALA: 1/200
DEPARTAMENTO : AREQUIPA			
PROVINCIA : ISLAY			
DISTRITO : MOLLENO		DISEÑADO:	J.B.R.