


REGISTRO 101081 - CIVIL
[Signature]

Supervisión de Obra
C.P. N° 82003
[Signature]

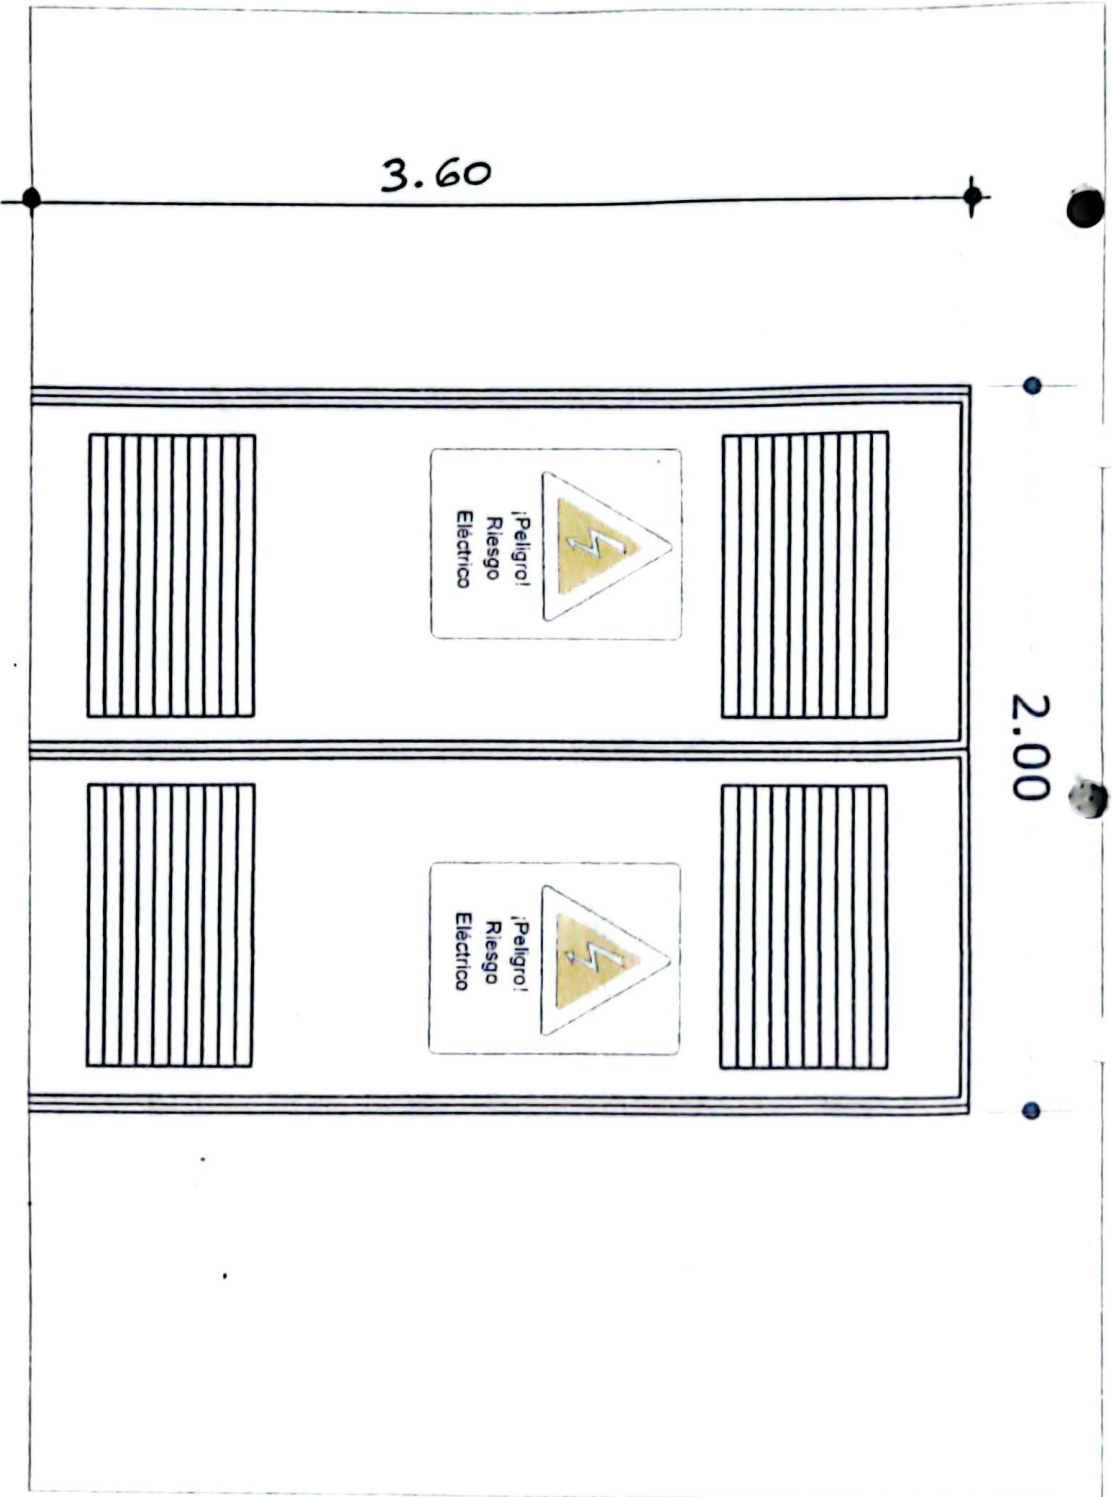

VISTA FRONTAL DE LA PUERTA
CON VENTANAS CON REJILLA TIPO
PERSIANAS PARA VENTILACION

SEÑALIZACION

