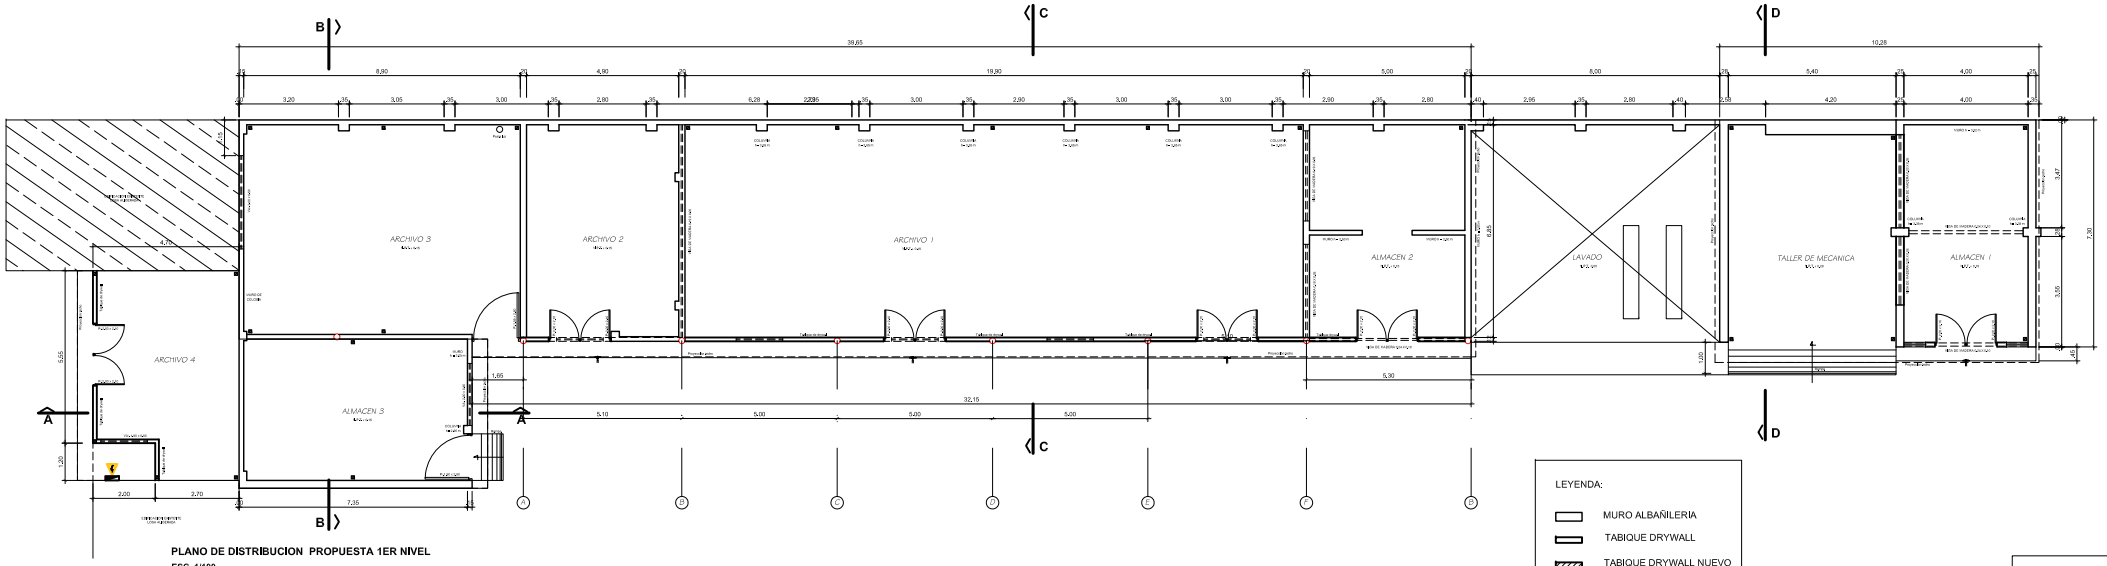

PLANO DE DISTRIBUCION PROPUESTA 1ER NIVEL
ESC. 1/100

A-04