

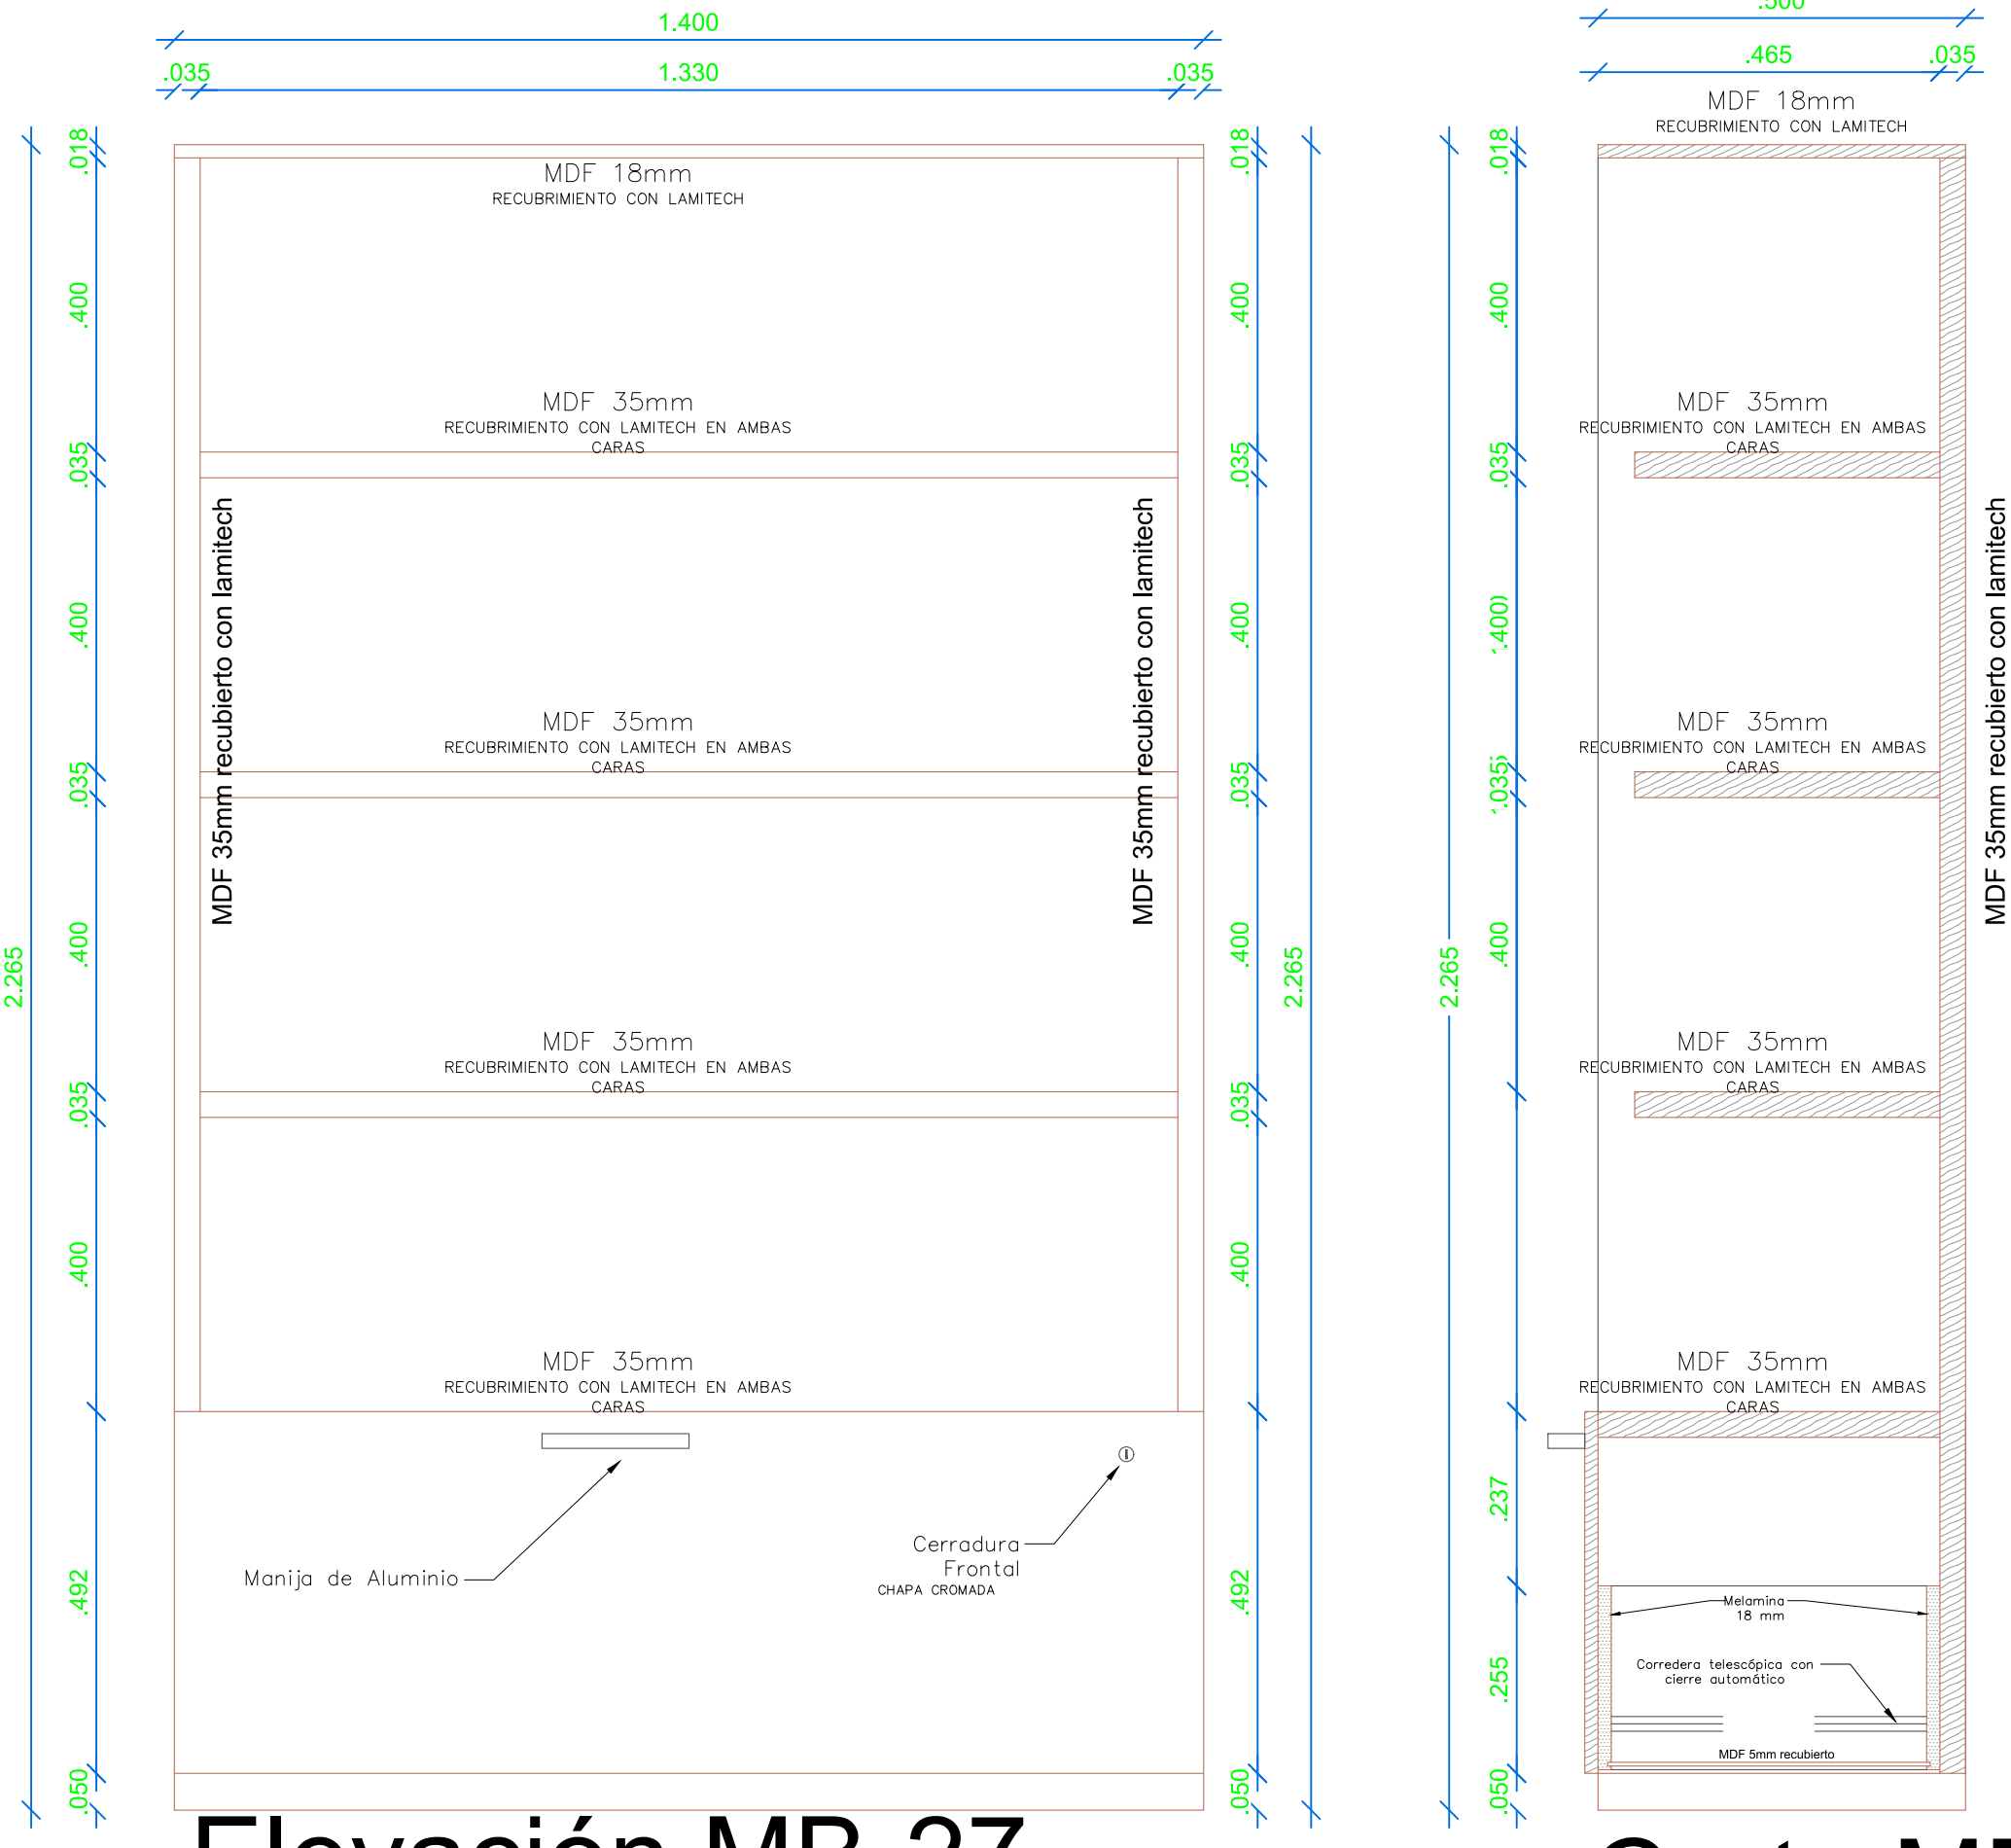



Corte MB-26
ESC 1:15

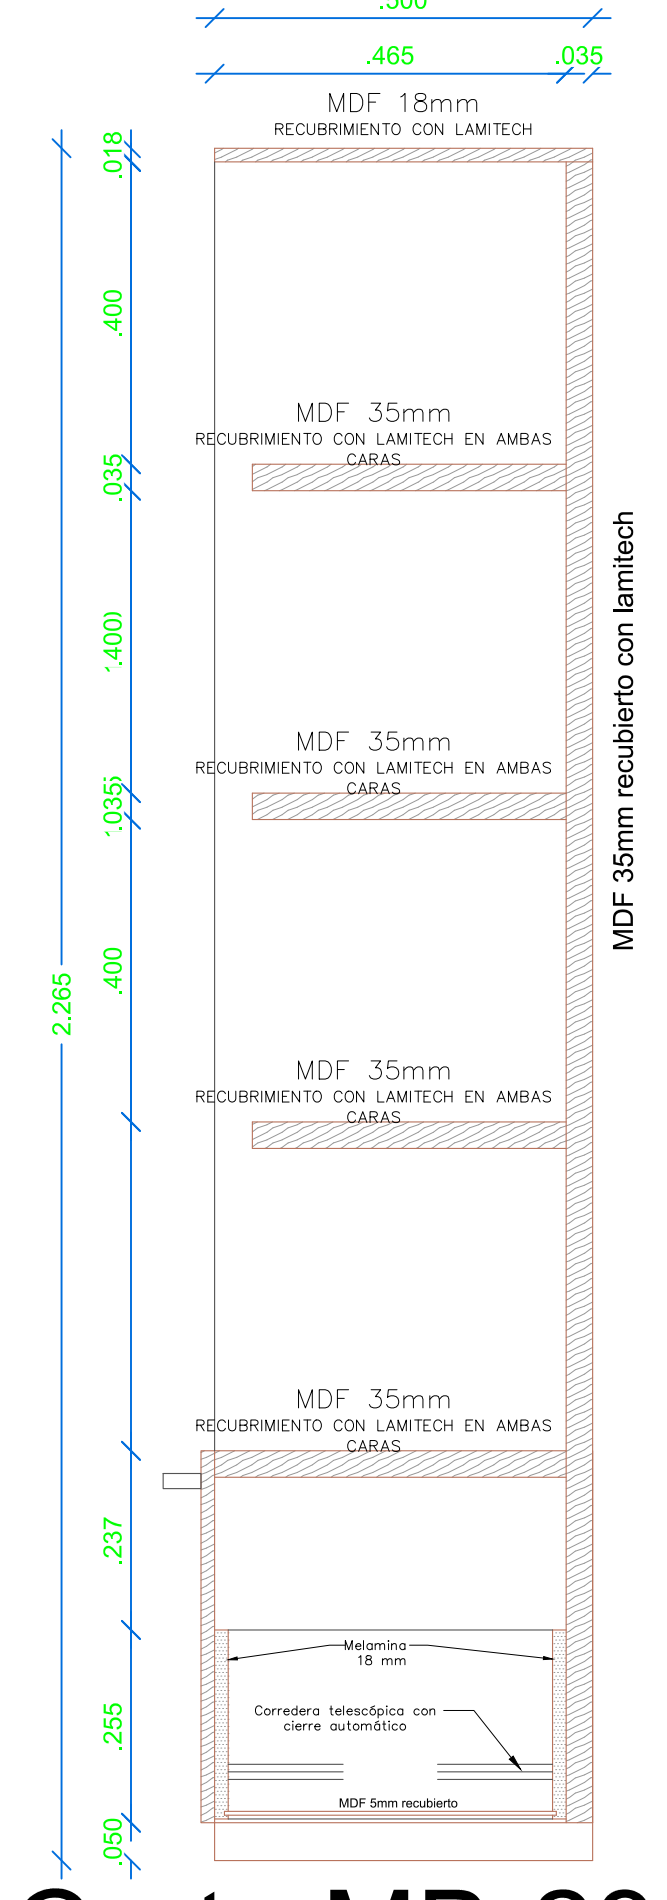


Corte MB-27
ESC 1:15

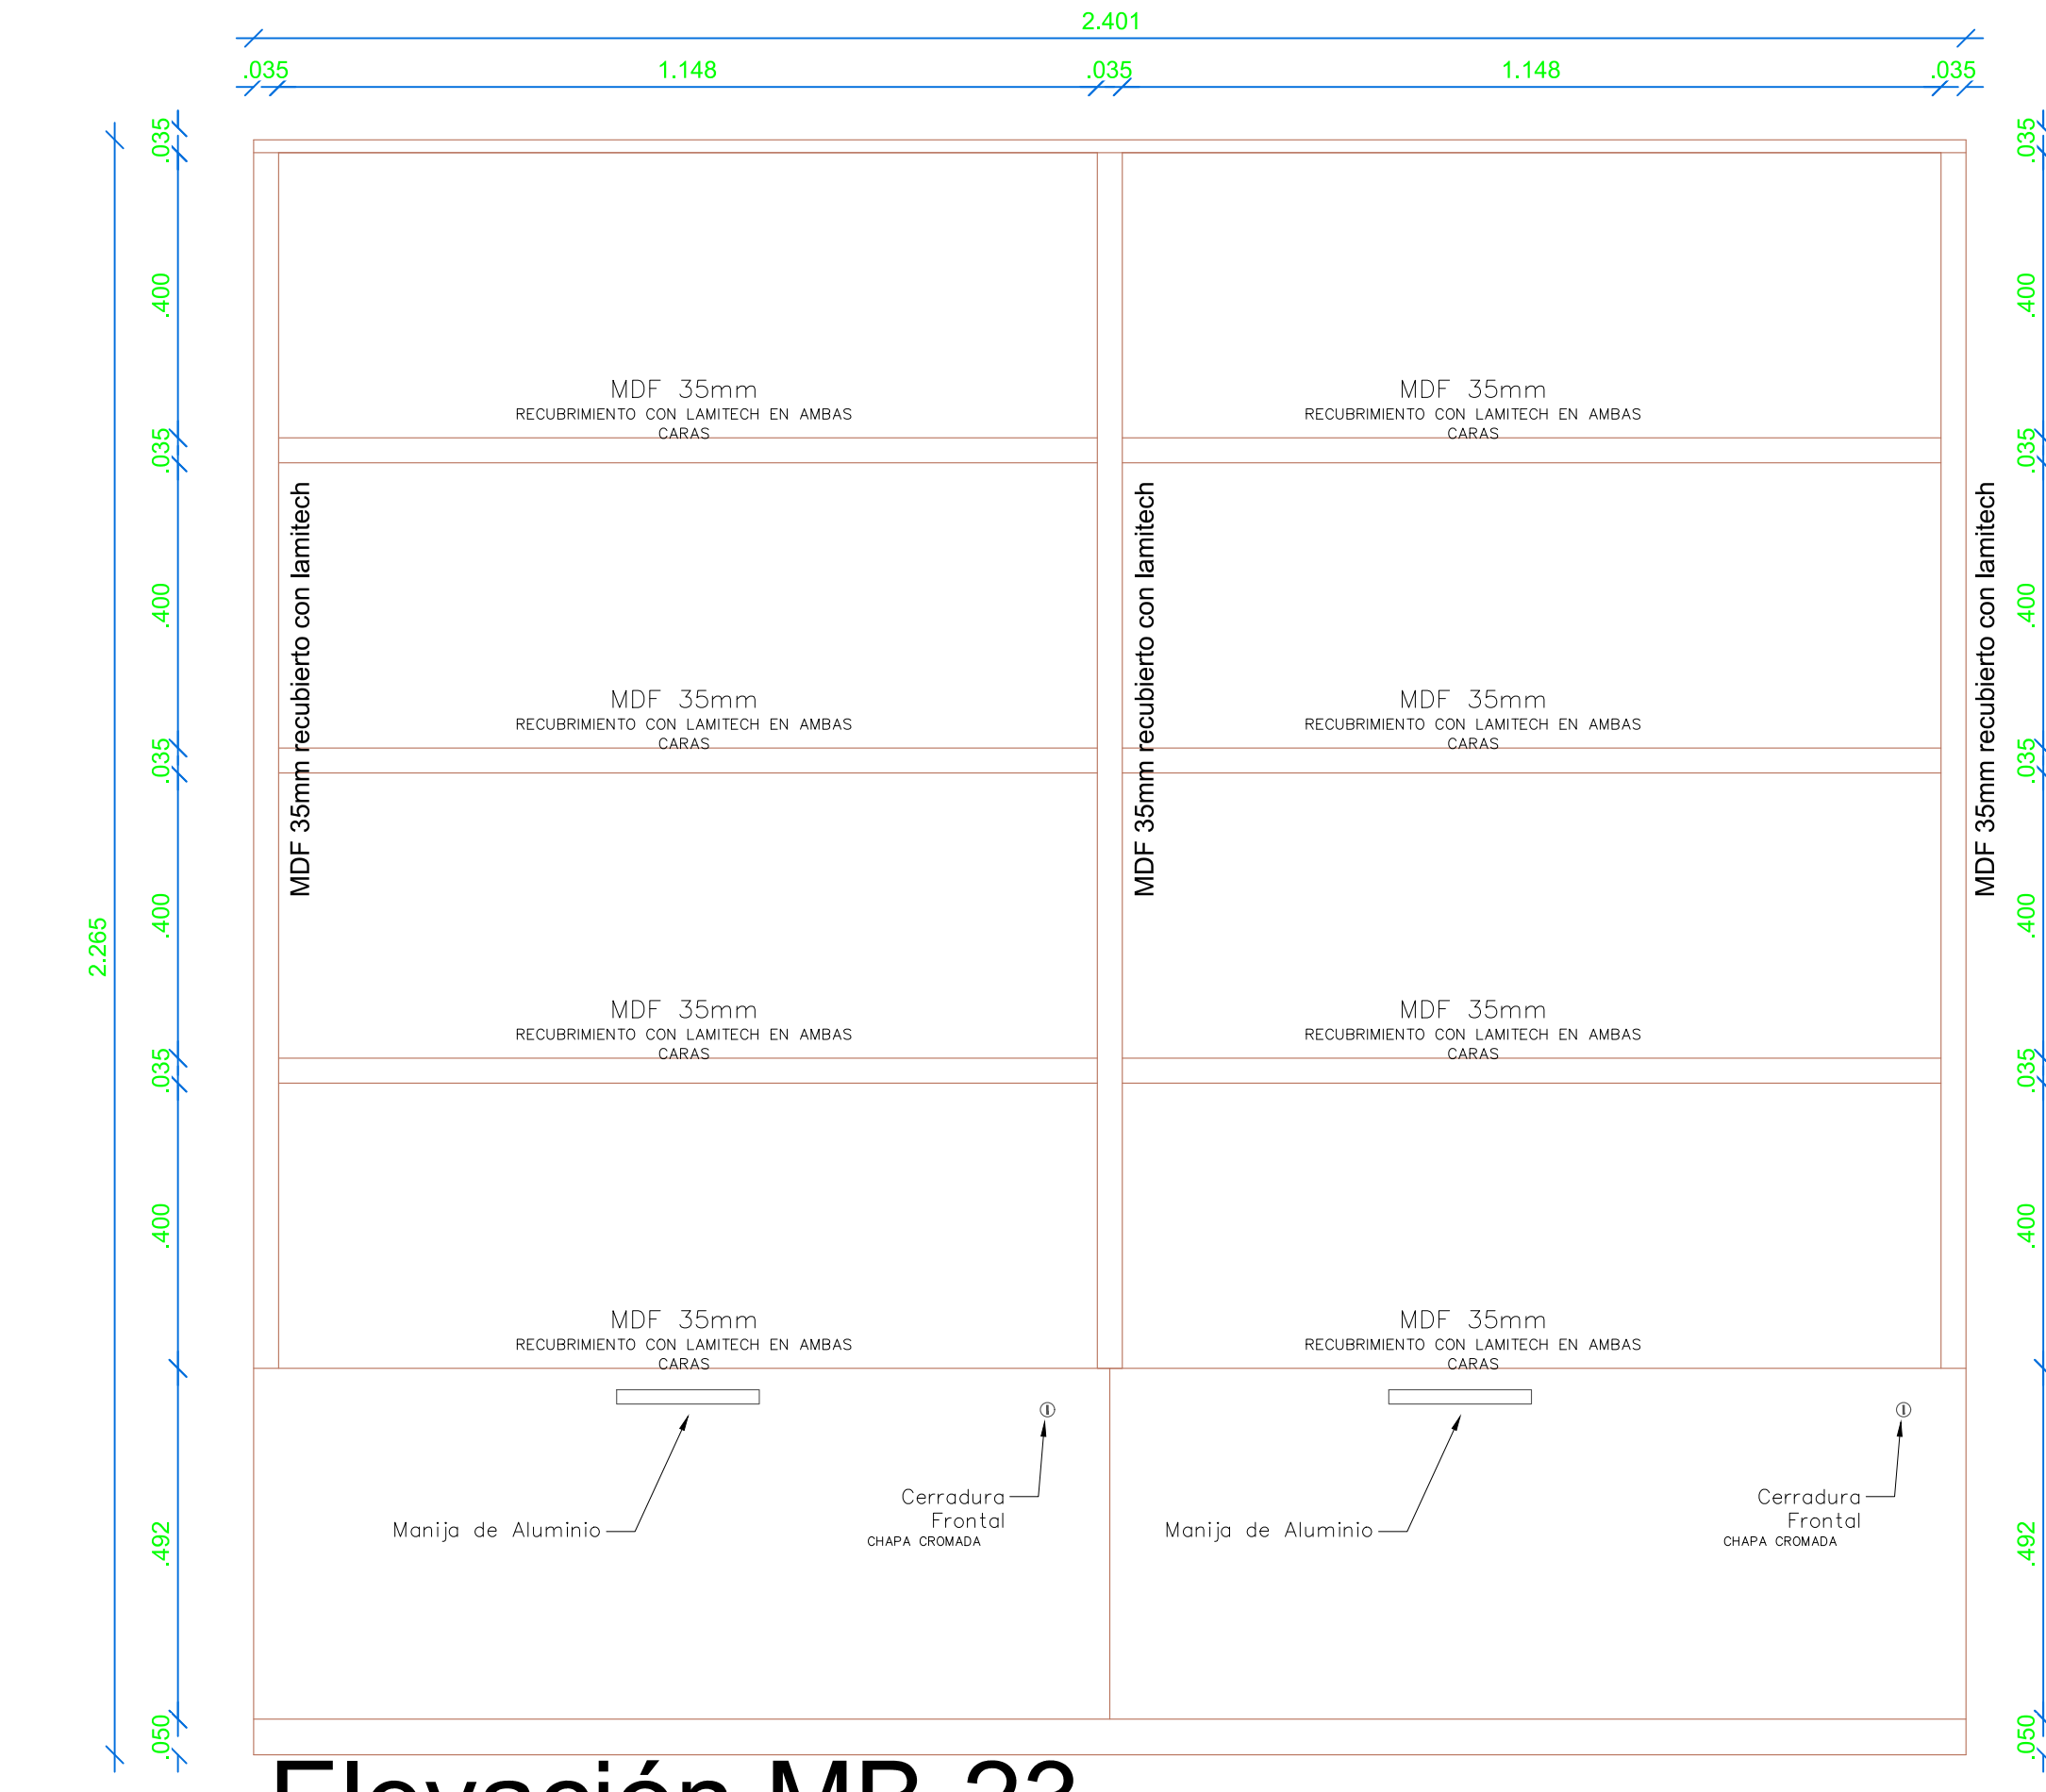


Corte MB-23
ESC 1:15

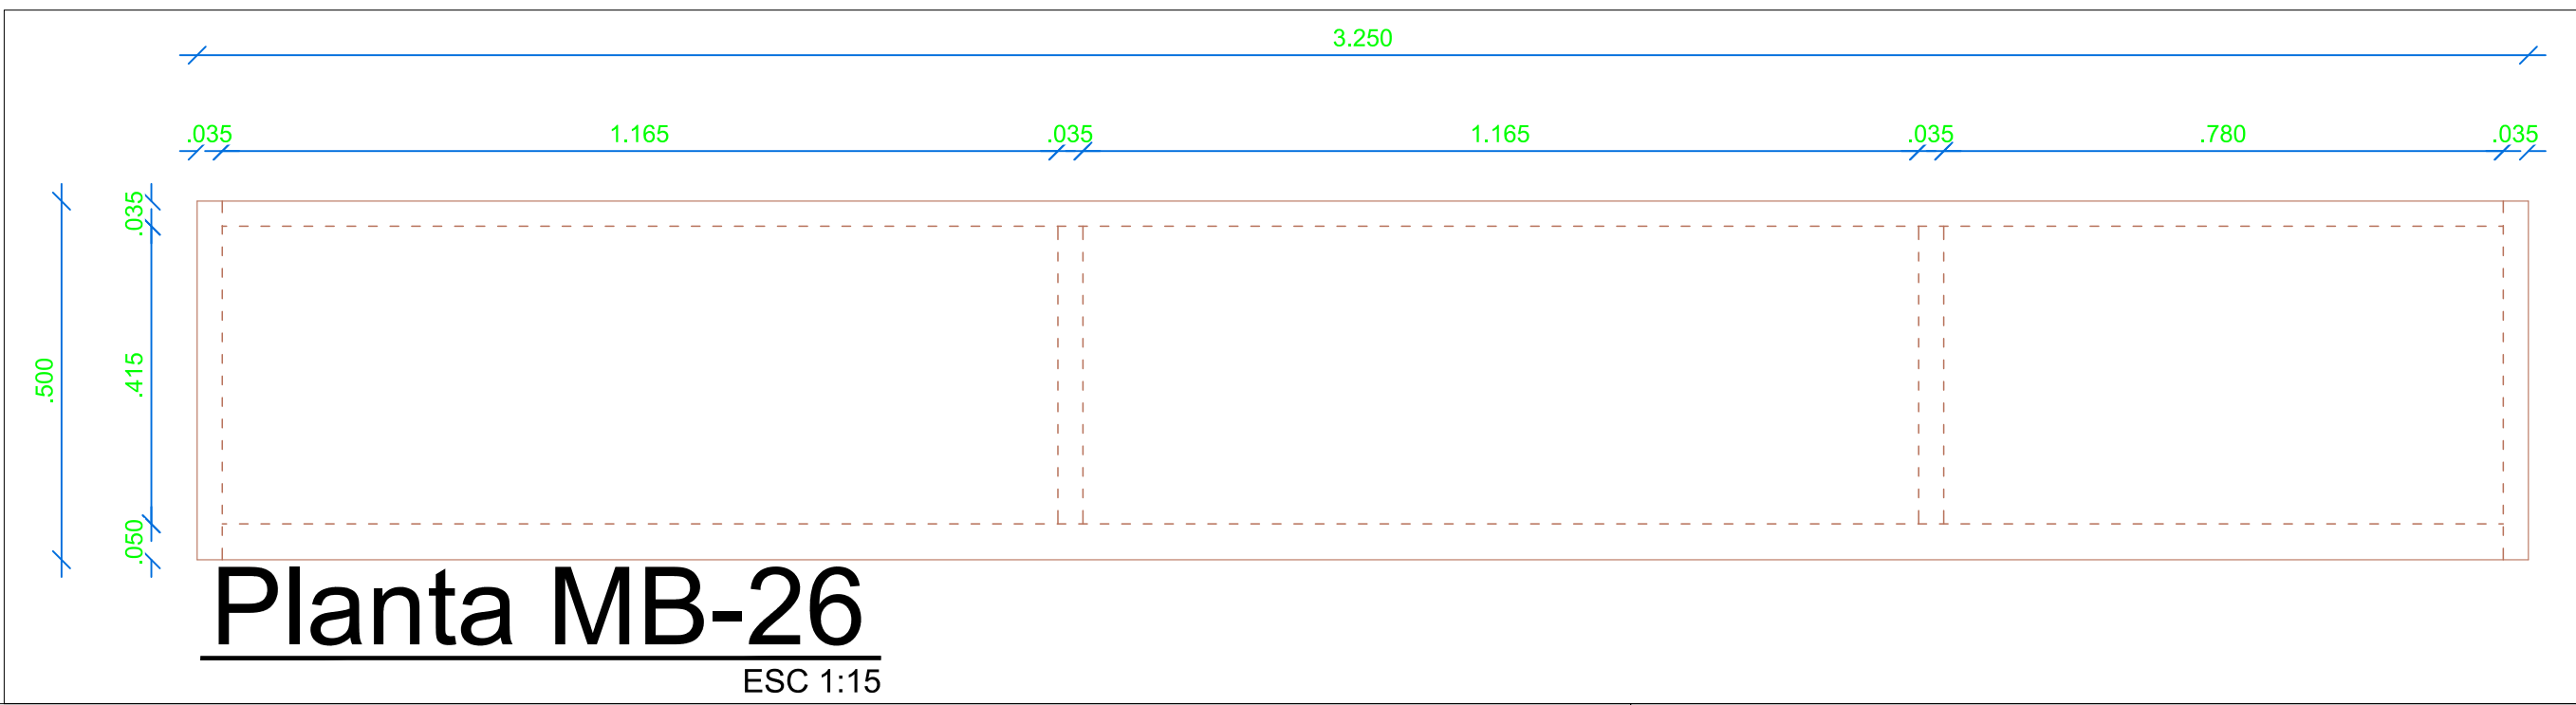

Planta MB-26
ESC 1:15

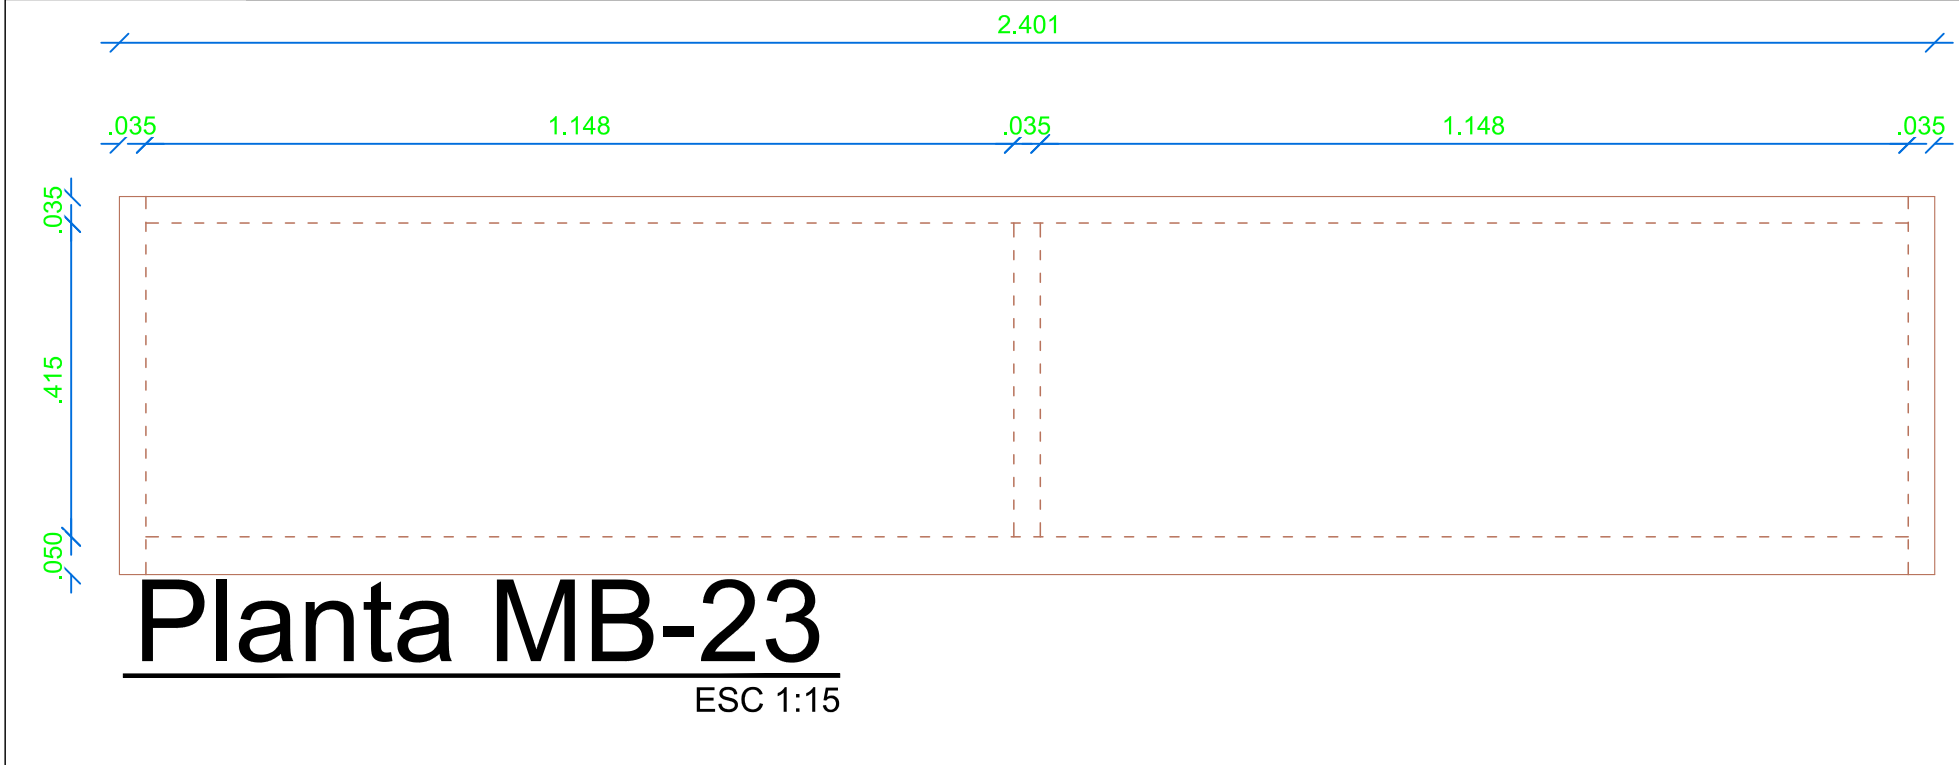

Planta MB-23
ESC 1:15

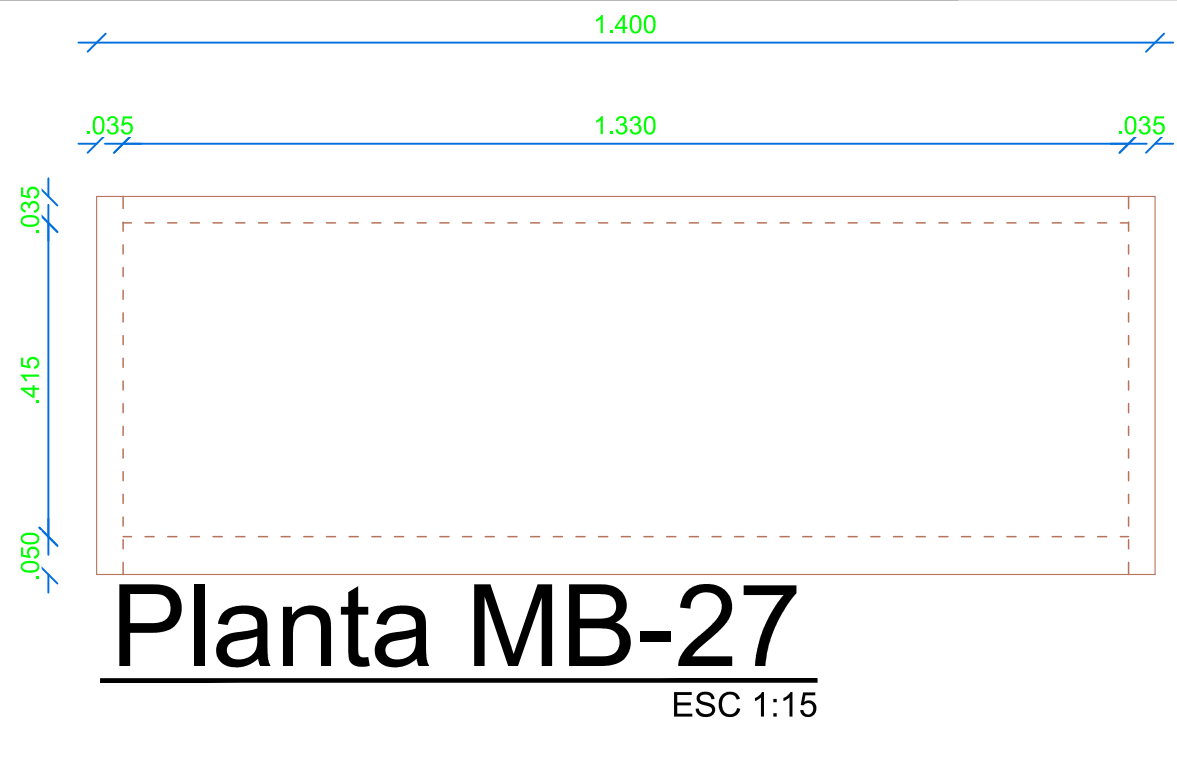

Planta MB-27
ESC 1:15

Elevación MB-23
ESC 1:15

PROYECTO: "CREACIÓN DEL PALACIO MUNICIPAL DE CUYAGHUAIN, DISTRITO DE SANTA ANA DE TUSI - PROVINCIA DANIEL ALCIDES CARRIÓN - DEPARTAMENTO DE PASCO"		LÁMINA:	
PLANO: MOBILIARIOS		LUGAR: CUYAGHUAIN	
ESPECIALIDAD: MOBILIARIOS		DISTRITO: SANTA ANA DE TUSI	
		PROVINCIA : PASCO	
		REGIÓN: PASCO	
REVISADO: MDSAT	CONSULTOR: Ing. Marcial S. CANCAPA HANCCO	DIBUJO: MSCH	ESCALA: INDICADA
		FECHA: ABRIL - 2023	

MOB-4