



Elevación MB-19
ESC 1:15


Corte MB-19
ESC 1:15

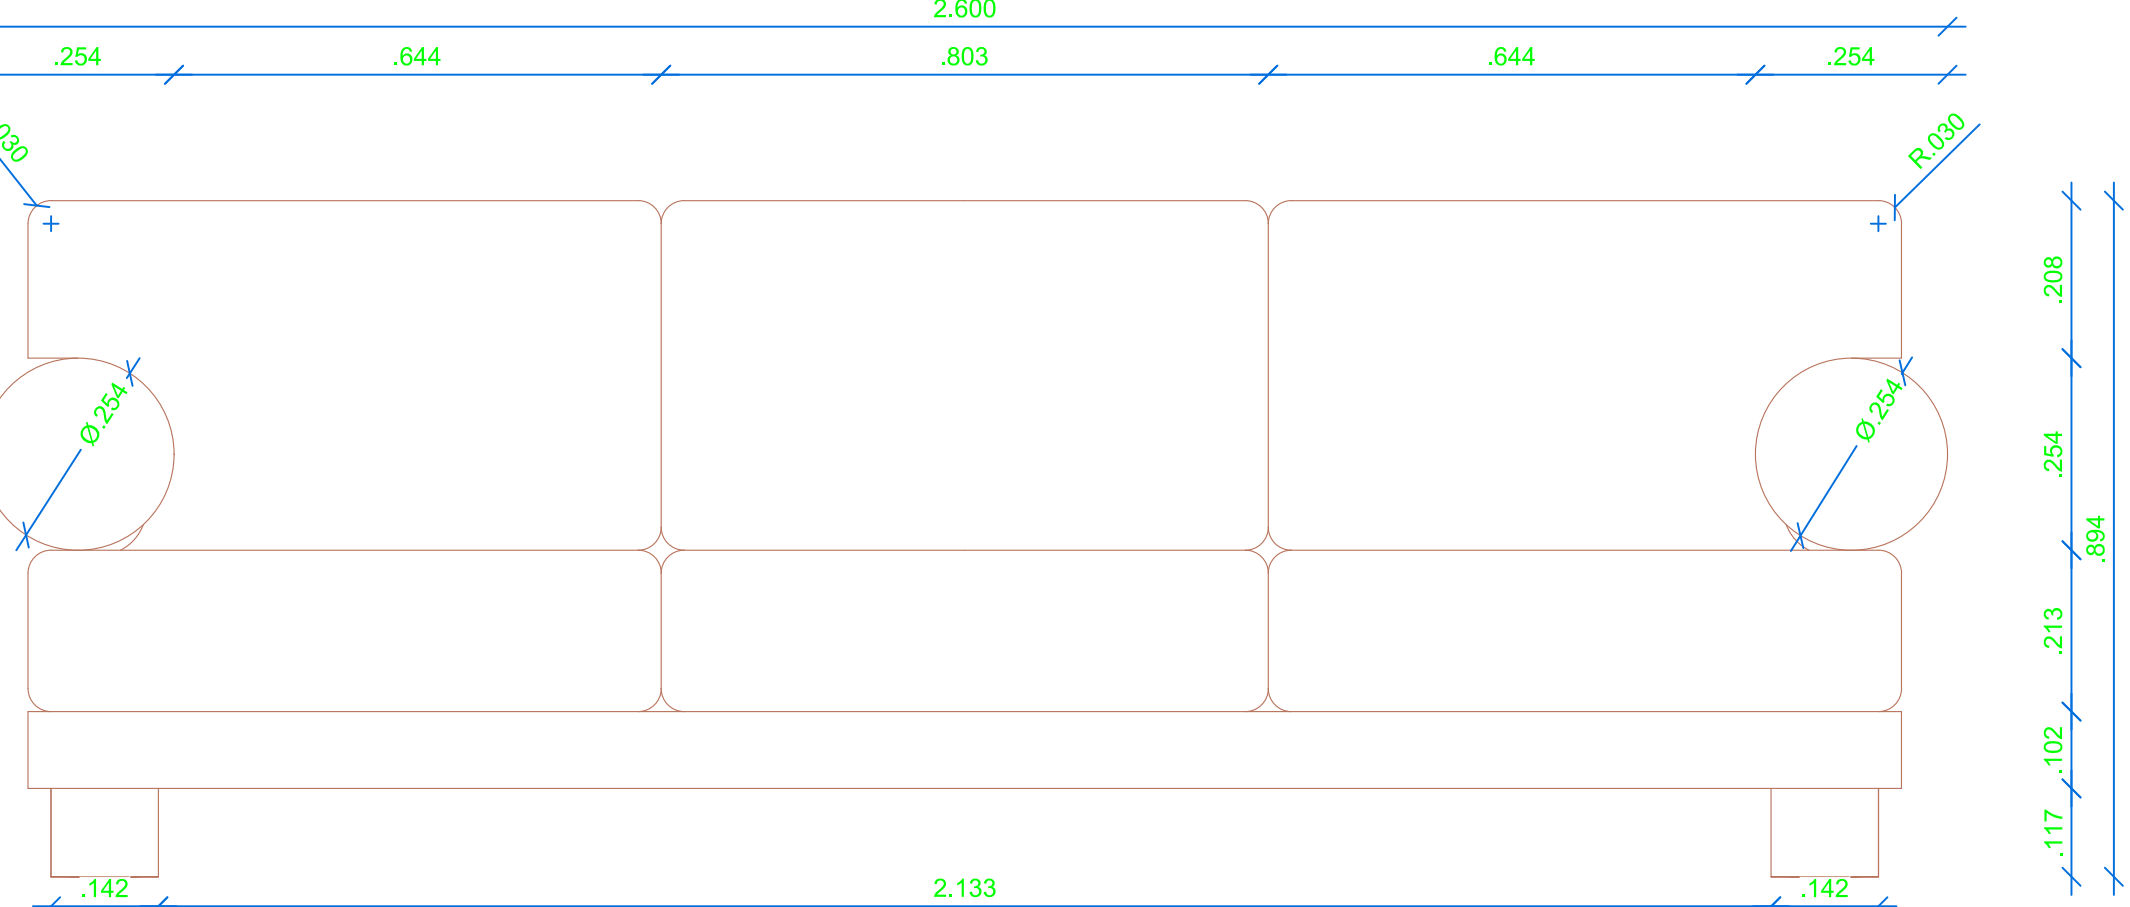

Elevación MB-09
ESC 1:10

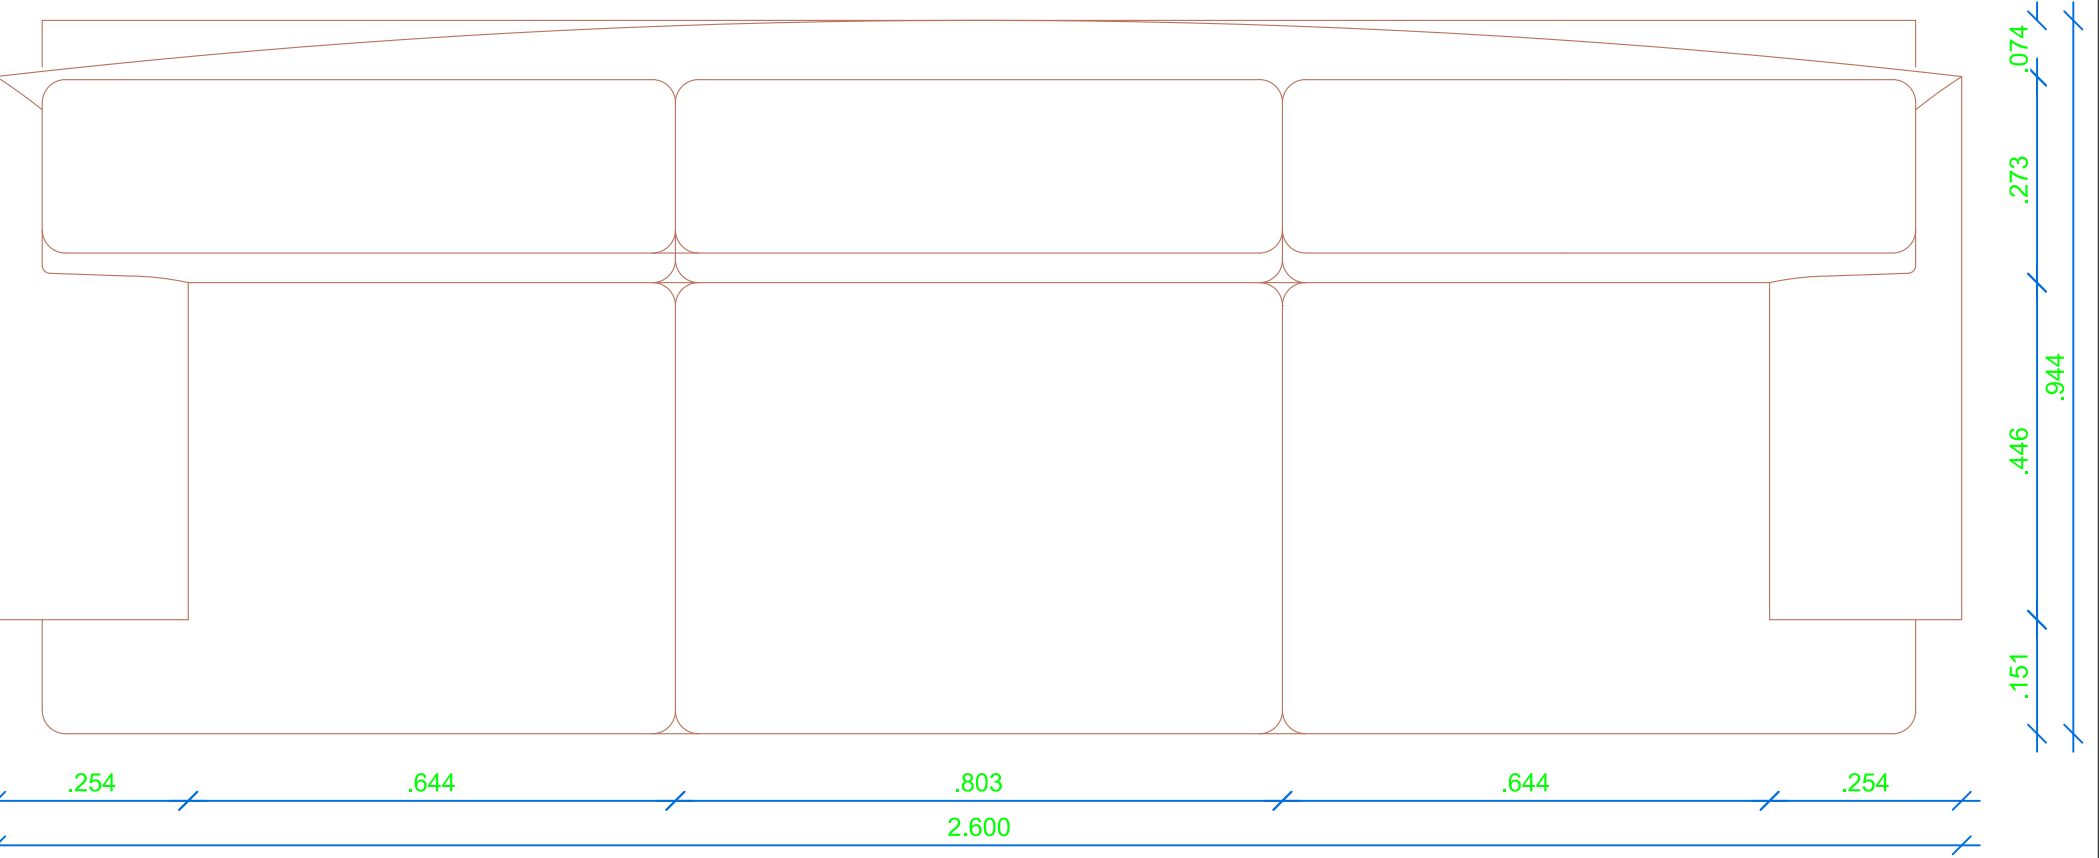

Planta MB-09
ESC 1:10

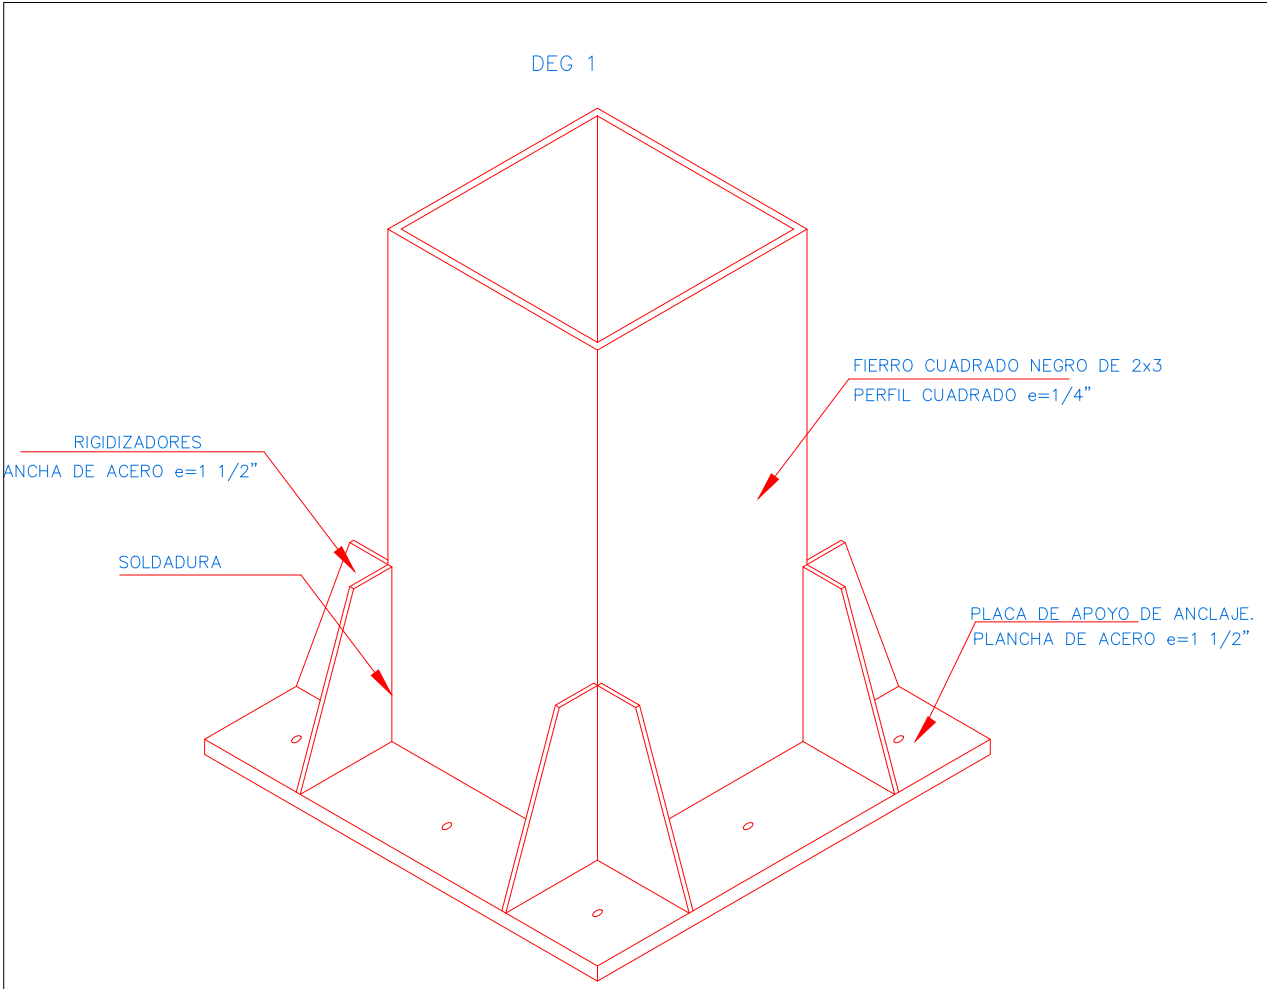

DETALLE PATA DE ESCALERA
ESC 1/2.5

