




PLANTA MB-18  
ESC 1:10

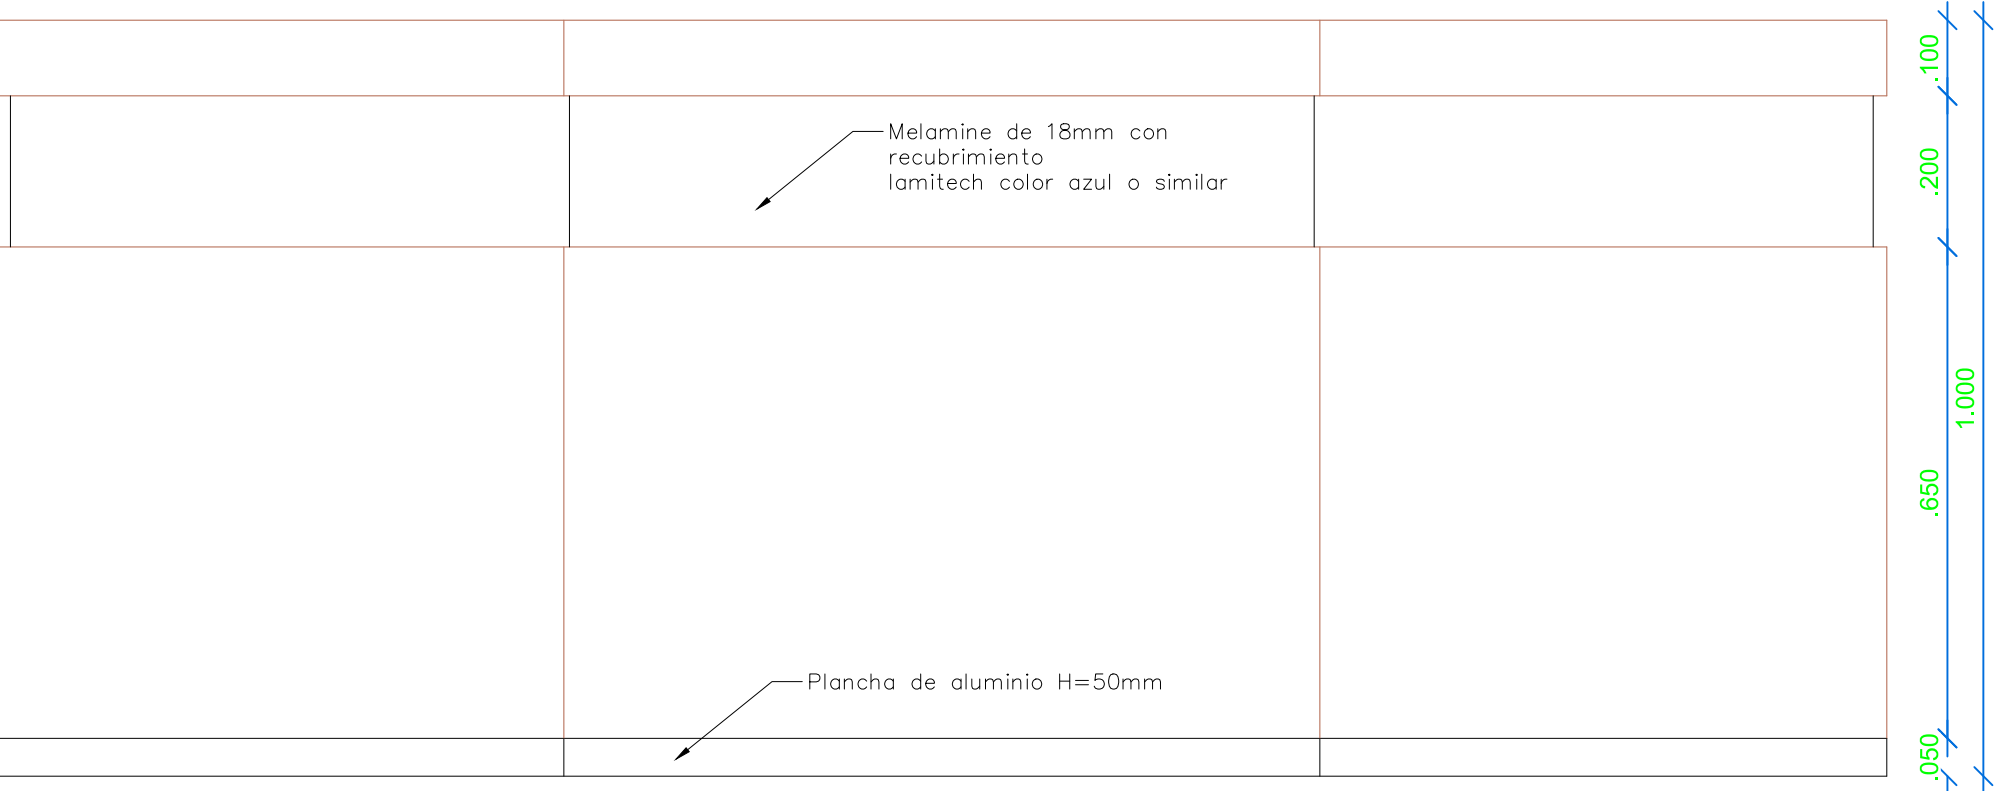


ELEVACIÓN MB-18  
ESC 1:10

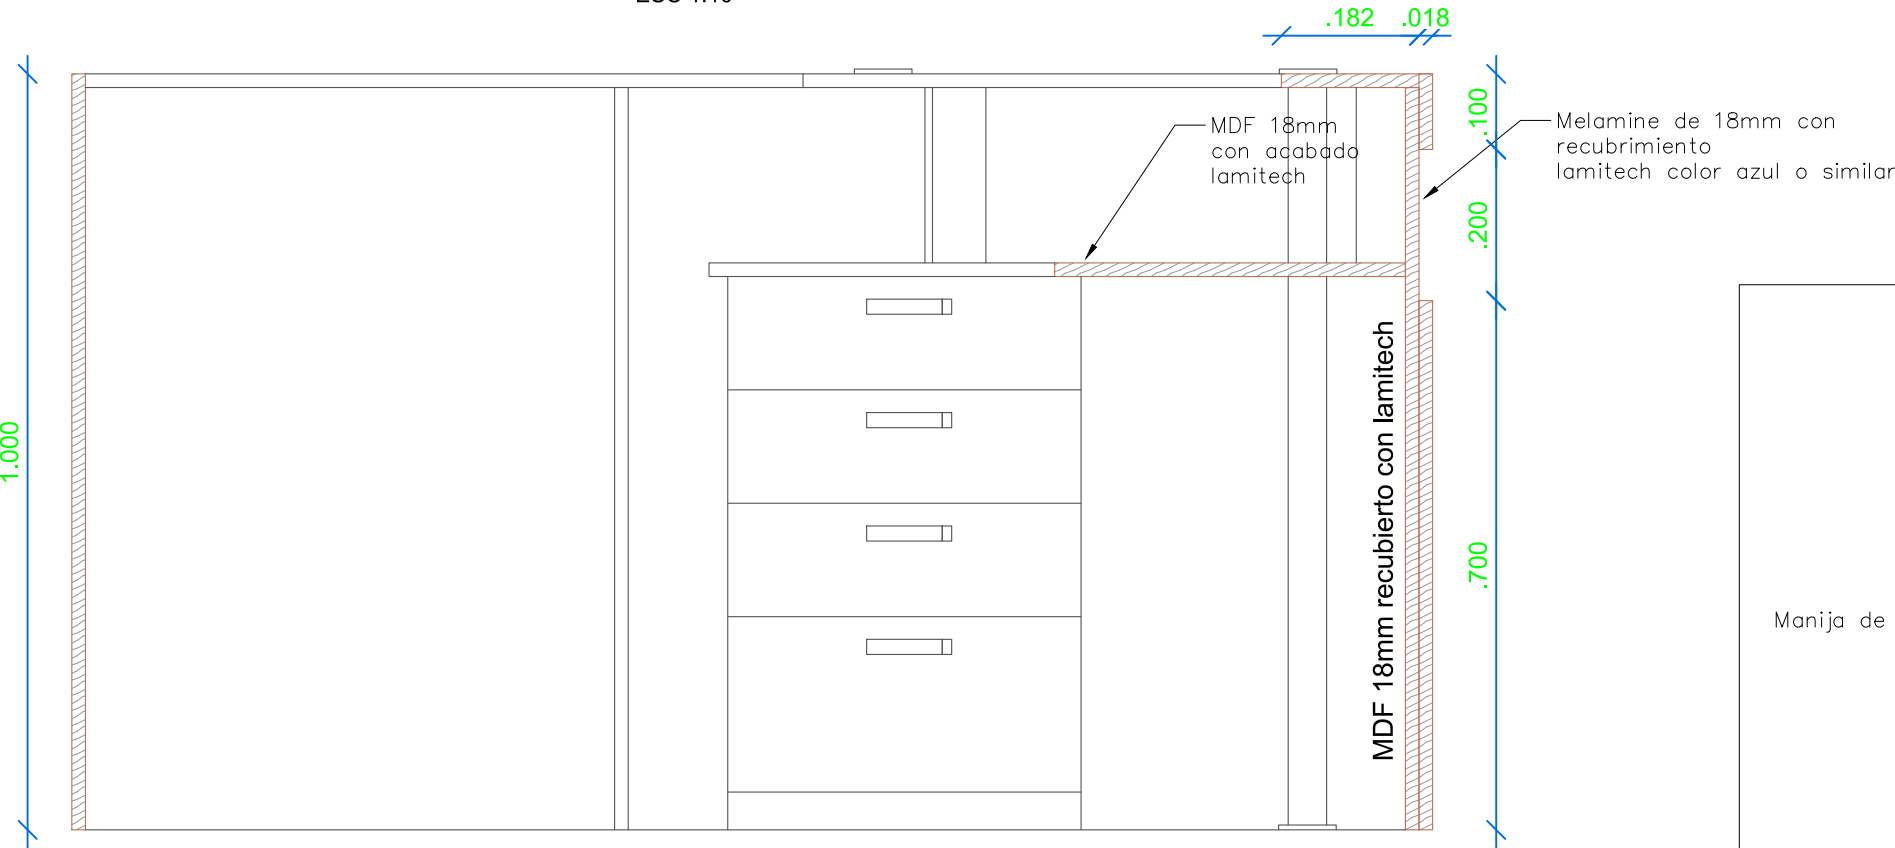


MB-18 Corte 14-14  
ESC 1:10

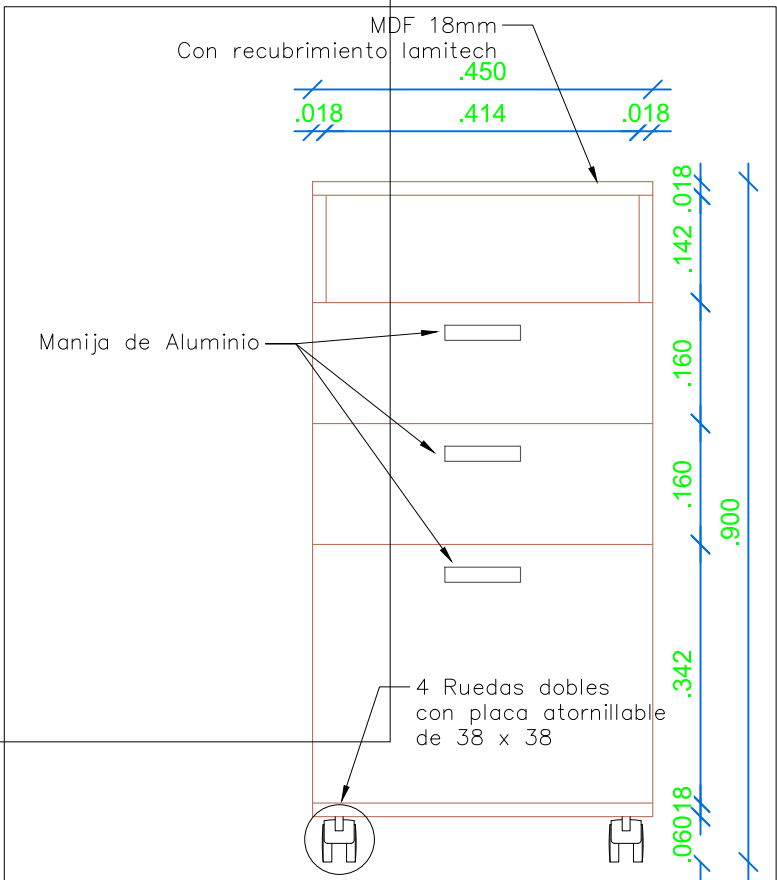


Frente MB-10  
ESC 1:10

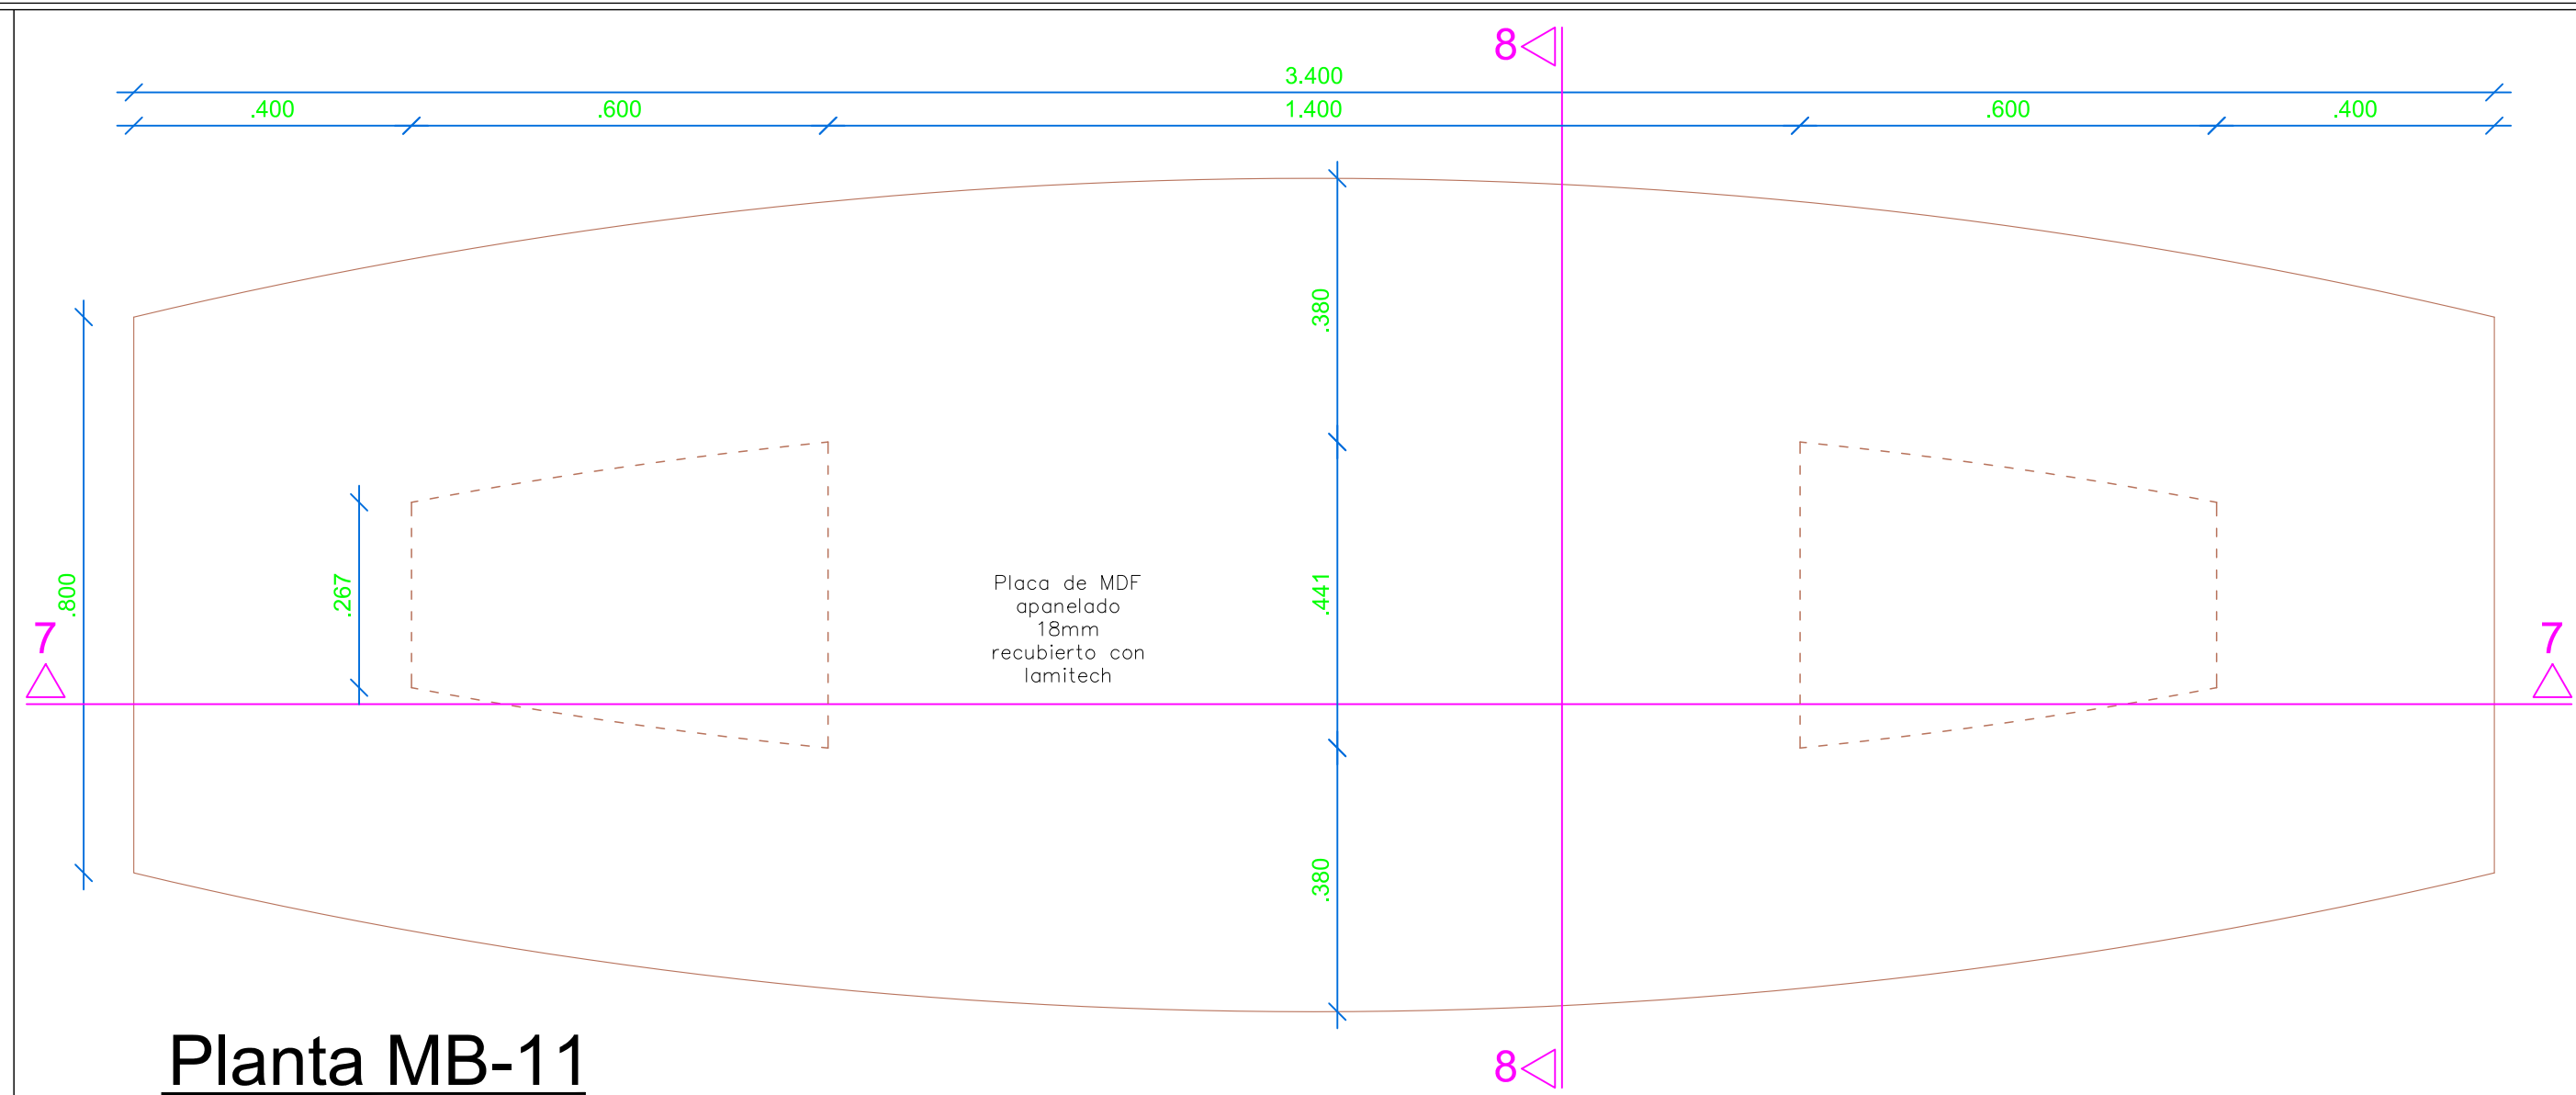


Planta MB-11  
ESC 1:10

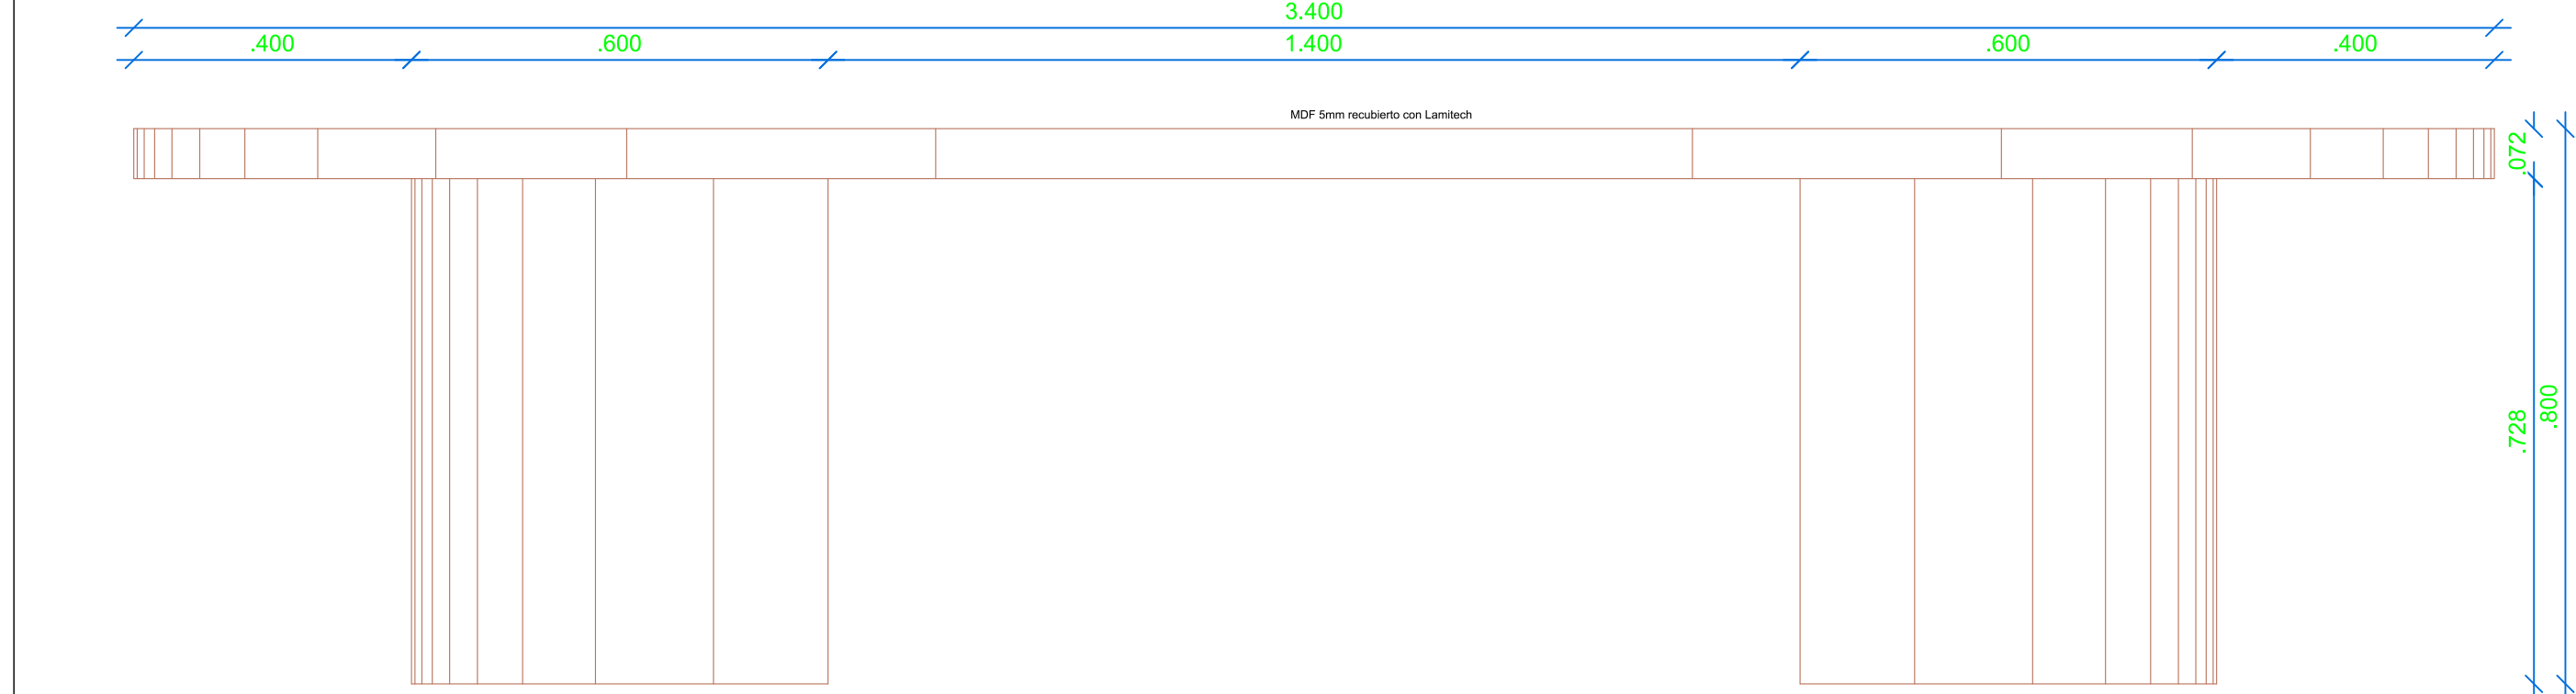


Elevación MB-11  
ESC 1:10

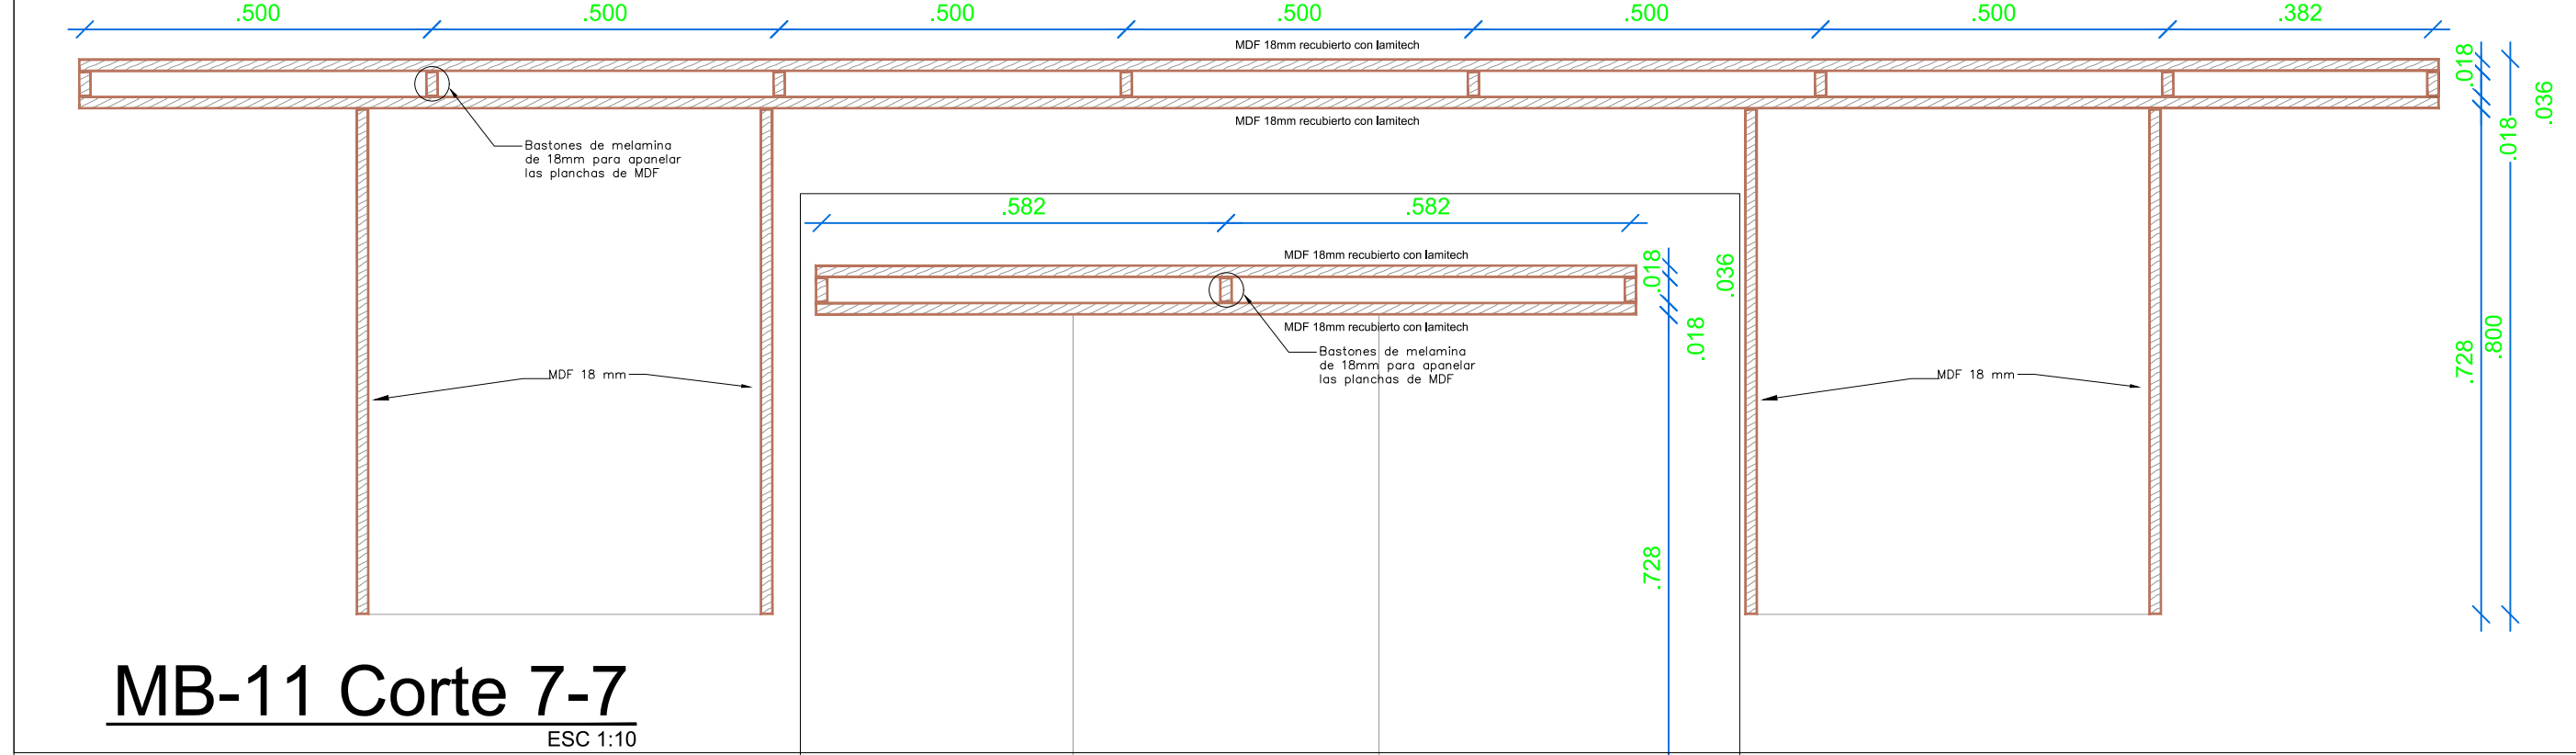

MB-11 Corte 7-7  
ESC 1:10

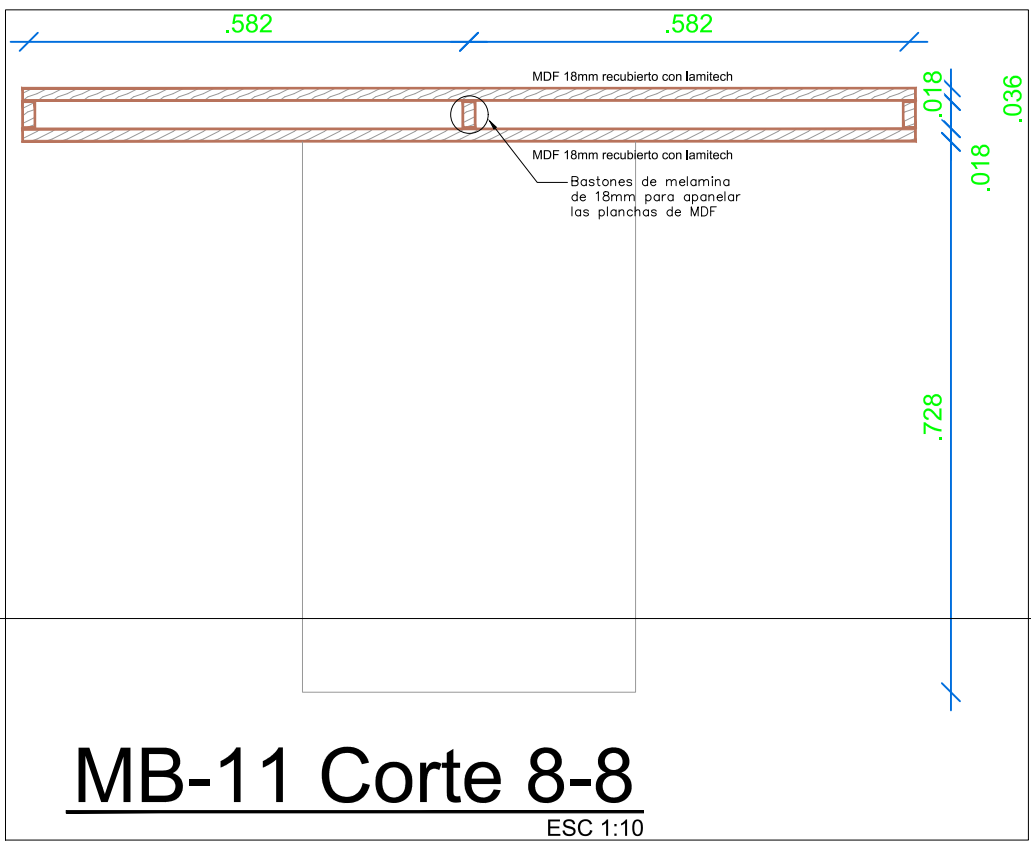


MB-11 Corte 8-8  
ESC 1:10

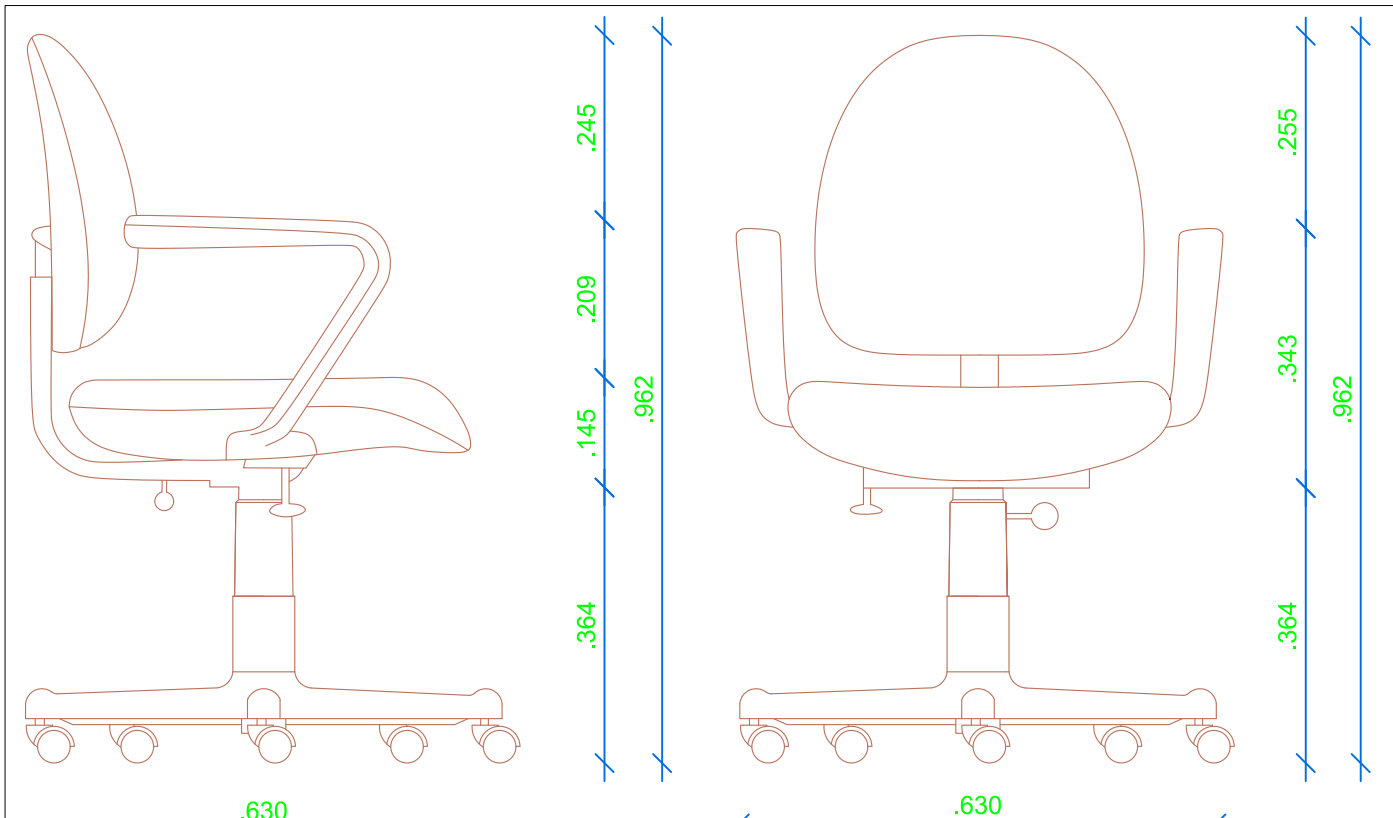


MB-02 Lateral  
ESC 1:10


MB-02 Frontal  
ESC 1:10

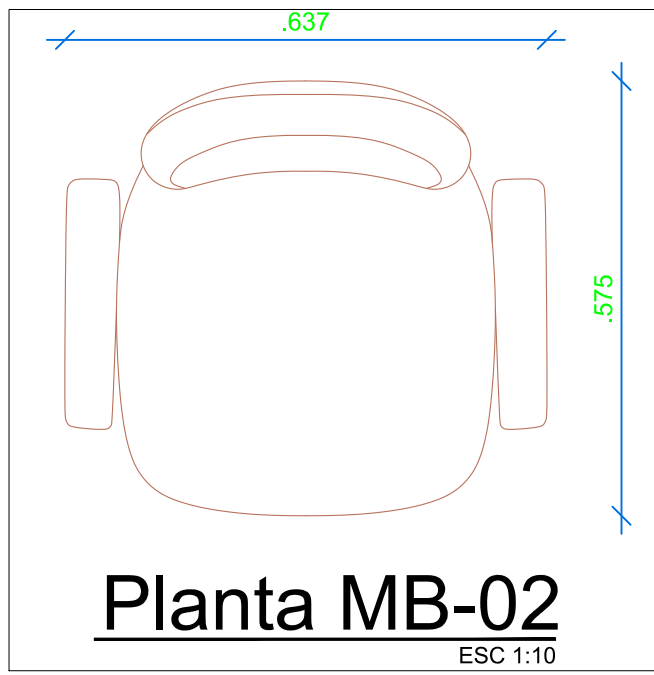

Planta MB-02  
ESC 1:10

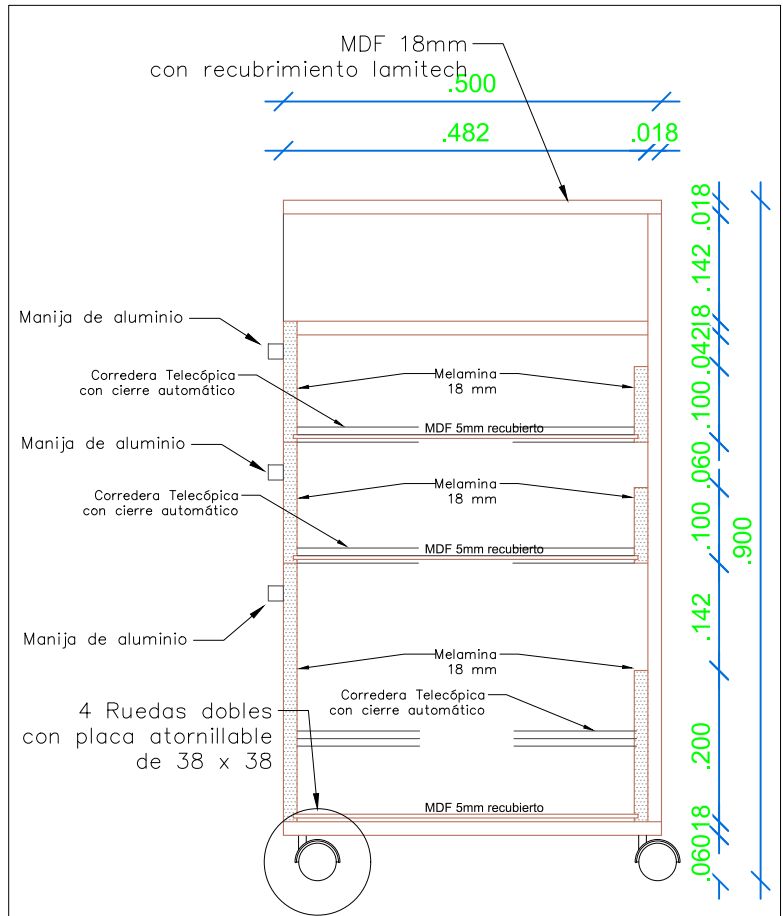


Corte MB-10  
ESC 1:10

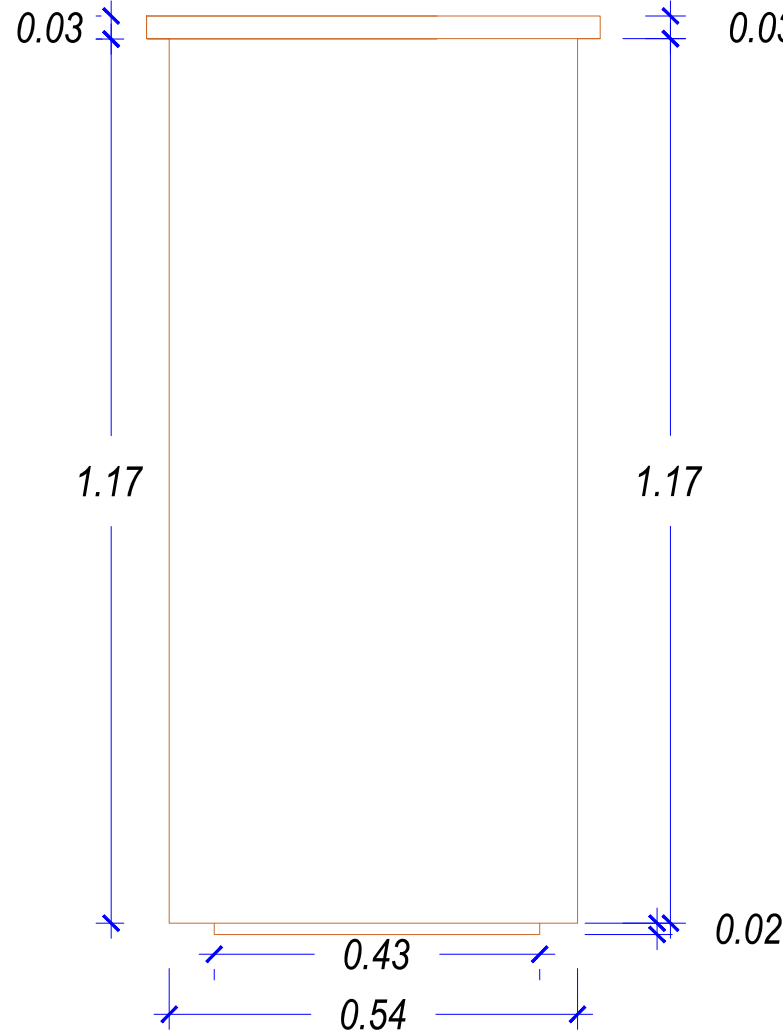

Elevación MB-01

PODIUM

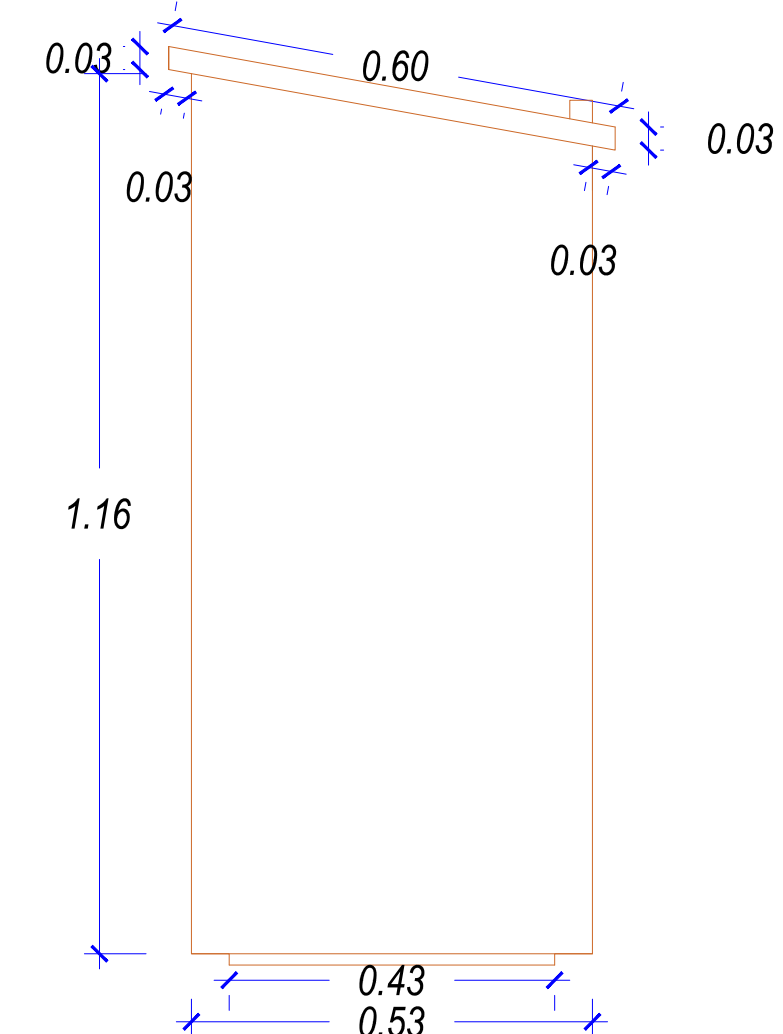

Lateral MB-01

PROYECTO: "CREACIÓN DEL PALACIO MUNICIPAL DE CUYAGHUAIN, DISTRITO DE SANTA ANA DE TUSI - PROVINCIA DANIEL ALCIDES CARRIÓN – DEPARTAMENTO DE PASCO"		LÁMINA:	
PLANO:		MOBILIARIOS	
ESPECIALIDAD:		MOBILIARIOS	
REVISADO: MDSAT		CONSULTOR: Ing. Marcial S. CANCAPA HANCCO	DIBUJO: MSCH
LUGAR: CUYAGHUAIN		ESCALA: INDICADA	FECHA: ABRIL - 2023
DISTRITO: SANTA ANA DE TUSI		MOB-3	
PROVINCIA: PASCO			
REGIÓN: PASCO			