




Elevación Frontal MB-03
ESC 1:10

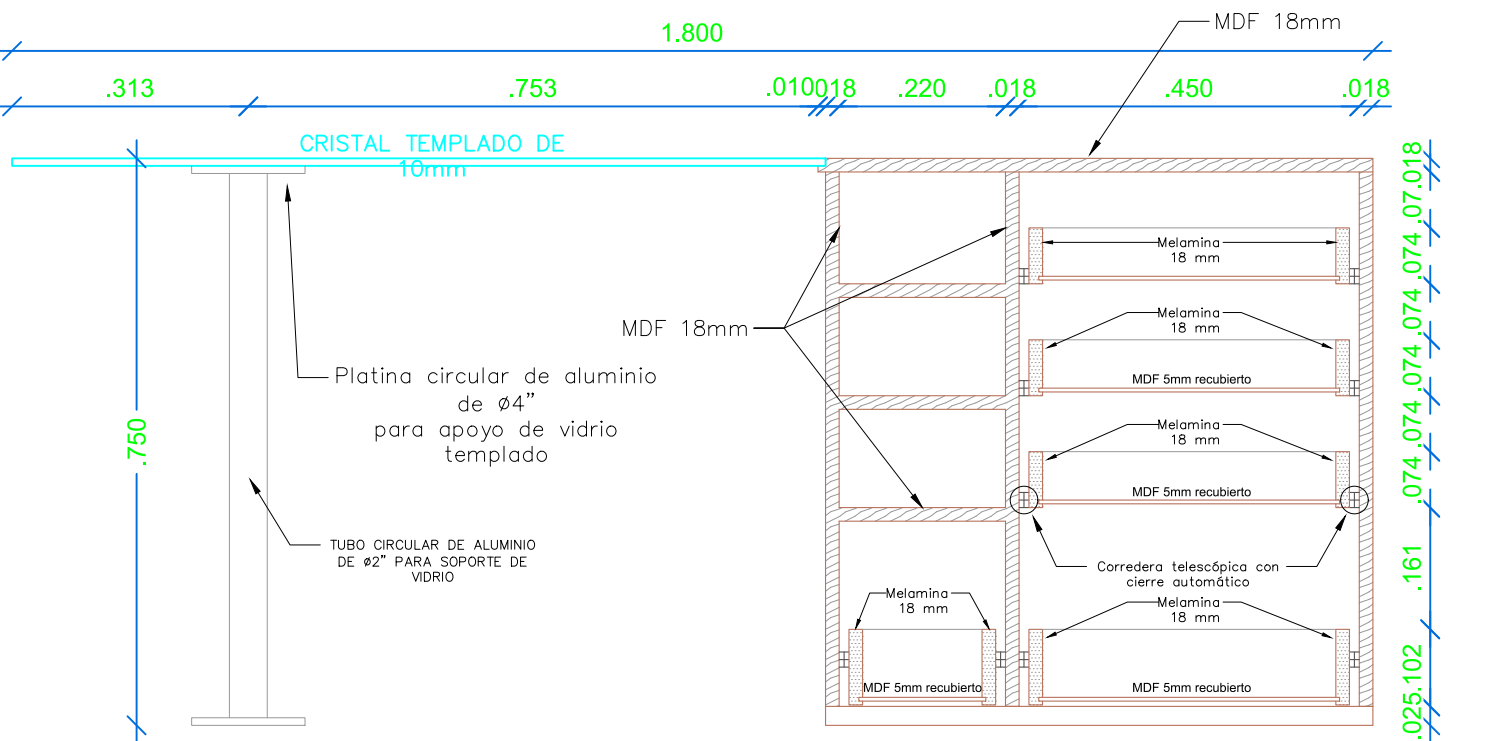


MB-03 Corte 3-3
ESC 1:10

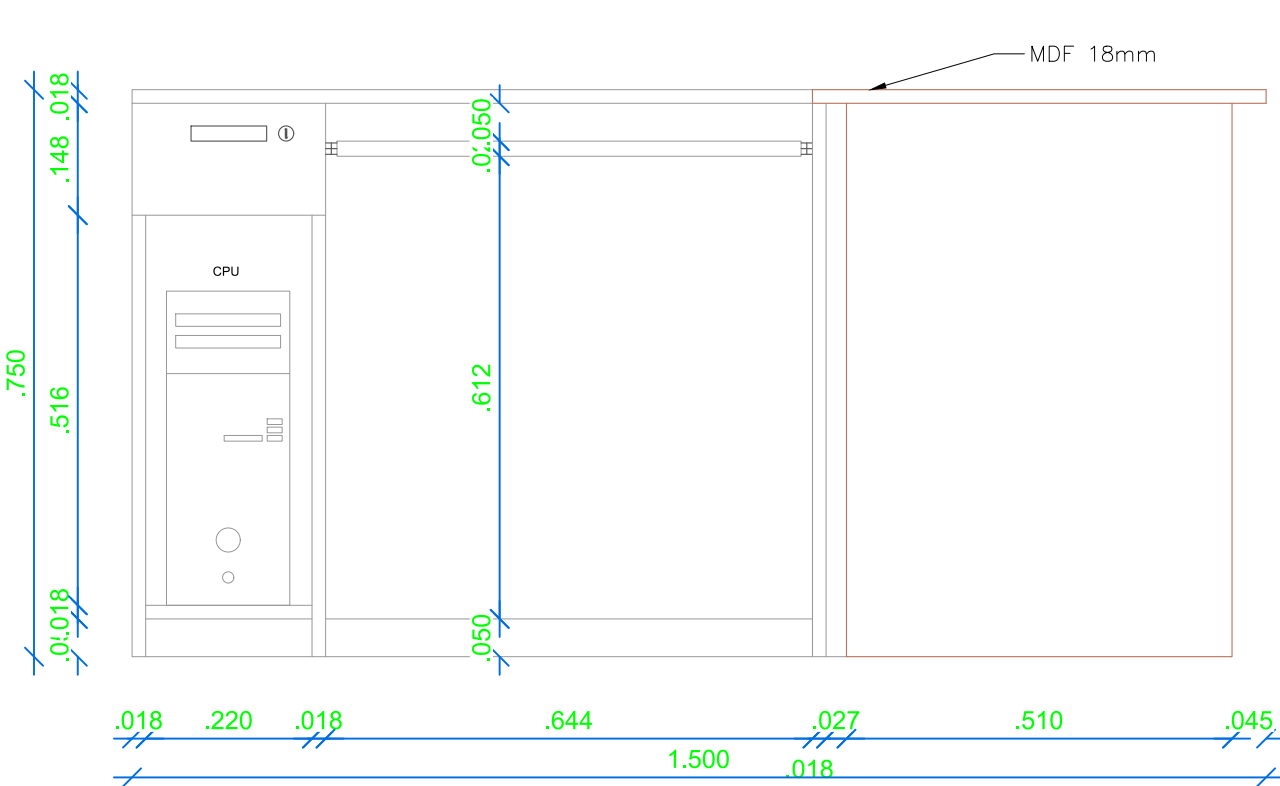


Elevación Lateral MB-03
ESC 1:10

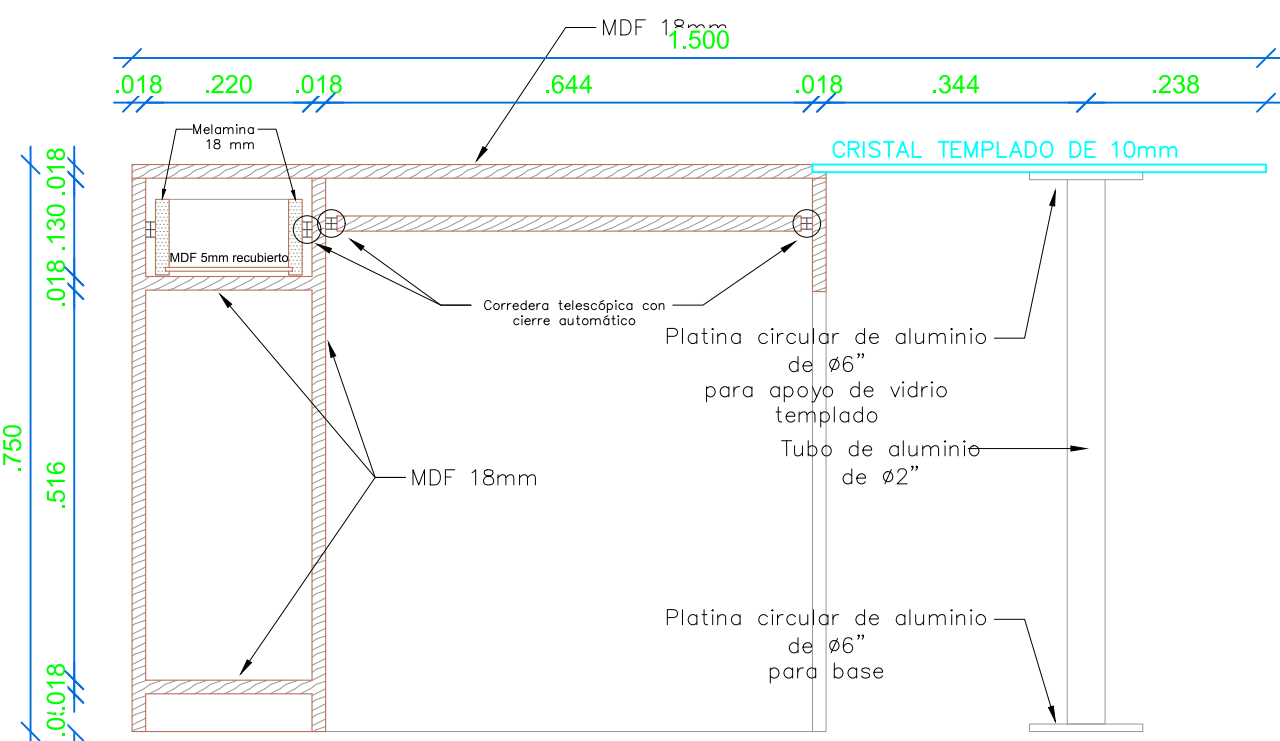

MB-03 Corte 4-4
ESC 1:10

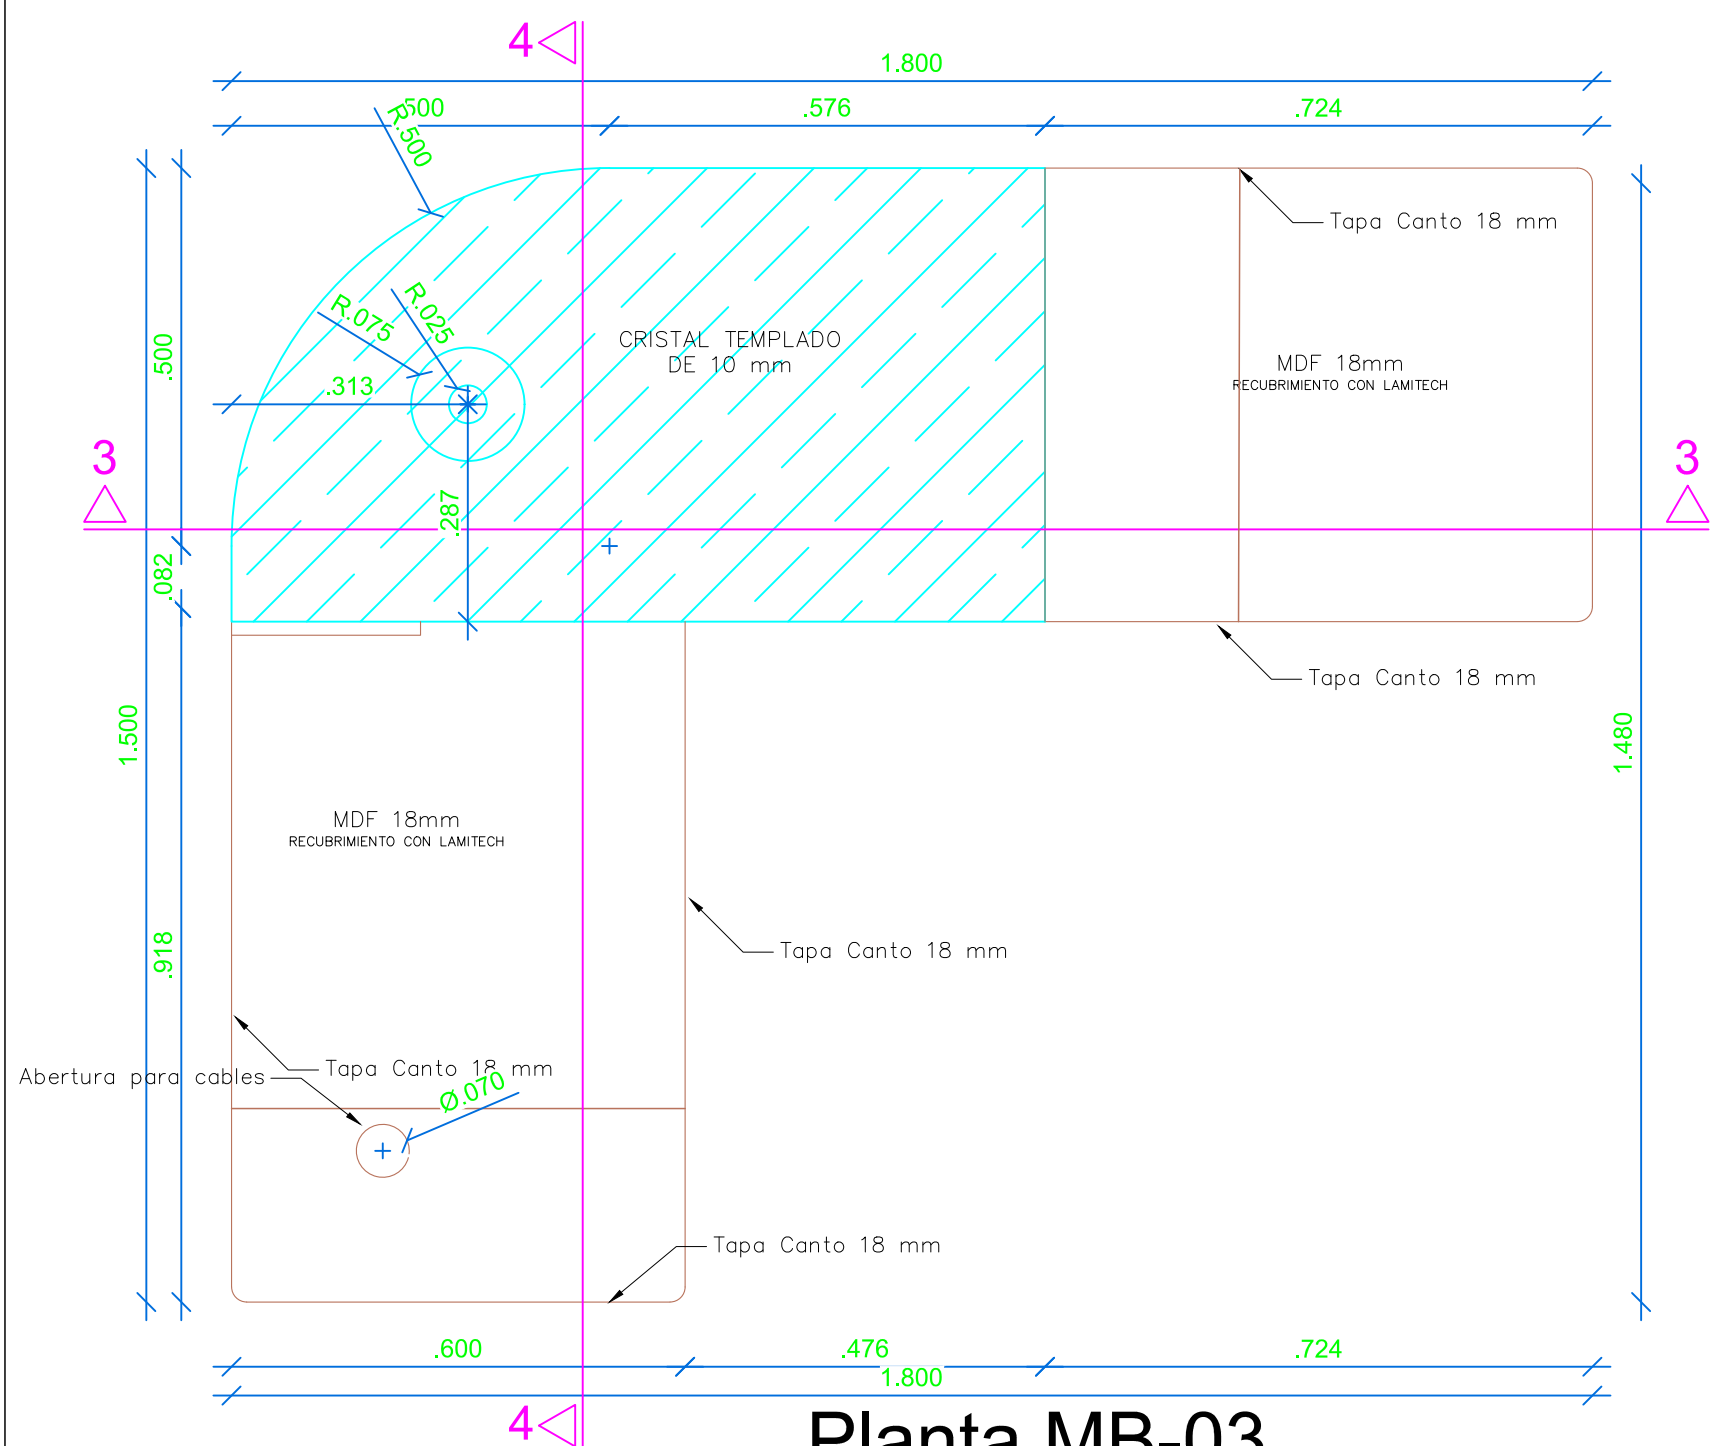


Planta MB-03
ESC 1:10

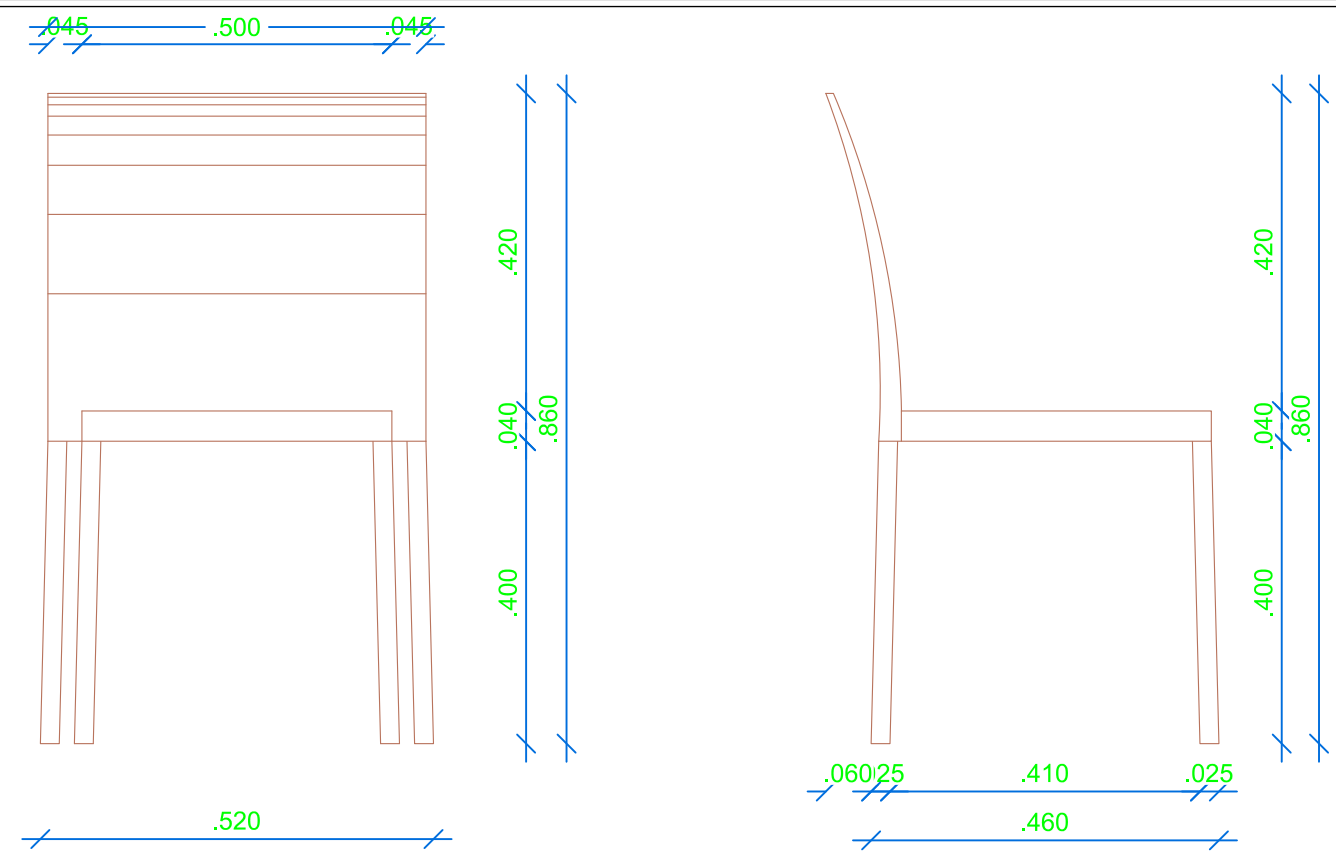


Elevación MB-06
ESC 1:10


Lateral MB-06
ESC 1:10

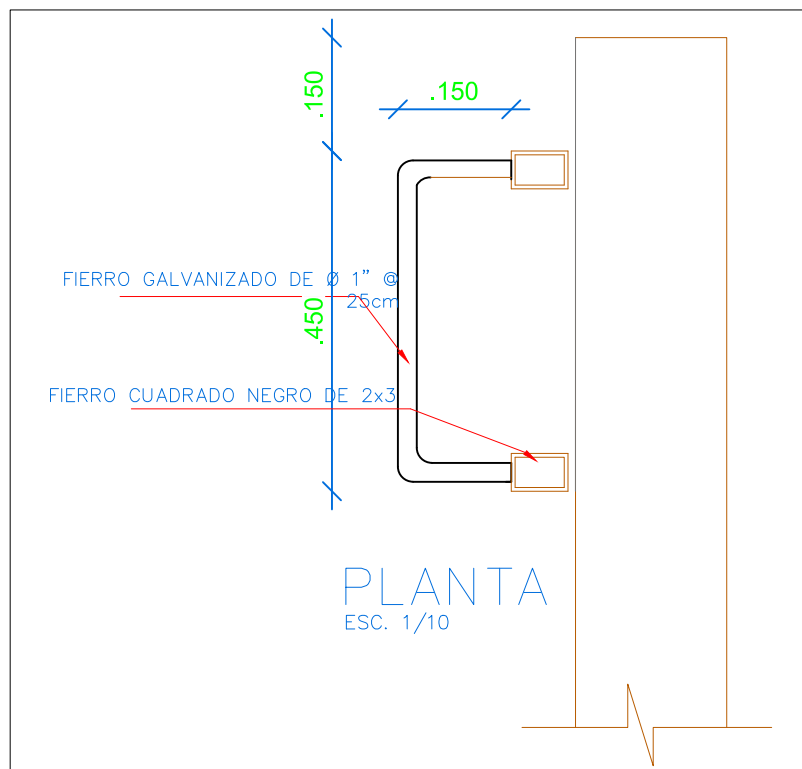


PLANTA
ESC. 1/10

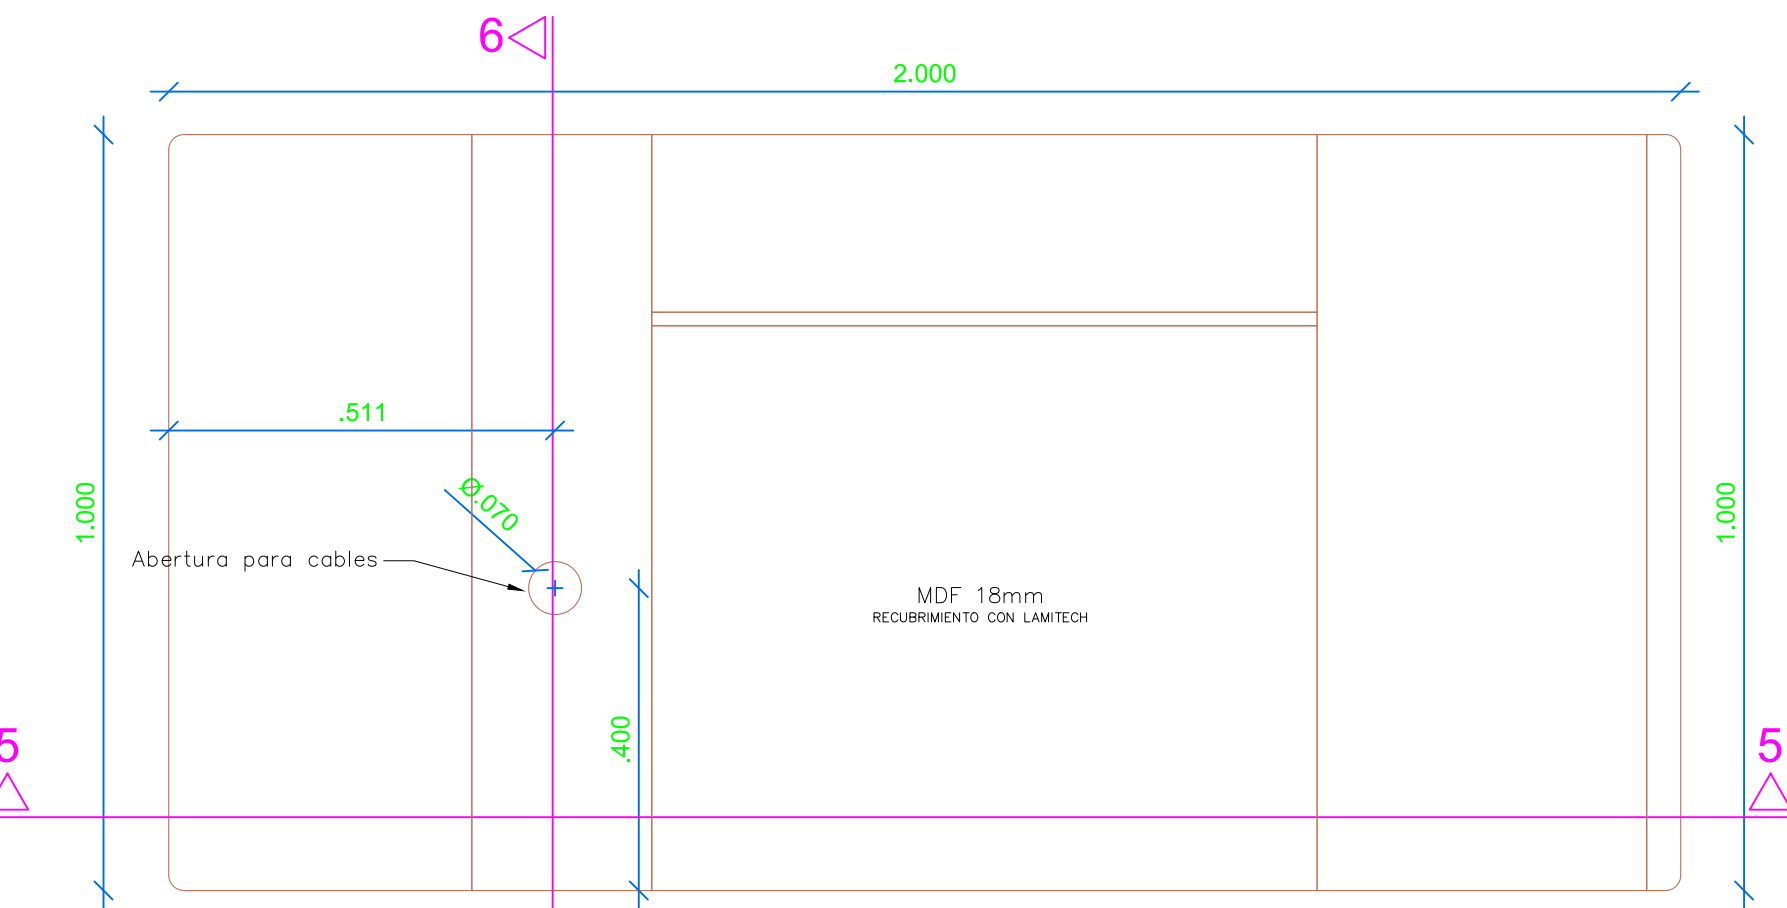


Planta MB-07
ESC 1:10

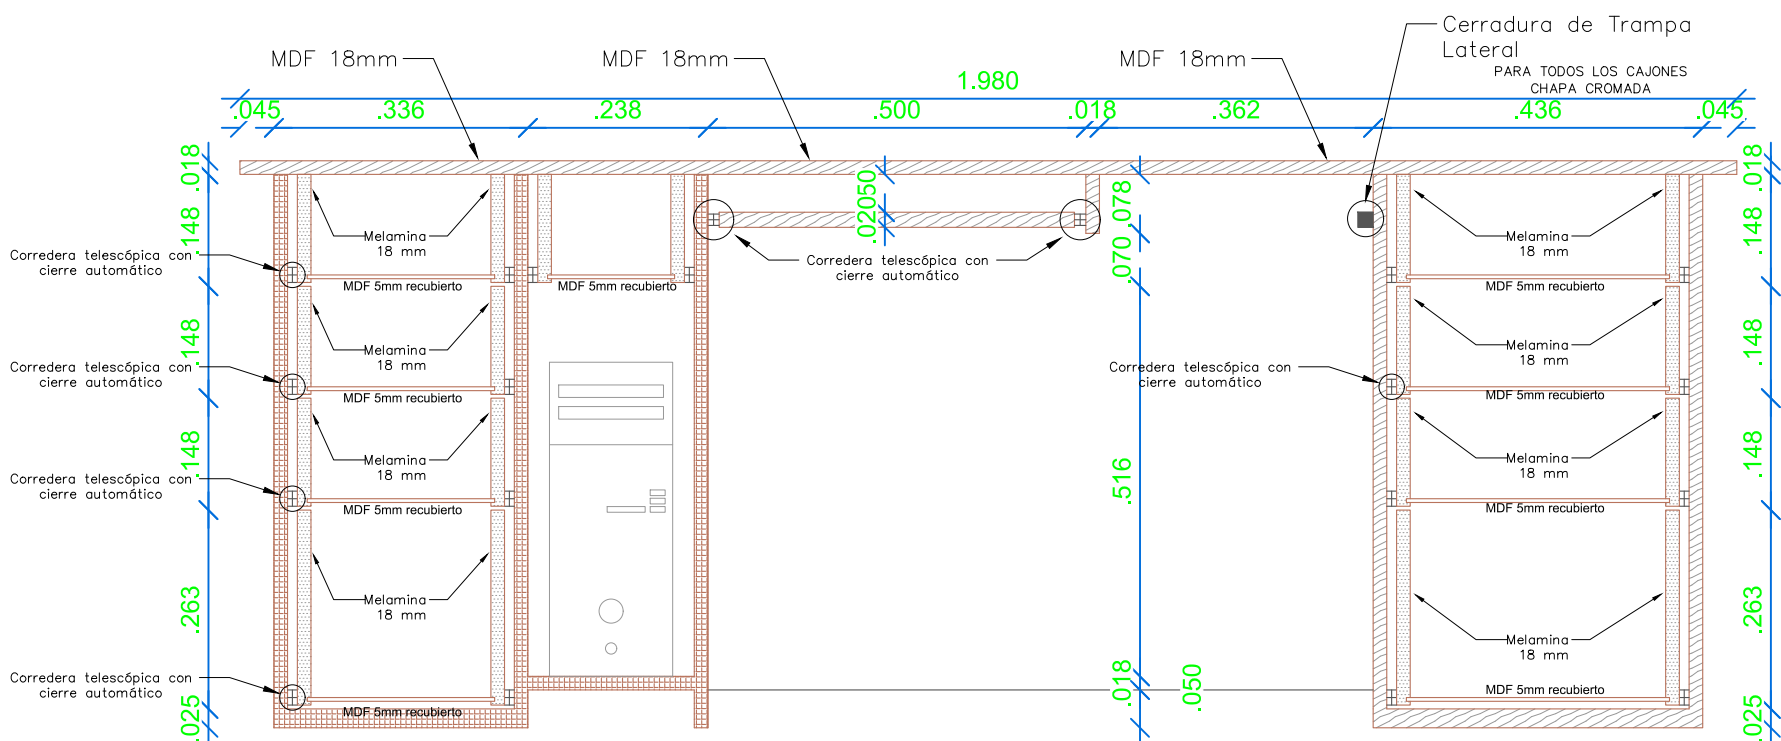


Elevación MB-07
ESC 1:10

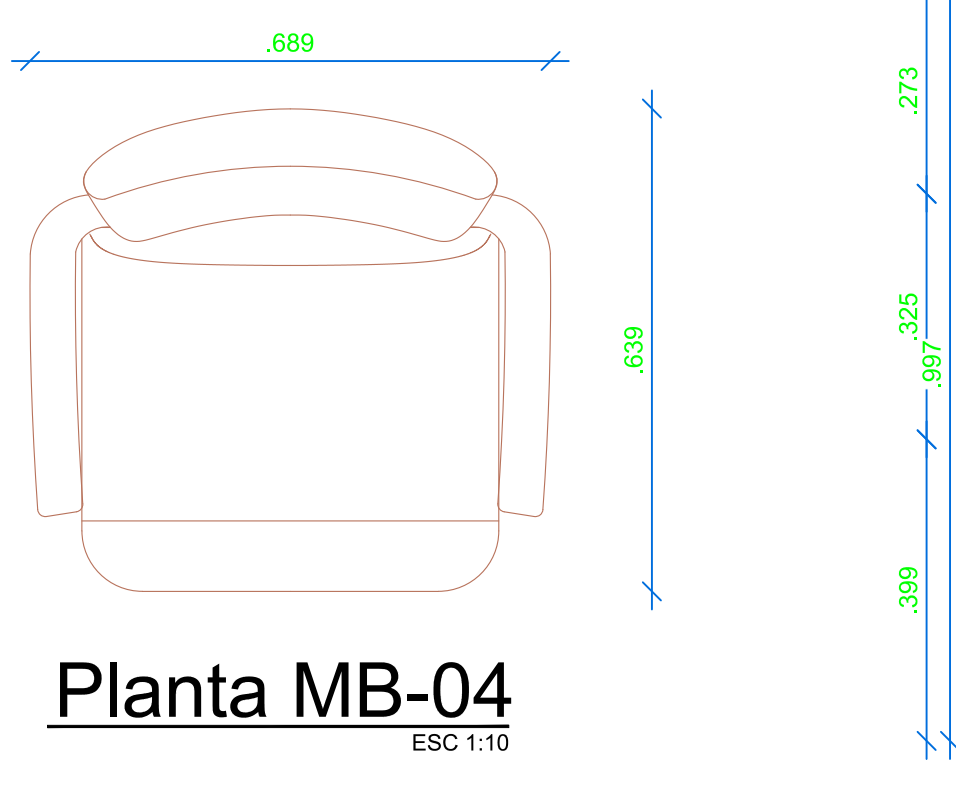


Planta MB-04
ESC 1:10

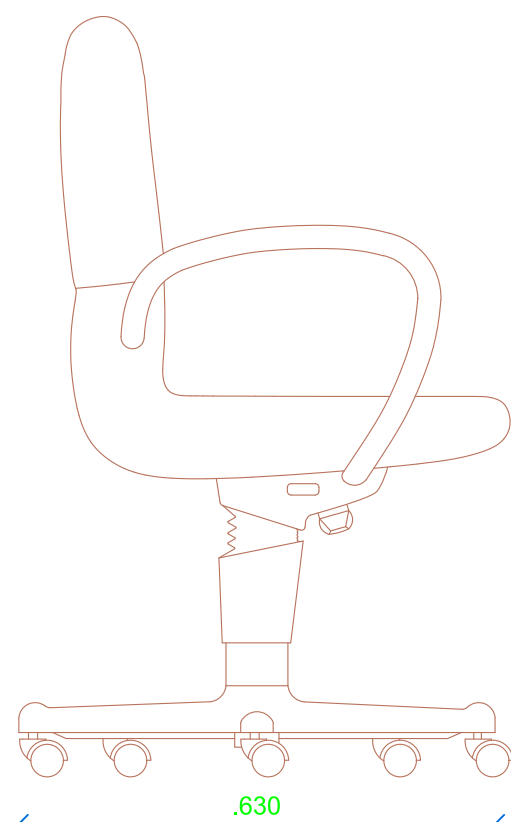


MB-04 Lateral
ESC 1:10

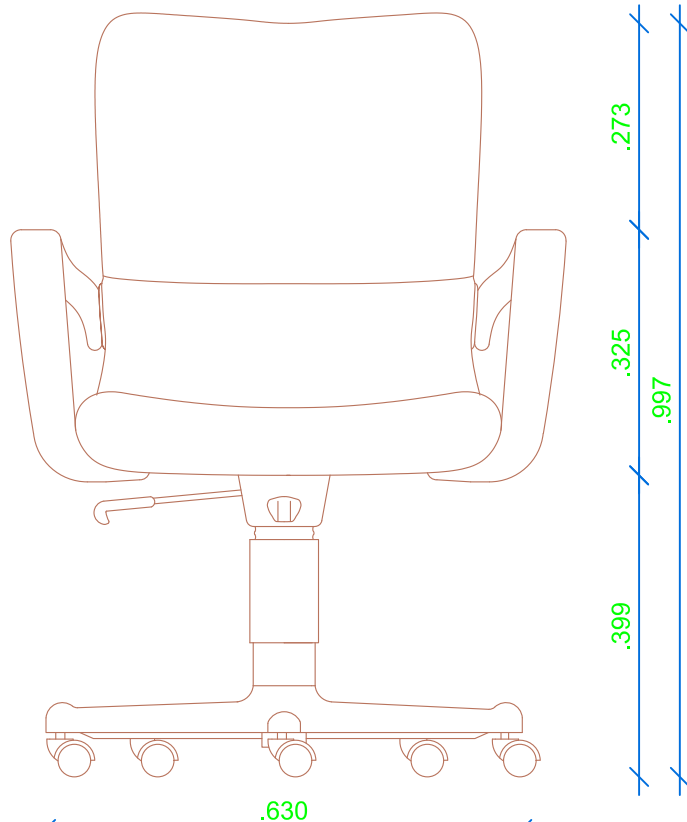


MB-04 Frontal
ESC 1:10

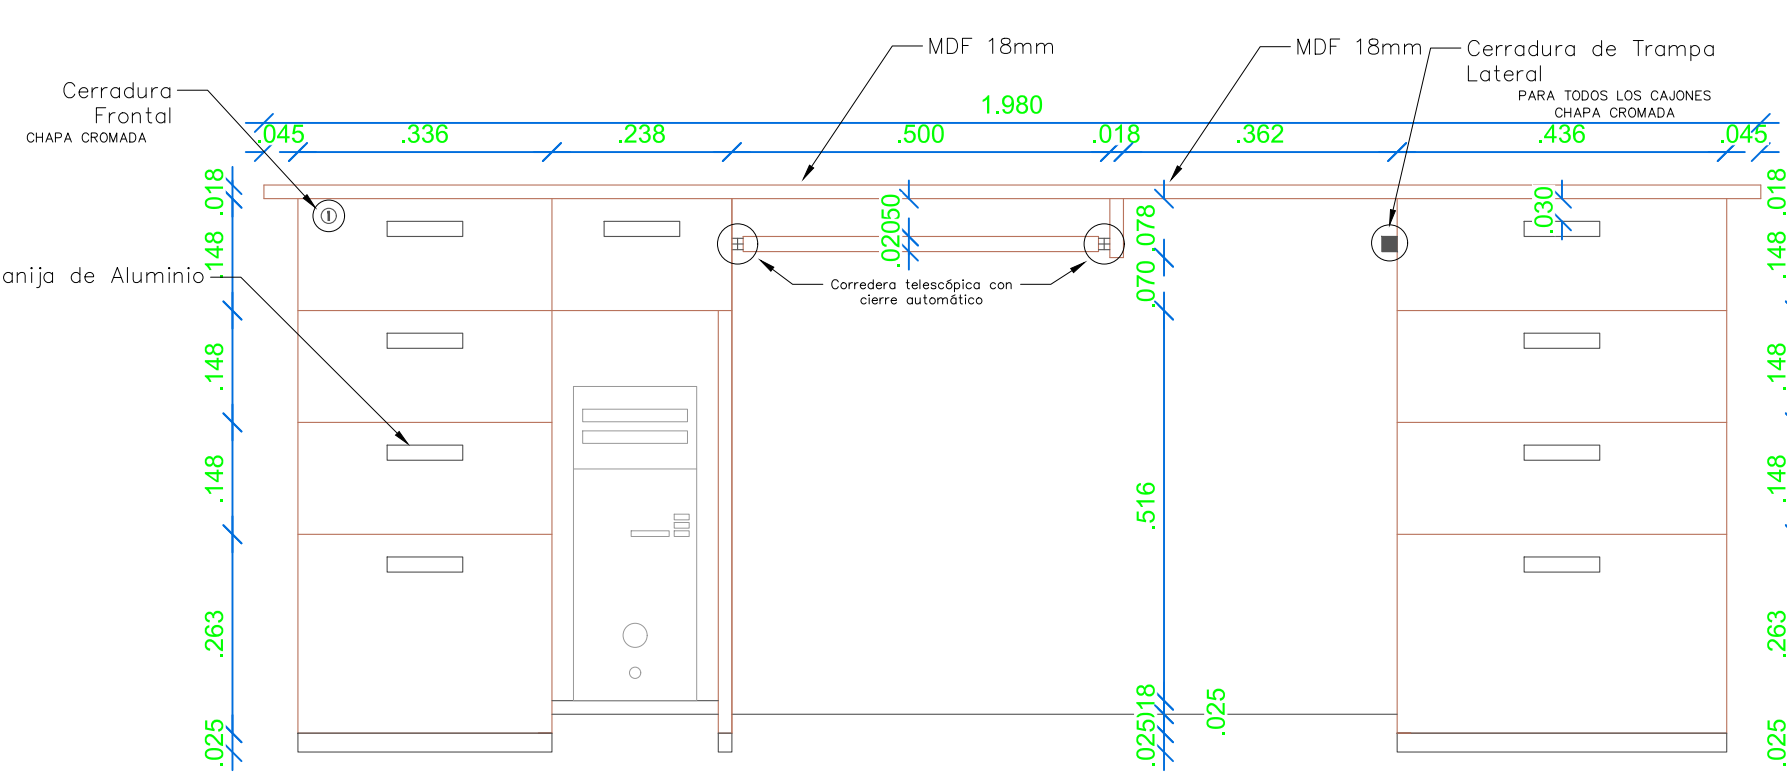


Elevación MB-07
ESC 1:10

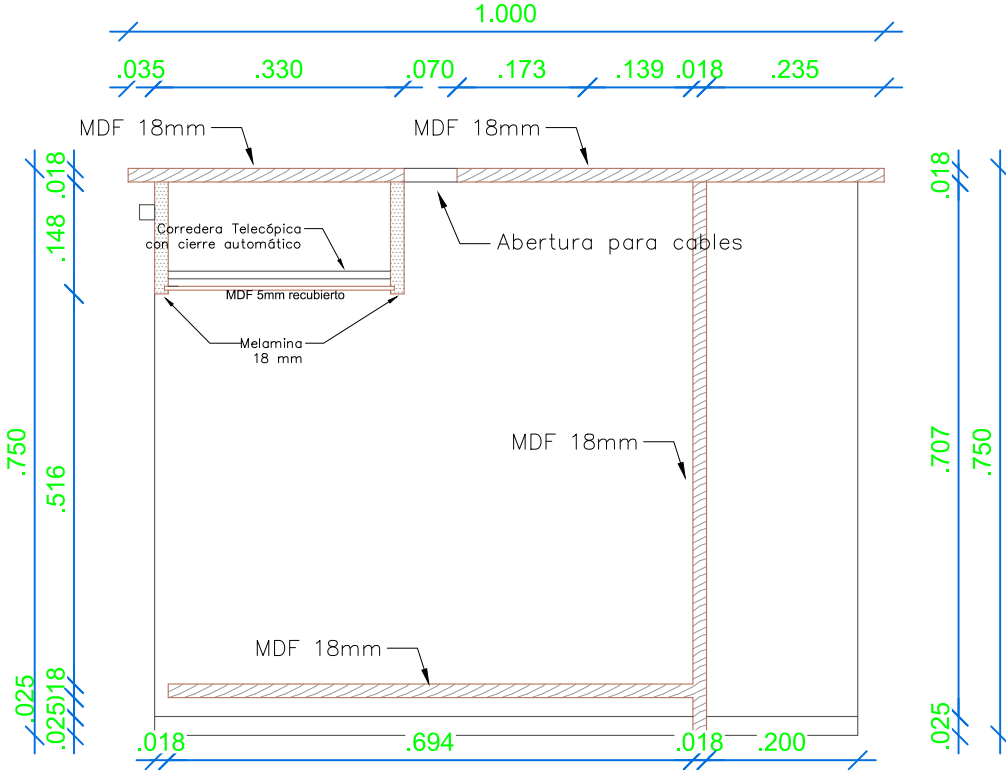


Corte 5-5 MB-07
ESC 1:10

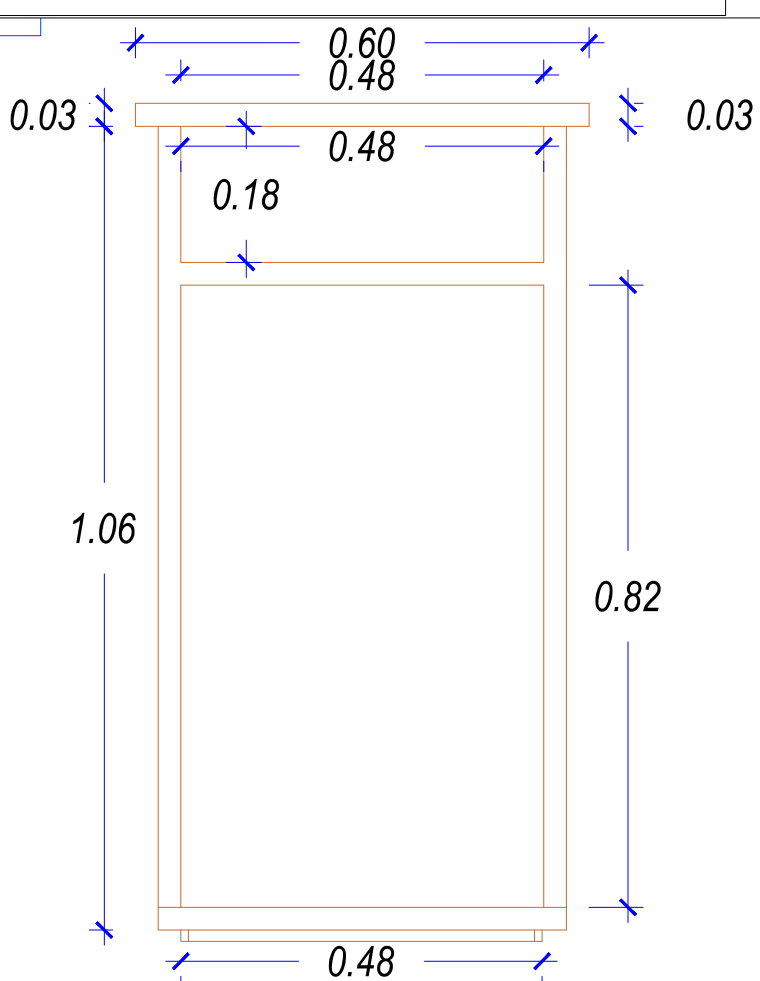


Elevación MB-01

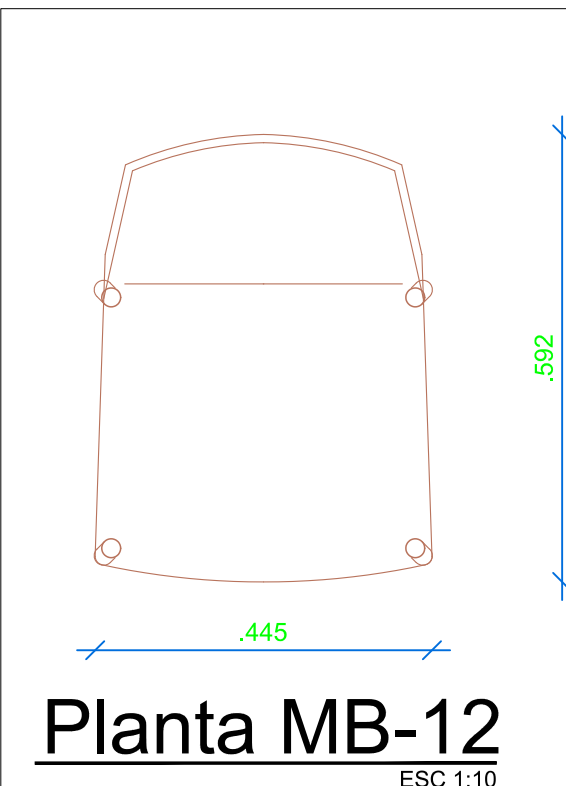


Planta MB-12
ESC 1:10

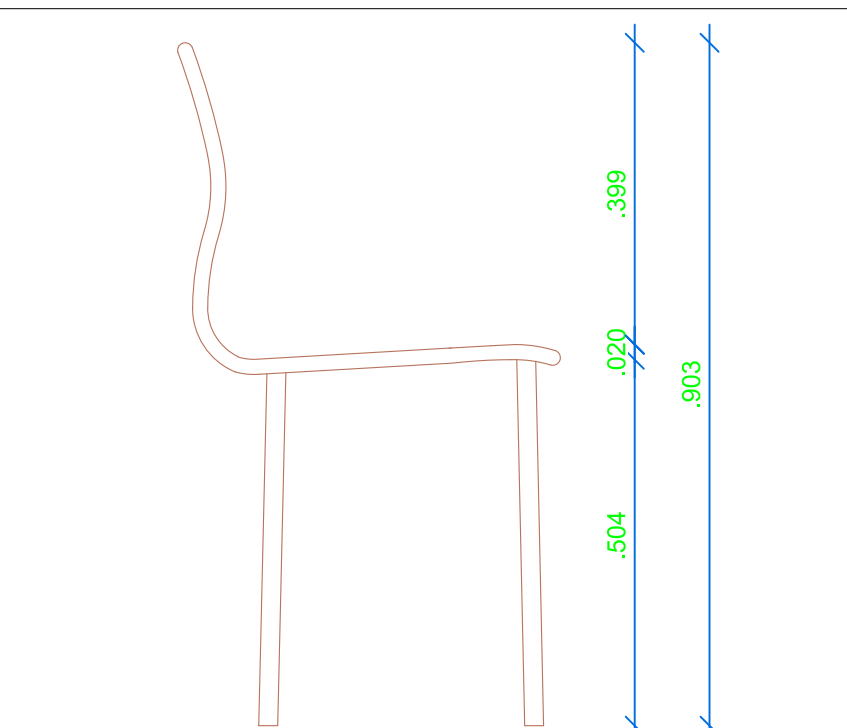

Elevación Lateral MB-12
ESC 1:10

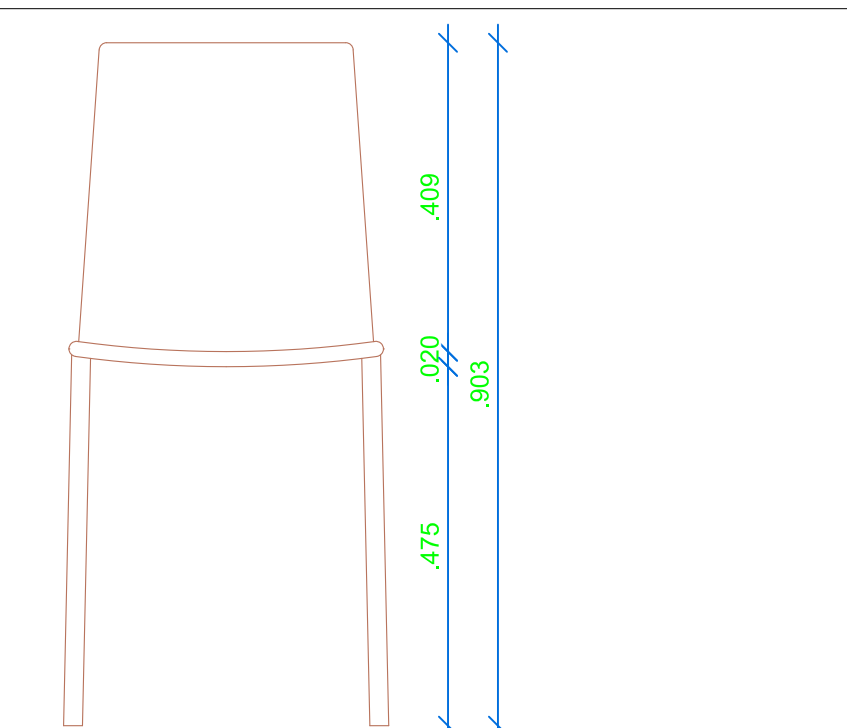

Elevación Frontal MB-12
ESC 1:10



PROYECTO: "CREACIÓN DEL PALACIO MUNICIPAL DE CUYAGHUAIN, DISTRITO DE SANTA ANA DE TUSI - PROVINCIA DANIEL ALCIDES CARRIÓN – DEPARTAMENTO DE PASCO"

PLANO: PLANO DE MOBILIARIOS

ESPECIALIDAD: MOBILIARIOS

REVISADO: MDSAT

CONSULTOR: Ing. Marcial S. CANCAPA HANCCO

DIBUJO: MSCH

ESCALA: INDICADA

FECHA: ABRIL - 2023

LÁMINA: MOB-2