


TERCER PISO
ESCALA 1/100

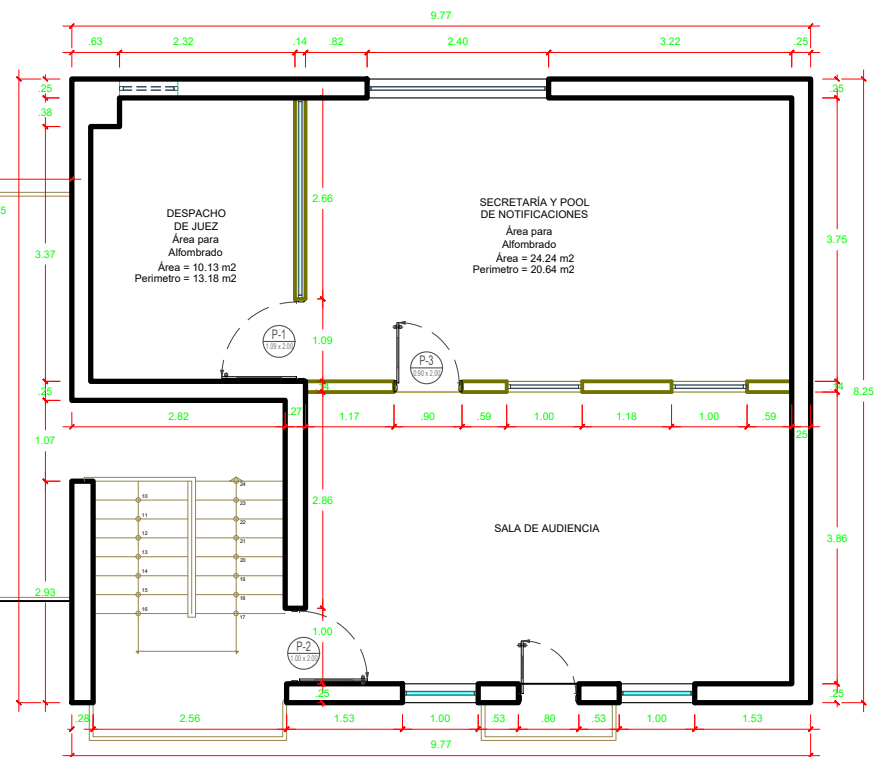

SEGUNDO PISO
ESCALA 1/100