



L-6695
DE S.E. TRUJILLO SUR


L-6696
A S.E. VIRU

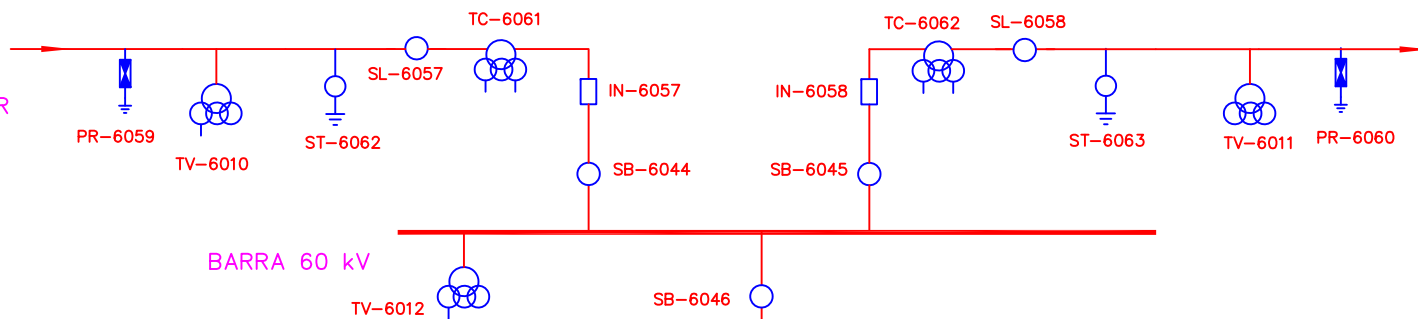

BARRA 33 kV

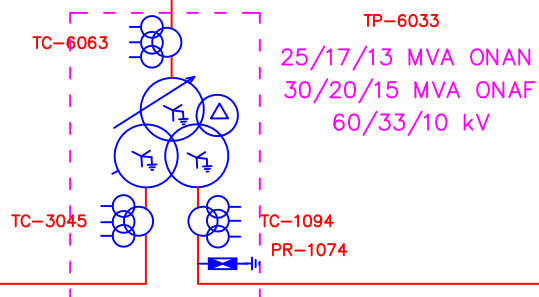

BARRA 10 kV

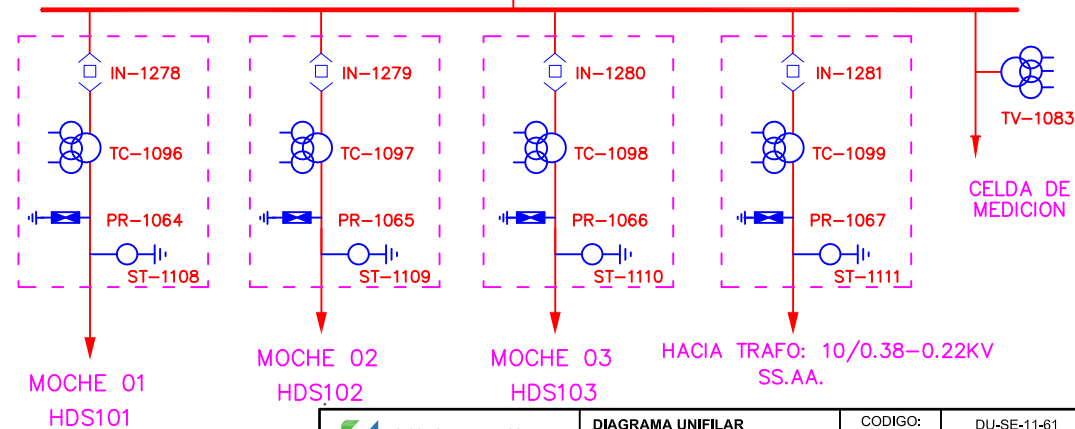

L-3331
A S.E. SALAVERRY

| LEYENDA | |
|---------|----------------------------------|
| | REACTOR |
| | FUSIBLE CUT OUT |
| | RECLOSER |
| | TRANSFORMADOR DE POTENCIA |
| | PARARRAYOS |
| | SECCIONADOR DE TIERRA |
| | SECCIONADOR |
| | TRAFO ZIG ZAG |
| | RESISTENCIA |
| | TRANSFORMADOR DE CTE |
| | TRAMPA DE ONDA |
| | TRANSFORMADOR TOROIDAL |
| | INTERRUPTOR FLUJO |
| | FUSIBLE |
| | TRANSFORMADOR TENSION INDUCTIVO |
| | TRANSFORMADOR TENSION CAPACITIVO |

| | | | |
|----------------|-------------------|---------------|-----------------|
| | DIAGRAMA UNIFILAR | CODIGO: | DU-SE-11-61 |
| | SET HUACA DEL SOL | VERSIÓN: | 02 / 23-06-2022 |
| ELABORADO POR: | REVISADO POR: | APROBADO POR: | |