




PLANTA PERGOLA TIPO 2
ESCALA: 1/25

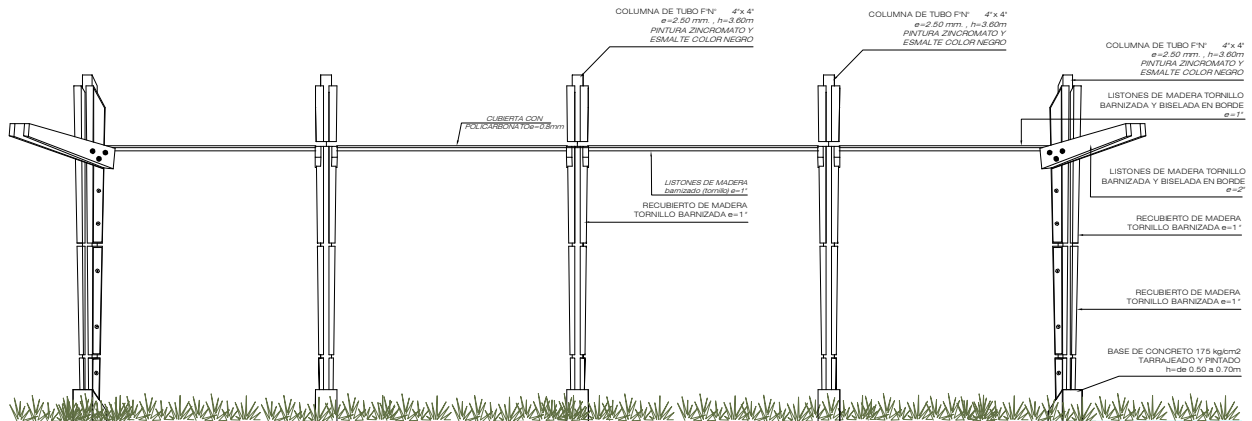


ELEVACION FRONTAL - PERGOLA TIPO 2
ESCALA: 1/25

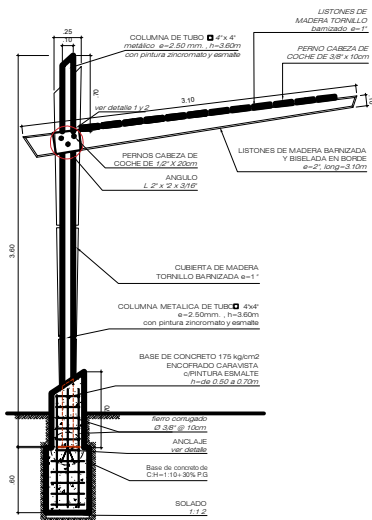

CORTE A-A PERGOLA DE MADERA
ESCALA: 1/25

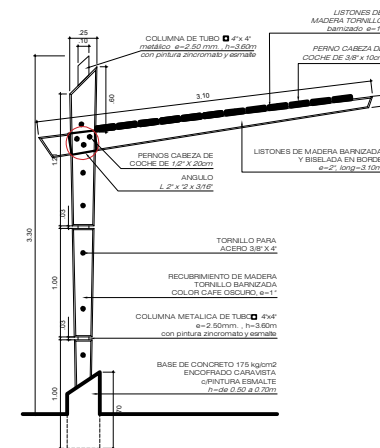

ELEVACION LATERAL PERGOLA DE MADERA
ESCALA: 1/25

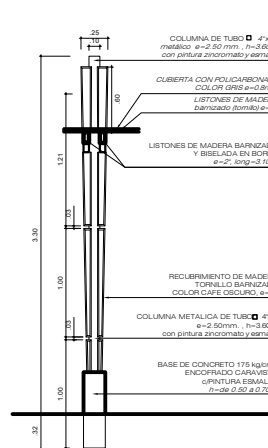

ELEVACION FRONTAL PARANTE PERGOLA DE MADERA
ESCALA: 1/25

CARPINTERIA DE MADERA:

- Características Generales:
- La madera estará correctamente seca y cepillada para su uso.
- Las caras de los listones no tendrán herraduras ni perforaciones en la superficie.
- Las medidas del material considerarán la pérdida por efectos de corte.

TIPOS DE MADERA:


- MADERA TORNILLO, En pergolas tipo 1, 2 y 3

PINTURAS:


- En el caso de color café oscuro mate, la aplicación será 3 manos directamente a la madera.
- Disuente: Thinner sintético o según juego de pintura.
- Diel Tipo y Color.
- En Coberturas de Pergolas.
- Tipo 3 Marcos de Bares Café oscuro

ESPECIFICACIONES GENERALES


- 1.- CONCRETO OSCURO
- 2.- CEMENTO
- 3.- CEMENTO
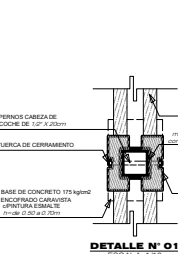


DETALLE N° 01
ESCALA: 1/10

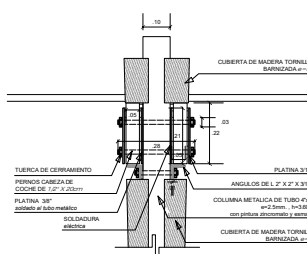

DETALLE N° 02
ESCALA: 1/10

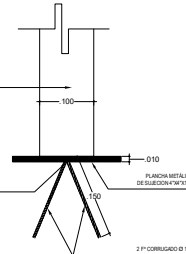

DETALLE DE ANCLAJE
ESCALA: 1/5

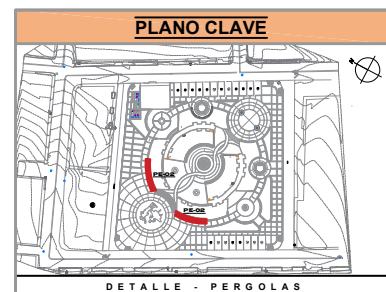

DETALLE - PERGOLAS



MUNICIPALIDAD DISTRITAL DE LABAYA
GERENCIA DE INVERSIONES Y PROYECTOS DE INVERSIÓN PÚBLICA

PROYECTO
MEJORAMIENTO DEL SERVICIO DE ESPACIOS PÚBLICOS DE LA PLAZA JUAN VELAZCO ALVARADO DE LA LOCALIDAD DE CUSAMAYO DEL DISTRITO DE LABAYA, PROVINCIA DE JONAS BARRIO, DEPARTAMENTO DE TACNA

PROYECTUISTA
DIB. GERENCIA

PLANO
DETALLE DE PERGOLA TIPO 2

ESCALA
1/25

FECHA
OCTUBRE 2020

DETALLES
DE-15