




PLANTA PERGOLA TIPO 1  
ESCALA: 1/25

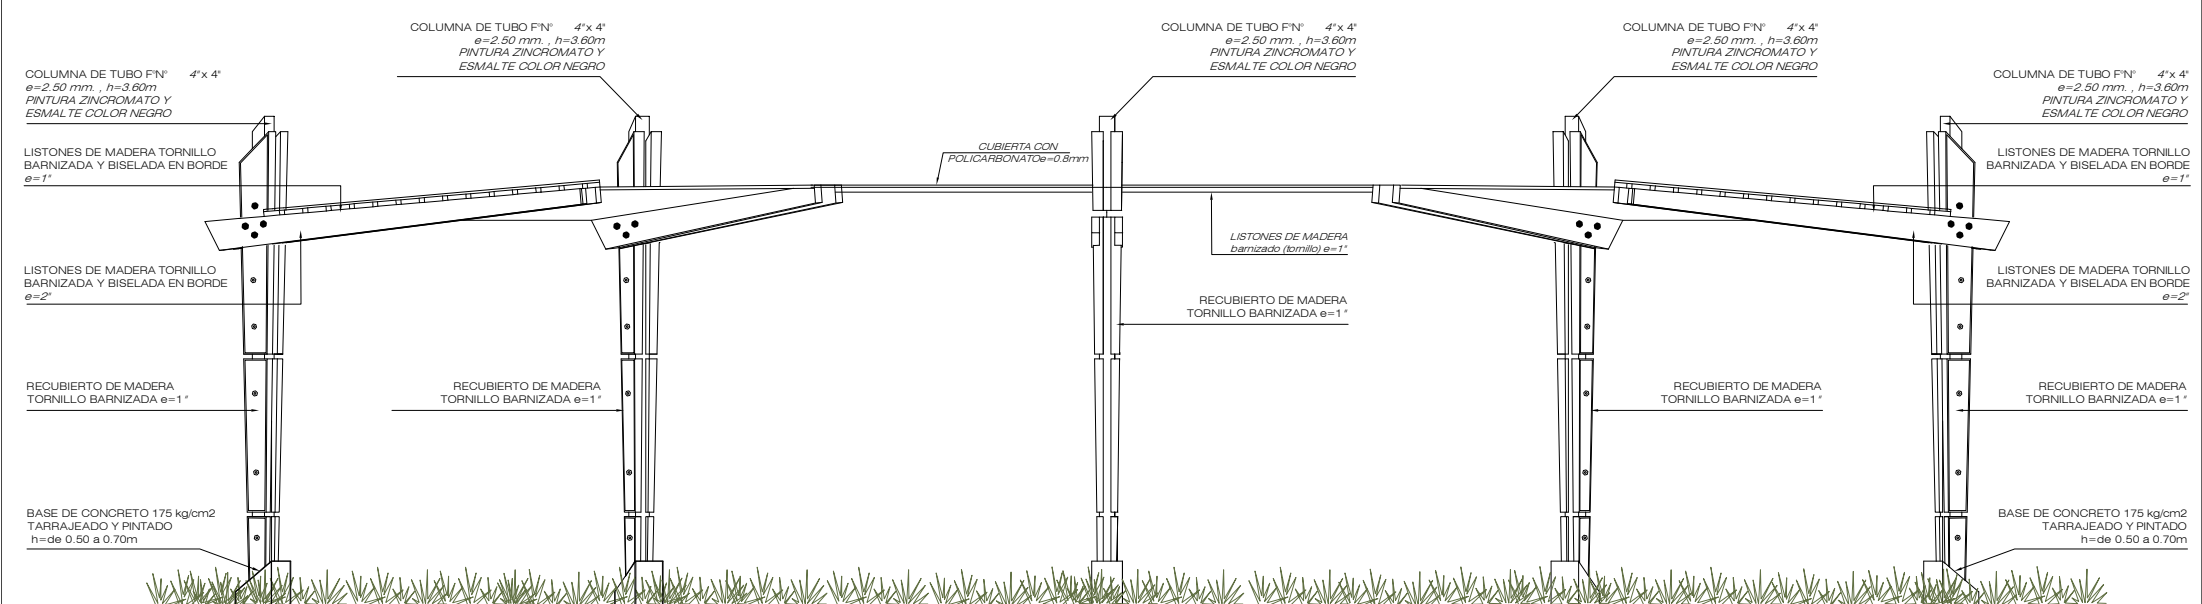


ELEVACION FRONTAL - PERGOLA TIPO 1  
ESCALA: 1/25

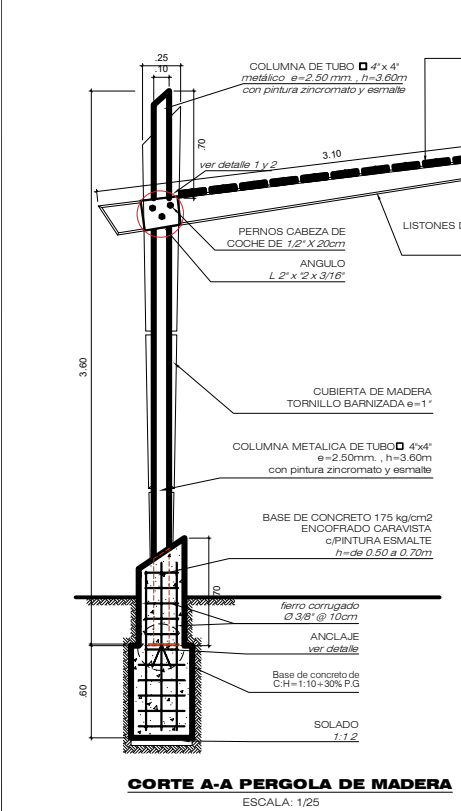

CORTE A-A PERGOLA DE MADERA  
ESCALA: 1/25

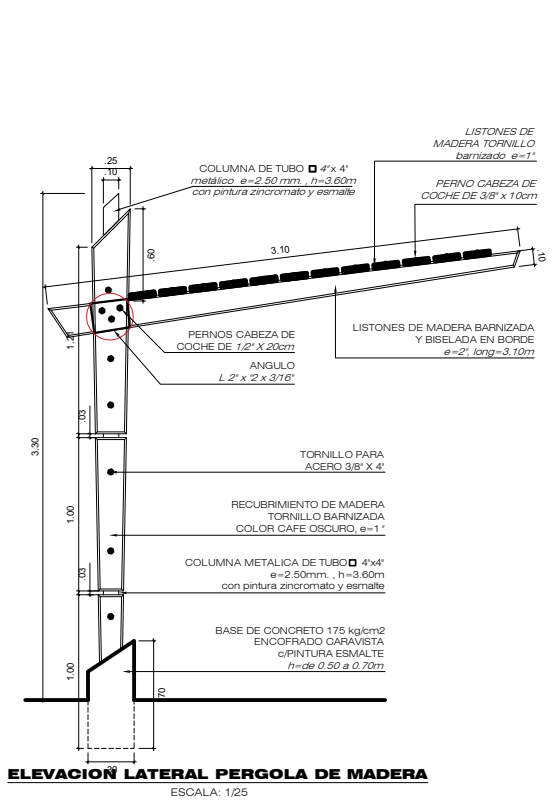

ELEVACION LATERAL PERGOLA DE MADERA  
ESCALA: 1/25

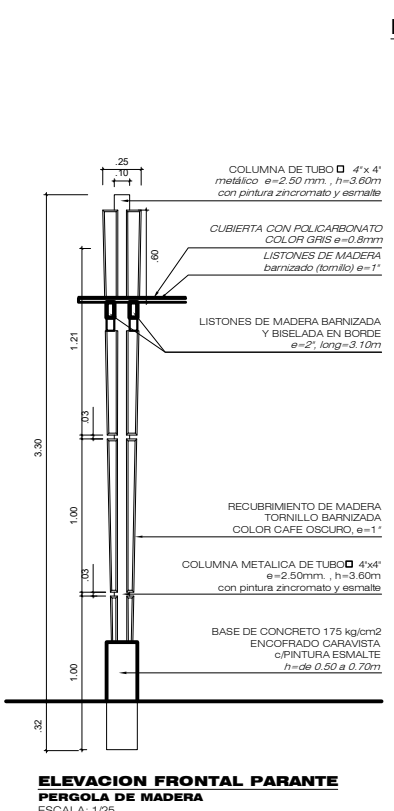

ELEVACION FRONTAL PARANTE PERGOLA DE MADERA  
ESCALA: 1/25

**CARPINTERIA DE MADERA:**

**CARACTERISTICAS GENERALES:**

- La madera estará correctamente seca y cepillada para su uso.
- Las caras de los listones no tendrán henduras ni perforaciones en la superficie.
- Las medidas del material consideran la pérdida por efectos de corte.

**TIPOS DE MADERA:**

- MADERA TORNILLO, En pergolas tipo 1, 2 Y 3


**PINTURAS:**

En el caso de color café oscuro mate, la aplicación será 3 manos directamente a la madera.


- Disolvente: Thinner acrílico o según juego de pintura Del Tipo y Color.
- En Coberturas de Pergolas Tipo: 3 manos de Barniz Café oscuro

**ESPECIFICACIONES GENERALES**


1.- CONCRETO CICLOPEO: C/H=1:10+30% P.G. (1, max. 6')

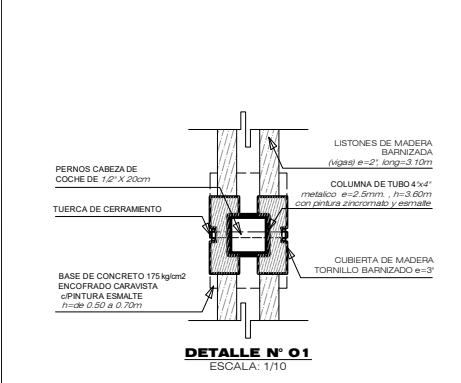


DETALLE N° 01  
ESCALA: 1/10

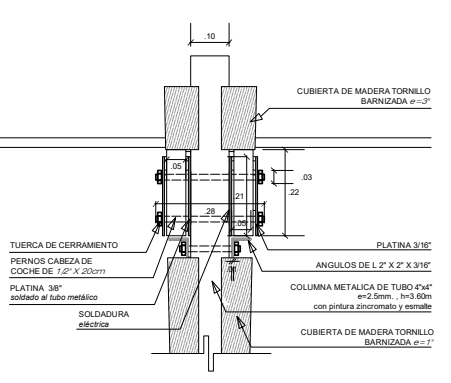

DETALLE N° 02  
ESCALA: 1/10

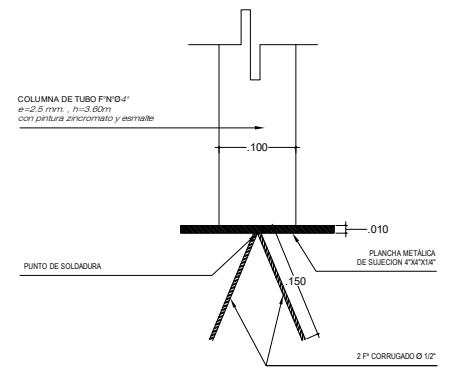

DETALLE DE ANCLAJE  
ESCALA: 1/5

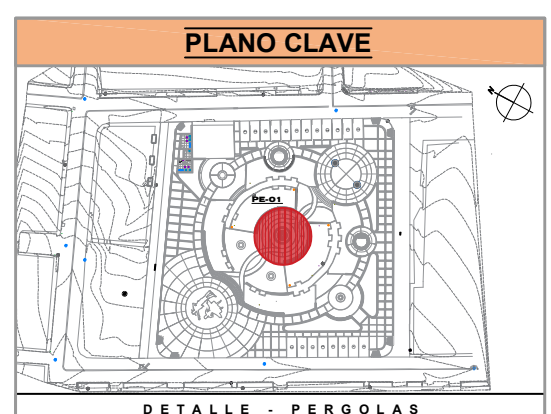

**MUNICIPALIDAD DISTRICTAL DE ILABAYA**

**GERENCIA DE INVERSIONES Y DESARROLLO URBANO RURAL**

**ESTUDIOS Y PROYECTOS DE INVERSIÓN PÚBLICA**

**GERENCIA:** SUPERINTENDENCIA DE INVERSIONES Y DESARROLLO URBANO RURAL

**SUB GERENCIA:** ESTUDIOS Y PROYECTOS DE INVERSIÓN PÚBLICA

**PROYECTO:** "MEJORAMIENTO DEL SERVICIO DE ESPACIOS PÚBLICOS DE LA PLAZA JUAN VELASCO ALVARADO DE LA LOCALIDAD DE CORAGUARA, DEL DISTRITO DE ILABAYA, PROVINCIA DE JORGE BASADRE, DEPARTAMENTO DE TACNA" CUI 2549892

**PROYECTISTA:**

**PLANO:** DETALLE DE PERGOLA TIPO 1

**ESCALA:** INDICADA **FECHA:** OCTUBRE 2022

**LAMINA:** DETALLES

**DE-14**