
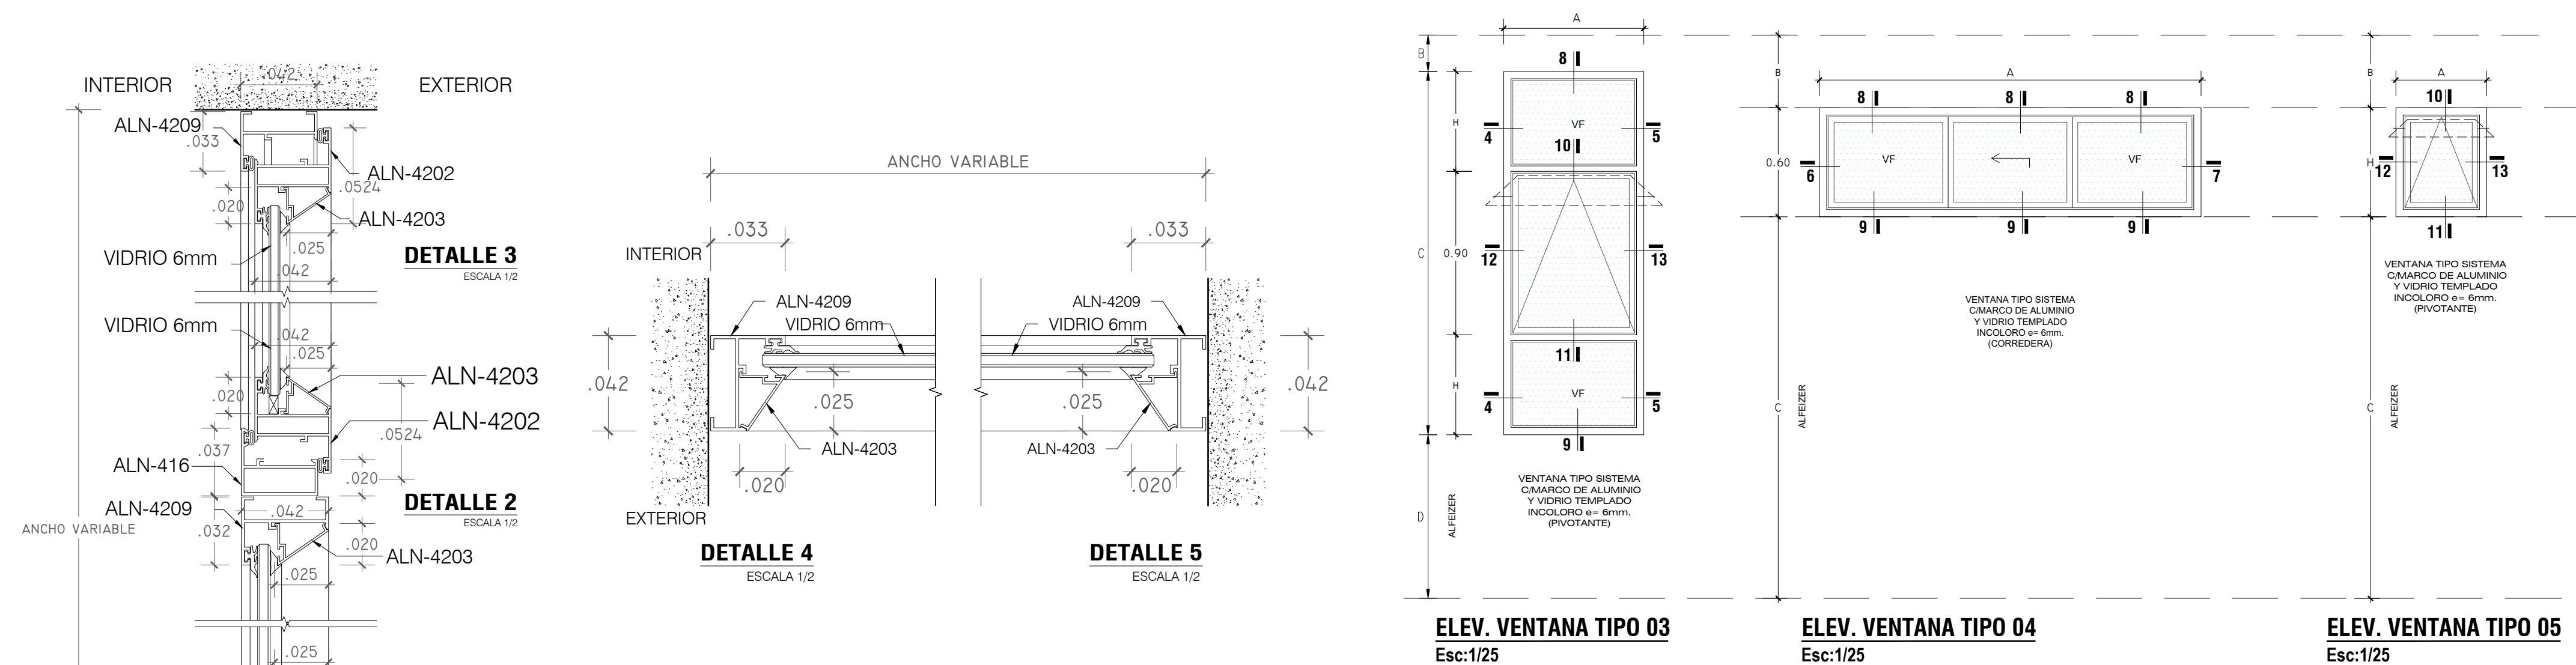




VANOS DE VENTANAS - NIVEL INICIAL Y PRIMARIA

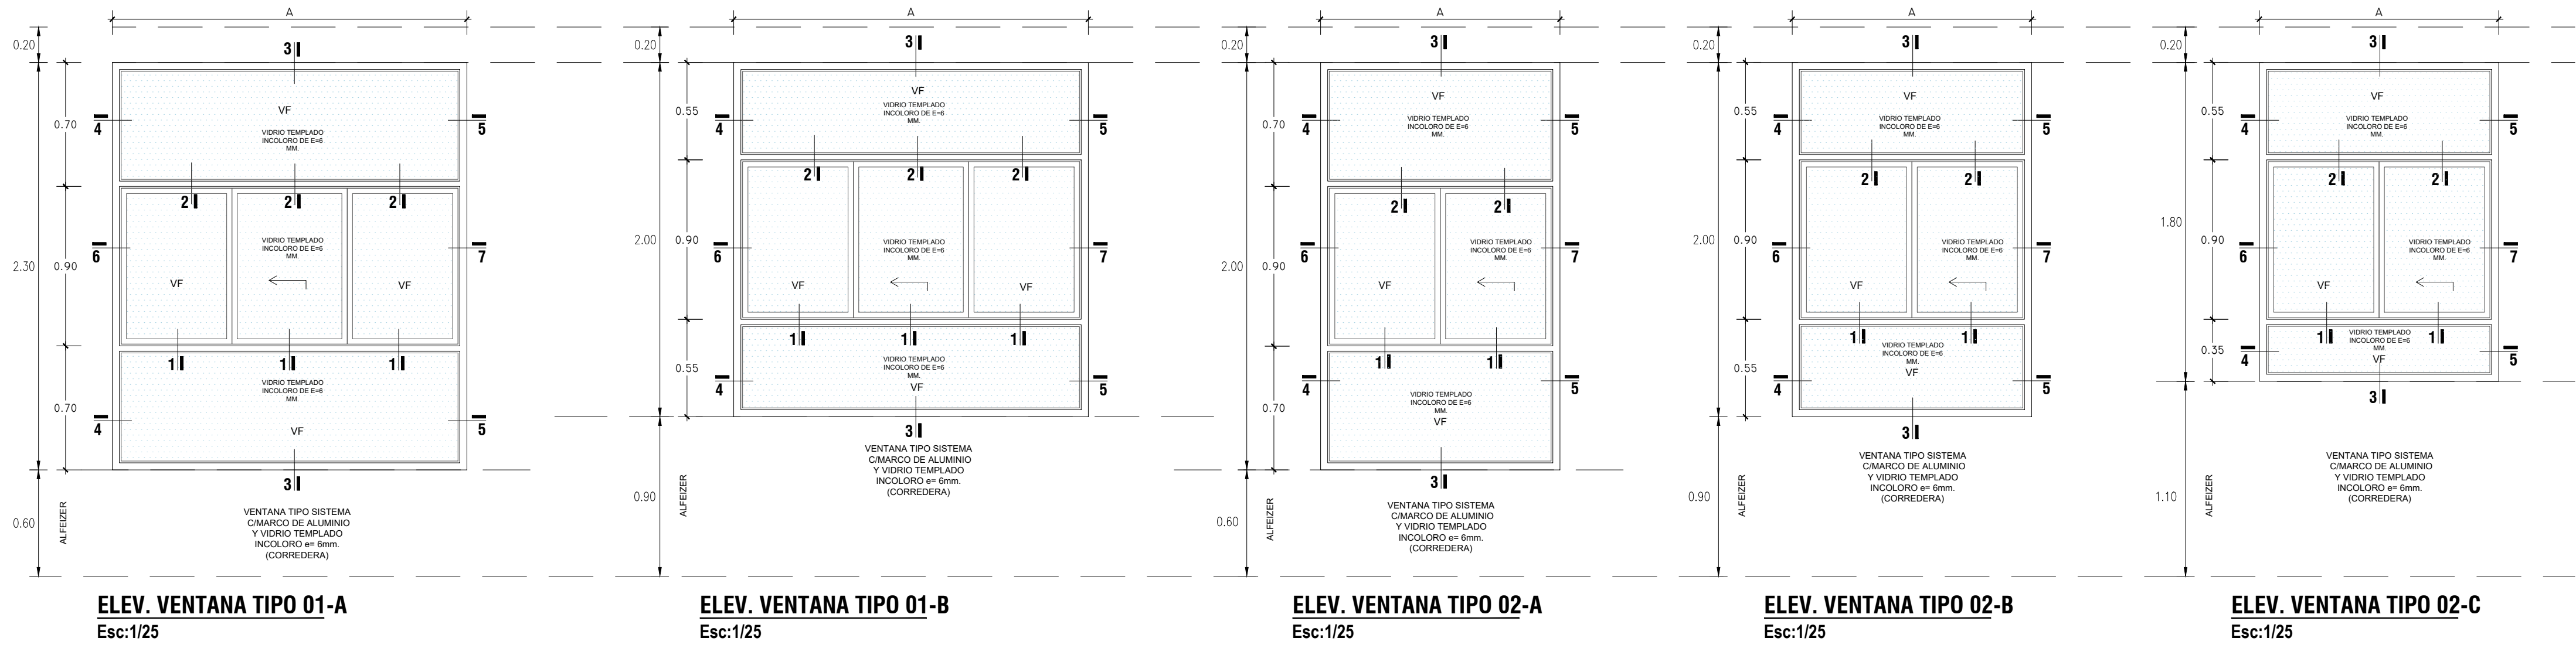


CUADRO DE VENTANAS						
Cantidad	Código de ventana	Tipo Ventana	Altura de alfeizer	Ancho (A)	Alto (H)	Características
NIVEL INICIAL						
BLOQUE 01						
12	V-01	Tipo 01-A	0.600	2.150	2.300	Ventana de marco de aluminio, vidrio templado incoloro de 6 mm.
4	V-06	Tipo 05	1.55/2.30	0.925	0.600	Ventana de marco de aluminio, vidrio templado incoloro de 6 mm.
12	V-07	Tipo 05	1.55/2.30	0.600	0.600	Ventana de marco de aluminio, vidrio templado incoloro de 6 mm.
8	V-08	Tipo 05	1.55/2.30	0.750	0.600	Ventana de marco de aluminio, vidrio templado incoloro de 6 mm.
BLOQUE 02						
3	V-10	Tipo 01-A	0.600	2.300	2.300	Ventana de marco de aluminio, vidrio templado incoloro de 6 mm.
1	V-11	Tipo 02-A	0.600	1.300	2.300	Ventana de marco de aluminio, vidrio templado incoloro de 6 mm.
BLOQUE 05						
1	V-02	Tipo 04	2.300	1.095	0.600	Ventana de marco de aluminio, vidrio templado incoloro de 6 mm.
2	V-26	Tipo 02-B	0.900	1.700	2.000	Ventana de marco de aluminio, vidrio templado incoloro de 6 mm.
BLOQUE 06						
1	V-19	Tipo 02-B	0.900	1.500	2.000	Ventana de marco de aluminio, vidrio templado incoloro de 6 mm.
1	V-25	Tipo 02-B	0.900	1.100	2.000	Ventana de marco de aluminio, vidrio templado incoloro de 6 mm.
3	V-26	Tipo 02-B	0.900	1.700	2.000	Ventana de marco de aluminio, vidrio templado incoloro de 6 mm.
1	V-27	Tipo 02-B	0.900	1.600	2.000	Ventana de marco de aluminio, vidrio templado incoloro de 6 mm.
GUARDIANA						
2	V-03	Tipo 03	1.000	0.800	1.500	Ventana de marco de aluminio, vidrio templado incoloro de 6 mm.
NIVEL PRIMARIA						
BLOQUE 02						
3	V-05	Tipo 04	2.100	2.250	0.600	Ventana de marco de aluminio, vidrio templado incoloro de 6 mm.
19	V-12	Tipo 01-B	0.900	2.300	2.000	Ventana de marco de aluminio, vidrio templado incoloro de 6 mm.
6	V-13	Tipo 02-B	0.900	1.300	2.000	Ventana de marco de aluminio, vidrio templado incoloro de 6 mm.
3	V-14	Tipo 04	2.100	2.525	0.600	Ventana de marco de aluminio, vidrio templado incoloro de 6 mm.
3	V-15	Tipo 01-B	0.900	2.400	2.000	Ventana de marco de aluminio, vidrio templado incoloro de 6 mm.
3	V-16	Tipo 01-B	0.900	2.550	2.000	Ventana de marco de aluminio, vidrio templado incoloro de 6 mm.
2	V-28	Tipo 03	1.100	1.000	1.200	Ventana de marco de aluminio, vidrio templado incoloro de 6 mm.
BLOQUE 03						
24	V-12	Tipo 01-B	0.900	2.300	2.000	Ventana de marco de aluminio, vidrio templado incoloro de 6 mm.
8	V-13	Tipo 02-B	0.900	1.300	2.000	Ventana de marco de aluminio, vidrio templado incoloro de 6 mm.
BLOQUE 04						
1	V-04	Tipo 03	0.900	0.925	2.000	Ventana de marco de aluminio, vidrio templado incoloro de 6 mm.
2	V-12	Tipo 01-B	0.900	2.300	2.000	Ventana de marco de aluminio, vidrio templado incoloro de 6 mm.
5	V-17	Tipo 02-B	0.900	1.475	2.000	Ventana de marco de aluminio, vidrio templado incoloro de 6 mm.
7	V-18	Tipo 01-B	0.900	2.775	2.000	Ventana de marco de aluminio, vidrio templado incoloro de 6 mm.
1	V-19	Tipo 02-B	0.900	1.500	2.000	Ventana de marco de aluminio, vidrio templado incoloro de 6 mm.
2	V-20	Tipo 02-C	1.100	1.500	1.800	Ventana de marco de aluminio, vidrio templado incoloro de 6 mm.
1	V-21	Tipo 02-B	0.900	1.300	2.000	Ventana de marco de aluminio, vidrio templado incoloro de 6 mm.
2	V-22	Tipo 05	2.100	0.450	0.800	Ventana de marco de aluminio, vidrio templado incoloro de 6 mm.
2	V-23	Tipo 04	2.300	1.310	0.600	Ventana de marco de aluminio, vidrio templado incoloro de 6 mm.
2	V-24	Tipo 03	0.900	0.420	2.000	Ventana de marco de aluminio, vidrio templado incoloro de 6 mm.
2	V-26	Tipo 03	1.100	1.000	1.200	Ventana de marco de aluminio, vidrio templado incoloro de 6 mm.
GUARDIANA						
2	V-03	Tipo 03	1.000	0.800	1.500	Ventana de marco de aluminio, vidrio templado incoloro de 6 mm.

NOTA:

- VIDRIO TEMPLADO DE 6MM
- VERIFICAR MEDIDAS EN OBRA
- TODAS LAS VENTANAS EXTERIORES LLEVARÁN PERFIL PORTAFELPAS Y FELPAS DE HERMETICIDAD.
- LAS HOJAS PROYECTANTES TENDRÁN ACCESORIOS DE FIJACIÓN DEL TIPO PESTILLO

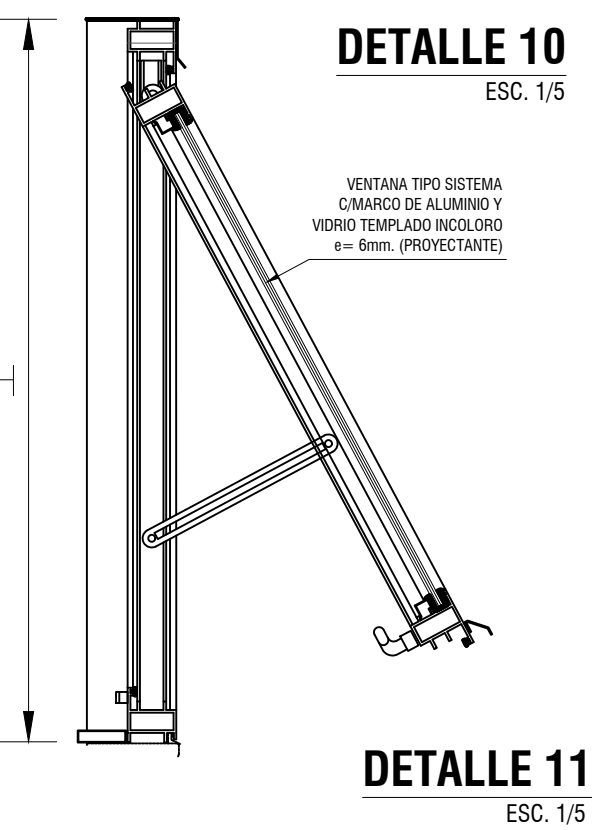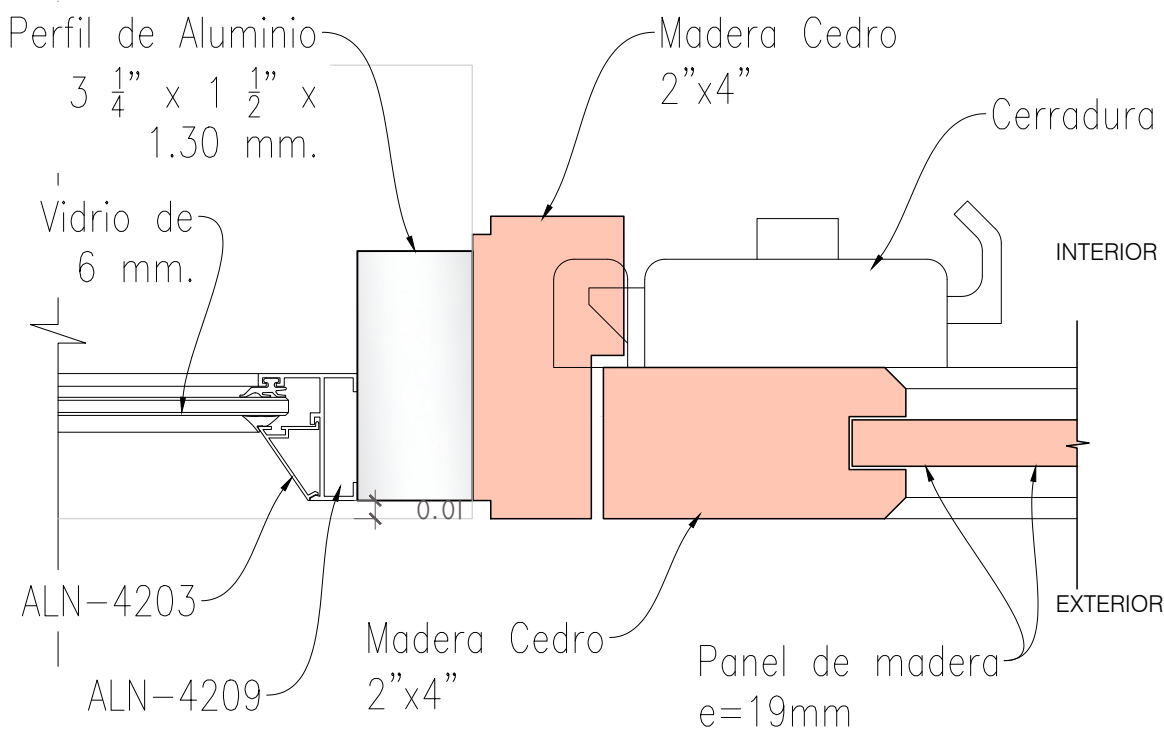

 GOBIERNO REGIONAL MOQUEGUA GRM GERENCIA REGIONAL DE INFRAESTRUCTURA	SUB GERENCIA DE OBRAS		
	PROYECTO:		
	"MEJORAMIENTO DEL SERVICIO EDUCATIVO EN LA I. E. AMPARO BALUARTE, DISTRITO DE MOQUEGUA, PROVINCIA DE MARISCAL NIETO, DEPARTAMENTO MOQUEGUA"		
PLANO:			
COMPONENTE DE ARQUITECTURA			
SECTOR: NIVEL INICIAL Y PRIMARIA			
DETALLES			
DETALLE DE VENTANAS			
CÓDIGO DE PLANO		PLANO DE REFERENCIA	
G.D.E INF. PÚBLICA:		ING. JORGE SANDRO VALDIVIA CONCHA	
SUBGERENCIA:		ARQ. MARIBEL PATRICIA VELA DELGADO	
RESPONSABLE:		ING. NELSON DAVID CONDORI QUISPE	
DEBUIO:		BACH. ARQ. JOSE MIGUEL DONAYRE HERRERA	
FECHA:	Fecha 2025	Localidad:	Mariscal Nieto
ESCALA:	Como se indica	Distrito:	Moquegua
		Provincia:	Mariscal Nieto
		Departamento:	Moquegua
CÓDIGO DE PLANO:		CORRELATIVO:	
		No PLANO:	REVISIÓN:
		PD-01	