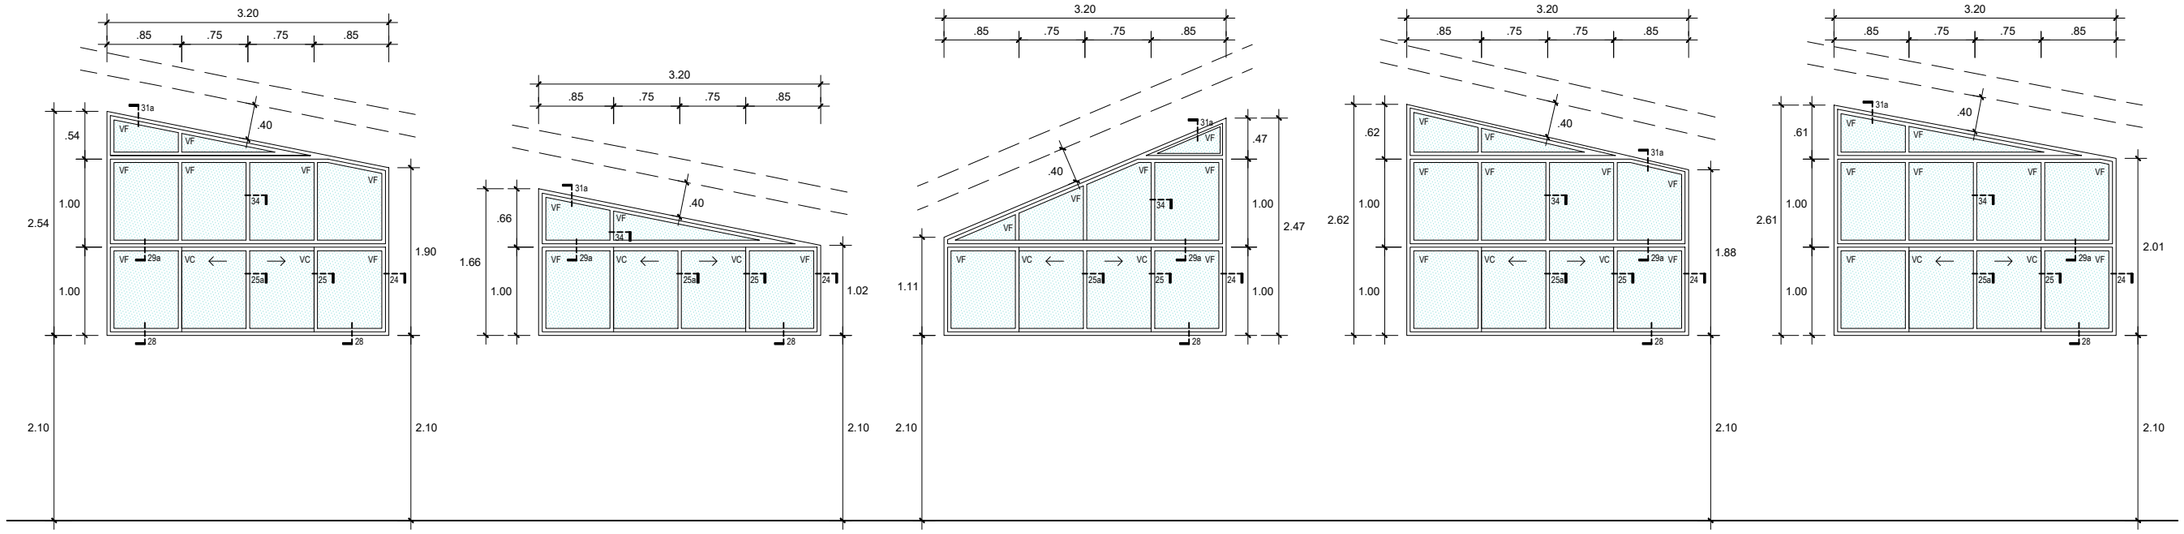

V-22
ESC. 1:50

V-23
ESC. 1:50

V-24
ESC. 1:50

V-25
ESC. 1:50

V-26
ESC. 1:50

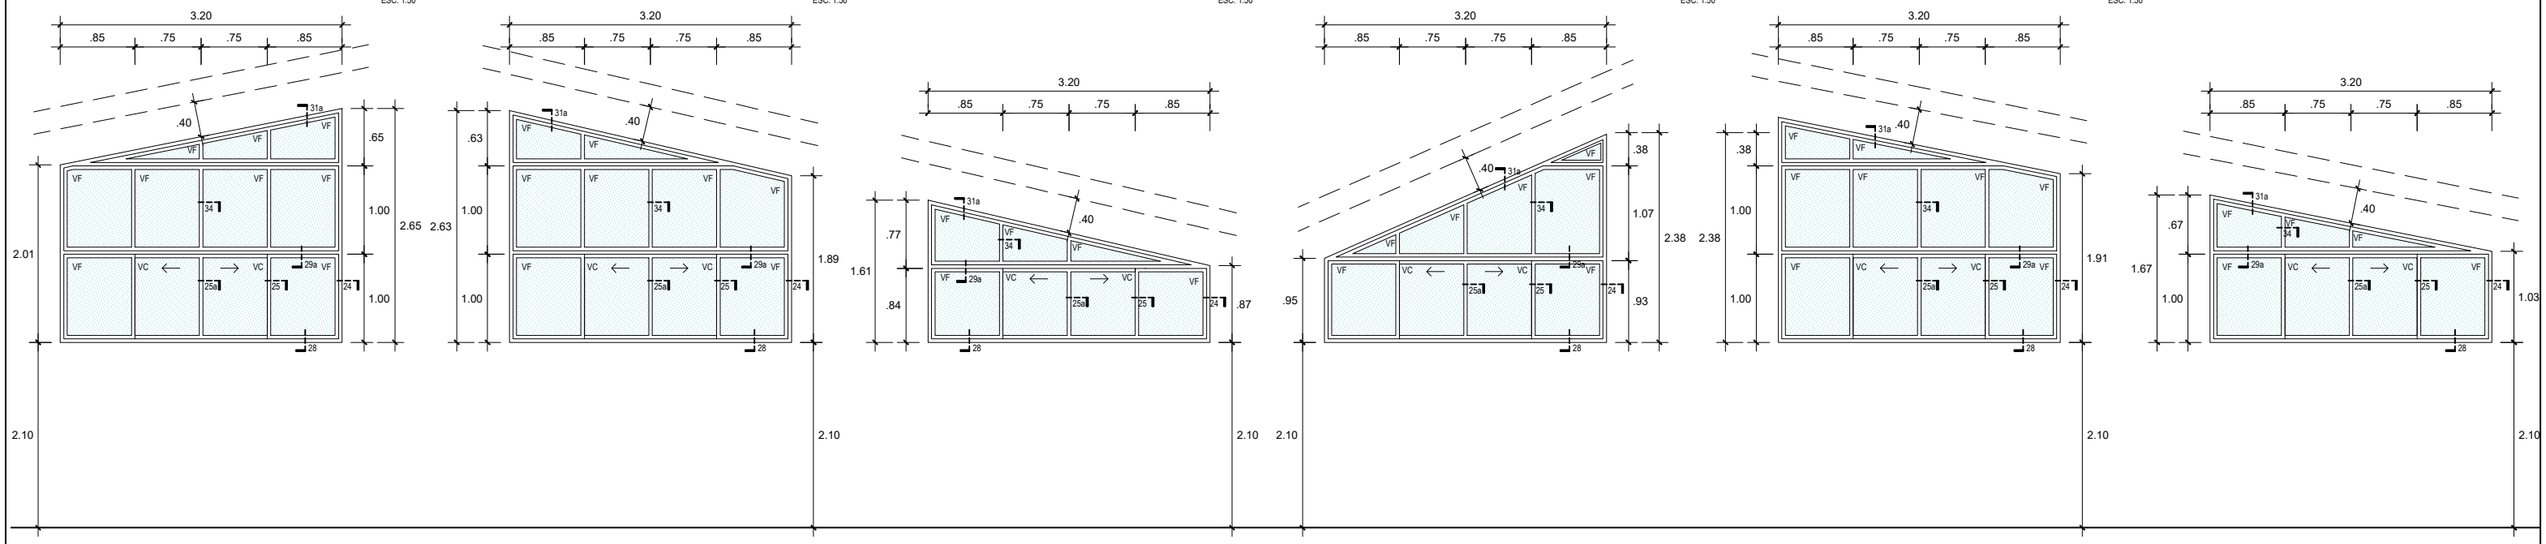

V-27
ESC. 1:50

V-28
ESC. 1:50

V-29
ESC. 1:50

V-30
ESC. 1:50

V-31
ESC. 1:50

V-32a
ESC. 1:50

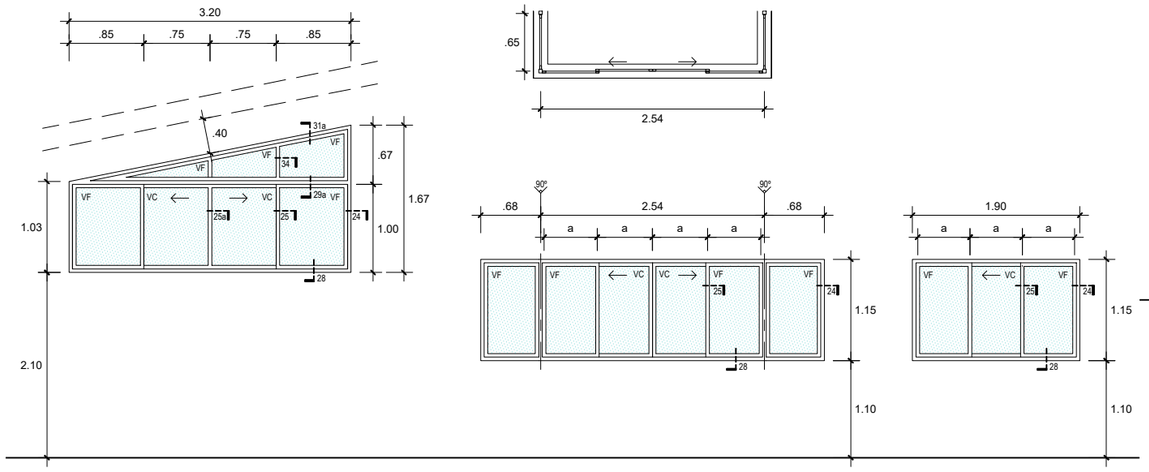

V-32b
ESC. 1:50

V-33
ESC. 1:50

V-34
ESC. 1:50

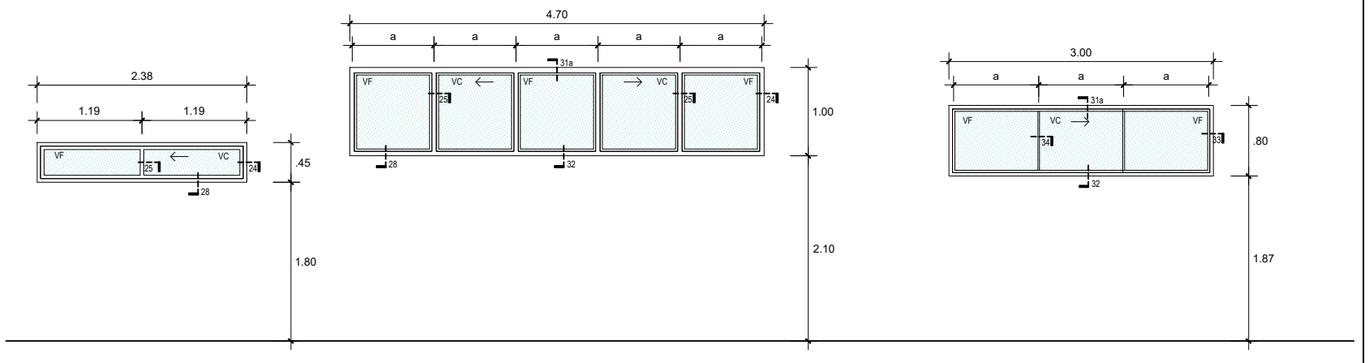

VF-6
ESC. 1:50

VF-7
ESC. 1:50

VF-8
ESC. 1:50

NOTAS

1. LAS DIMENSIONES ESTAN EXPRESADAS EN METROS, SALVO INDICACION CONTRARIA.
2. EL NIVEL 0.00 CORRESPONDE A LA COTA 258.00 MSNM
3. DIMENSIONES REFERENCIALES, VERIFICAR TODAS LAS MEDIDAS Y DIMENSIONES EN OBRA

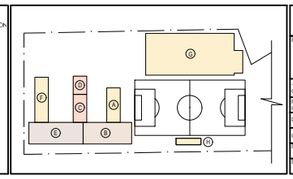

GOBIERNO REGIONAL DE MADRE DE DIOS

PROYECTO: "AMPLIACION Y MEJORAMIENTO DE LOS SERVICIOS EDUCATIVOS DEL NIVEL PRIMARIA CON CODIGO 0206862 Y DEL NIVEL SECUNDARIA CON CODIGO MODULAR N° 1544725 DEL CENTRO POBLADO DE SAN LORENZO DISTRITO DE TAHUAMANU – MADRE DE DIOS"

JEFE DE PROYECTO:	ING. PEDRO JESUS DE LA TORRE HERVIAS	ESPECIALIDAD:	ARQUITECTURA
CIP	157205		
PROYECTISTA	ARQ. HECTOR HUGO DAVILA CUAHUANCA	PLANO:	DETALLES DE CARPINTERÍA DE VENTANAS
CIP	15972		
DISEÑO	Y. DAVILA / H. LARTITE		
CAD	HDLL	REVISION:	REV. 0
DEPARTAMENTO:	MADRE DE DIOS	PROVINCIA:	TAHUAMANU
ESCALA:	INDICADAS	FECHA:	ENERO 2025
DISTRITO:	TAHUAMANU	LOCALIDAD:	SAN LORENZO
DIRECCION:	KM 115 CARRETERA INTEROCEANICA PUERTO MALDONADO - IBERIA	LAMINA:	V–103