




PLANTA PRIMER NIVEL
ESC:1/75

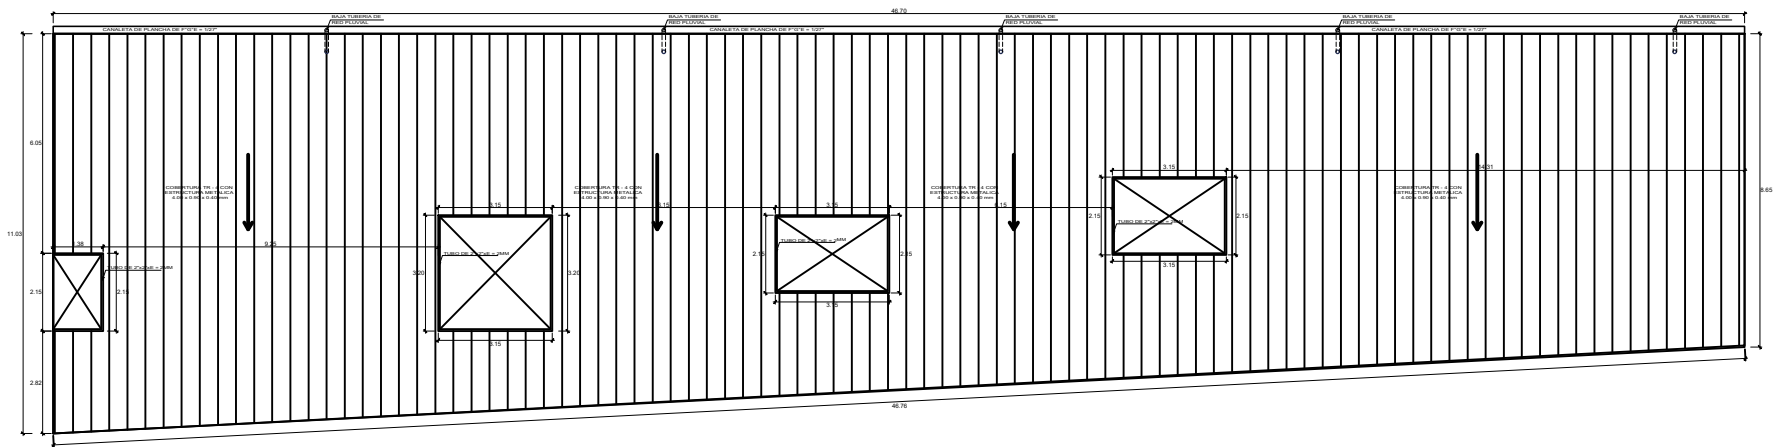

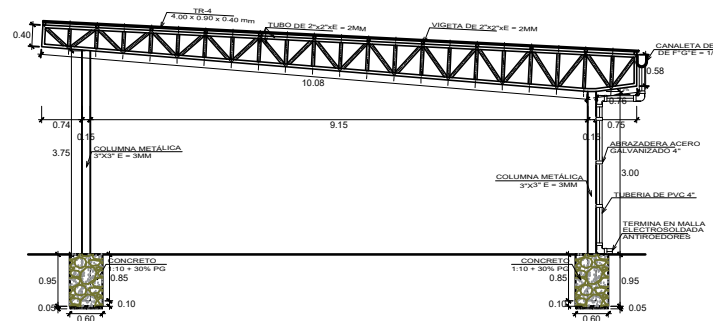

PLANTA DE TECHO
ESC:1/75

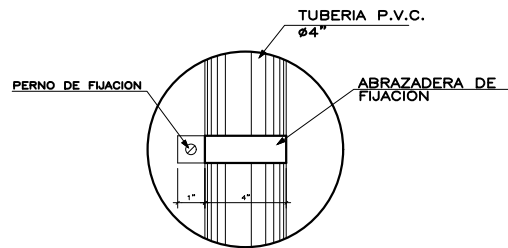

ELEVACIÓN LATERAL
ESC:1/50



 MUNICIPALIDAD DISTRITAL DE CATACAOS				
PROYECTO: "MANTENIMIENTO DEL TECHO DE LAS FLORISTAS DE LA PUERTA PRINCIPAL DEL CEMENTERIO DE CATACAOS, DISTRITO DE CATACAOS - PIURA - PIURA"				
UBICACION: DEPARTAMENTO : PIURA REGION : PIURA PROVINCIA : CATACAOS DISTRITO : CATACAOS		PLANO: PLANO DE COBERTURA ESPECIALIDAD DE ARQUITECTURA		LAMINA N°: A-01
FORMULACION: SUB GERENCIA DE INFRAESTRUCTURA		ESCALA: INDICADA	FECHA: ABRIL-2024	
PROPIETARIO: MUNICIPALIDAD DISTRITAL DE CATACAOS				