


DETALLES FRONTAL DE ESTRUCTURA DE BASQUET


ESC. 1/50

TABLERO DE VIDRIO TEMPLADO
DE 10MM CON SOPORTE DE
MARCO DE ACERO

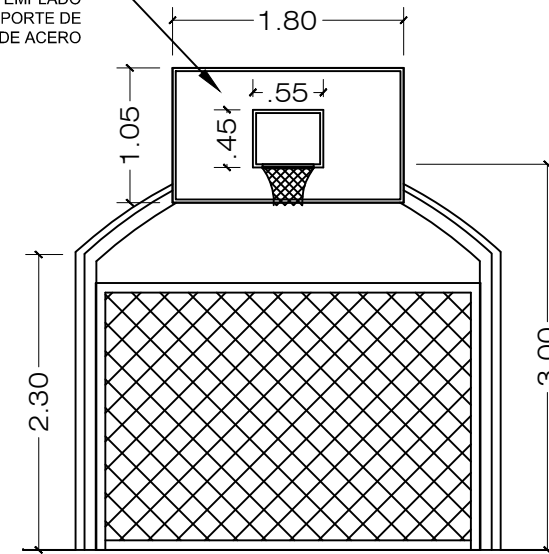

VISTA FRONTAL ARCO DE FUTBOL SALA Y BASQUET





ESC. 1/50


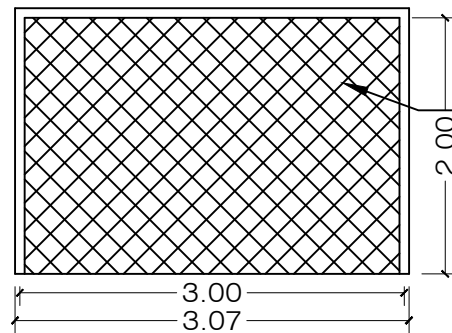


MALLA DE NYLON
ADOQUINADAS Nº 240


DETALLES DE ARCO DE FUTBOL SALA


ESC. 1/50

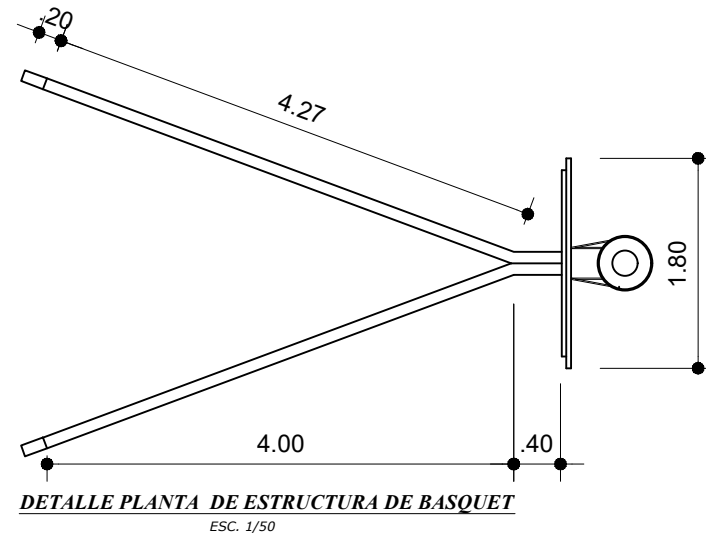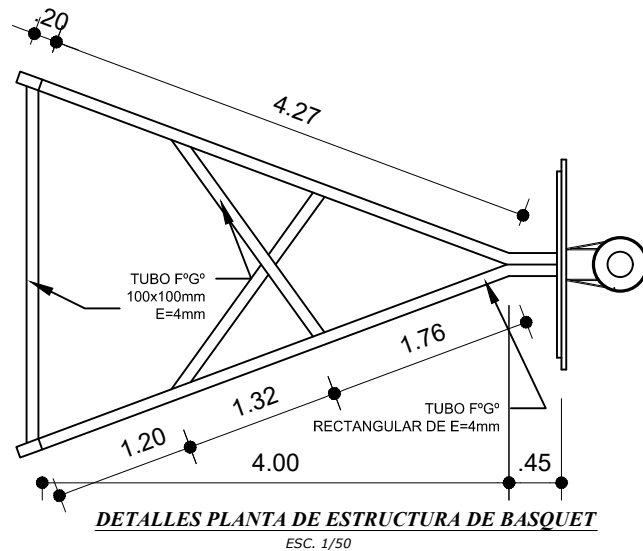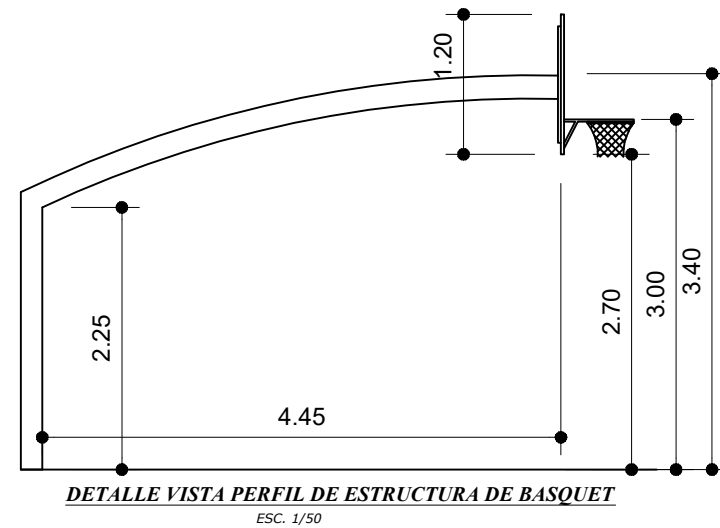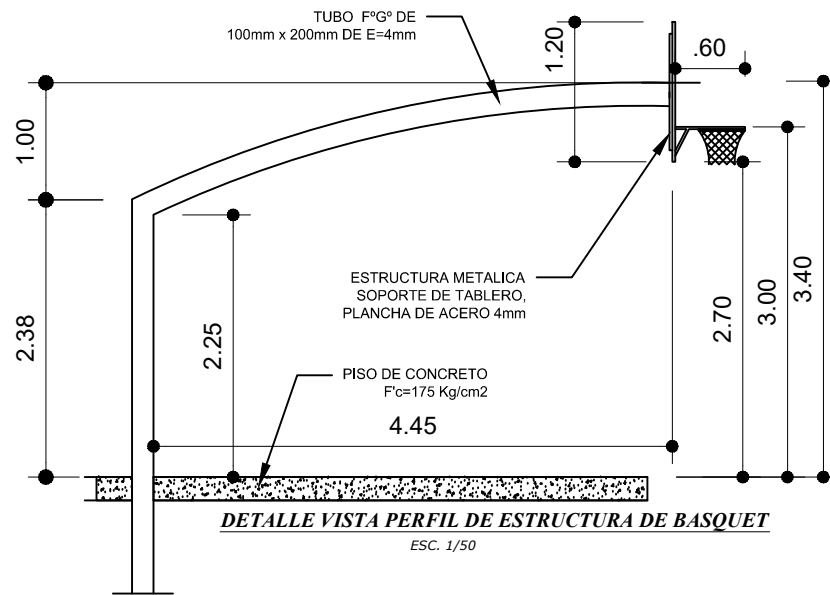

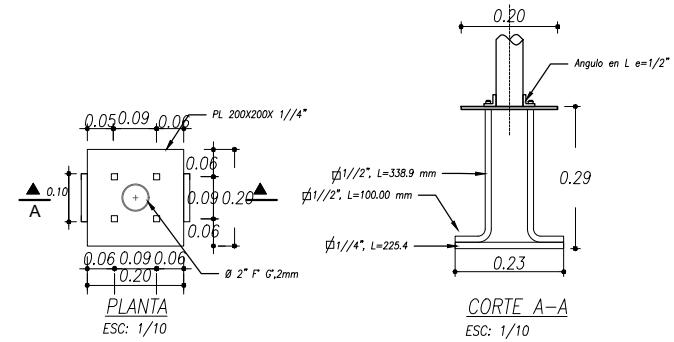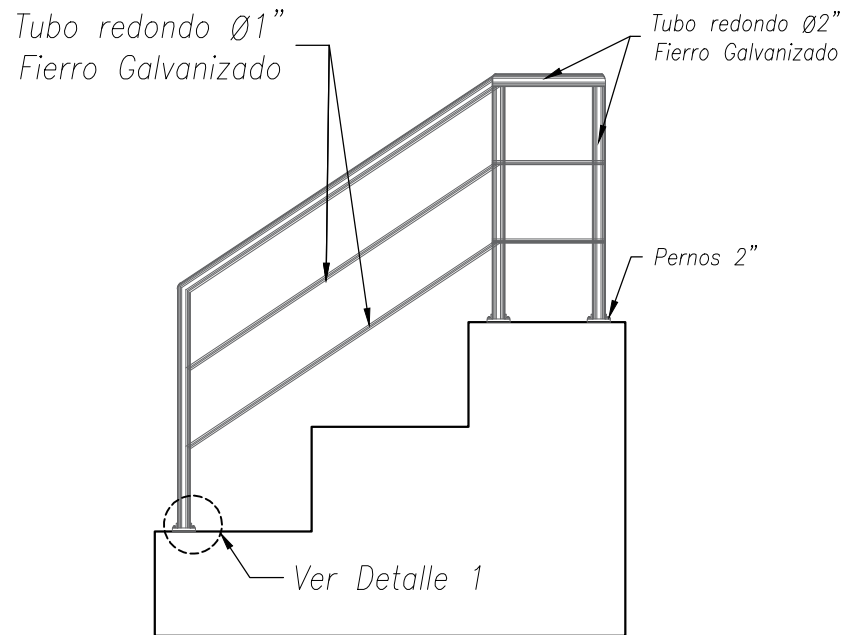


DETALLE 1 - ANCLAJE



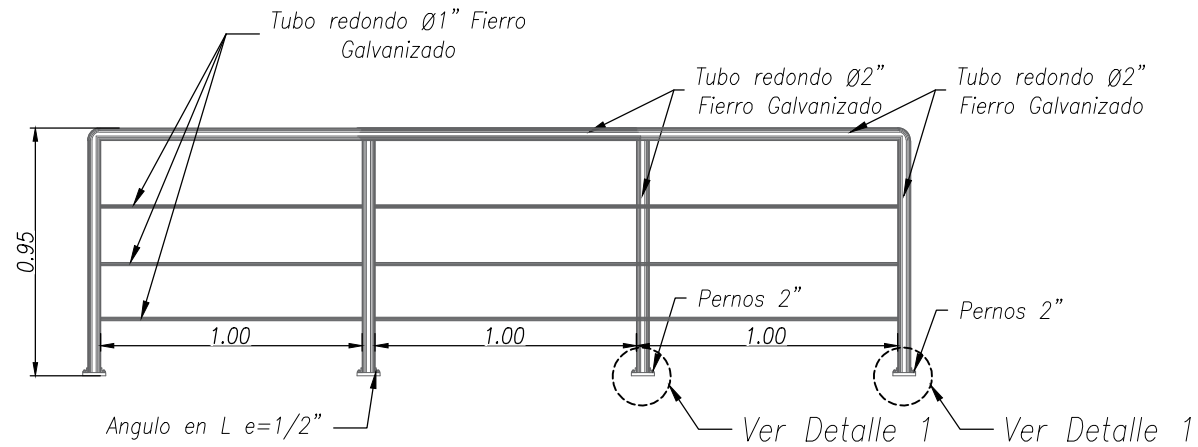


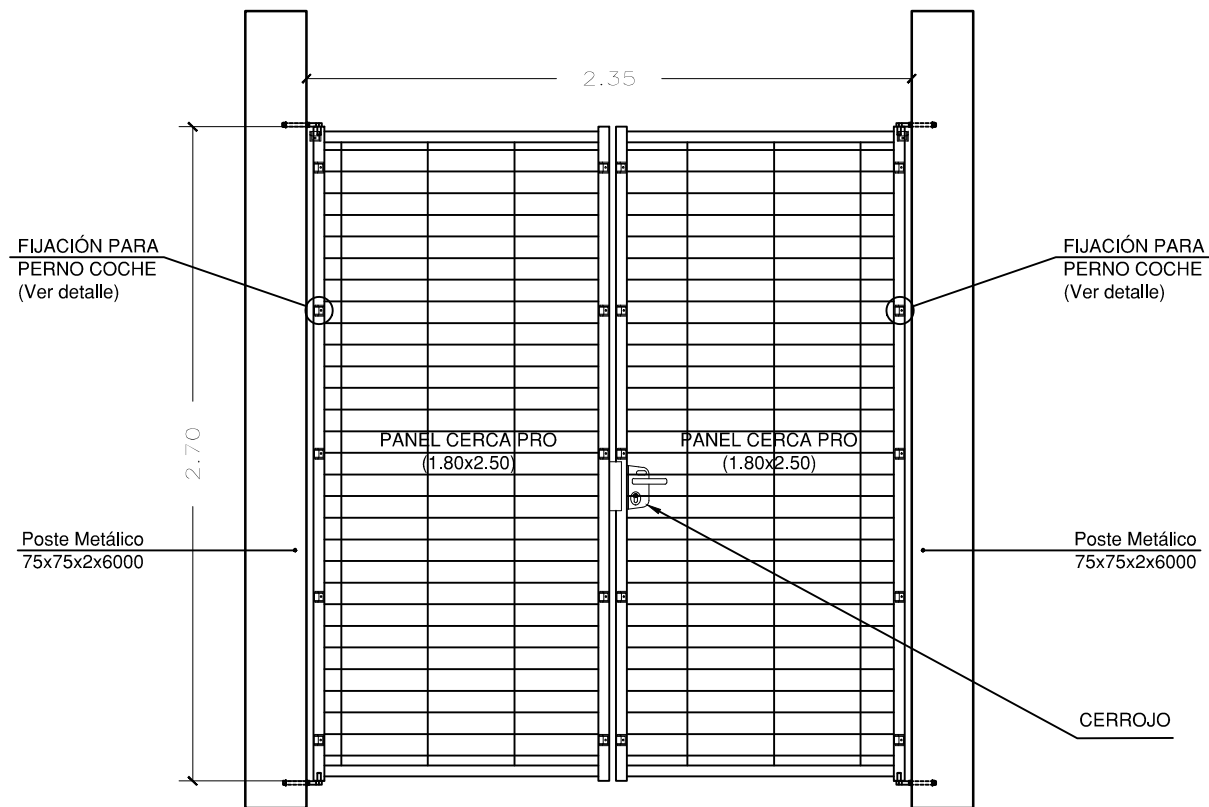

ELEVACION PUERTA DE INGRESO 2

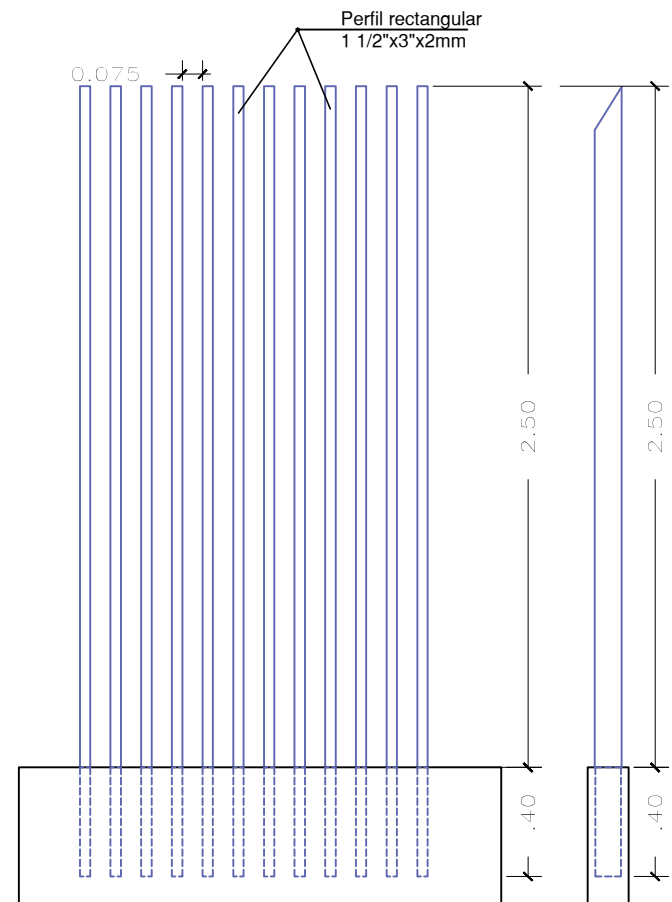

ELEVACION DE CERCO CON PERFILES METALICOS

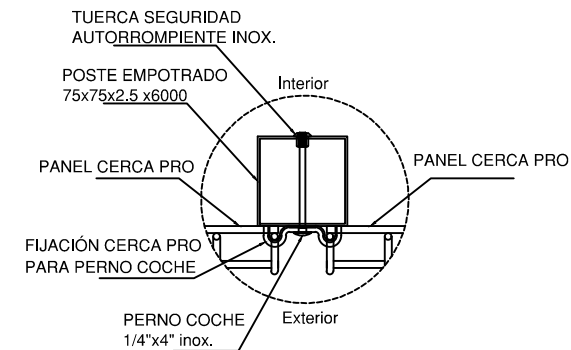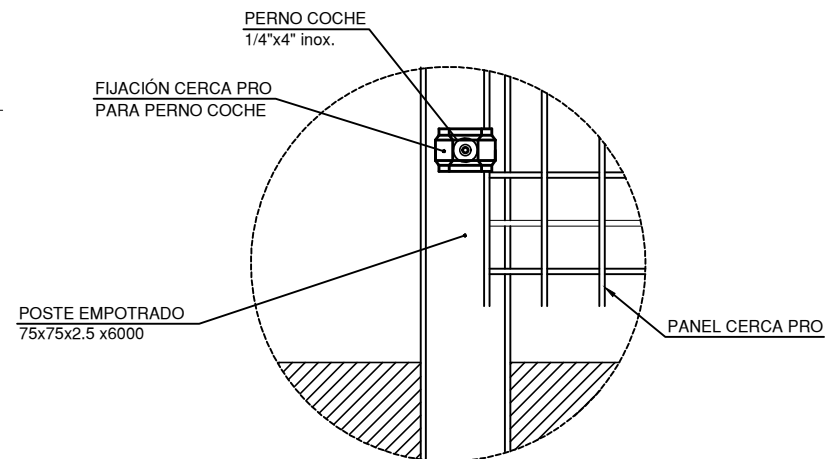
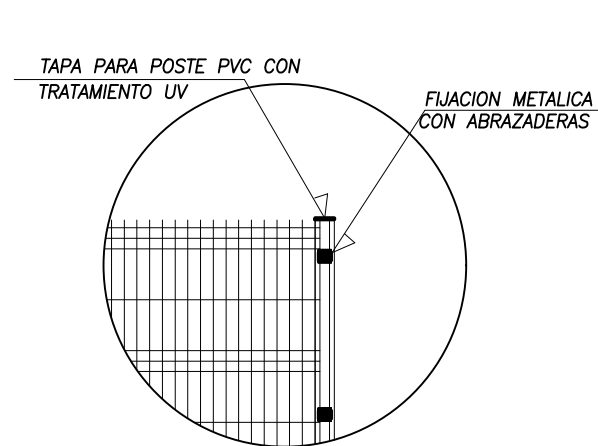



DETALLE "B" DE FIJACIÓN

Esc.: 1/5


DETALLE "A" DE FIJACIÓN

Esc.: 1/2.5

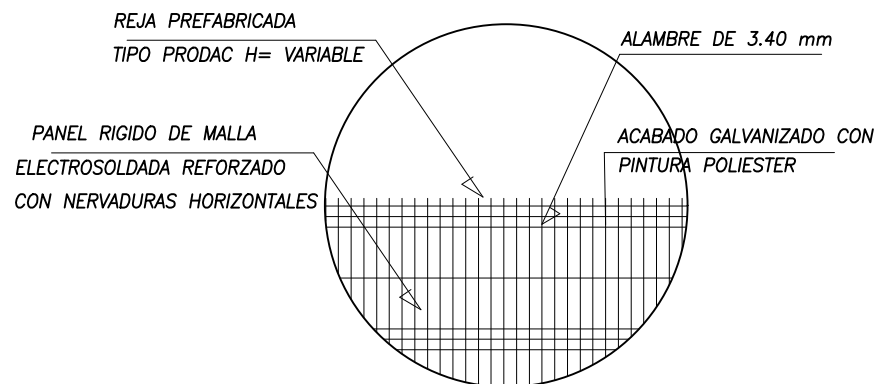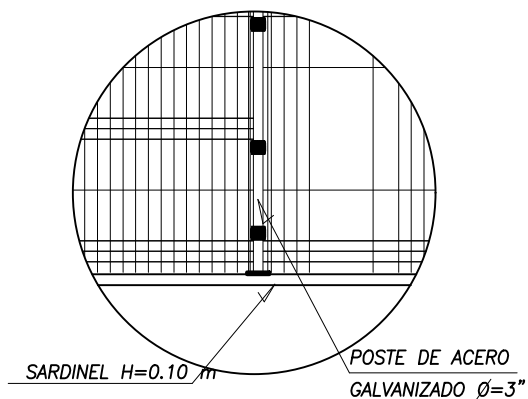


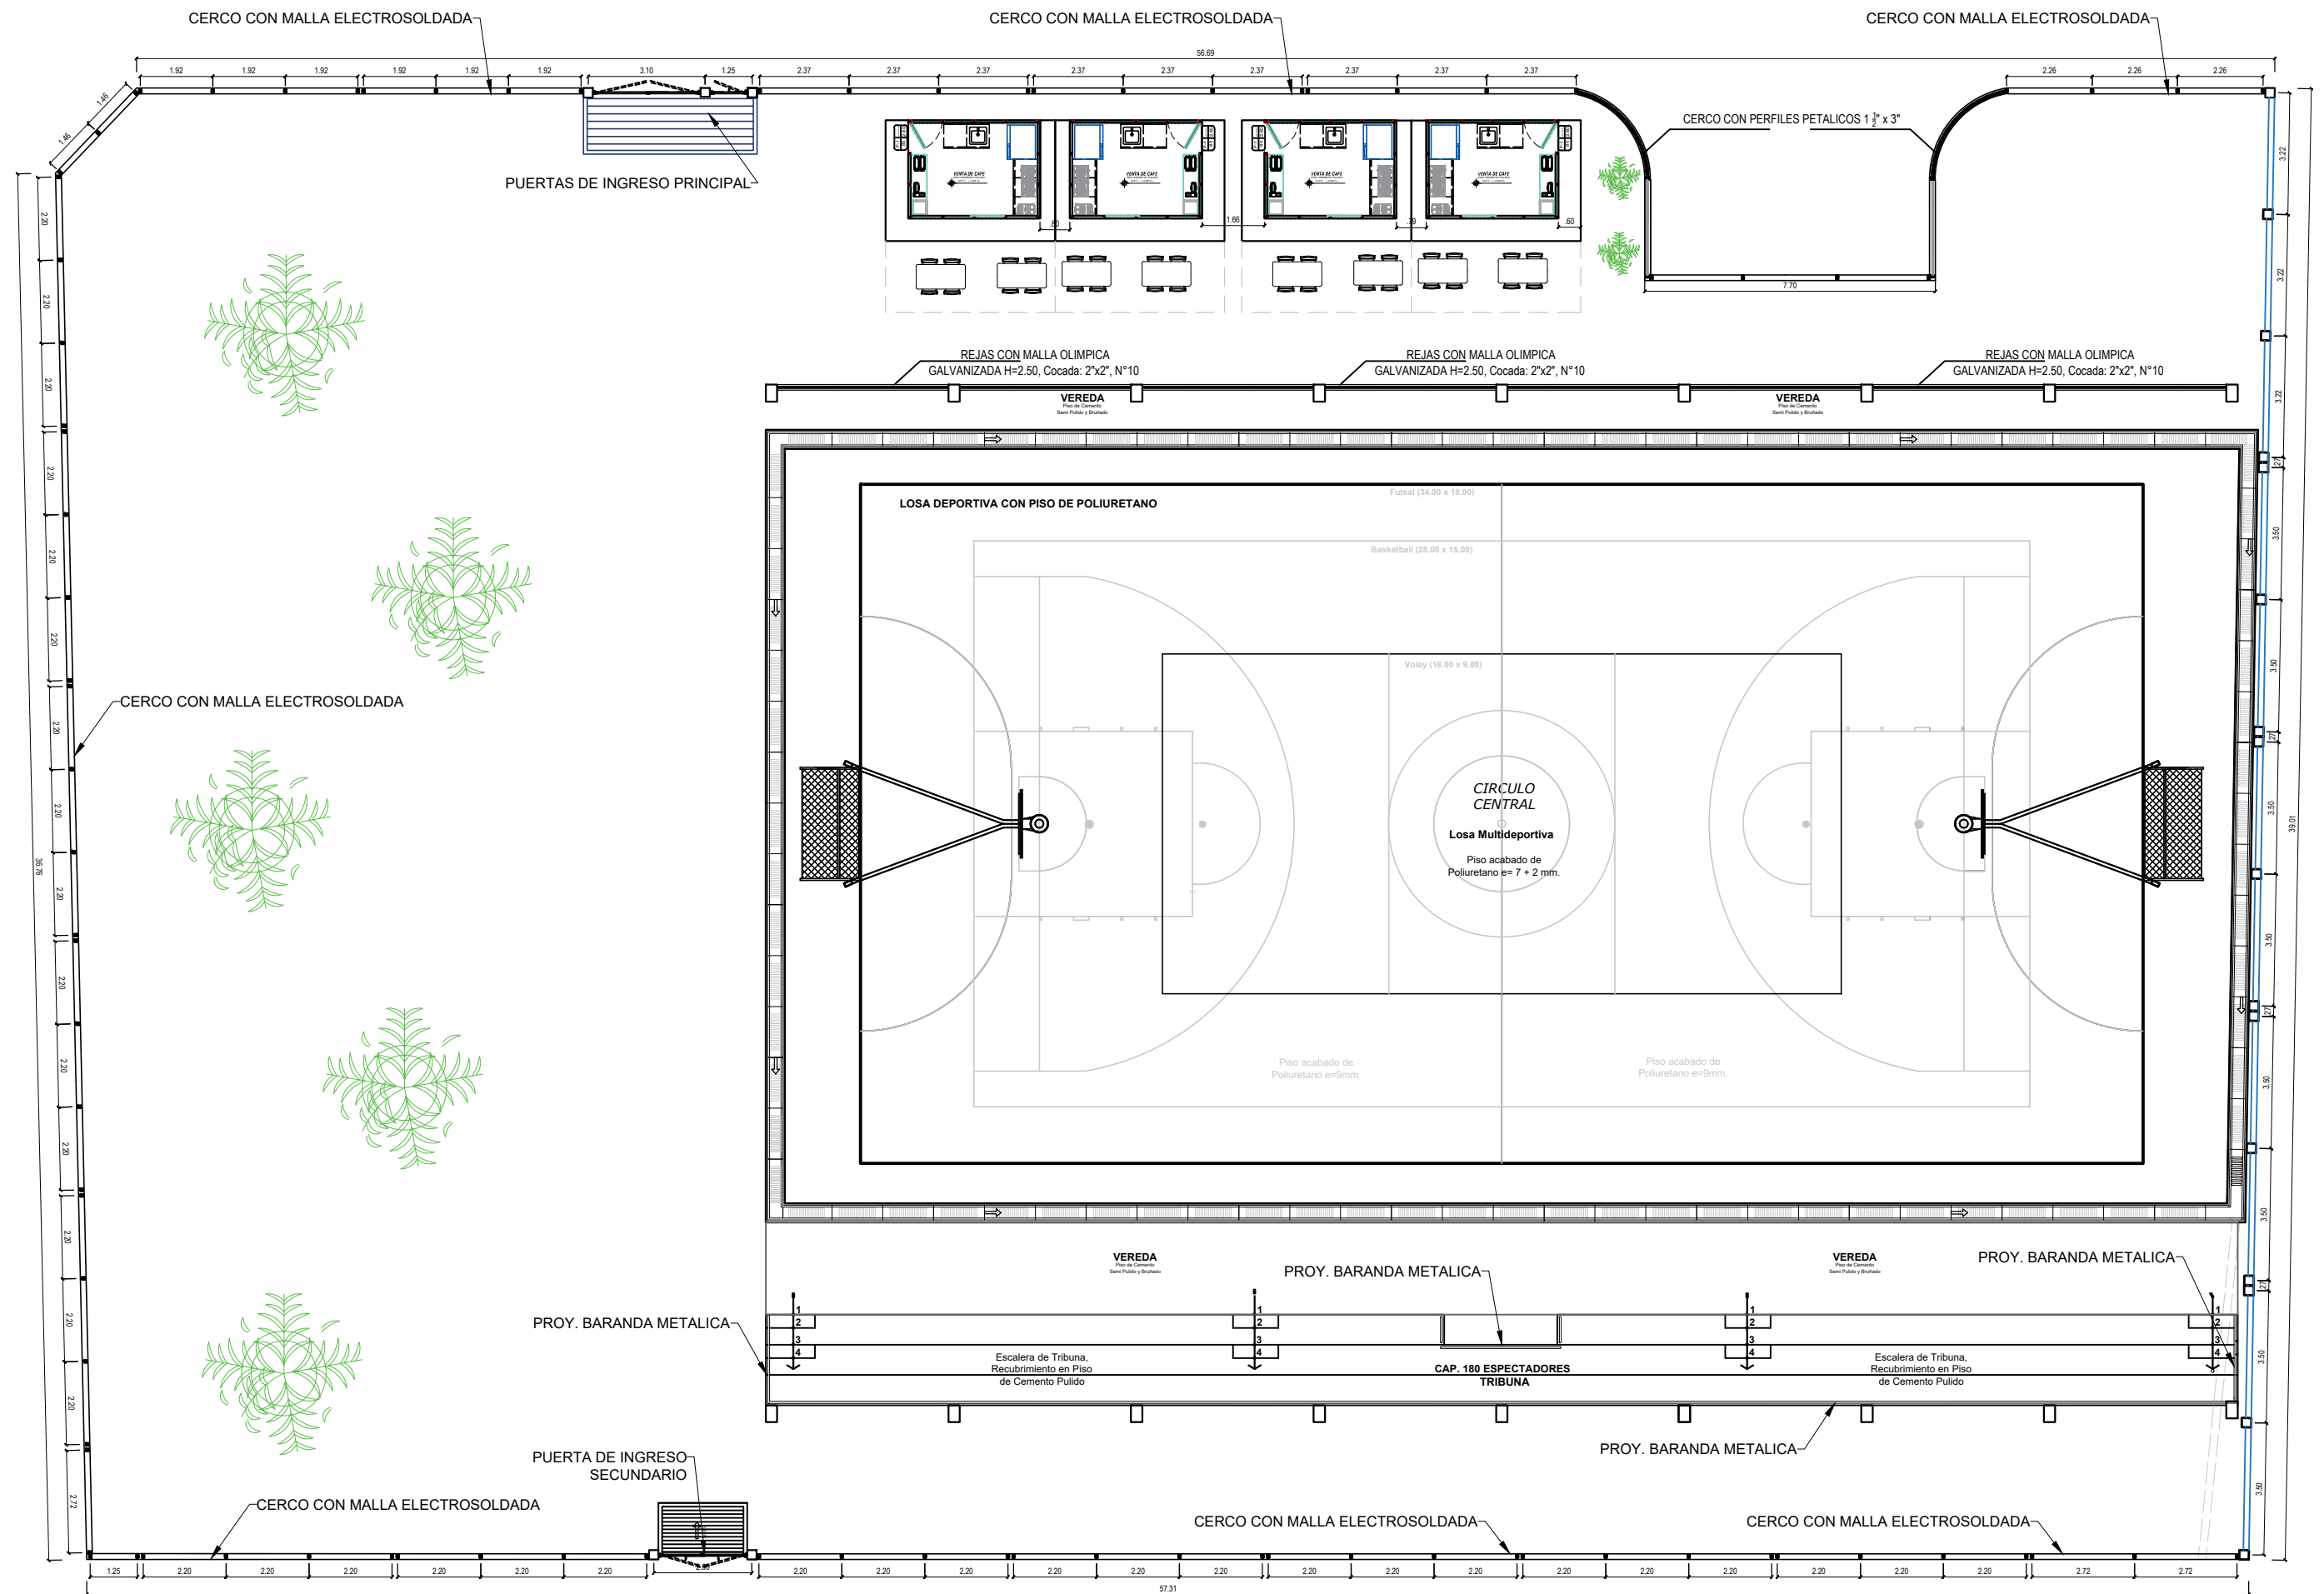


DISTRIBUCION DE ESTRUCTURAS METALICAS Y OTROS

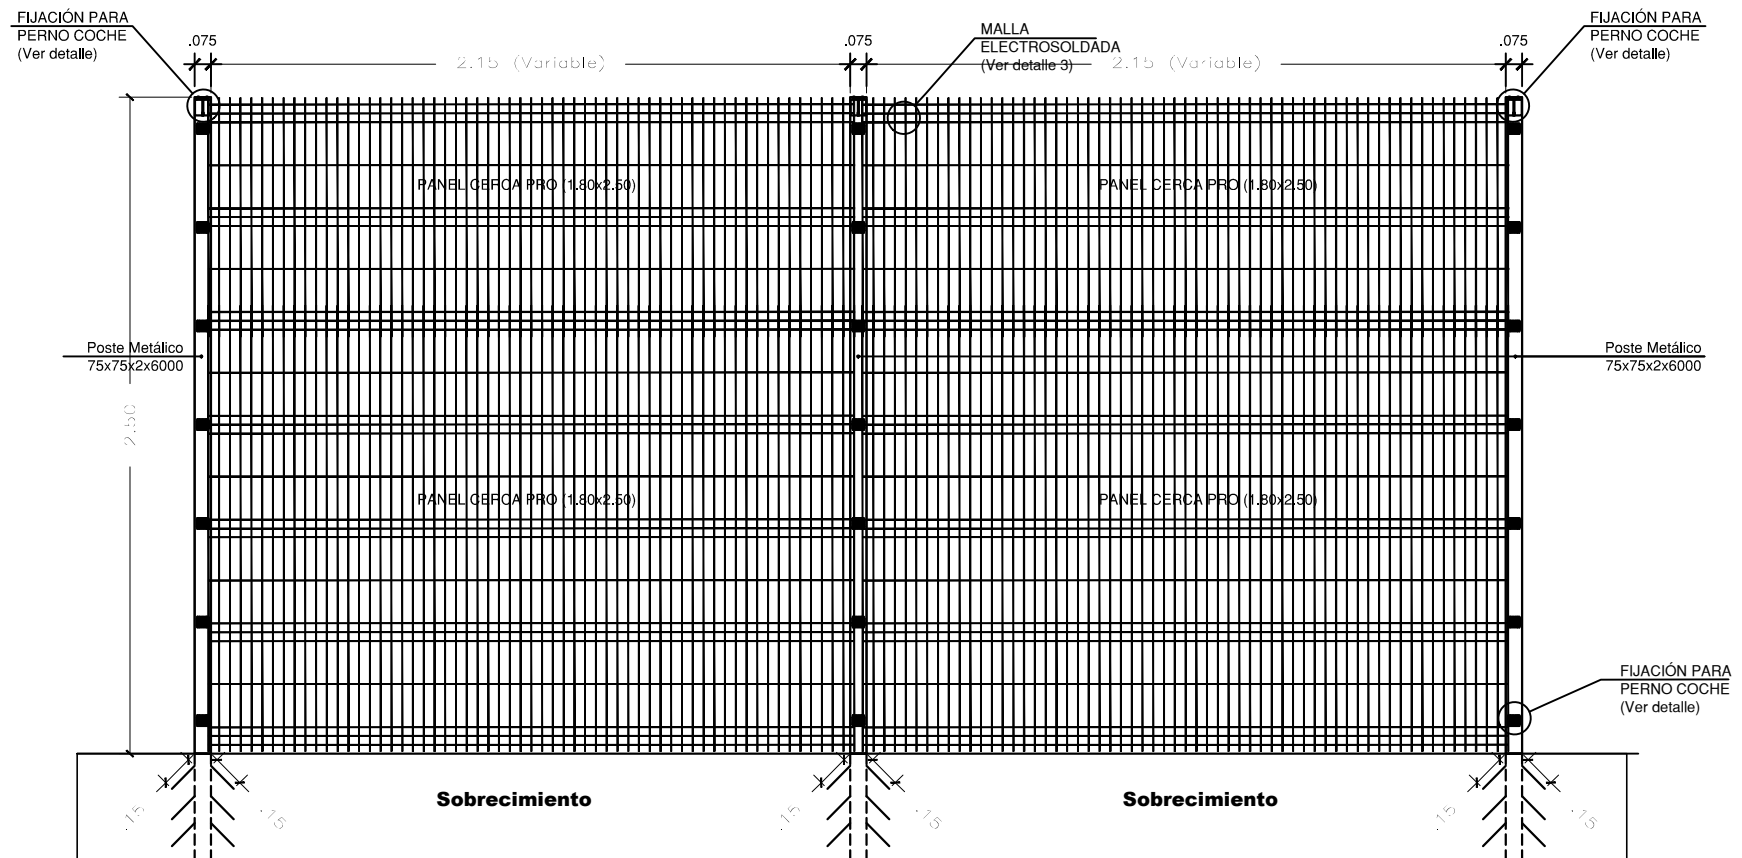


ELEVACION TIPICA DE CERCO CON MALLA ELECTROSOLDADA

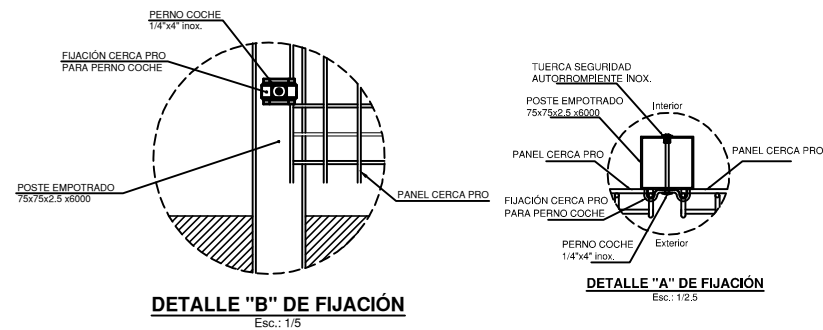


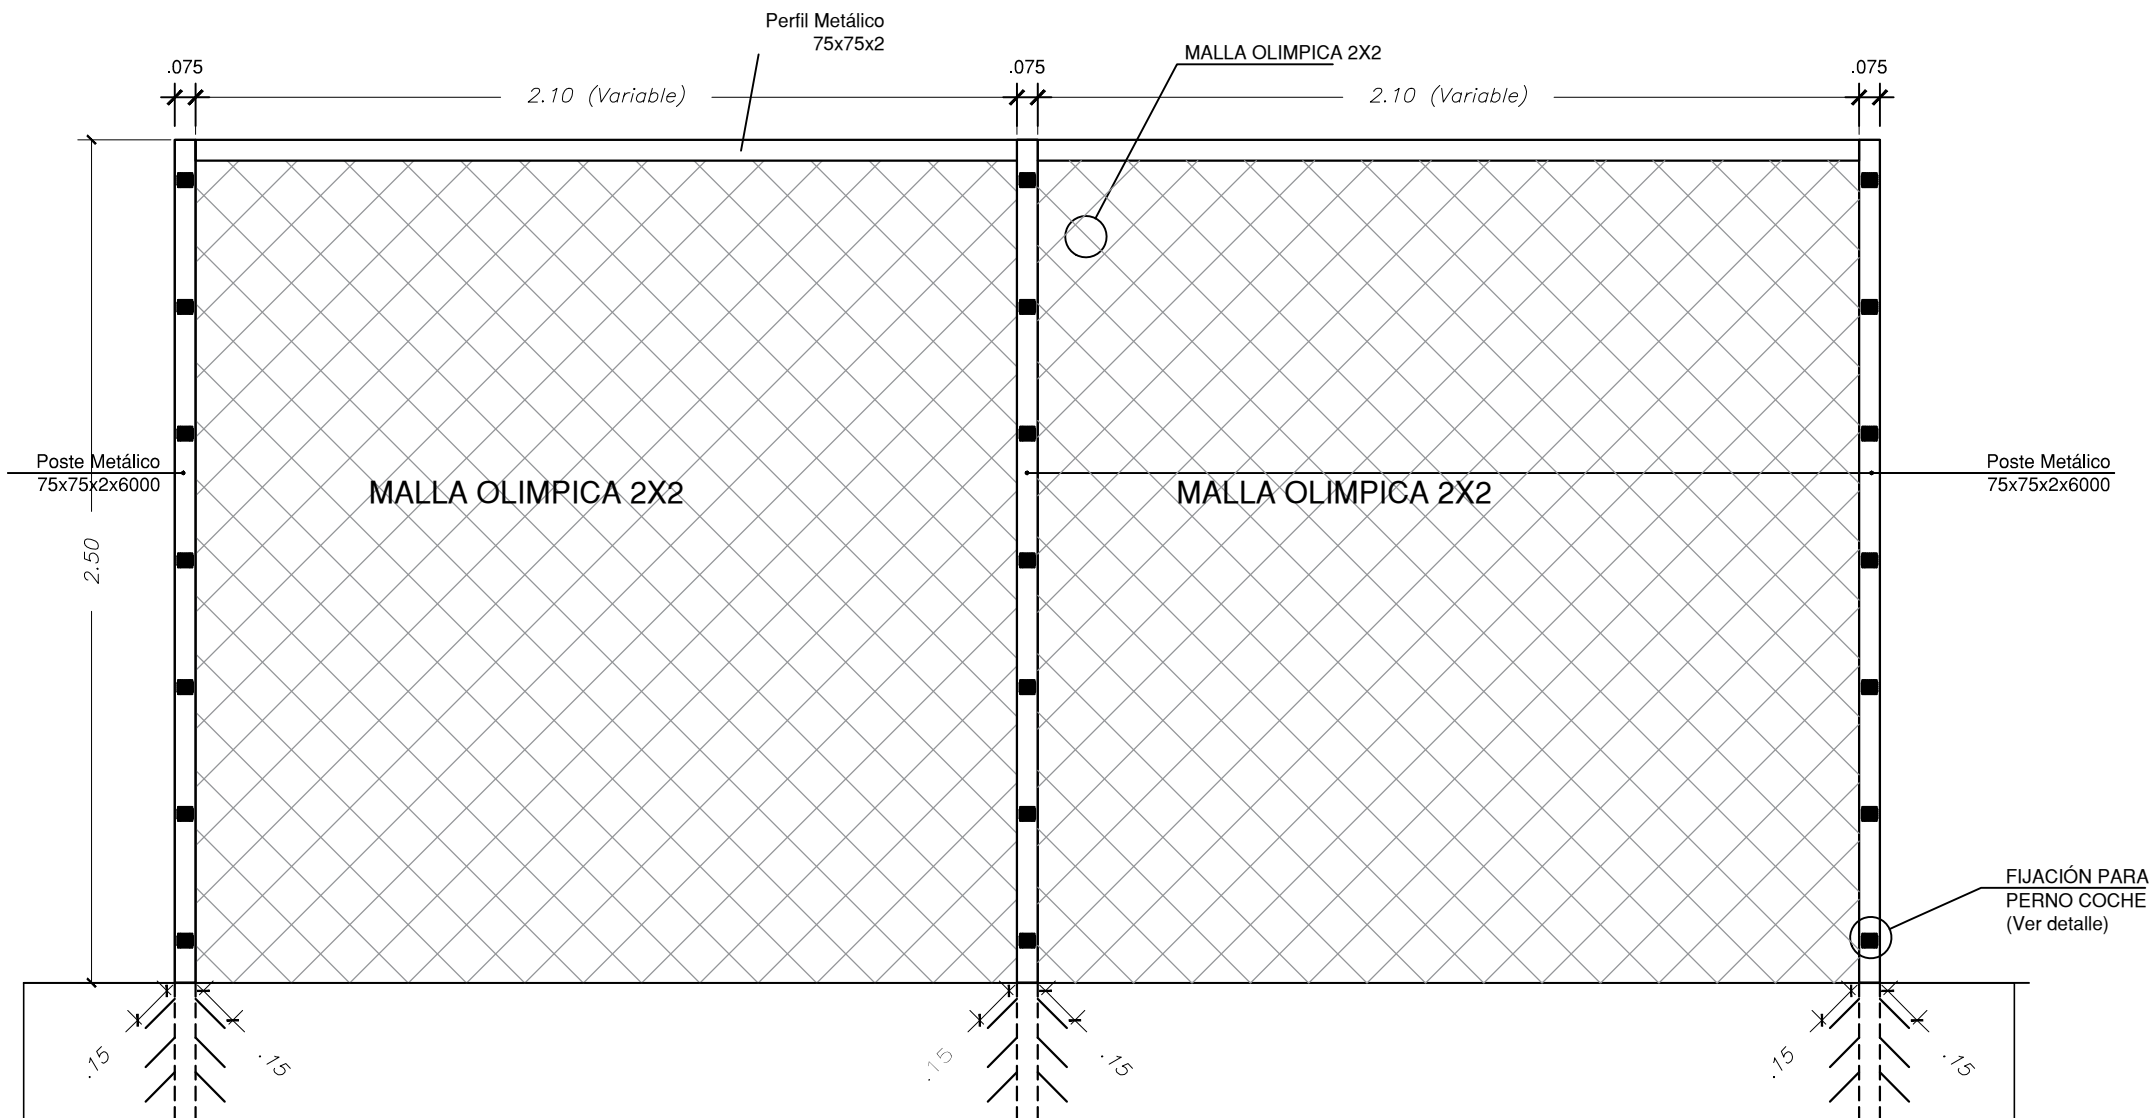

ELEVACION TIPICA DE CERCO DE MALLA OLIMPICA

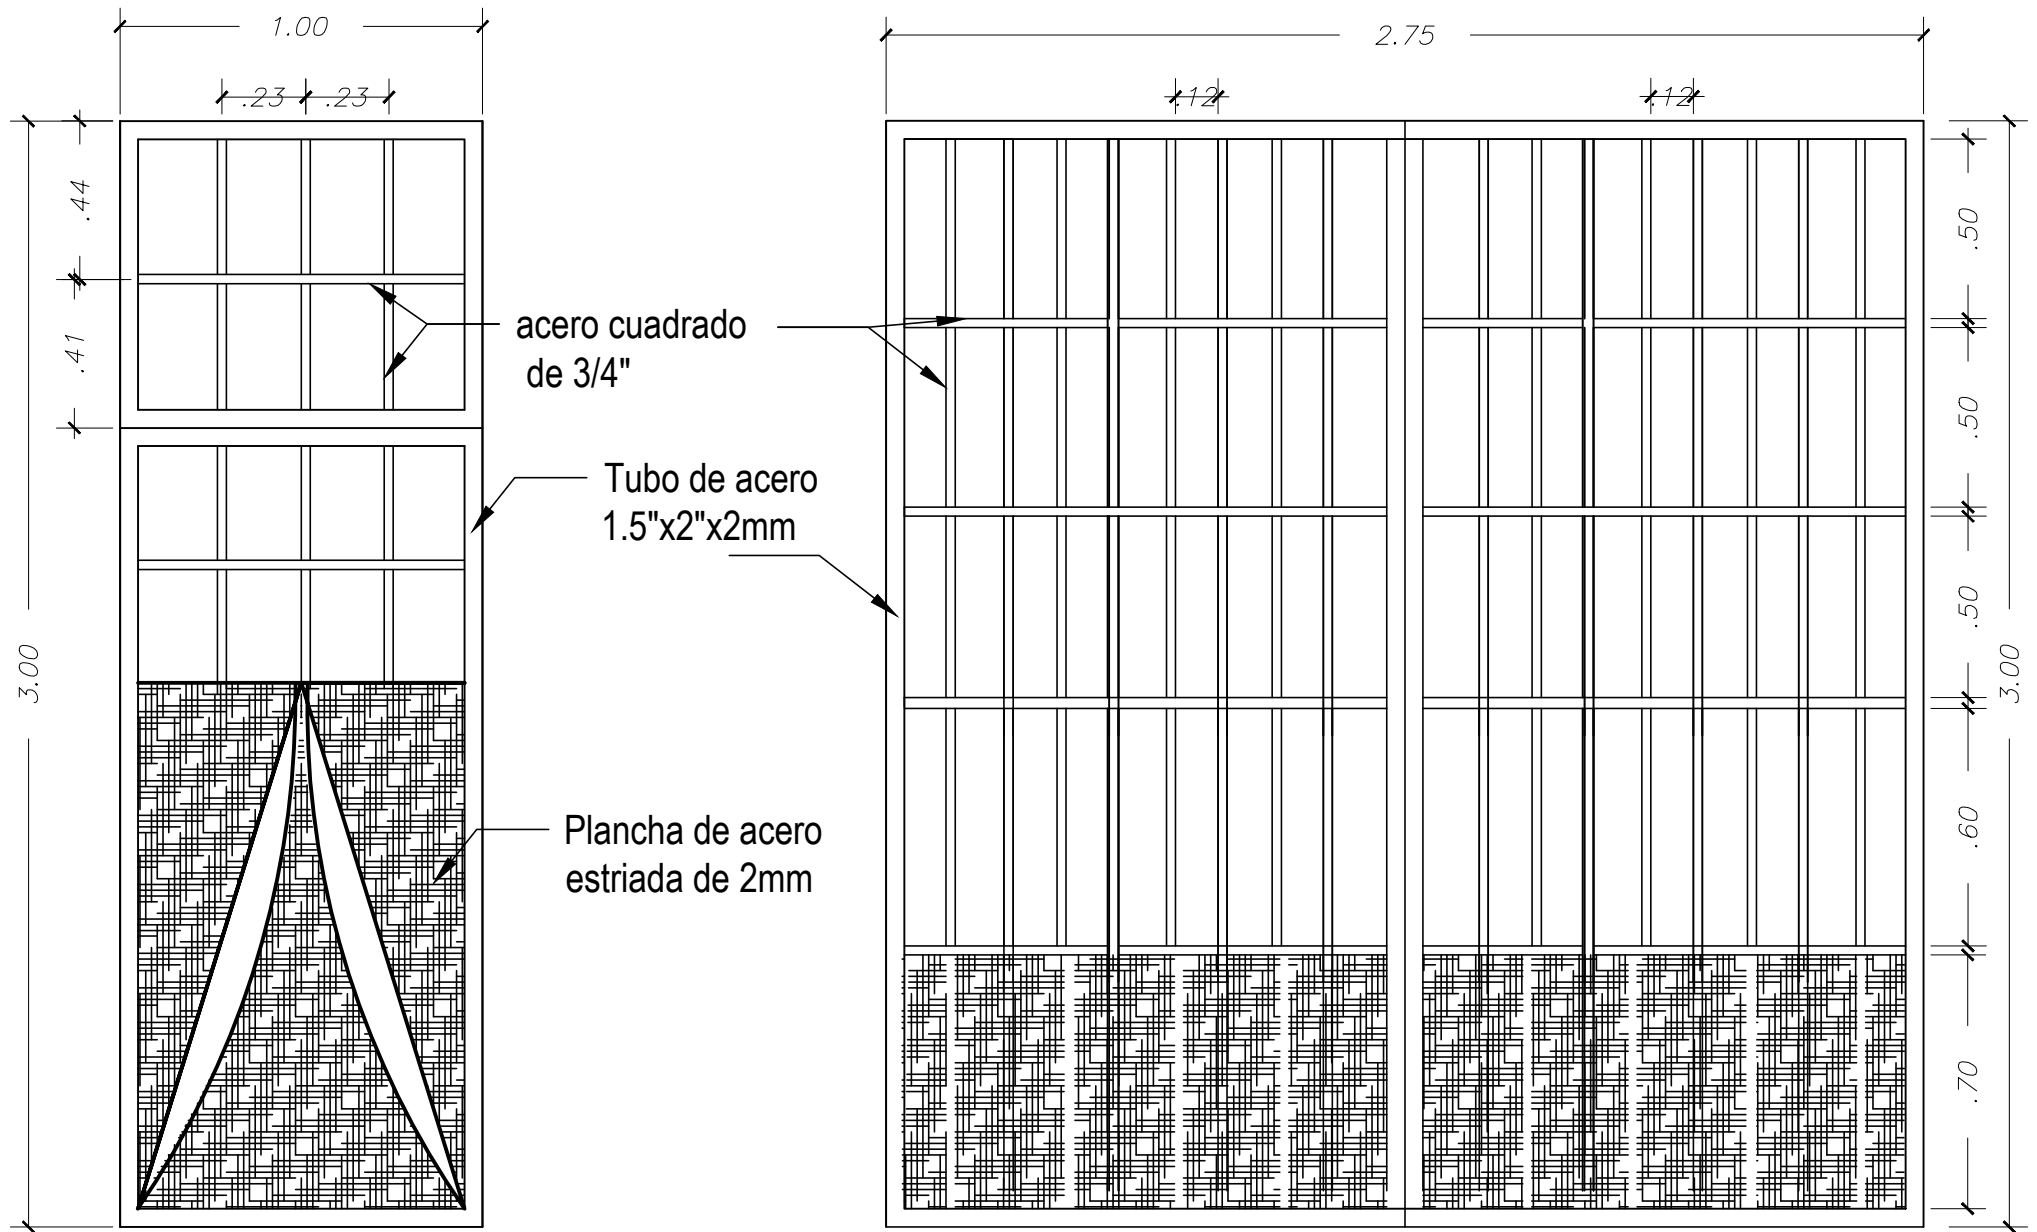

DETALLE DE PUERTA DE INGRESO PRINCIPAL

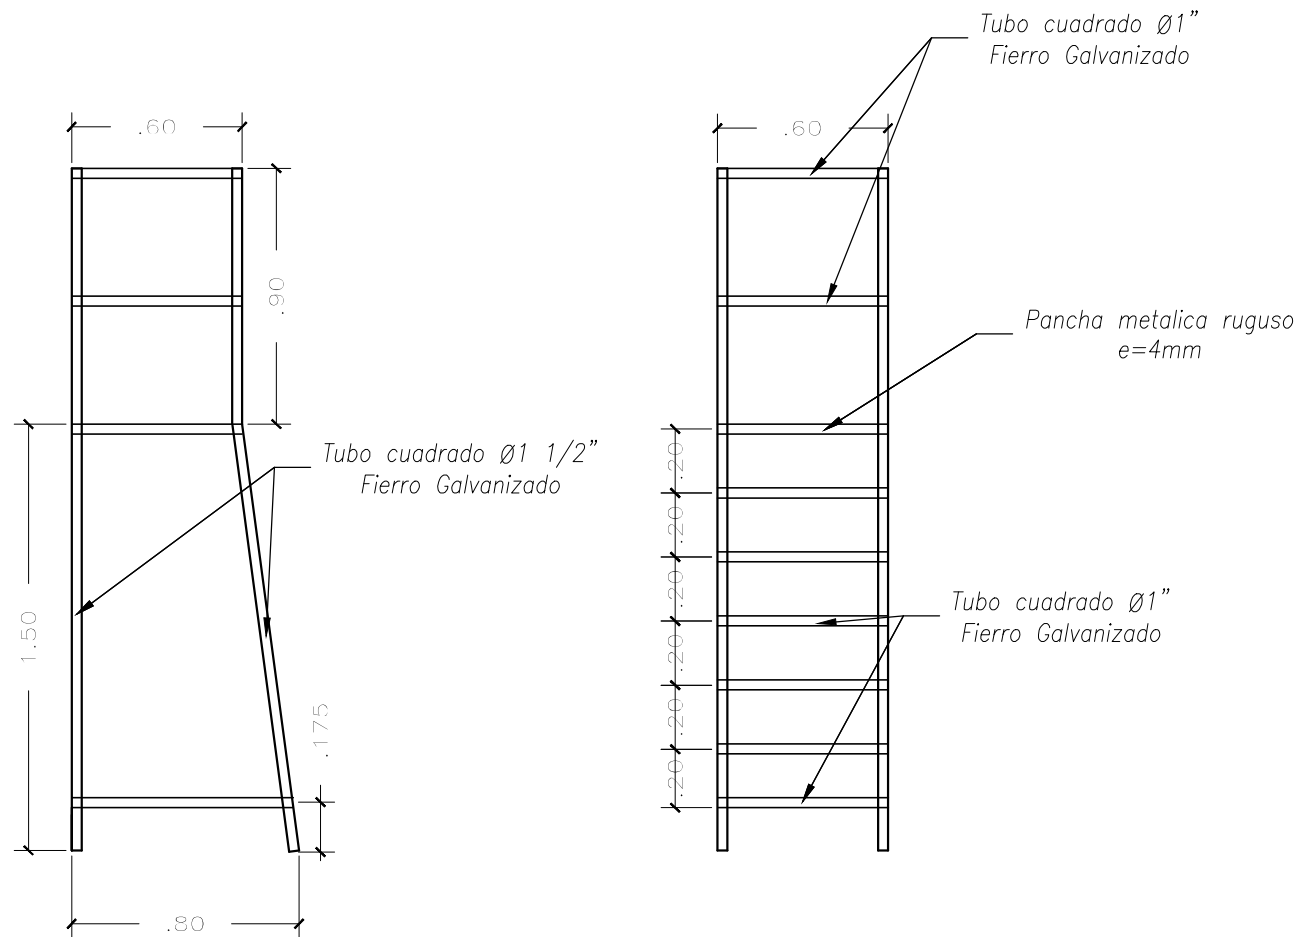

TORRE METALICO PARA JUEZ DE VOLEY