



ILUMINACIÓN PÚBLICA - ORNAMENTAL PUENTE RAYITO DE SOL

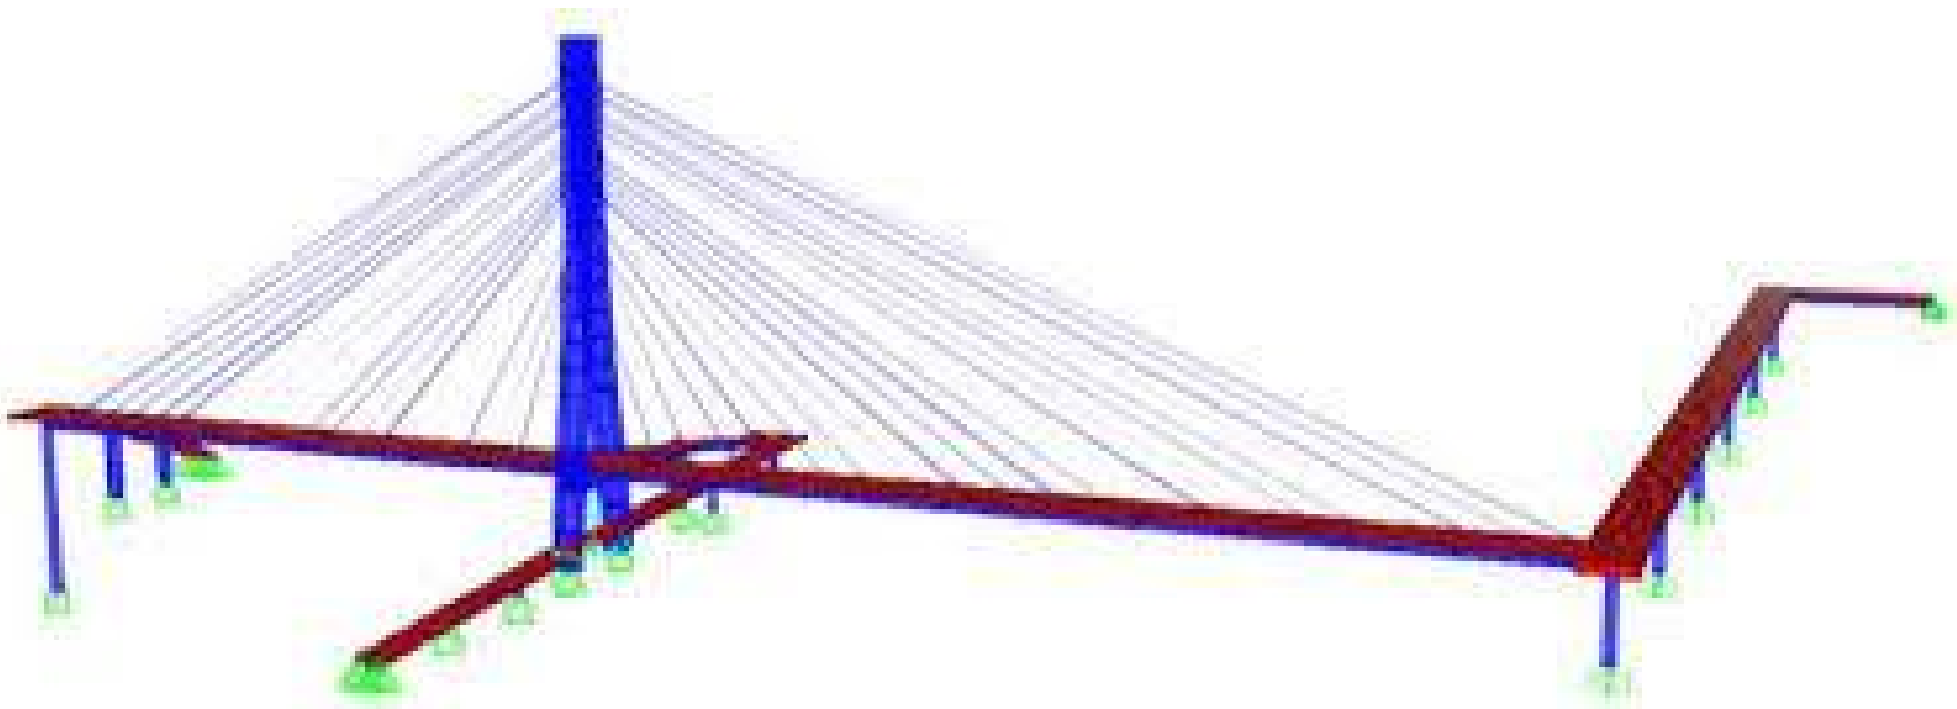

ILUMINACIÓN ORNAMENTAL PUENTE RAYITO DE SOL

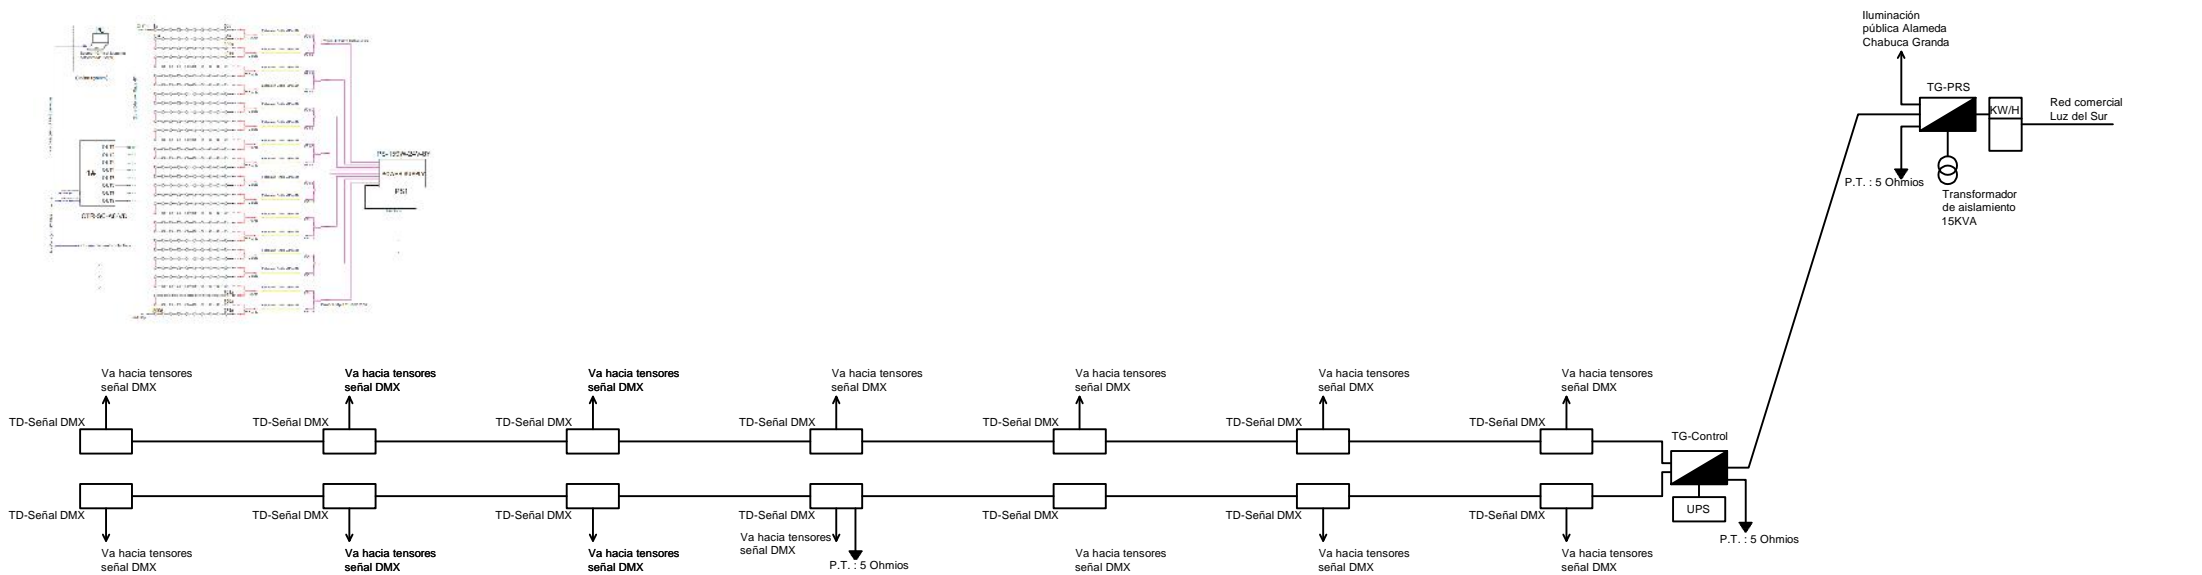

ILUMINACIÓN PÚBLICA PEATONAL PUENTE RAYITO DE SOL

