



CORTE TRANSVERSAL TECHO CENTRO QUIRURGICO

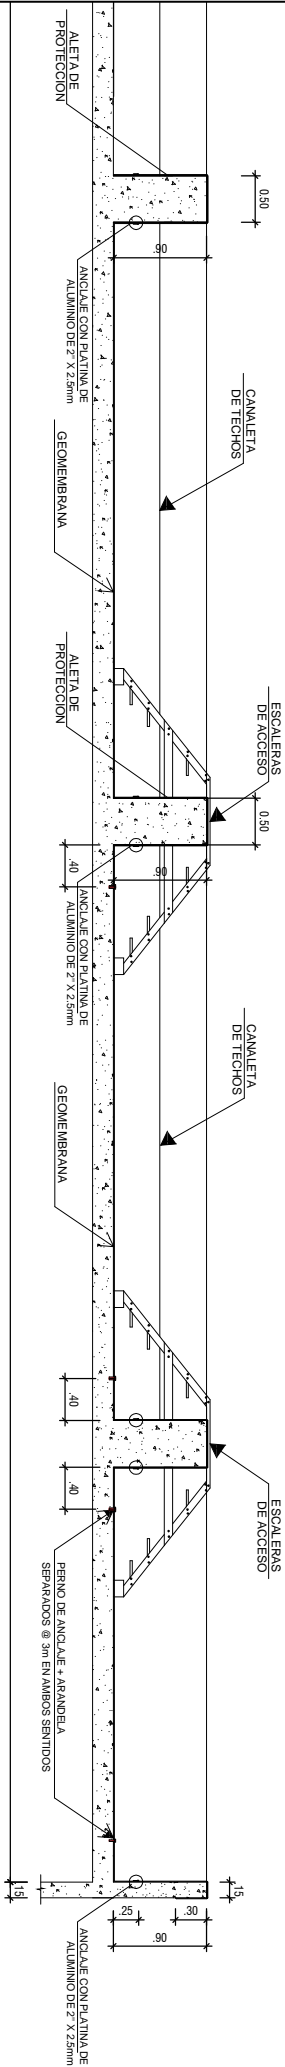

CORTE LONGITUDINAL TECHO CENTRO QUIRURGICO

 MAS SALUD PARA MAS PERUANOS RED ASISTENCIAL JUNIN OFICINA DE INFRAESTRUCTURA			HOSPITAL NACIONAL RAMIRO PRIALE PRIALE		LAMINA :
PROYECTO : MANTENIMIENTO DE GEOMEMBRANAS DE TECHOS DEL CENTRO QUIRURGICO - HINRP			PIANO : INSTALACION DE ALETAS DE PROTECCION		A-03
DIGITACION : JLM			ESC: 1:300		
			FECHA : SET. 2023		