

# HOJA DE METRADOS DE CORTE - PAVIMENTOS

PROYECTO : "CREACION DEL SERVICIO DE TRANSITABILIDAD VEHICULAR Y PEATONAL EN LA JUNTA VECINAL VILLA  
UNIVERSITARIA, PROMUVI XI, PAMPA INALÁMBRICA, DISTRITO DE ILO - PROVINCIA DE ILO - DEPARTAMENTO DE  
COMPONENTE : 01 - PAVIMENTO FLEXIBLE  
HECHO POR : RESIDENCIA

ITEM	PROGRESIVA	AREAS EN ELEV.		AREA EN PLANTA		DIST.	ALTURA PROM. Corte	ALTURA PROM. Relleno	VOLUMENES	OBSERVACIONES
		CORTE (M2)	RELLENO (M2)	CORTE (M2)	RELLENO (M2)				CORTE (M3)	
Calle N°05										
									0.00	
	0+000	0.00	0.00			0.00			0.00	
	0+020	4.59	0.00			20.00			45.90	
	0+040	4.33	0.00			20.00			89.20	
	0+060	4.19	0.00			20.00			85.20	
	0+080	4.77	0.00			20.00			89.60	
	0+100	4.82	0.00			20.00			95.90	
	0+120	4.48	0.00			20.00			93.00	
	0+140	4.39	0.00			20.00			88.70	
	0+160	4.74	0.00			20.00			91.30	
	0+180	4.82	0.00			20.00			95.60	
	0+195.56	3.77	0.00			15.56			66.83	
	PARCIAL								841.23	
Calle N°06										
									0.00	
	0+000	0.00	0.00			0.00			0.00	
	0+020	4.56	0.00			20.00			45.60	
	0+040	4.52	0.00			20.00			90.80	
	0+060	5.22	0.00			20.00			97.40	
	0+080	8.32	0.00			20.00			135.40	
	0+100	5.35	0.00			20.00			136.70	
	0+120	4.56	0.00			20.00			99.10	
	0+140	4.53	0.00			20.00			90.90	
	0+160	6.72	0.00			20.00			112.50	
	0+180	4.81	0.00			20.00			115.30	
	0+200	1.93	0.23			20.00			67.40	
	0+204	0.00	0.98			4.00			3.86	
	PARCIAL								994.96	
Calle N°07										
									0.00	
	0+000	0.00	0.00			0.00			0.00	
	0+020	5.05	0.00			20.00			50.50	
	0+040	4.51	0.00			20.00			95.60	
	0+060	6.65	0.00			20.00			111.60	
	0+080	4.27	0.00			20.00			109.20	
	0+100	5.79	0.00			20.00			100.60	
	0+120	3.99	0.00			20.00			97.80	
	0+140	4.53	0.00			20.00			85.20	
	0+160	4.33	0.00			20.00			88.60	
	0+166	4.49	0.00			6.00			26.46	
	PARCIAL								765.56	
Calle N°08										
	0+000	5.45	0.00			0.00			0.00	

MUNICIPALIDAD PROVINCIAL DE ILO  
Ing. P. Quiñones Rivera  
Residente de Obra  
C/P 168549



## HOJA DE METRADOS DE CORTE - PAVIMENTOS

**PROYECTO :** "CREACION DEL SERVICIO DE TRANSITABILIDAD VEHICULAR Y PEATONAL EN LA JUNTA VECINAL VILLA  
**COMPONENTE :** UNIVERSITARIA, PROMUVI XI, PAMPA INALÁMBRICA, DISTRITO DE ILO - PROVINCIA DE ILO - DEPARTAMENTO DE  
**HECHO POR :** 01 - PAVIMENTO FLEXIBLE  
**RESIDENCIA :** RESIDENCIA

ITEM	PROGRESIVA	AREAS EN ELEV.		AREA EN PLANTA		DIST.	ALTURA PROM. Corte	ALTURA PROM. Relleno	VOLUMENES CORTE (M3)	OBSERVACIONES
		CORTE (M2)	RELLENO (M2)	CORTE (M2)	RELLENO (M2)					
	0+020	6.04	0.00			20.00			114.90	
	0+040	4.84	0.00			20.00			108.80	
	0+060	5.78	0.00			20.00			106.20	
	0+080	5.14	0.00			20.00			109.20	
	0+100	4.52	0.00			20.00			96.60	
	0+120	4.20	0.00			20.00			87.20	
	0+140	4.57	0.00			20.00			87.70	
	0+148	4.80	0.00			8.00			37.48	
	<b>PARCIAL</b>								<b>748.08</b>	
	<b>Calle N°27</b>									
									0.00	
	0+000	0.00	0.00			0.00			0.00	
	0+020	5.16	0.00			20.00			51.60	
	0+040	4.54	0.00			20.00			97.00	
	0+060	5.30	0.00			20.00			98.40	
	0+080	7.10	0.00			20.00			124.00	
	0+100	5.71	0.00			20.00			128.10	
	0+120	5.09	0.00			20.00			108.00	
	0+140	4.52	0.00			20.00			96.10	
	0+160	4.53	0.00			20.00			90.50	
	0+180	3.65	0.00			20.00			81.80	
	0+200	3.03	0.00			20.00			66.80	
	0+220	4.60	0.00			20.00			76.30	
	0+240	5.26	0.00			20.00			98.60	
	0+260	4.42	0.00			20.00			96.80	
	0+280	4.17	0.00			20.00			85.90	
	0+294	5.28	0.00			14.00			66.15	
	<b>PARCIAL</b>								<b>1366.05</b>	
	<b>Calle N°28</b>									
									0.00	
	0+000	0.00	0.00			0.00			0.00	
	0+020	4.22	0.00			20.00			42.20	
	0+040	4.83	0.00			20.00			90.50	
	0+060	6.26	0.00			20.00			110.90	
	0+080	5.67	0.00			20.00			119.30	
	0+100	5.52	0.00			20.00			111.90	
	0+120	5.44	0.00			20.00			109.60	
	0+140	5.84	0.00			20.00			112.80	
	0+158	4.39	0.00			18.00			92.07	
	<b>PARCIAL</b>								<b>789.27</b>	
	<b>Calle N°25</b>									
									0.00	
	0+000	4.42	0.00			0.00			0.00	
	0+020	5.03	0.00			20.00			94.50	
	0+040	4.82	0.00			20.00			98.50	
	0+060	4.19	0.00			20.00			90.10	
	0+062	4.82	0.00			2.00			9.01	




**MUNICIPALIDAD PROVINCIAL DE ILO**  
**Ing. Eric Luis Quiñones Rivera**  
 Residente de Obra  
 CIP 148549



# HOJA DE METRADOS DE CORTE - PAVIMENTOS

PROYECTO : "CREACION DEL SERVICIO DE TRANSITABILIDAD VEHICULAR Y PEATONAL EN LA JUNTA VECINAL VILLA  
UNIVERSITARIA, PROMUVI XI, PAMPA INALÁMBRICA, DISTRITO DE ILO - PROVINCIA DE ILO - DEPARTAMENTO DE  
COMPONENTE : 01 - PAVIMENTO FLEXIBLE  
HECHO POR : RESIDENCIA

ITEM	PROGRESIVA	AREAS EN ELEV.		AREA EN PLANTA		DIST.	ALTURA PROM. Corte	ALTURA PROM. Relleno	VOLUMENES	OBSERVACIONES
		CORTE (M2)	RELLENO (M2)	CORTE (M2)	RELLENO (M2)				CORTE (M3)	
PARCIAL									292.11	
Pasaje 12										
									0.00	
0+000		4.30	0.00			0.00			0.00	
0+020		4.60	0.00			20.00			89.00	
0+040		4.84	0.00			20.00			94.40	
0+060		4.99	0.00			20.00			98.30	
0+062		4.62	0.00			2.00			9.61	
PARCIAL									291.31	
Pasaje 13										
									0.00	
0+000		4.36	0.00			0.00			0.00	
0+020		6.24	0.00			20.00			106.00	
0+040		5.71	0.00			20.00			119.50	
0+060		4.54	0.00			20.00			102.50	
0+062		4.61	0.00			2.00			9.15	
PARCIAL									337.15	
Pasaje 14										
									0.00	
0+000		5.44	0.00			0.00			0.00	
0+020		5.70	0.00			20.00			111.40	
0+040		6.00	0.00			20.00			117.00	
0+060		5.42	0.00			20.00			114.20	
0+062		4.99	0.00			2.00			10.41	
PARCIAL									353.01	
Pasaje 15										
									0.00	
0+000		4.60	0.00			0.00			0.00	
0+020		5.50	0.00			20.00			101.00	
0+040		5.56	0.00			20.00			110.60	
0+060		5.29	0.00			20.00			108.50	
0+080		4.85	0.00			20.00			101.40	
0+0100		4.72	0.00			20.00			95.70	
0+0112		4.25	0.00			12.00			53.82	
PARCIAL									571.02	
Pasaje 16										
									0.00	
0+000		4.53	0.00			0.00			0.00	
0+020		4.92	0.00			20.00			95.10	
0+040		5.03	0.00			20.00			100.10	
0+060		4.91	0.00			20.00			99.40	
0+080		5.87	0.00			20.00			107.80	
0+0100		4.85	0.00			20.00			107.20	
0+0112		3.85	0.00			12.00			52.20	
PARCIAL									561.80	

MUNICIPALIDAD PROVINCIAL DE ILO  
Ing. Enc. Luis Quiñones Rivera  
Residente de Obra  
CIP 168549






## HOJA DE METRADOS DE CORTE - PAVIMENTOS

**PROYECTO :** "CREACION DEL SERVICIO DE TRANSITABILIDAD VEHICULAR Y PEATONAL EN LA JUNTA VECINAL VILLA UNIVERSITARIA, PROMUVI XI, PAMPA INALÁMBRICA, DISTRITO DE ILO - PROVINCIA DE ILO - DEPARTAMENTO DE  
**COMPONENTE :** 01 - PAVIMENTO FLEXIBLE  
**HECHO POR :** RESIDENCIA

ITEM	PROGRESIVA	AREAS EN ELEV.		AREA EN PLANTA		DIST.	ALTURA PROM. Corte	ALTURA PROM. Relleno	VOLUMENES	OBSERVACIONES
		CORTE (M2)	RELLENO (M2)	CORTE (M2)	RELLENO (M2)				CORTE (M3)	
	Pasaje S/N								0.00	
	0+000	5.73	0.00			0.00			0.00	
	0+020	7.16	0.00			20.00			128.90	
	0+040	5.56	0.00			20.00			127.20	
	0+0057.19	5.64	0.00			17.19			96.26	
	PARCIAL								352.36	
	TOTAL								8263.91	


**MUNICIPALIDAD PROVINCIAL DE ILO**  
**Ing. Luis Quiñones Rivera**  
 Residente de Obra  
 CIP 148549

  
 Vº Bº  
 INSPECTOR  
 DE OBRA  
 ERLY ANTONIO SOTO







# AV SEPARADORA

# CALLE 25

# PSJE 12




# PSJE 13

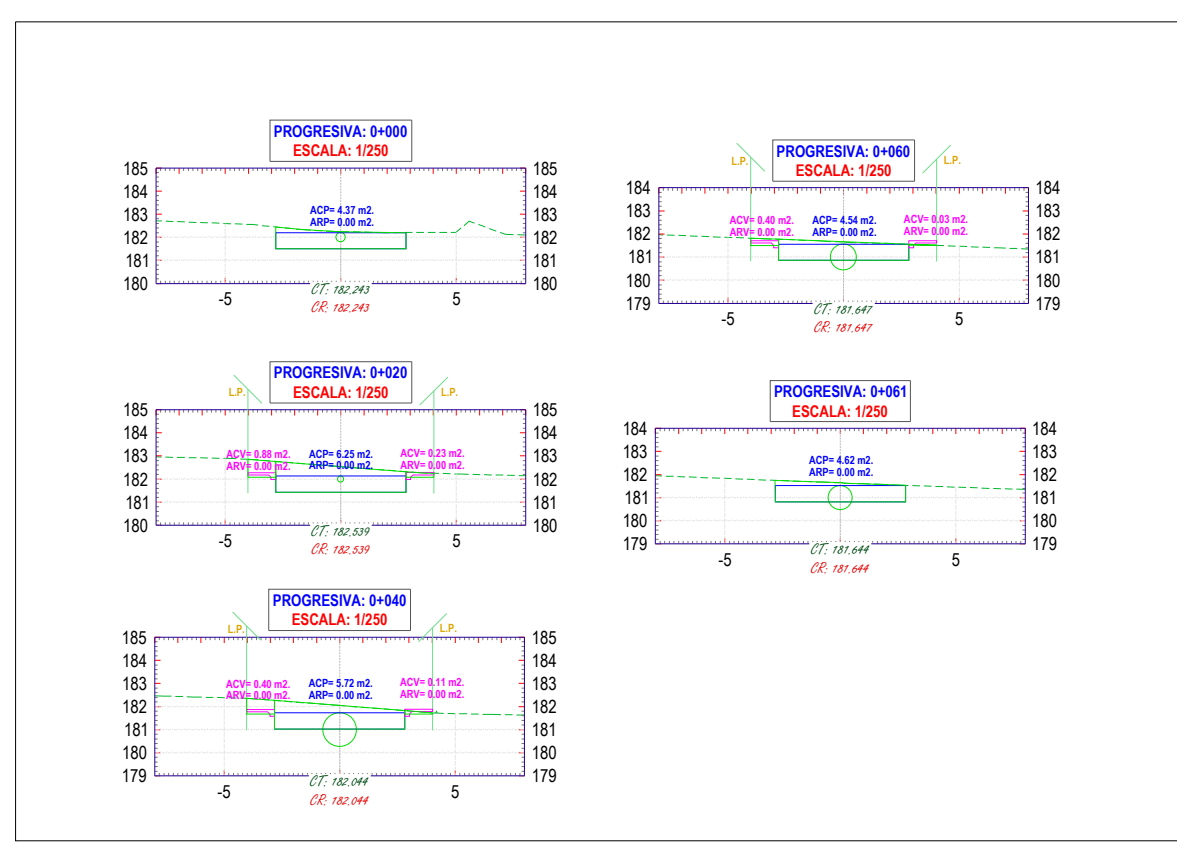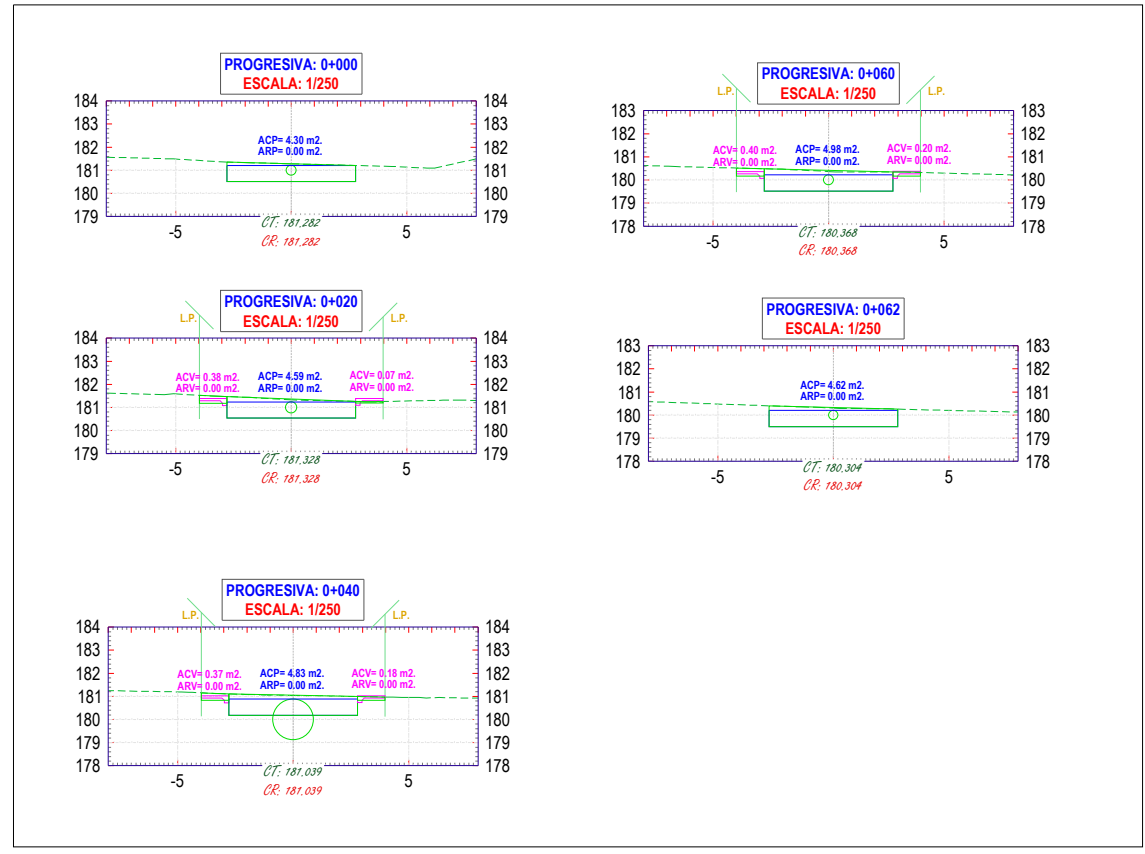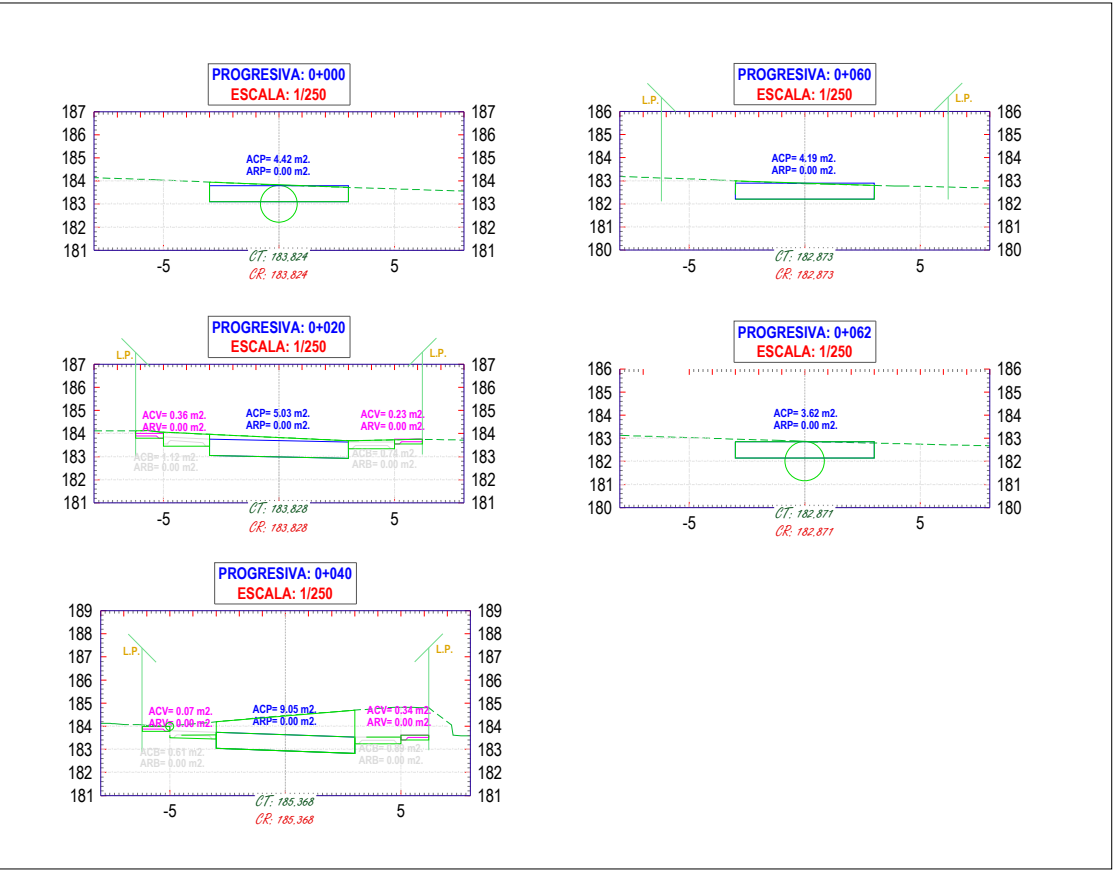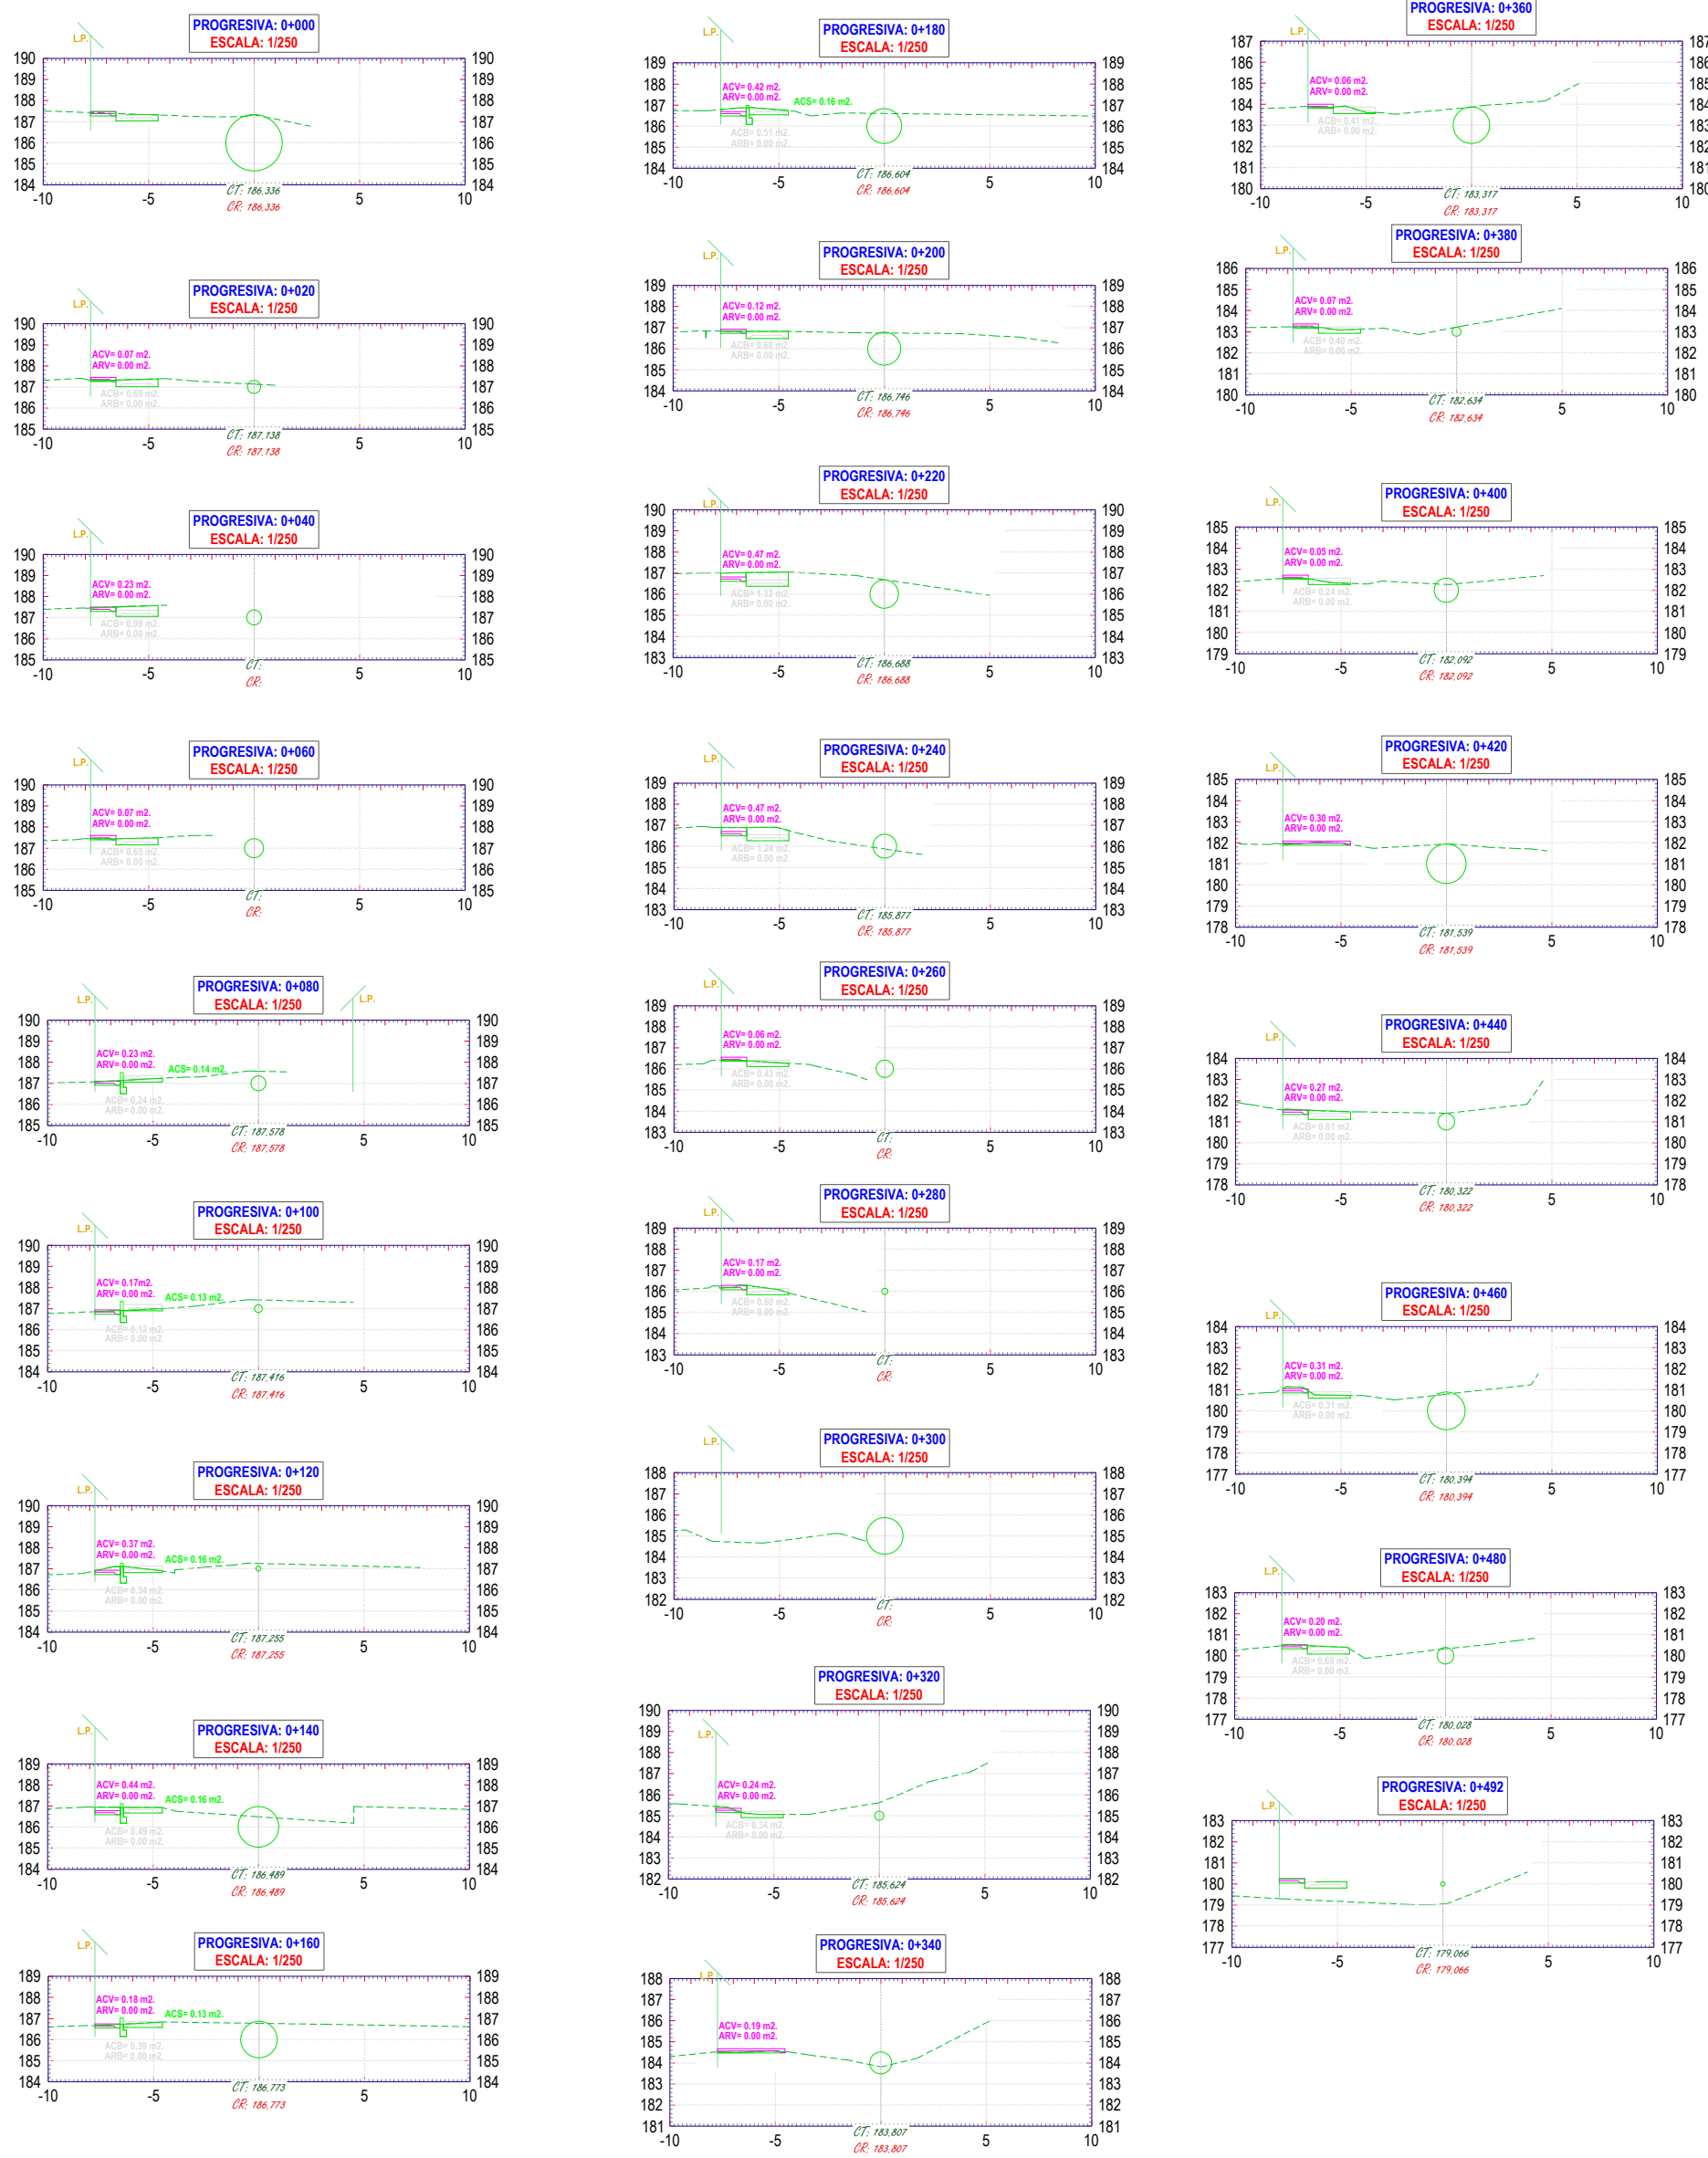


# PSJE S/N

# PSJE 14

# PSJE 15

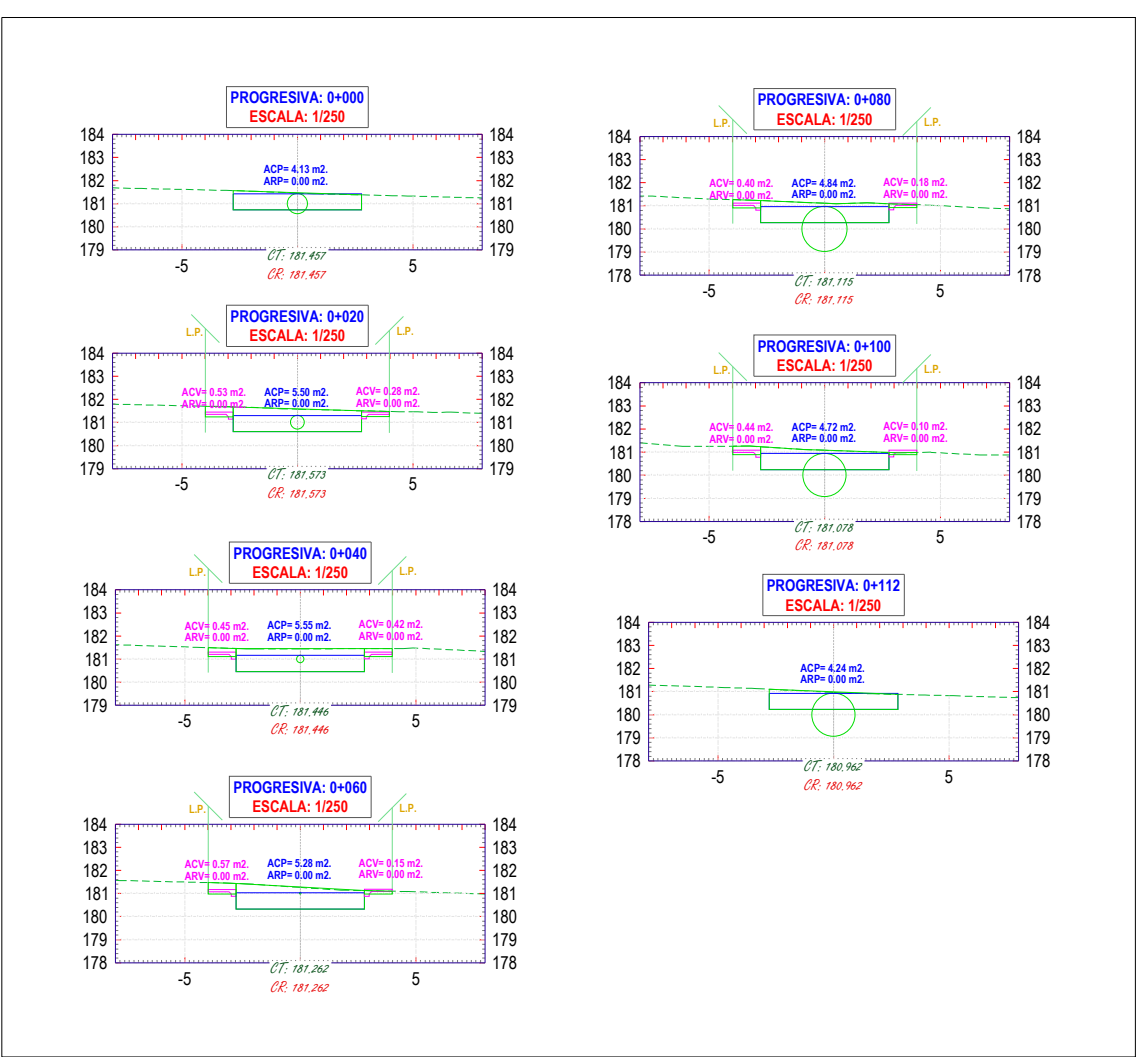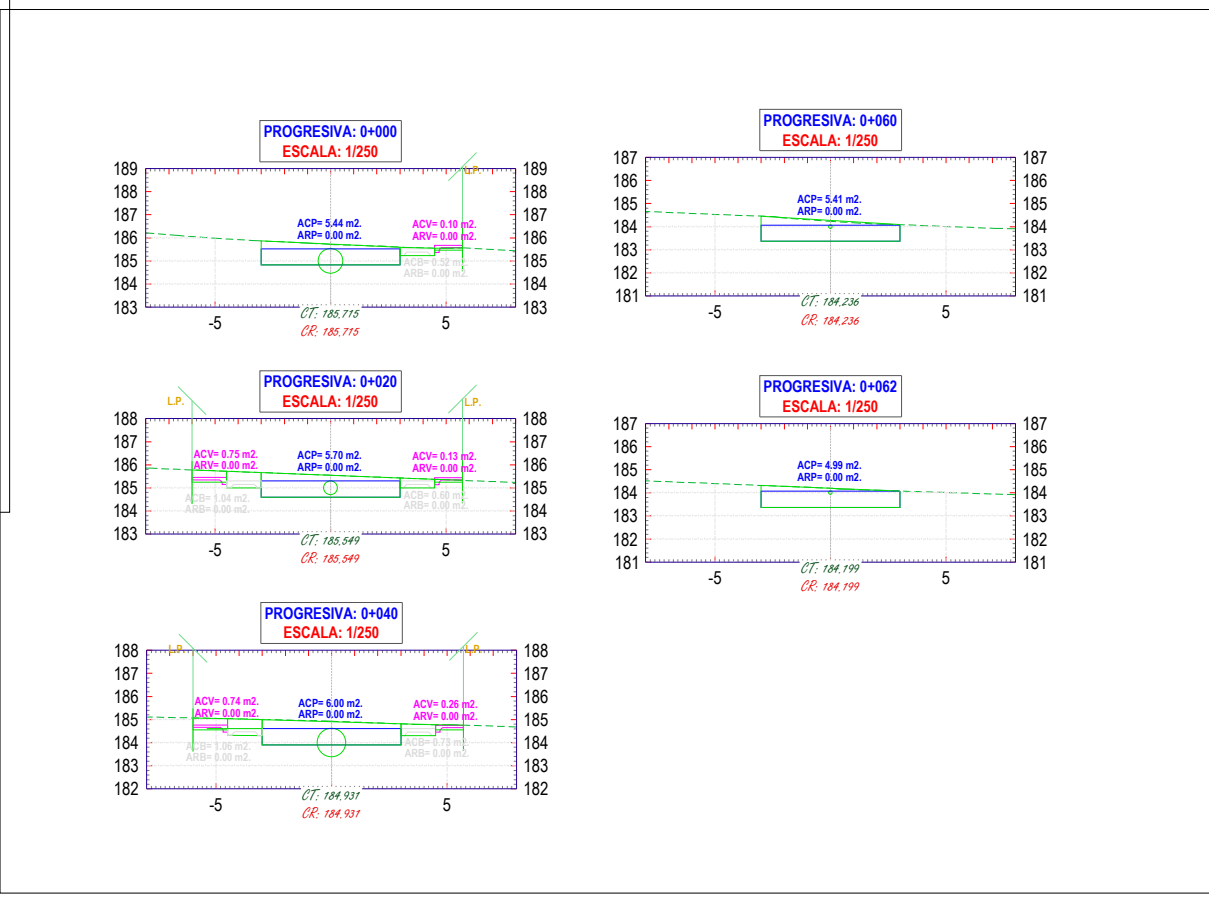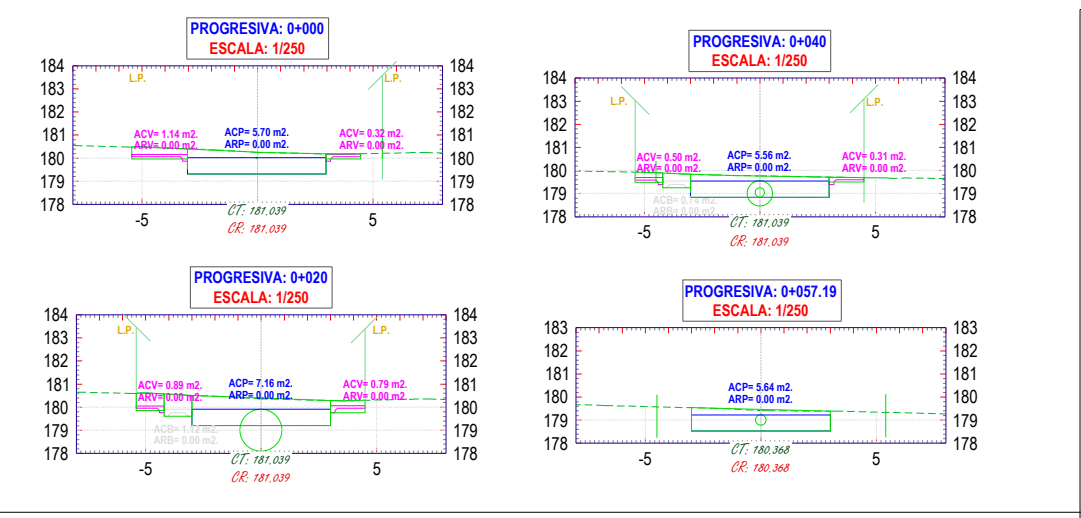

# PSJE 16

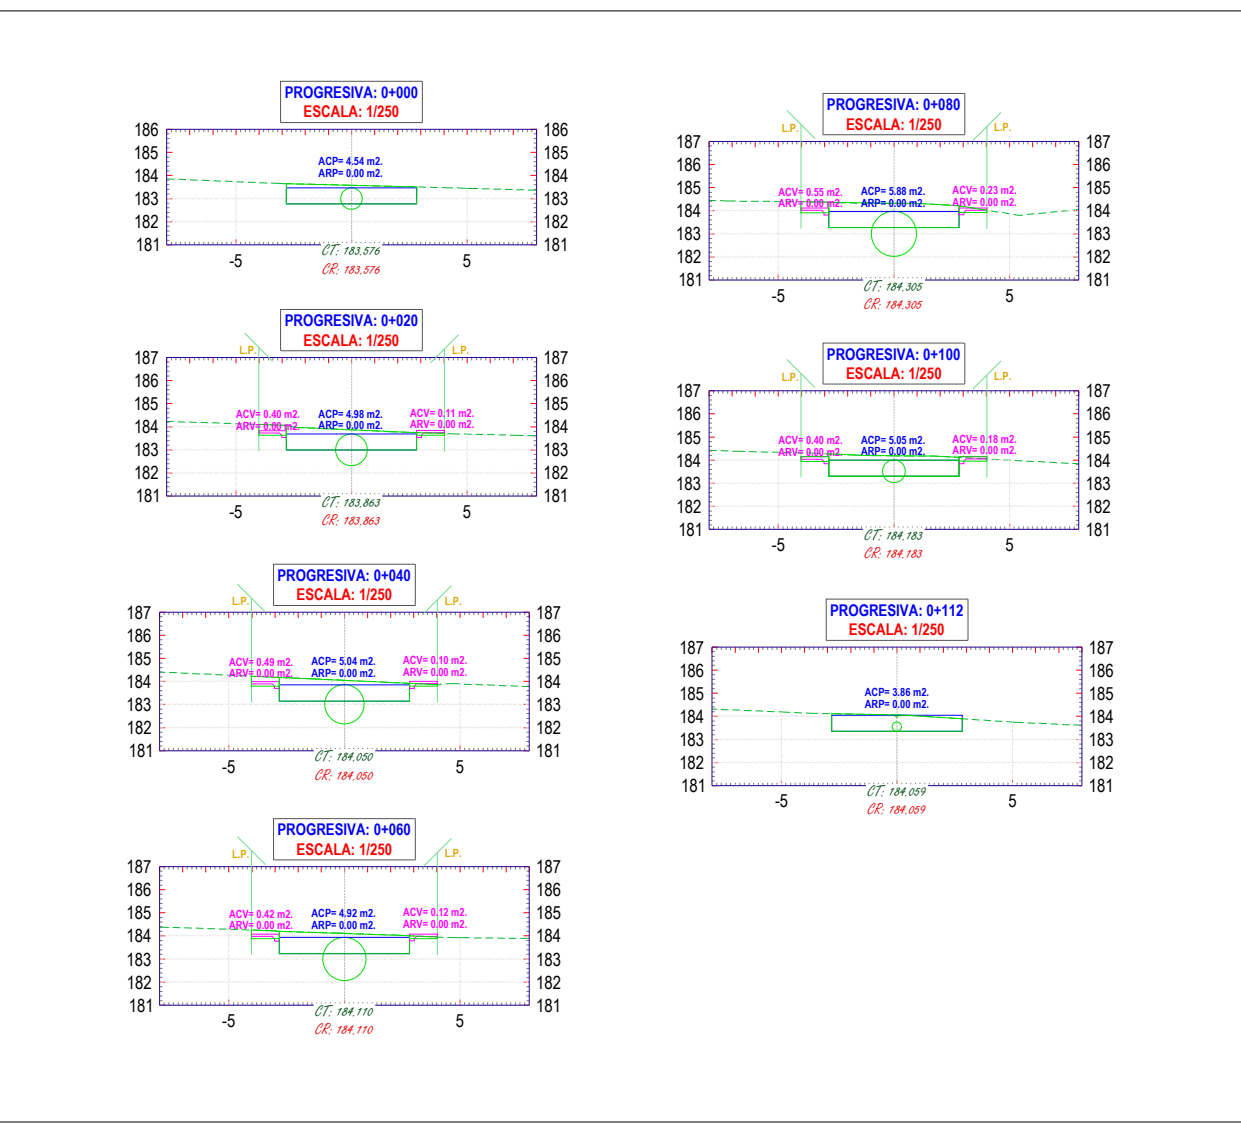

PROPIETARIO:			
MUNICIPALIDAD PROVINCIAL DE ILO			
PROYECTO: "CREACIÓN DEL SERVICIO DE TRANSITABILIDAD VEHICULAR Y PEATONAL EN LA JUNTA VECINAL VILLA UNIVERSITARIA PROMUVI XI, PAMPA INALÁMBRICA, DISTRITO DE ILO - PROVINCIA DE ILO - DEPARTAMENTO DE MOQUEGUA"			
SECCIONES TRANSVERSALES			
REGIÓN MOQUEGUA		PROV. ILO	DIST. ILO
TOPOGRAFIA:	ESCALA:	INDICADA	FECHA: ABRIL 2023


S/N



# CALLE 05

# CALLE 6



# CALLE 7

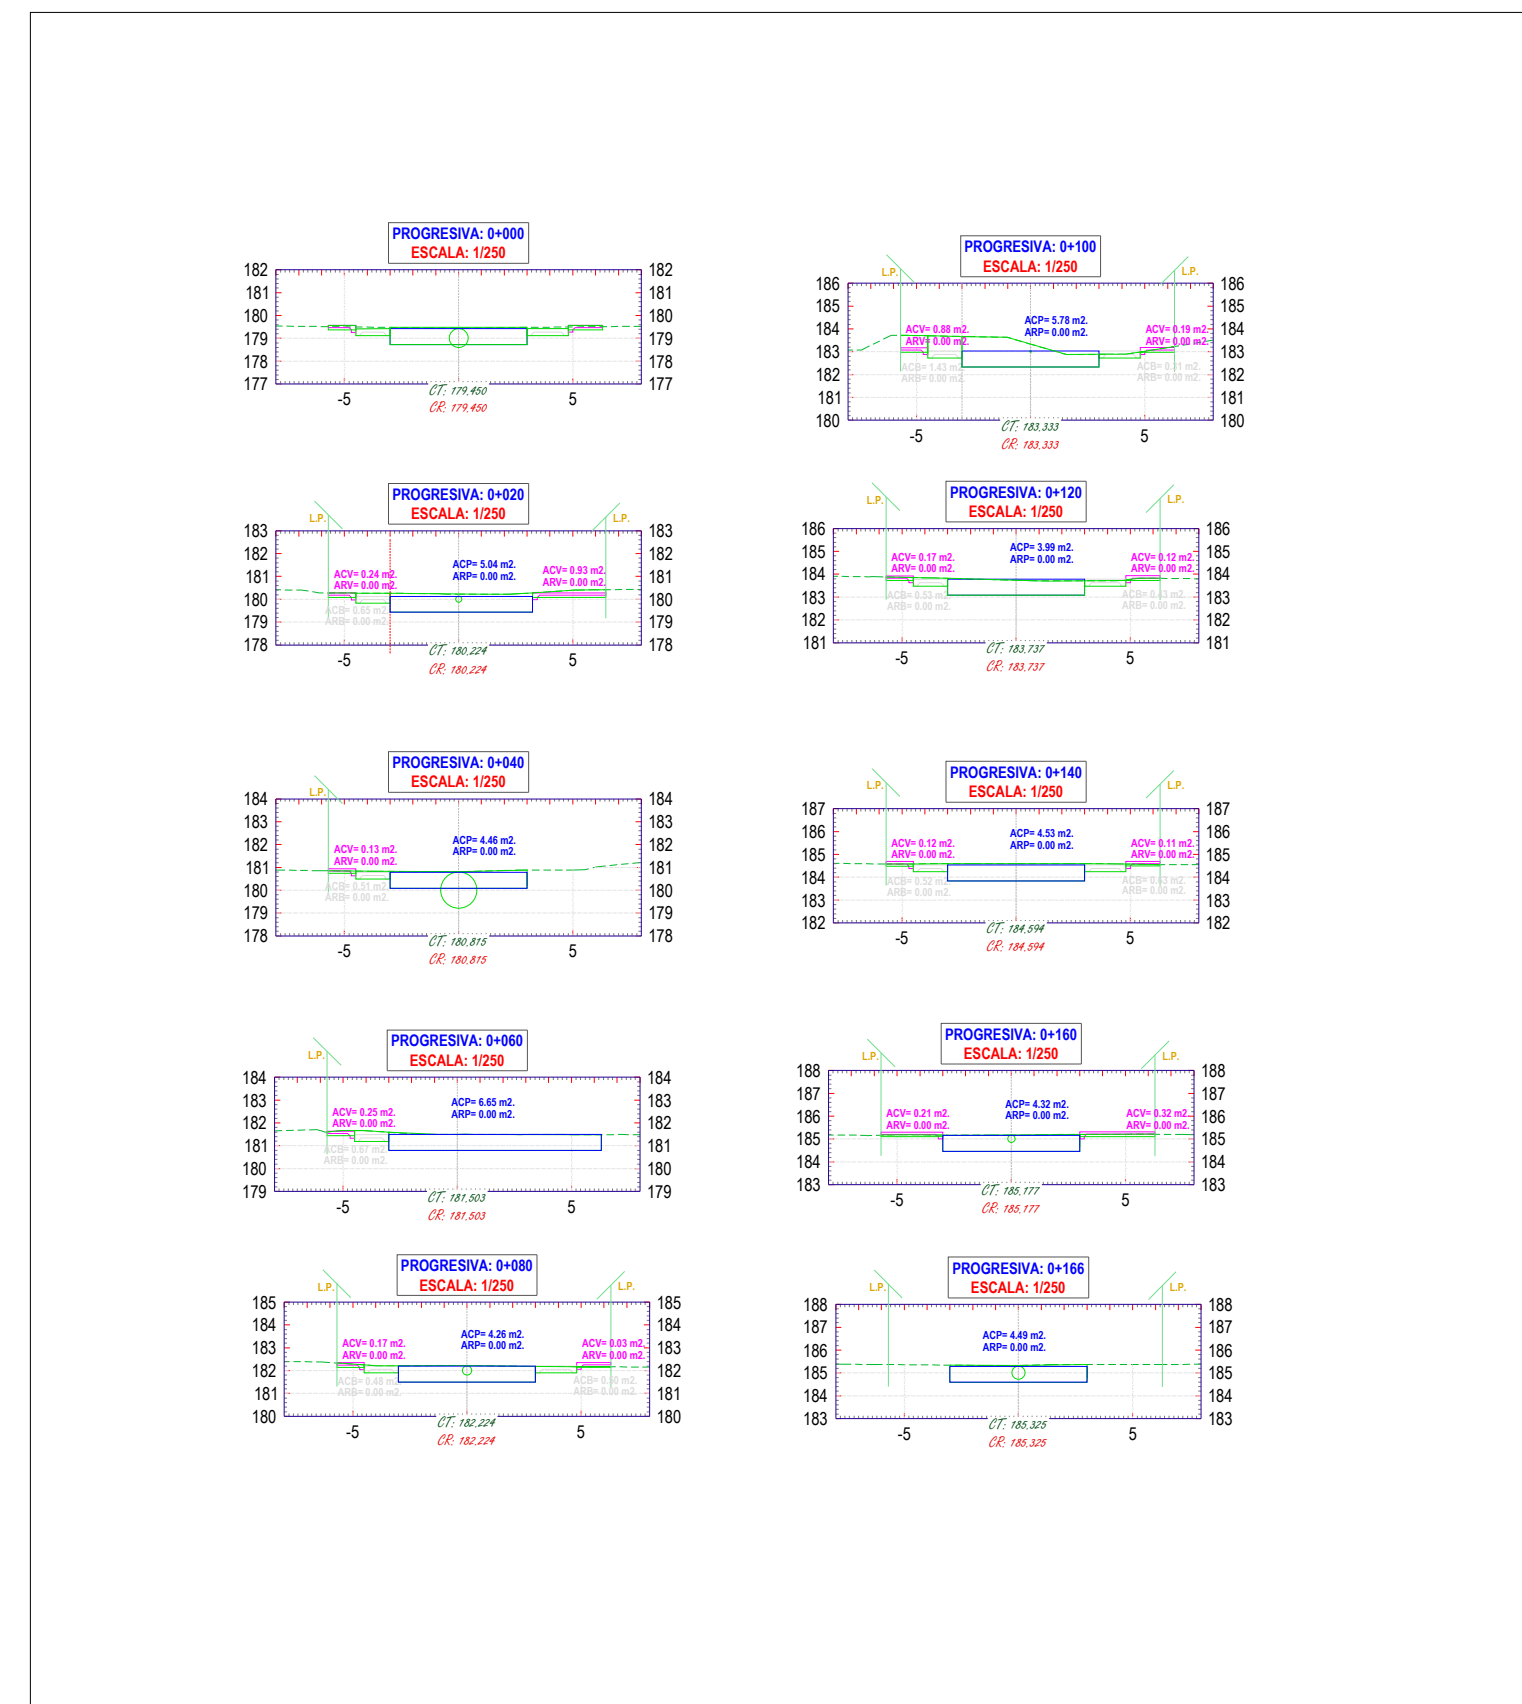

# CALLE 8

# CALLE 9

# CALLE 28

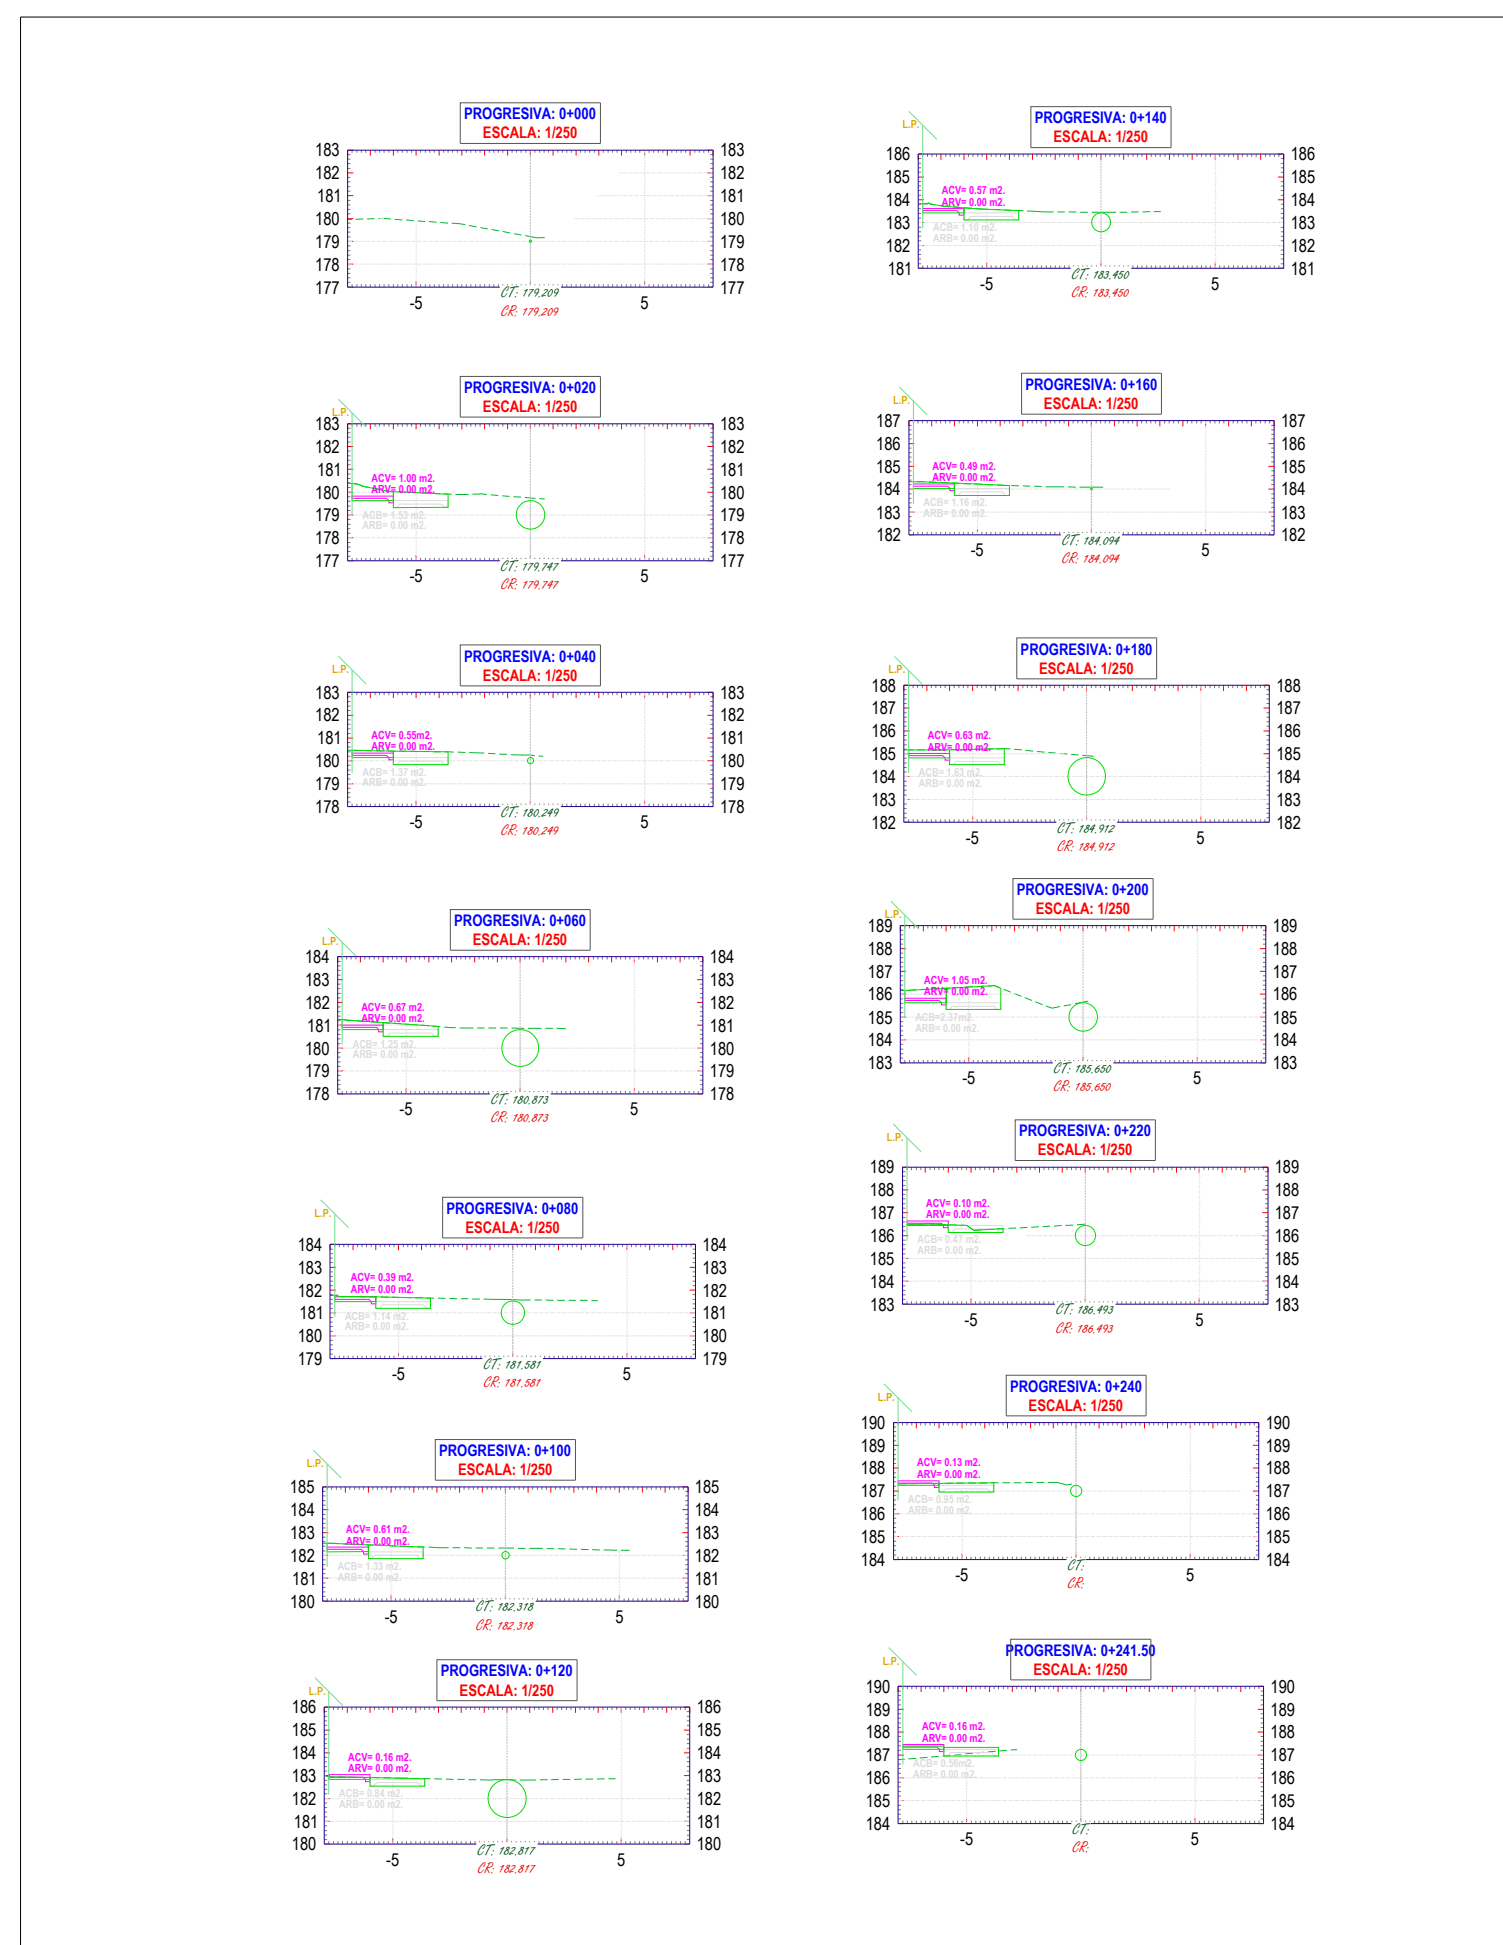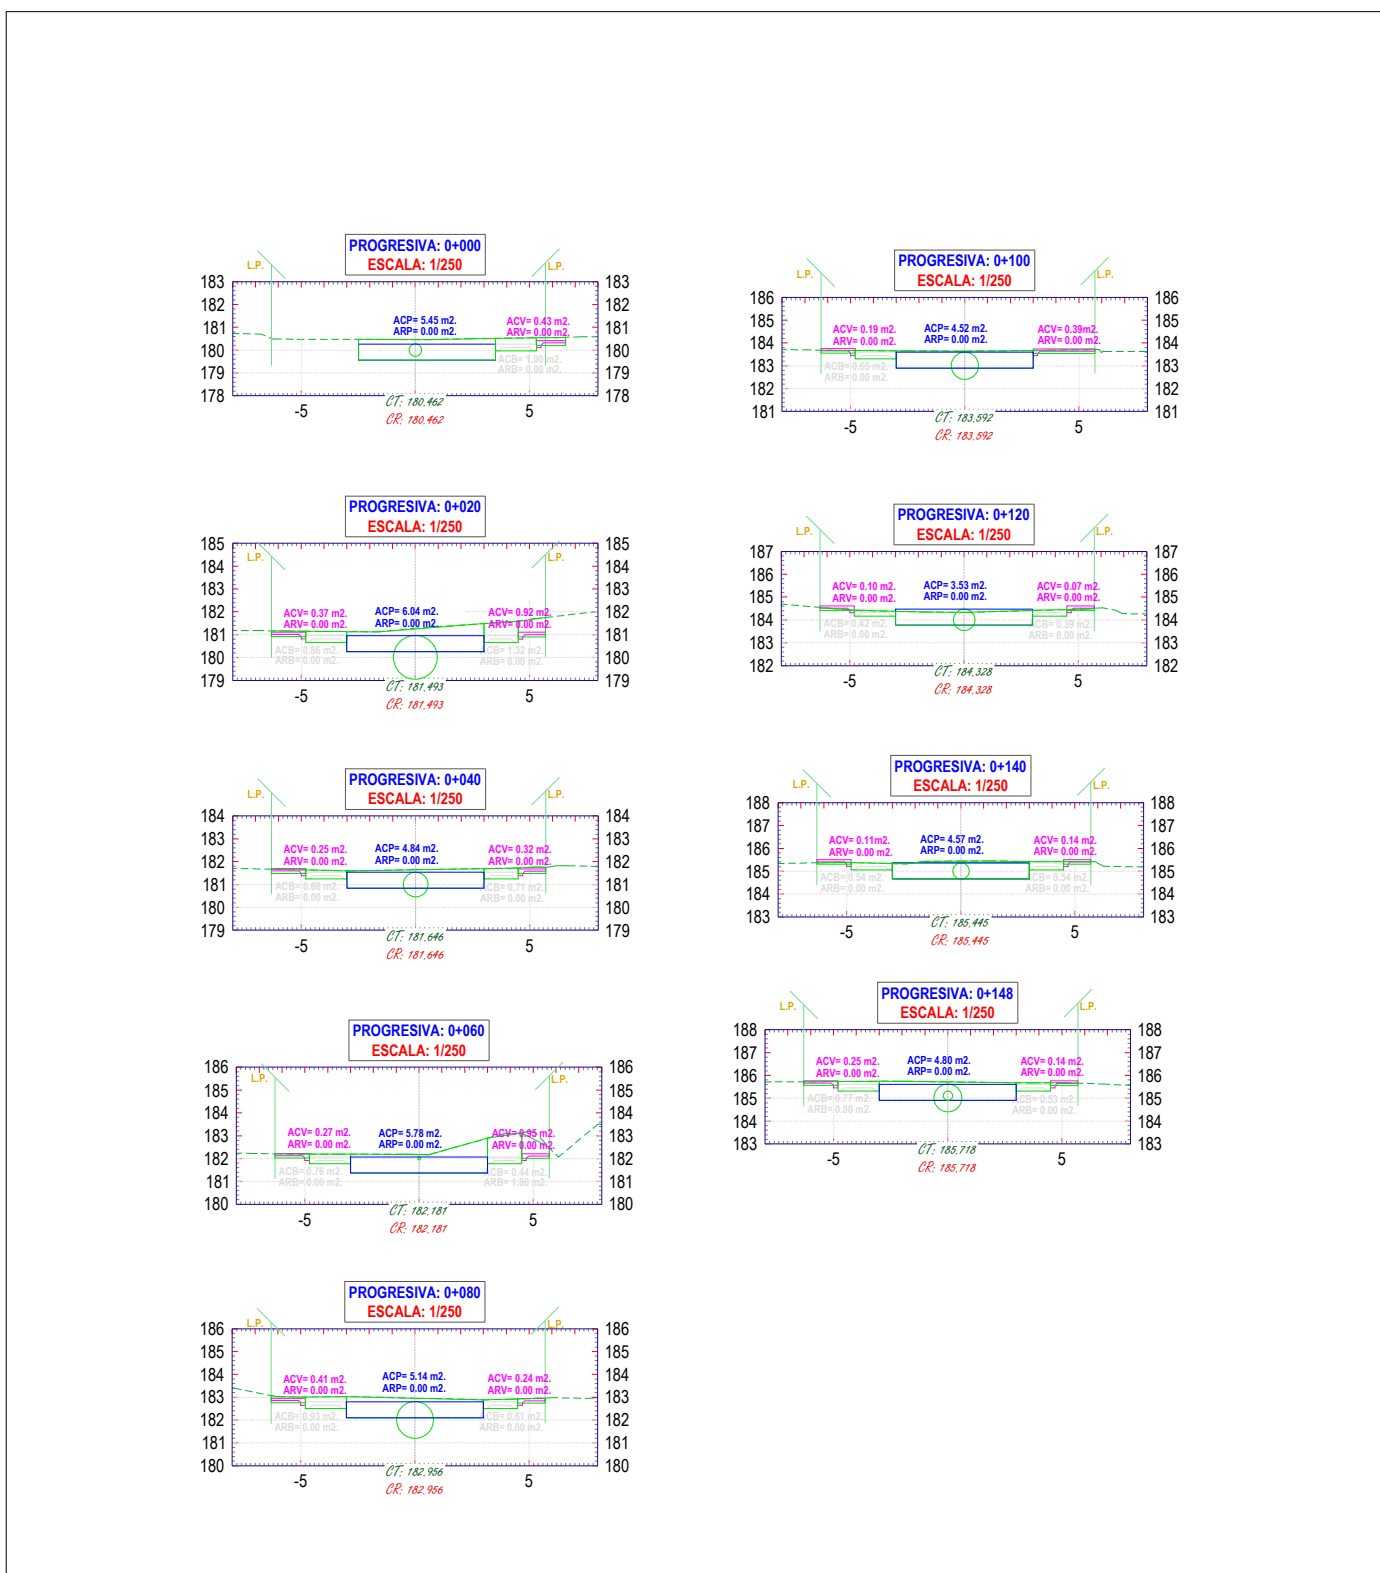


PROPIETARIO:			
MUNICIPALIDAD PROVINCIAL DE ILO			
PROYECTO: "CREACIÓN DEL SERVICIO DE TRANSITABILIDAD VEHICULAR Y PEATONAL EN LA JUNTA VECINAL VILLA UNIVERSITARIA PROMUVI XI, PAMPA INALÁMBRICA, DISTRITO DE ILO - PROVINCIA DE ILO - DEPARTAMENTO DE MOQUEGUA"			
SECCIONES TRANSVERSALES			
REGION MOQUEGUA		PROV. ILO	DIST. ILO
TOPOGRAFIA:		ESCALA:	FECHA:
		INDICADA	ABRIL, 2023


S/N



# CALLE 27

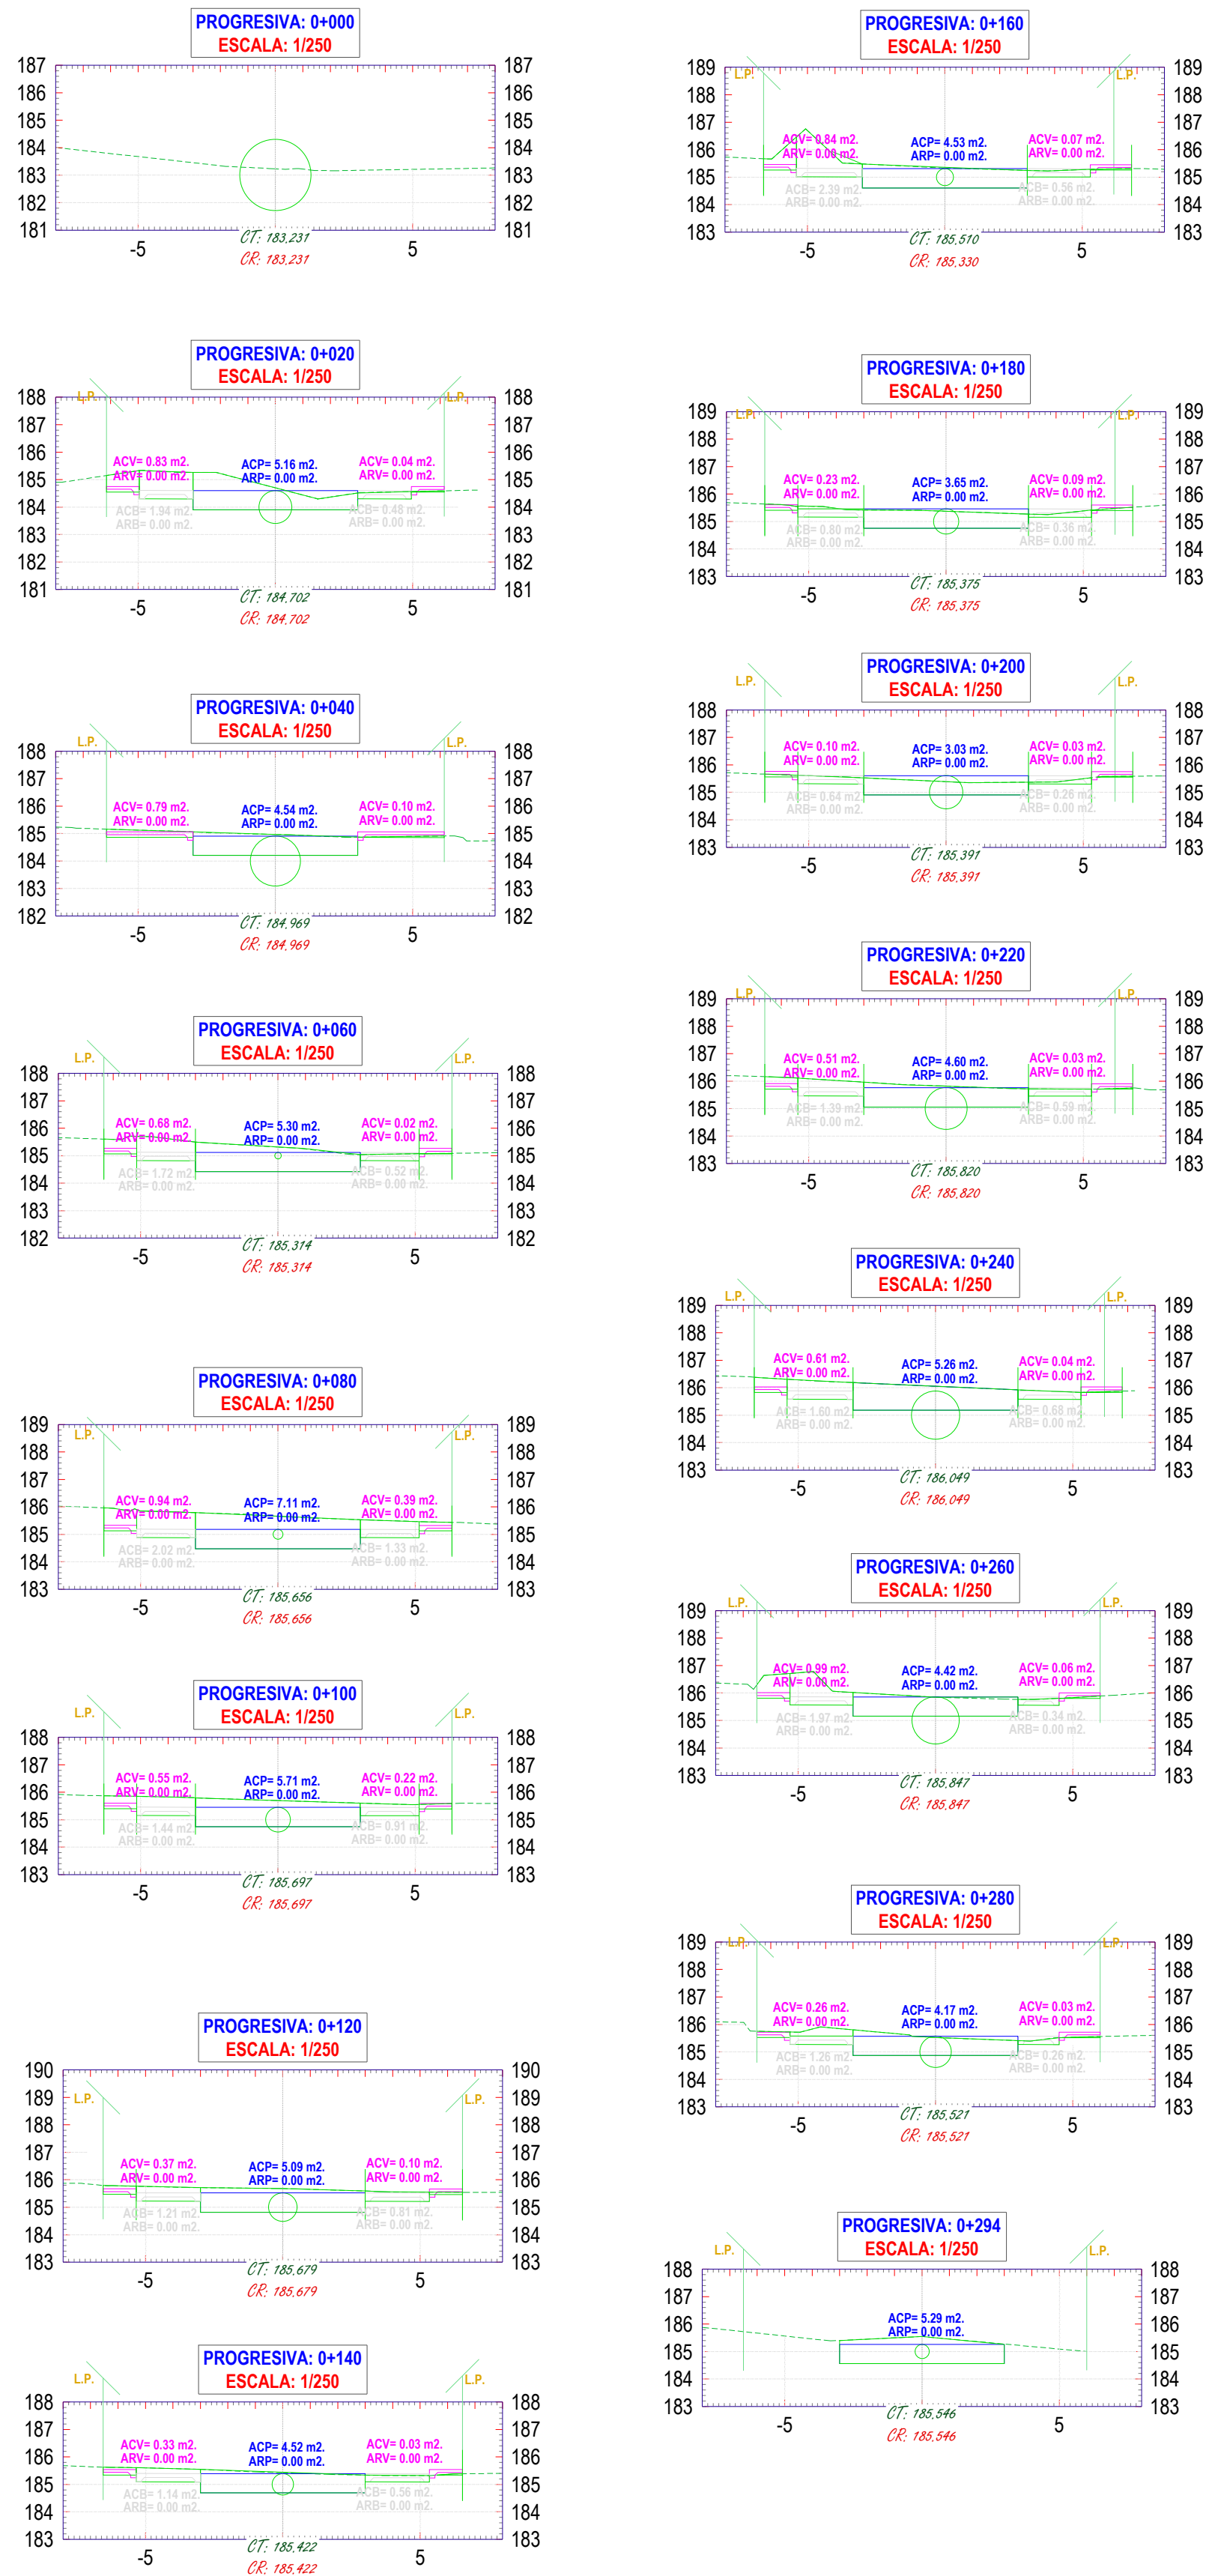


# CALLE 24

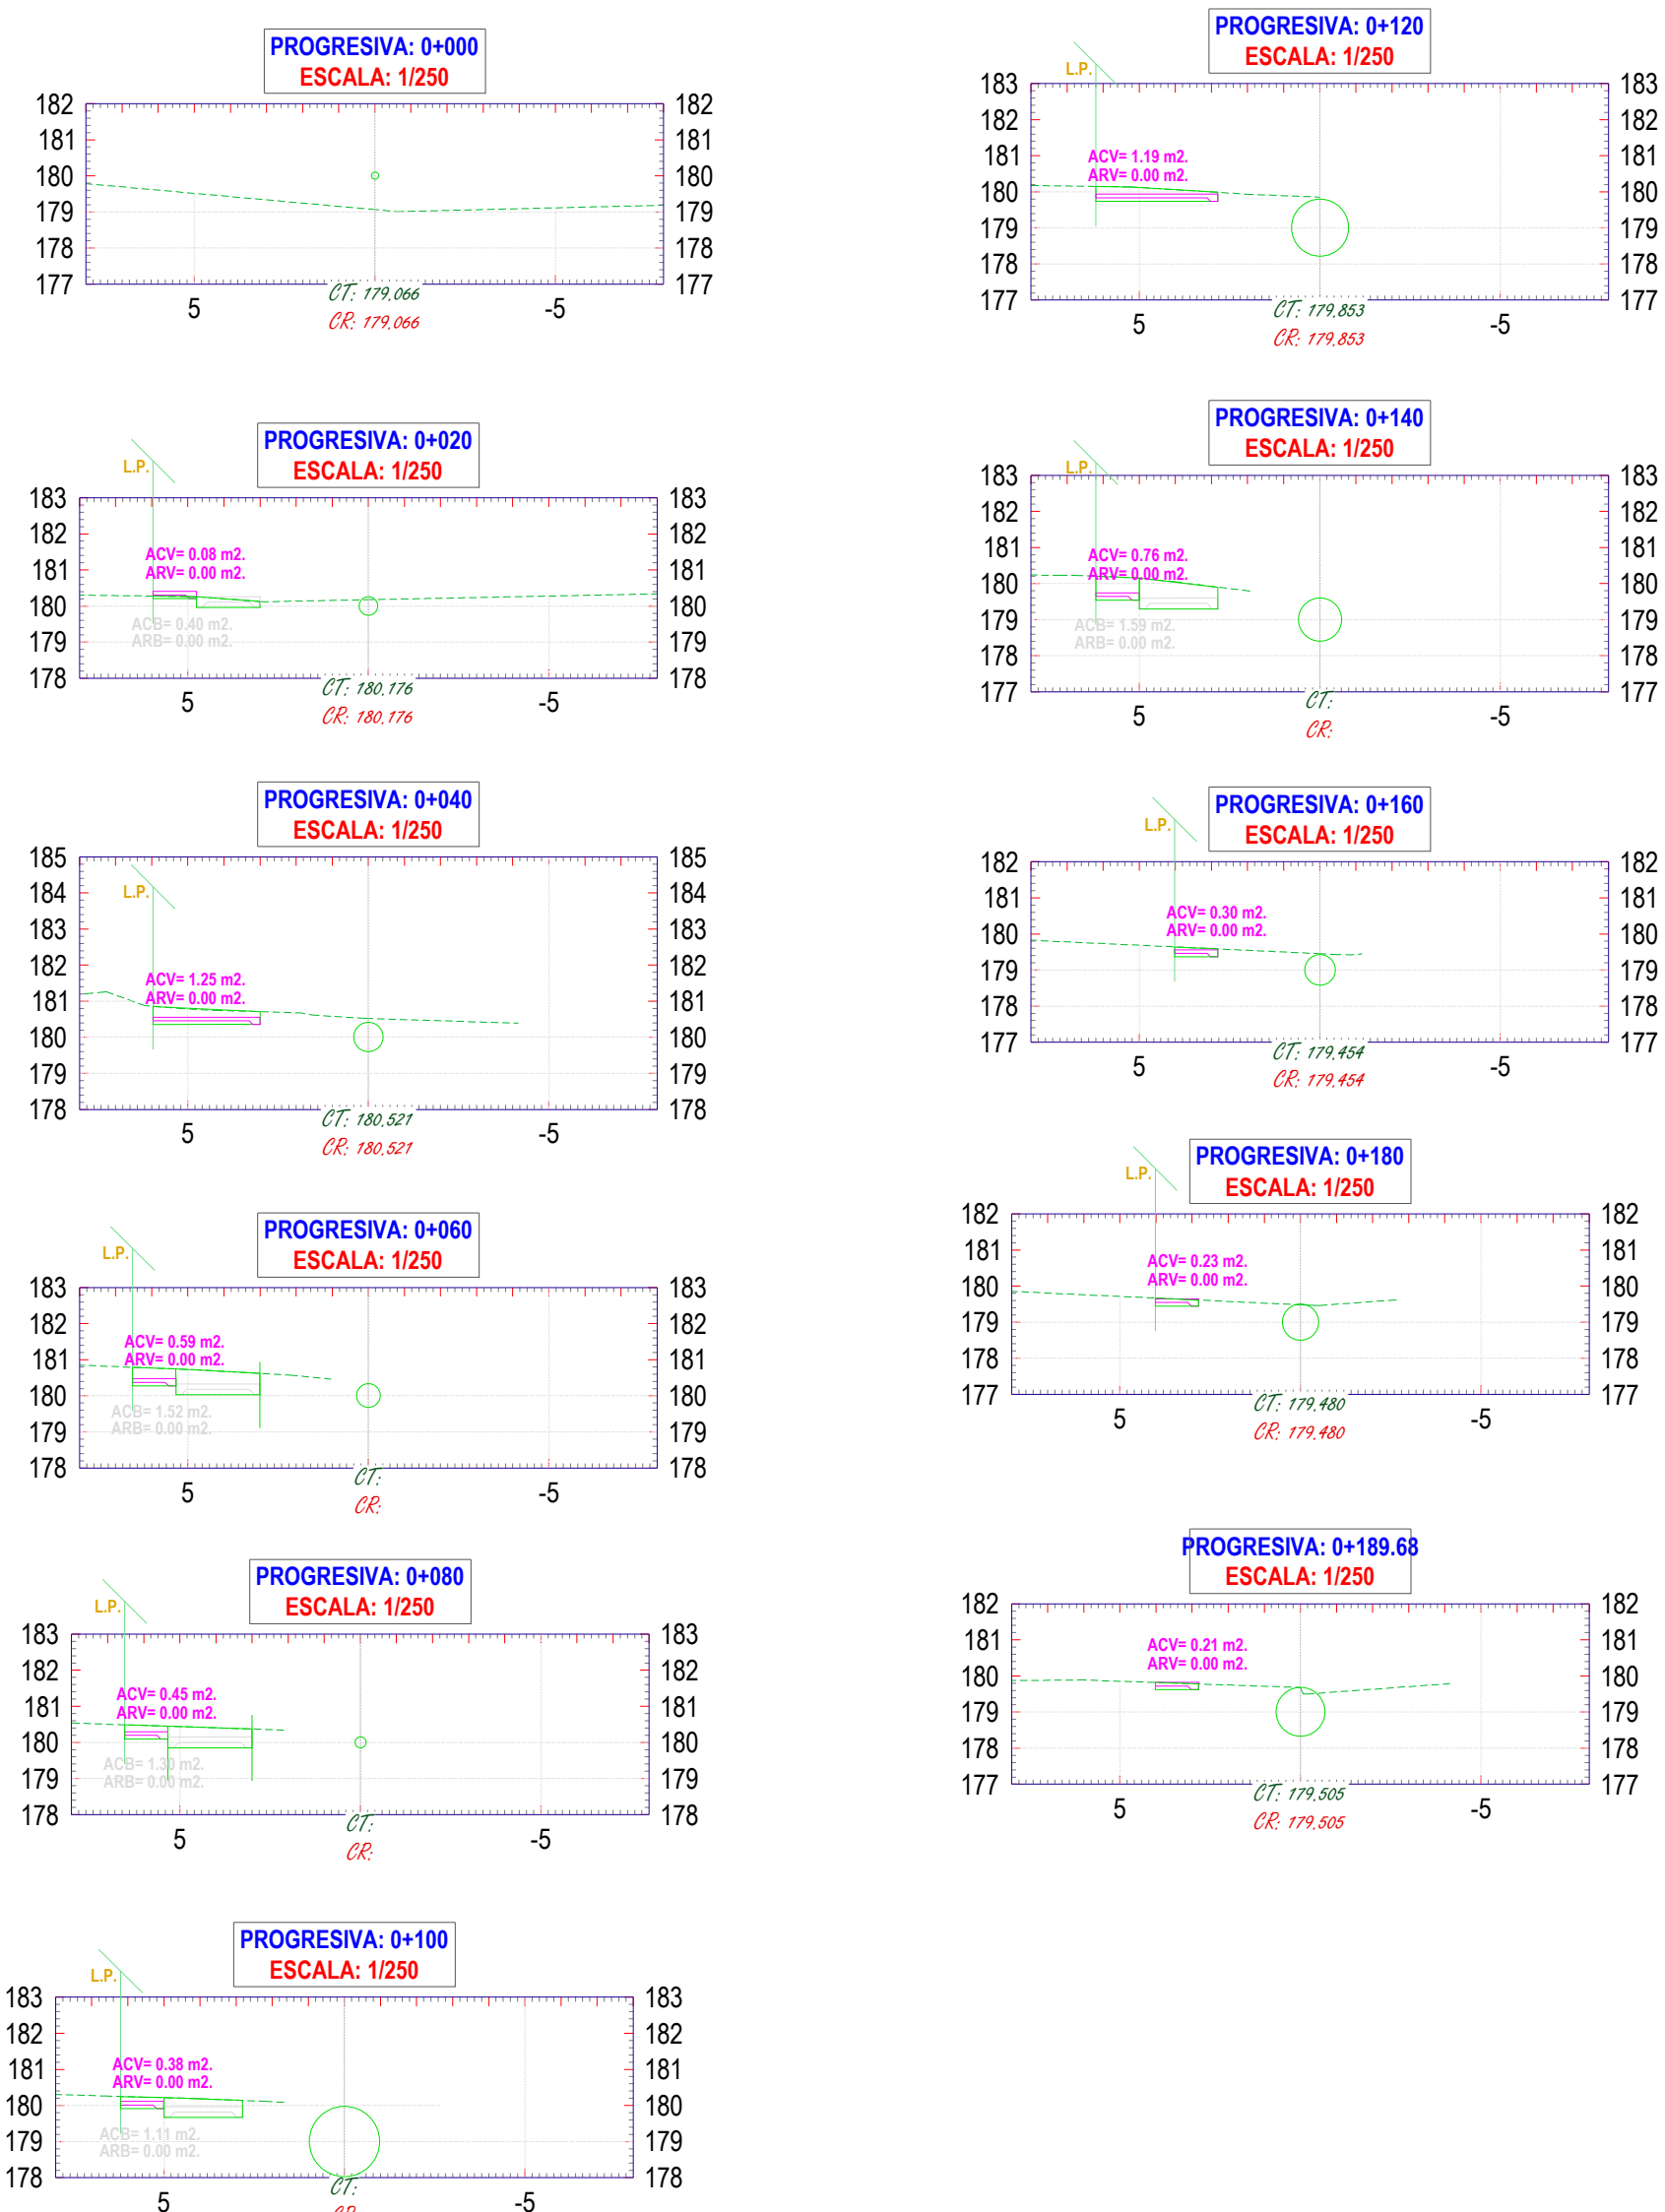

PROPIETARIO:			
MUNICIPALIDAD PROVINCIAL DE ILO			
PROYECTO: "CREACIÓN DEL SERVICIO DE TRANSITABILIDAD VEHICULAR Y PEATONAL EN LA JUNTA VECINAL VILLA UNIVERSITARIA PROMUVI XI, PAMPA INALÁMBRICA, DISTRITO DE ILO - PROVINCIA DE ILO - DEPARTAMENTO DE MOQUEGUA"			
SECCIONES TRANSVERSALES			
REGIÓN MOQUEGUA		PROV. ILO	DIST. ILO
TOPOGRAFIA:		ESCALA:	FECHA:
		INDICADA	ABRIL 2023

S/N

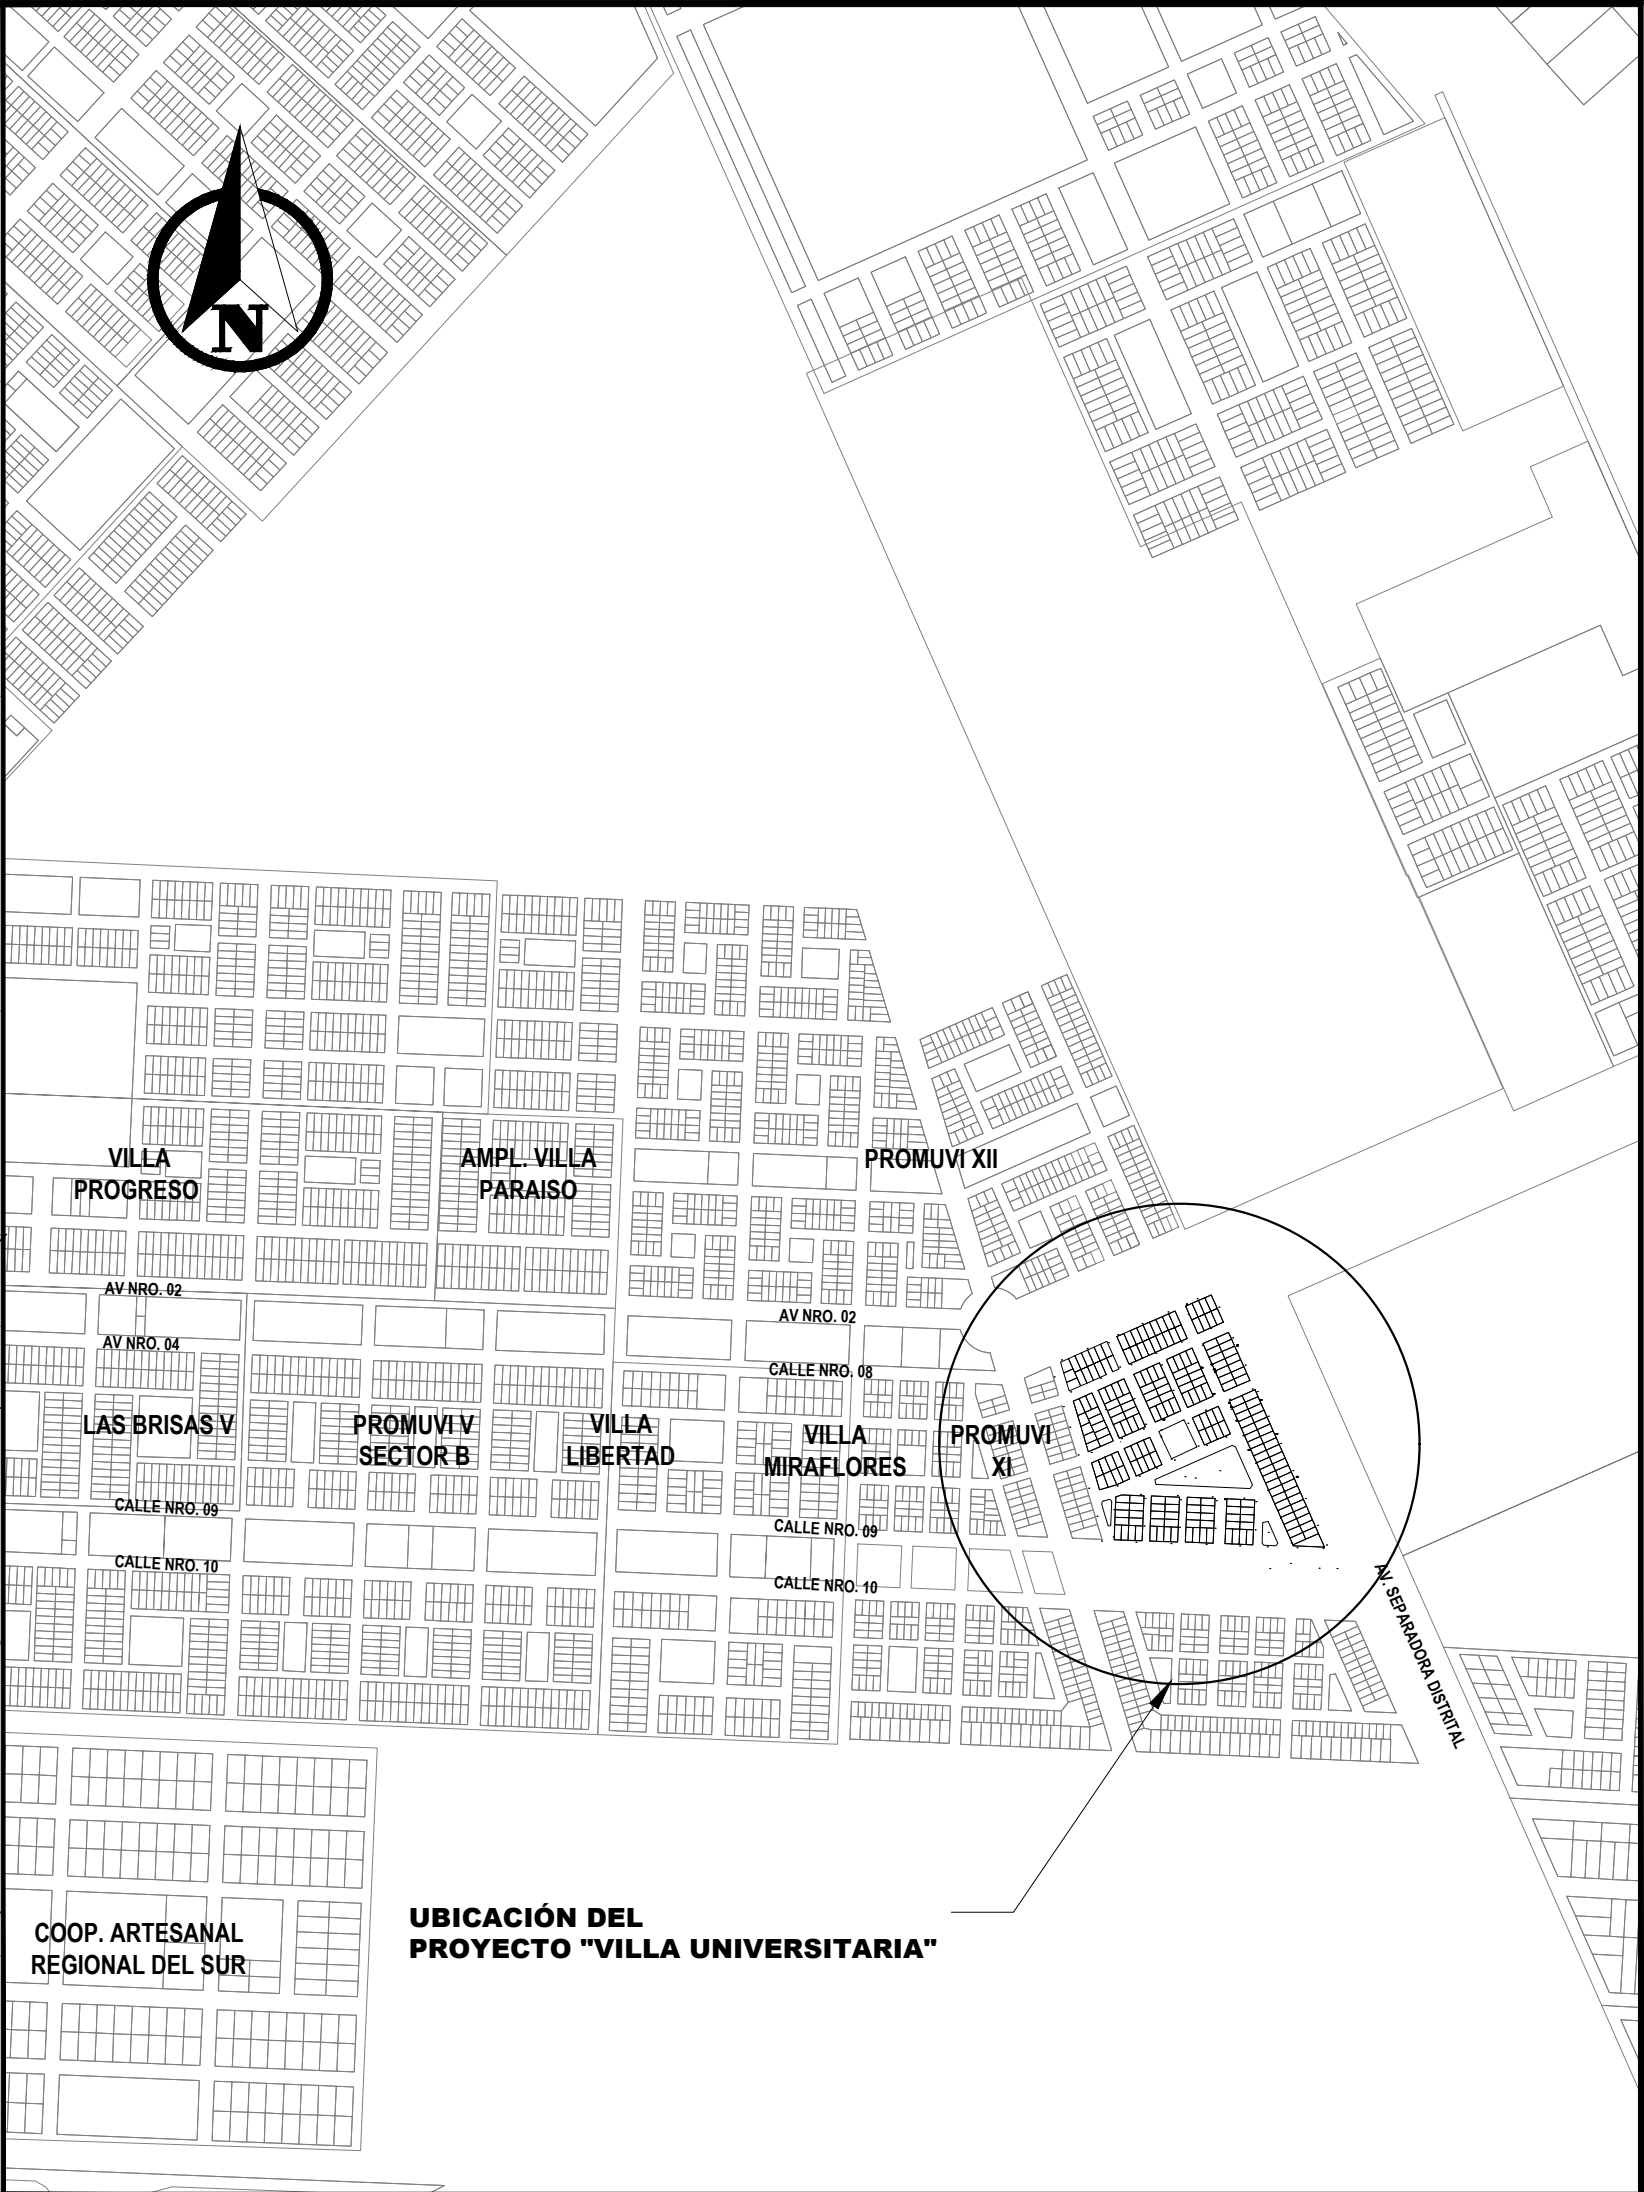

PLANO UBICACIÓN  
Esc. 1/1200

PLANO LOCALIZACIÓN  
Esc. 1/8000

CUADRO DE ÁREA Y PERIMÉTRICO COORDENADAS UTM WGS84 ZONA19					
VÉRTICE	LADO	DIST.	ÁNGULO	ESTE	NORTE
A	A - B	254.95	65°04'35"	255581.10	8046425.71
B	B - C	220.56	108°38'23"	255326.23	8046432.19
C	C - D	204.88	96°35'59"	255263.18	8046643.55
D	D - A	327.81	90°04'00"	255450.56	8046726.41
Área: 60,310.49 m²			Área: 60.31 ha		
Perímetro: 1,008.20 ml					

Revisiones:	 <b>MUNICIPALIDAD PROVINCIAL DE ILO</b> <b>GERENCIA DE INVERSIÓN PÚBLICA</b> SUB-GERENCIA DE FORMULACIÓN DE PROYECTOS	
Alcalde: Arq. GERARDO CARPIO DÍAZ		
Gerencia de Inversión Pública	REGIÓN : MOQUEGUA	PROYECTO: "CREACIÓN DE LA INFRAESTRUCTURA VIAL VILLA UNIVERSITARIA, PROMUVI XI, PAMPA INALÁMBRICA, DISTRITO DE ILO, PROVINCIA DE ILO, DEPARTAMENTO DE MOQUEGUA"
ING. JOEL PANIAGUA AGUILAR CIP: 164675	PROVINCIA : ILO	PLANO:  <b>PLANO UBICACIÓN Y LOCALIZACIÓN</b>  NRO.:  <b>PU-01</b>
Sub-Gerencia de Formulación y Estudios de Proyectos de Inversión Pública	DISTRITO : ILO	
ING. ROCIO ELIXANDRA COLQUE SALINAS CIP: 85548	FECHA : FEB. 2022	ESTE PLANO NO TIENE VALIDEZ SIN LA FIRMA Y SELLO DEL PROFESIONAL RESPONSABLE
	ESCALA : INDICADA	
		SGFP/GIP-MPI