
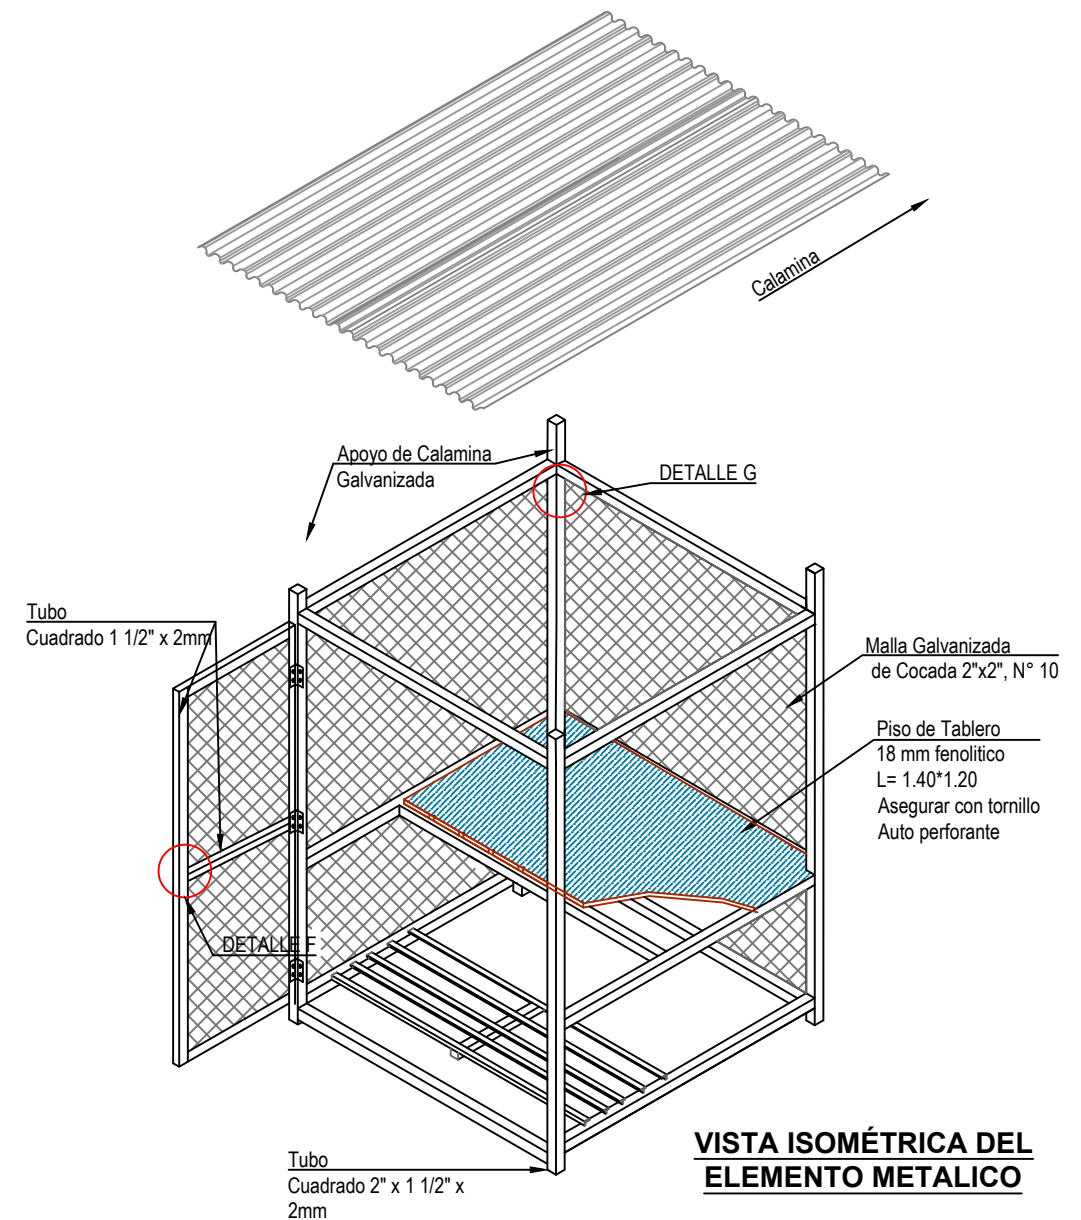



# MODULO DE SEGURIDAD M1

## PLANTA:

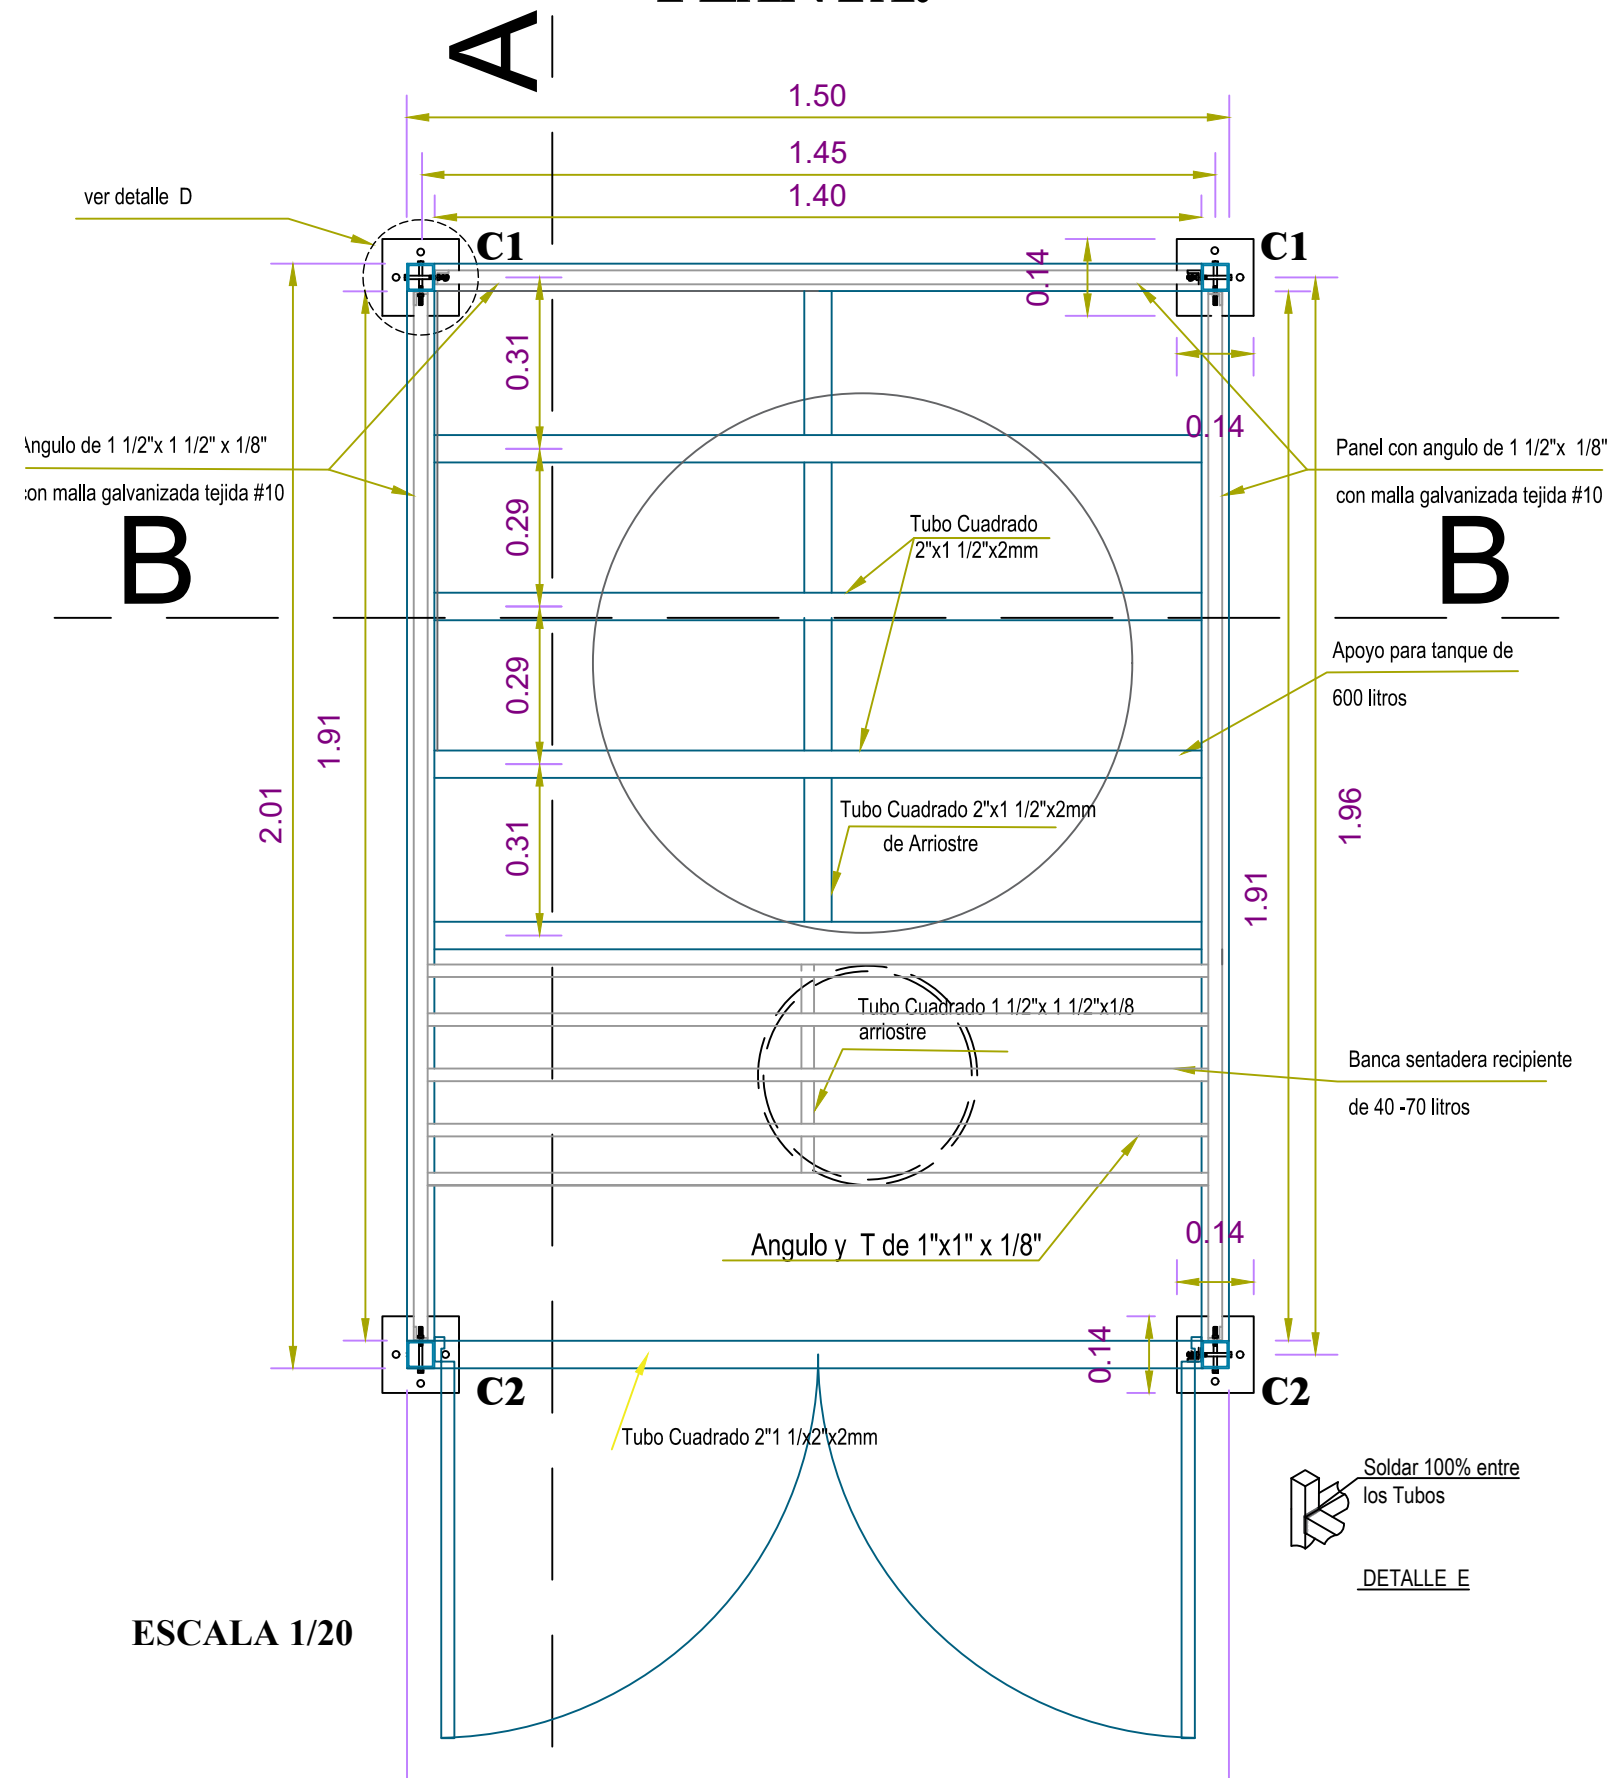


 	
DIRECCIÓN REGIONAL DE VIVIENDA CONSTRUCCIÓN Y SANEAMIENTO PASCO	
ACTIVIDAD 5006299 - POTABILIZACIÓN Y OTRAS FORMAS DE DESINFECCIÓN Y TRATAMIENTO - PPI 0083	
PLANO: PLANTA E ISOMETTRICO DEL MÓDULO DE SEGURIDAD - M1	
LAMINA: M1-01	
ELABORADO:	REVISADO Y APROBADO:
FECHA: JUNIO 2024	
ESCALA: INDICADA	

MÓDULO DE SEGURIDAD ELEVACIÓN LATERAL Y FONDO

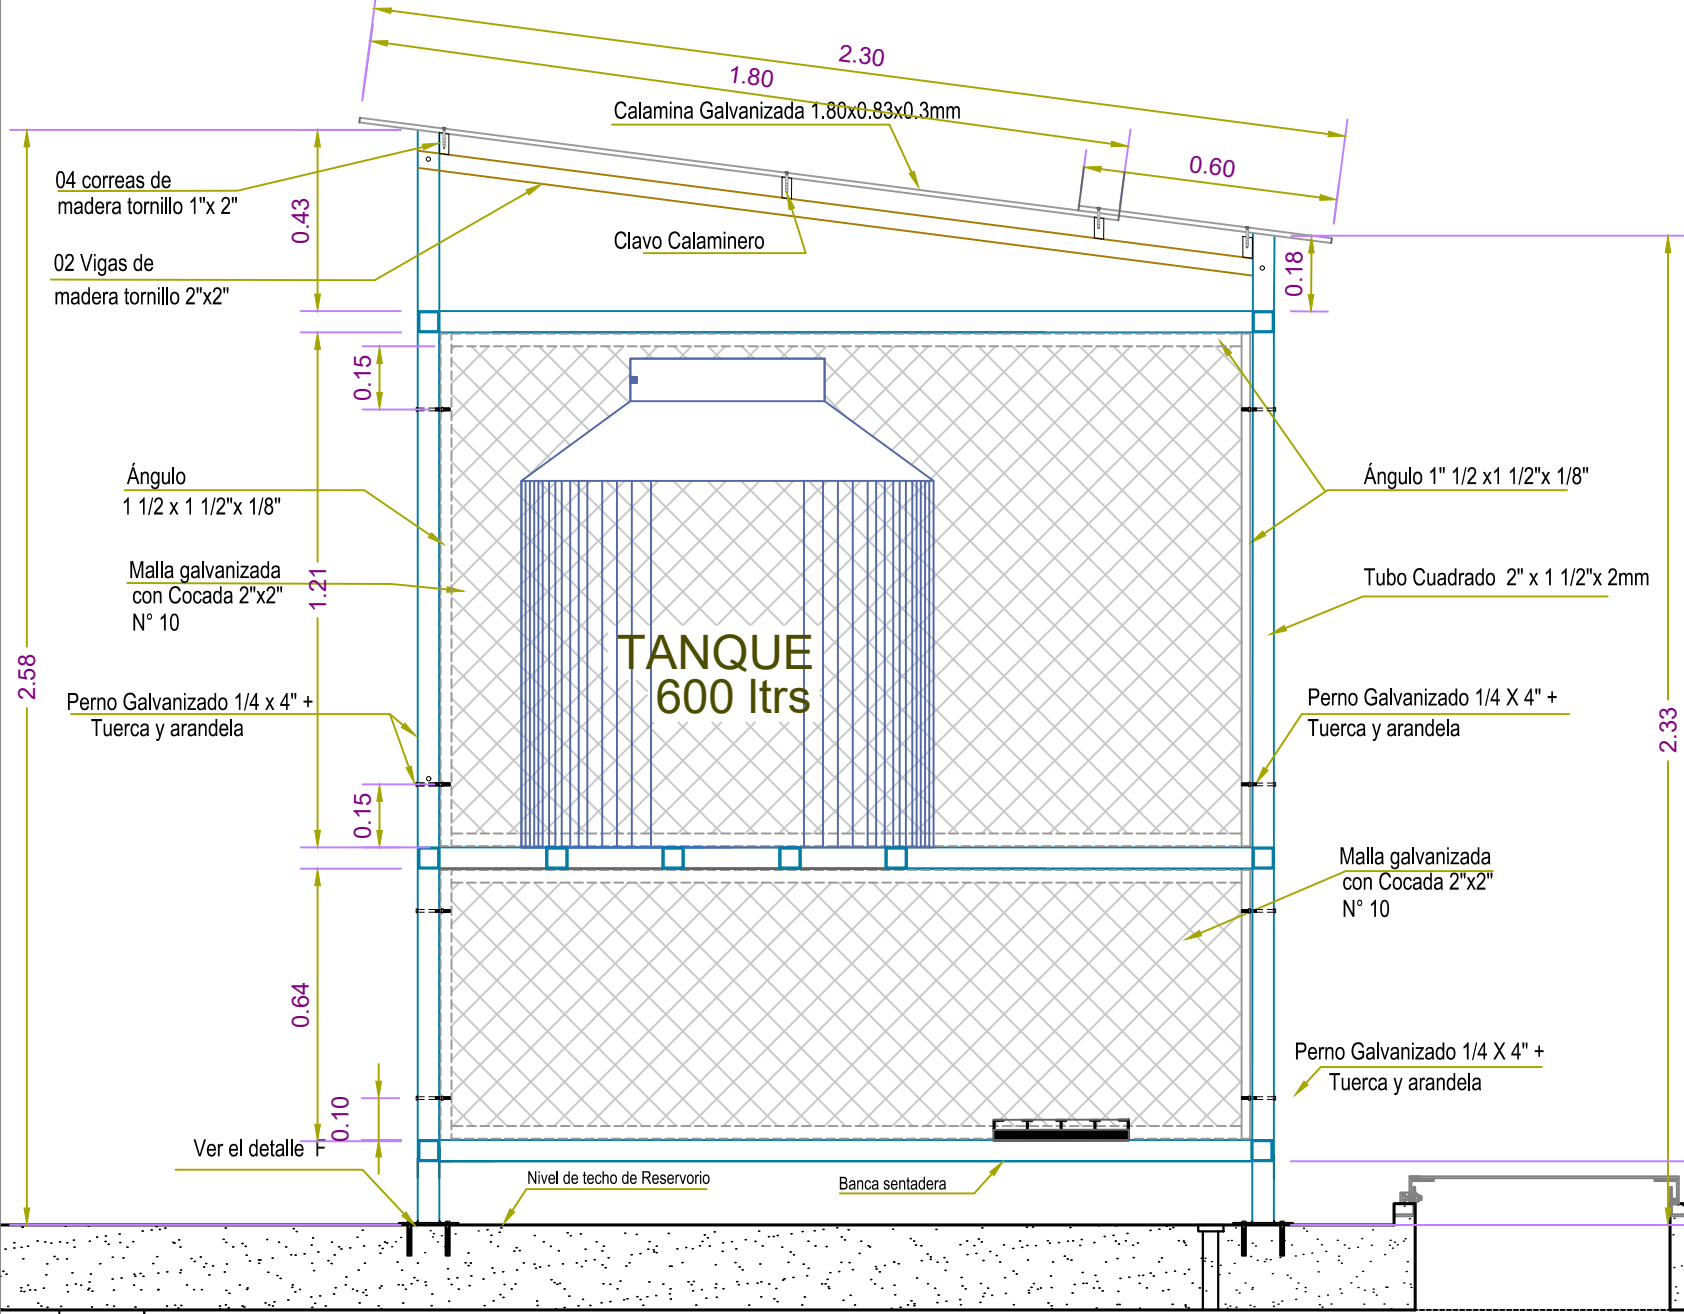


CORTE A-A  
RESERVORIO EXISTENTE

ESCALA 1/20




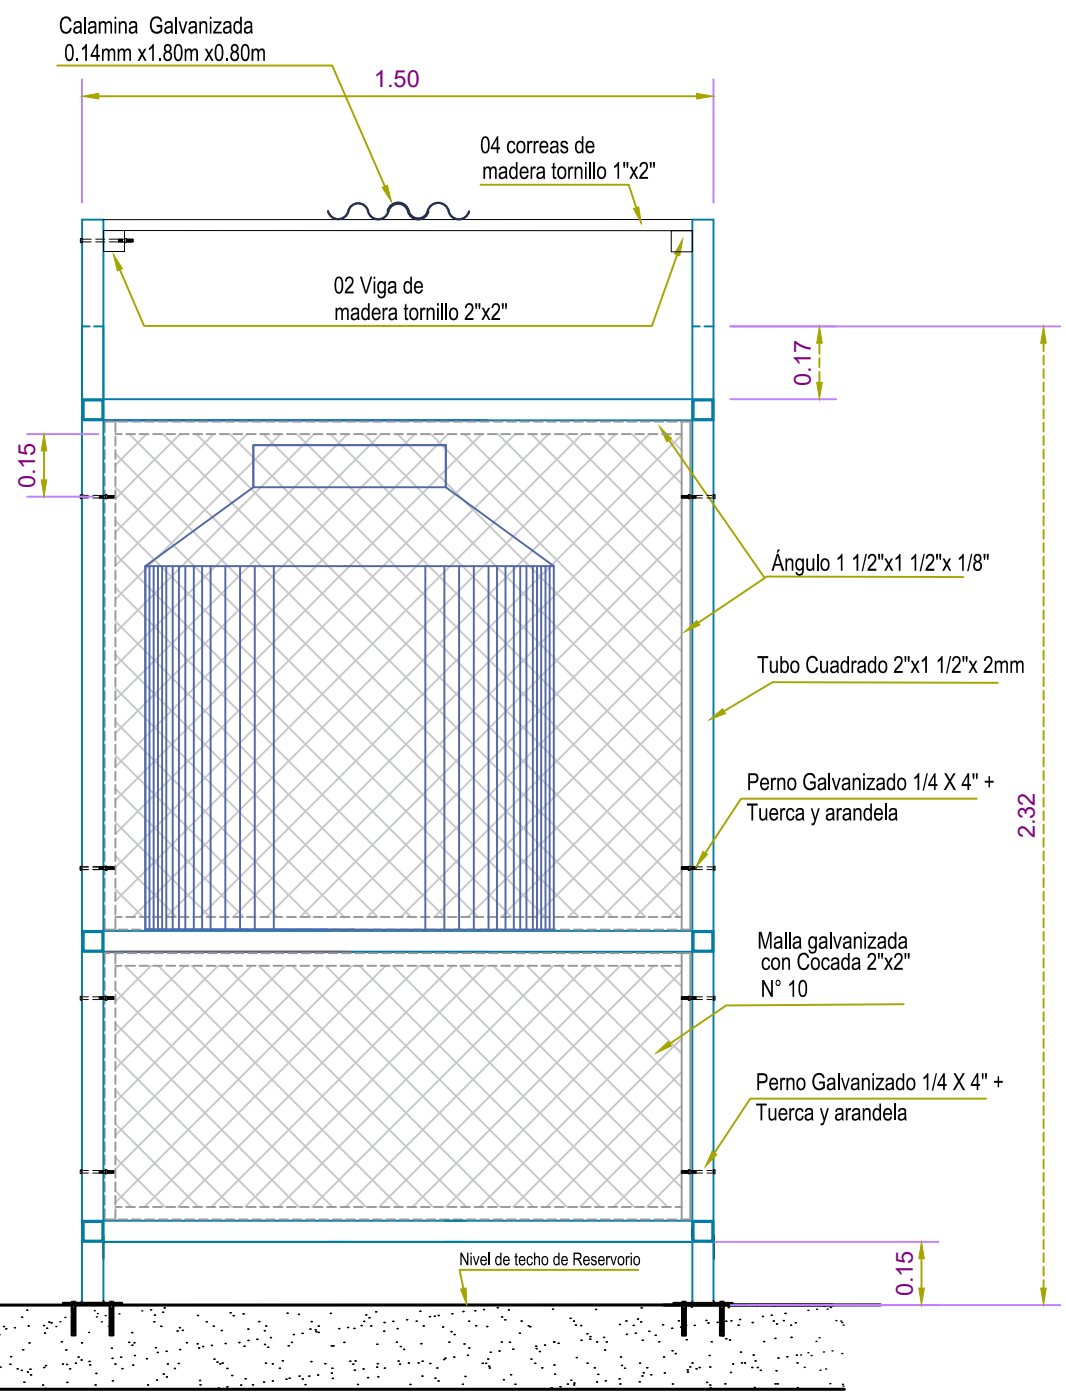


CORTE B-B


		
DIRECCIÓN REGIONAL DE VIVIENDA CONSTRUCCIÓN Y SANEAMIENTO PASCO		
ACTIVIDAD 5006299 - POTABILIZACIÓN Y OTRAS FORMAS DE DESINFECCIÓN Y TRATAMIENTO - PPI 0083		
PLANO:		LAMINA:
ELEVACIÓN LATERAL POSTERIOR DEL MÓDULO DE SEGURIDAD		M1-02
ELABORADO:	REVISADO Y APROBADO:	
FECHA: JUNIO 2024 ESCALA: INDICADA		

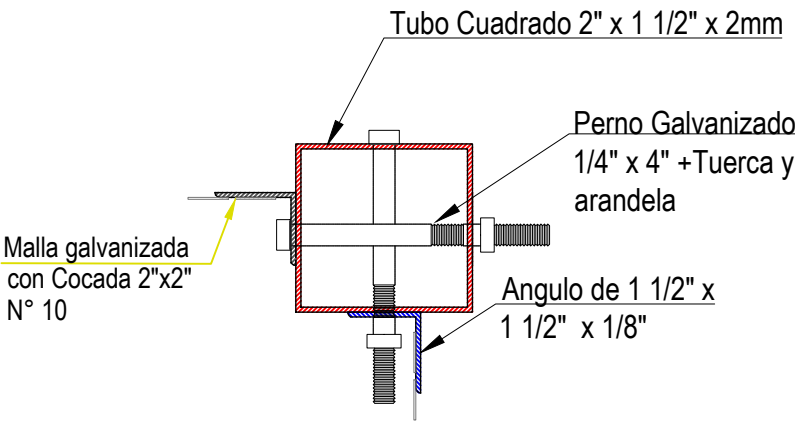

DETALLE DE PANELES

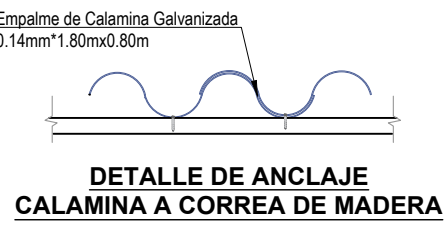
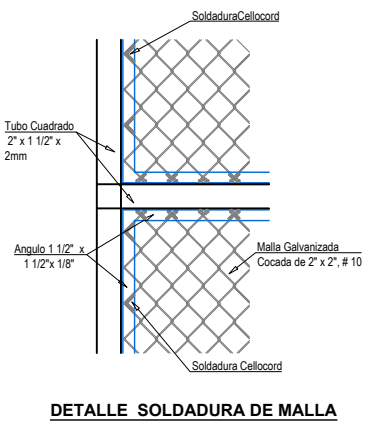
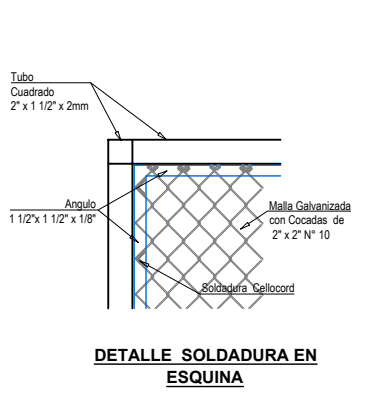
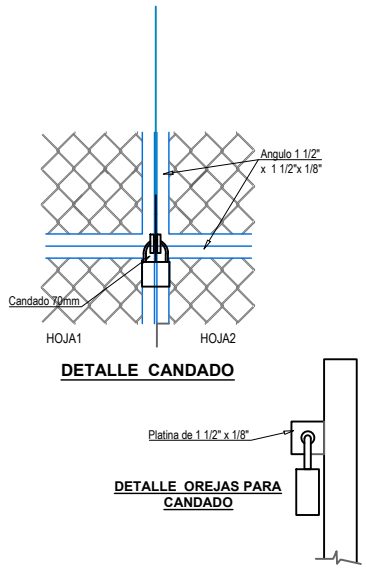


DETALLE DE ANCLAJE

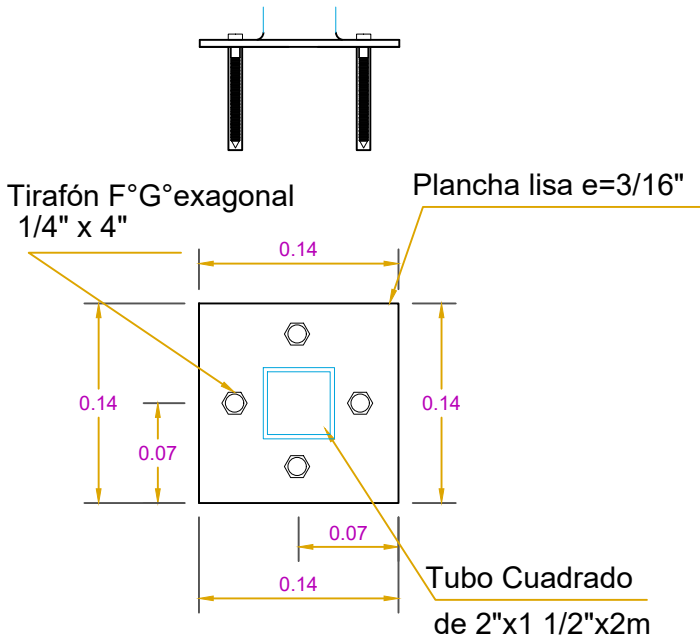



ESCALA: 1/10

			
<b>PERÚ</b>		<b>DIRECCIÓN REGIONAL DE VIVIENDA CONSTRUCCIÓN Y SANEAMIENTO PASCO</b>	
<b>ACTIVIDAD 5006299 - POTABILIZACIÓN Y OTRAS FORMAS DE DESINFECCIÓN Y TRATAMIENTO - PPI 0083</b>			
<b>PLANO:</b>  <b>DETALLES DEL MÓDULO DE SEGURIDAD</b>			<b>LAMINA:</b>  <b>M1-03</b>
<b>ELABORADO:</b>	<b>REVISADO Y APROBADO:</b>	<b>FECHA:</b> JUNIO 2024	
		<b>ESCALA:</b> INDICADA	

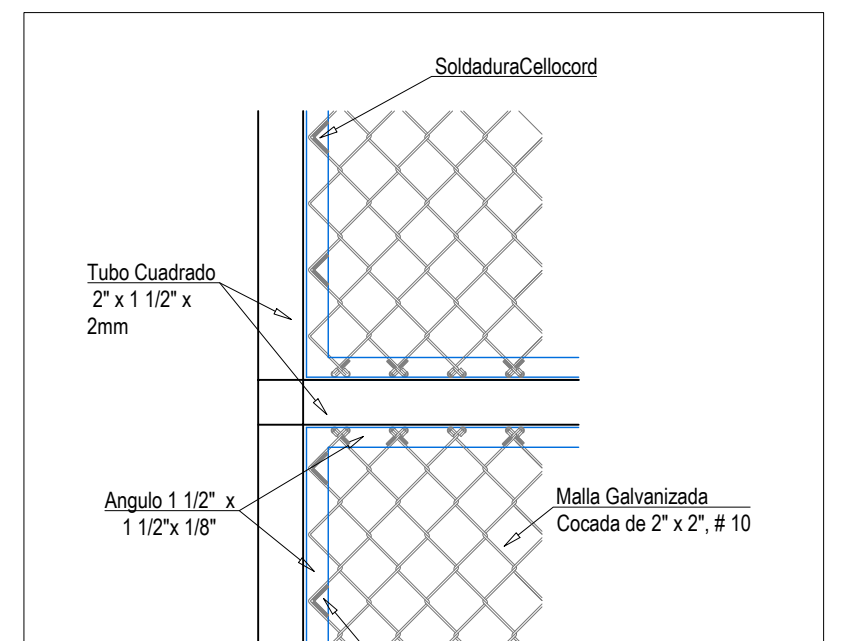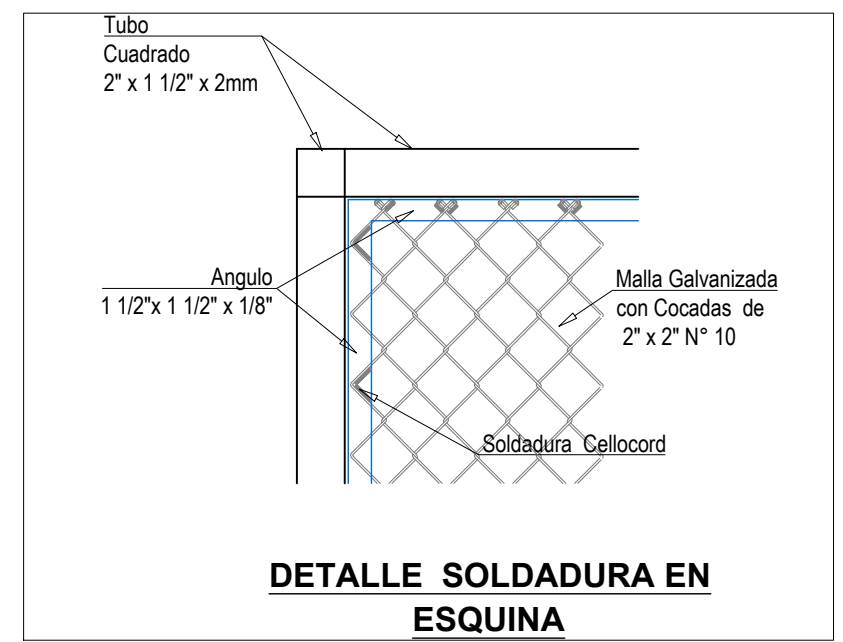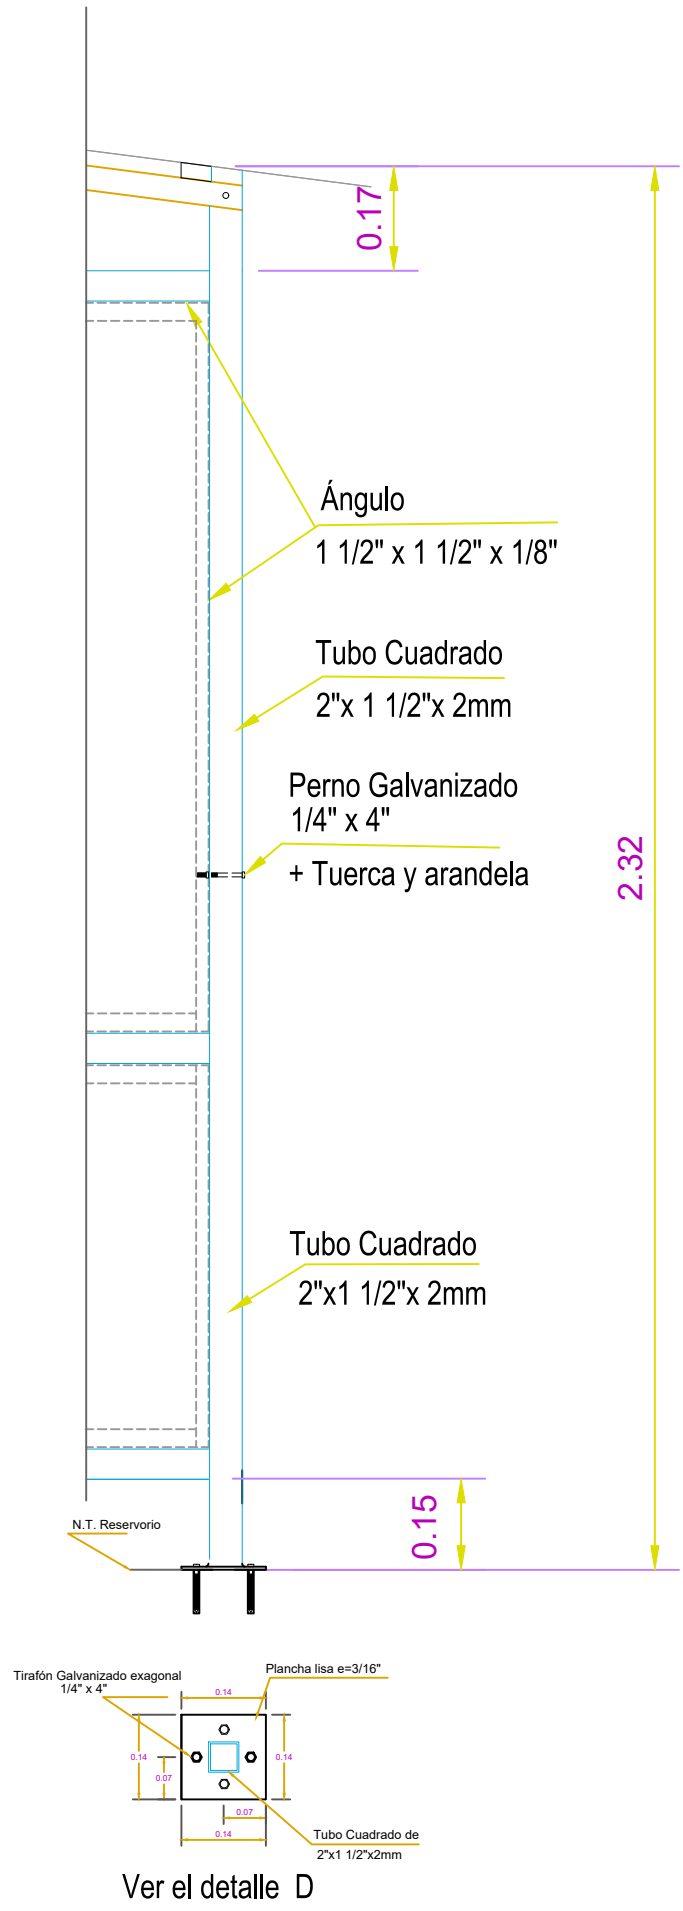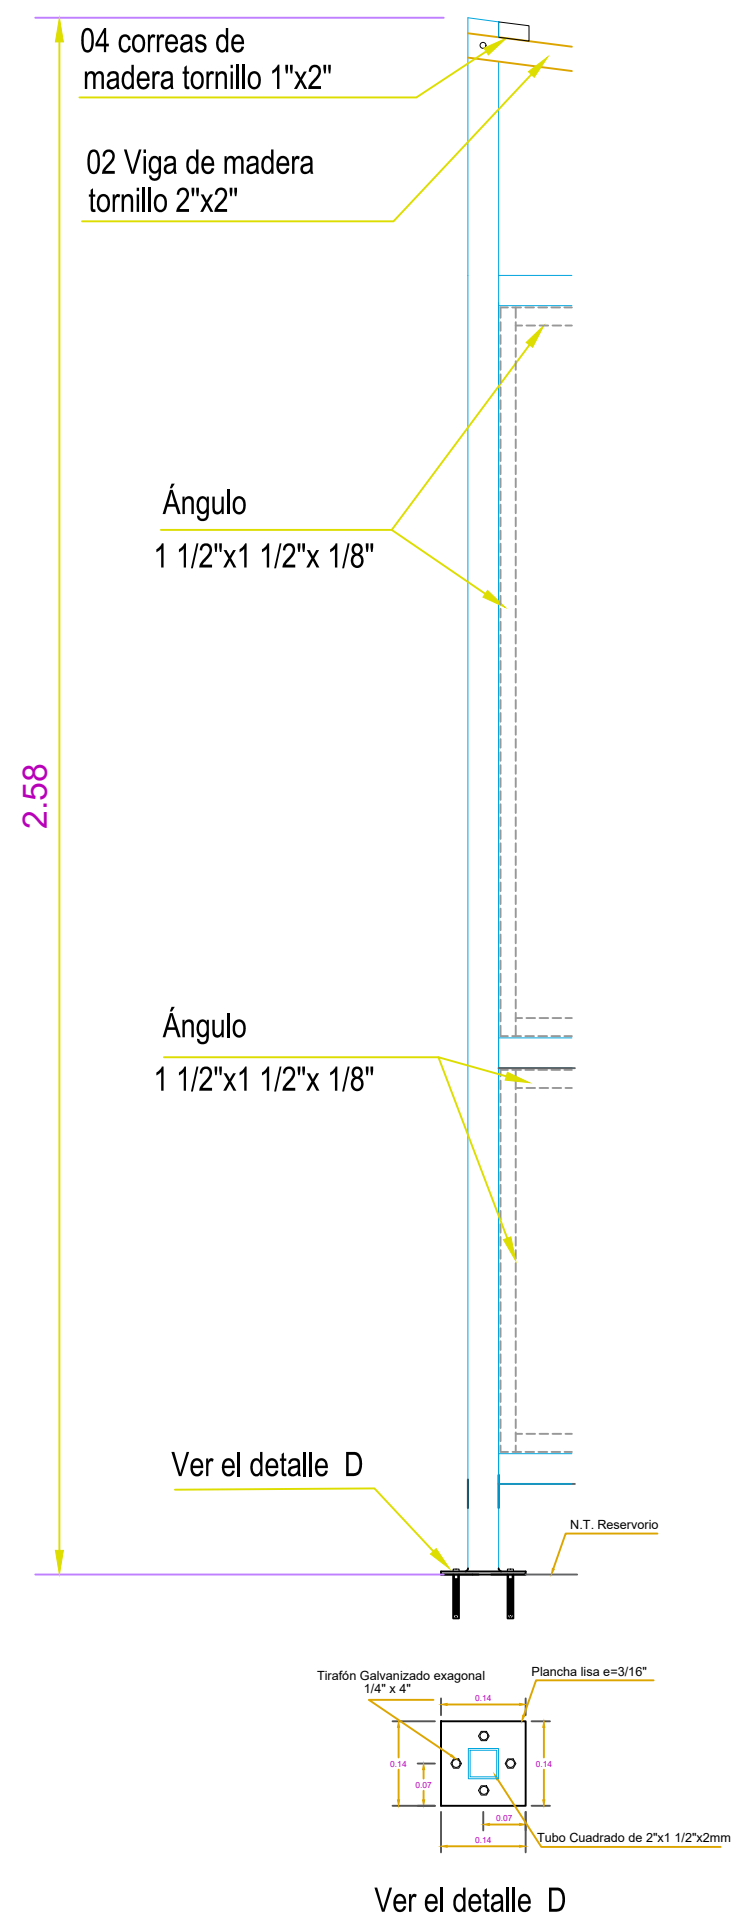


ACTIVIDAD 5006299 - POTABILIZACIÓN Y OTRAS FORMAS DE DESINFECCIÓN Y TRATAMIENTO - PPI 0083		
PLANO: <b>DETALLES DE PARANTES DEL MÓDULO DE SEGURIDAD - M1</b>		LAMINA: <b>M1-04</b>
ELABORADO:	REVISADO Y APROBADO:	FECHA: JUNIO 2024
		ESCALA: 1/20

DETALLE DE PANELES  
Y ESTRUCTURA TIPO - M1

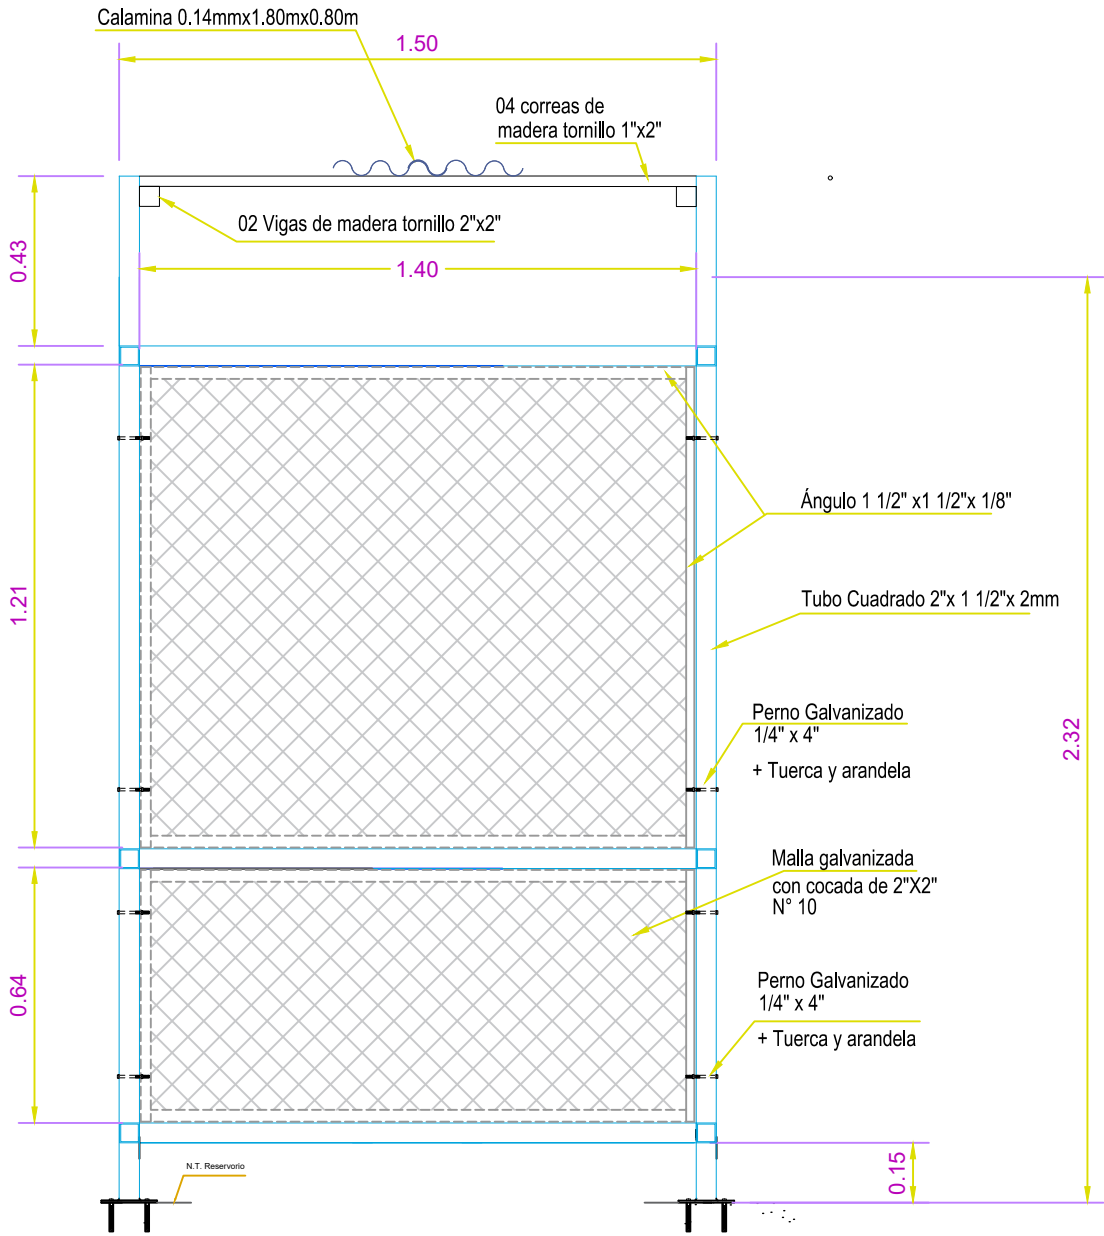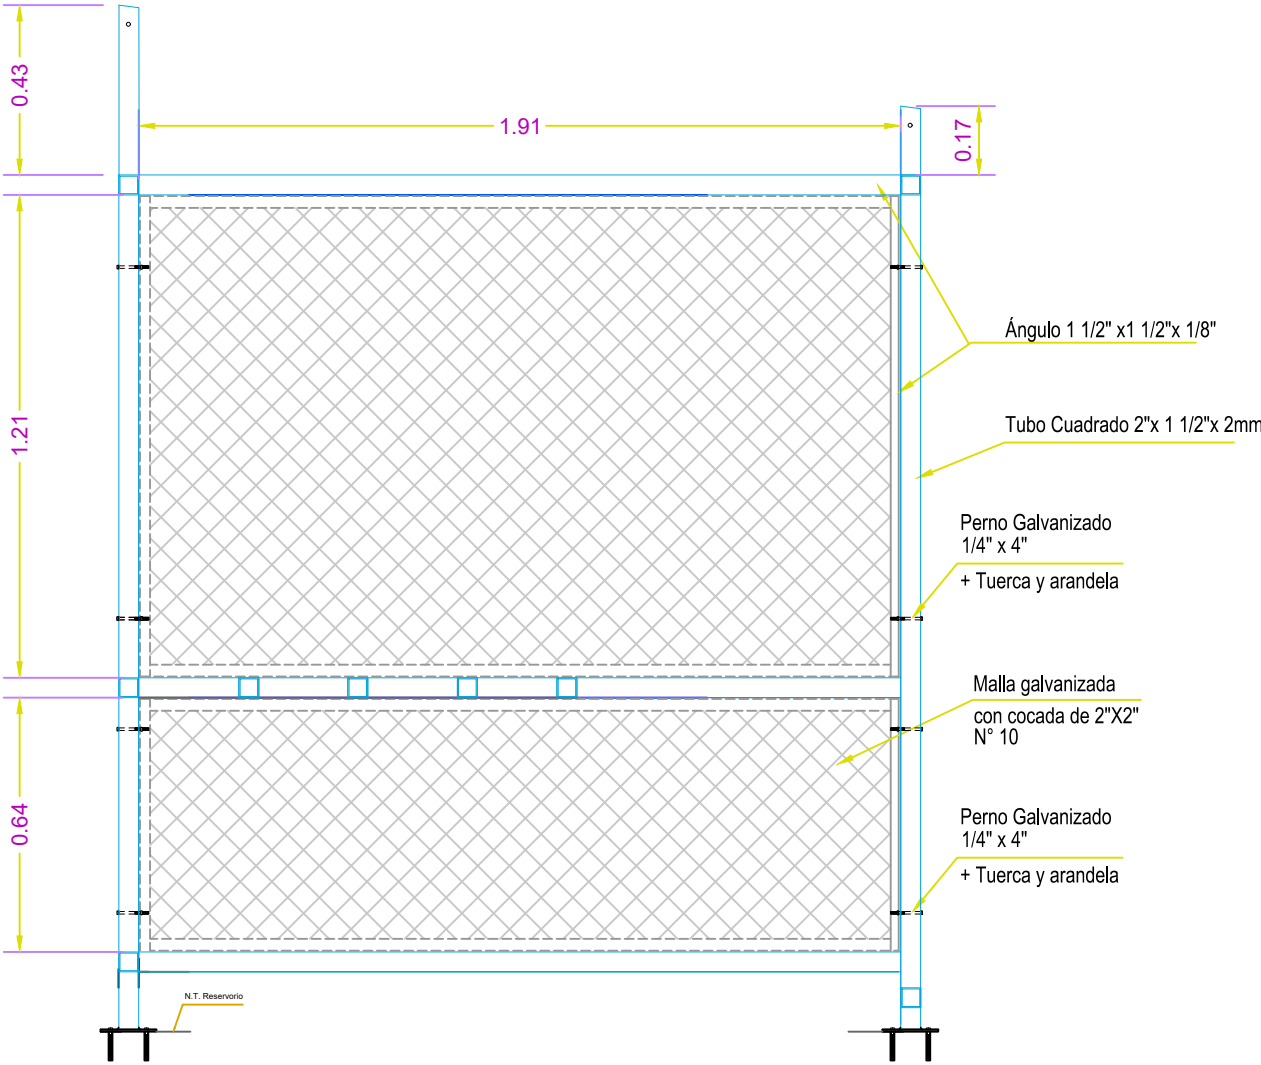

<div><div><div></div></div><div>PERÚ</div><div>Ministerio de Vivienda, Construcción y Saneamiento</div></div> <div><div></div><div>DIRECCIÓN REGIONAL DE VIVIENDA CONSTRUCCIÓN Y SANEAMIENTO PASCO</div></div>		
ACTIVIDAD 5006299 - POTABILIZACIÓN Y OTRAS FORMAS DE DESINFECCIÓN Y TRATAMIENTO - PPI 0083		
PLANO: <div>DETALLES DE PANELES Y ESTRUCTURA TIPO M1 PARA EL MÓDULO DE SEGURIDAD</div>		LAMINA: <div>M1-05</div>
ELABORADO:	REVISADO Y APROBADO:	
		FECHA: <div>JUNIO 2024</div>
		ESCALA: <div>1/20</div>




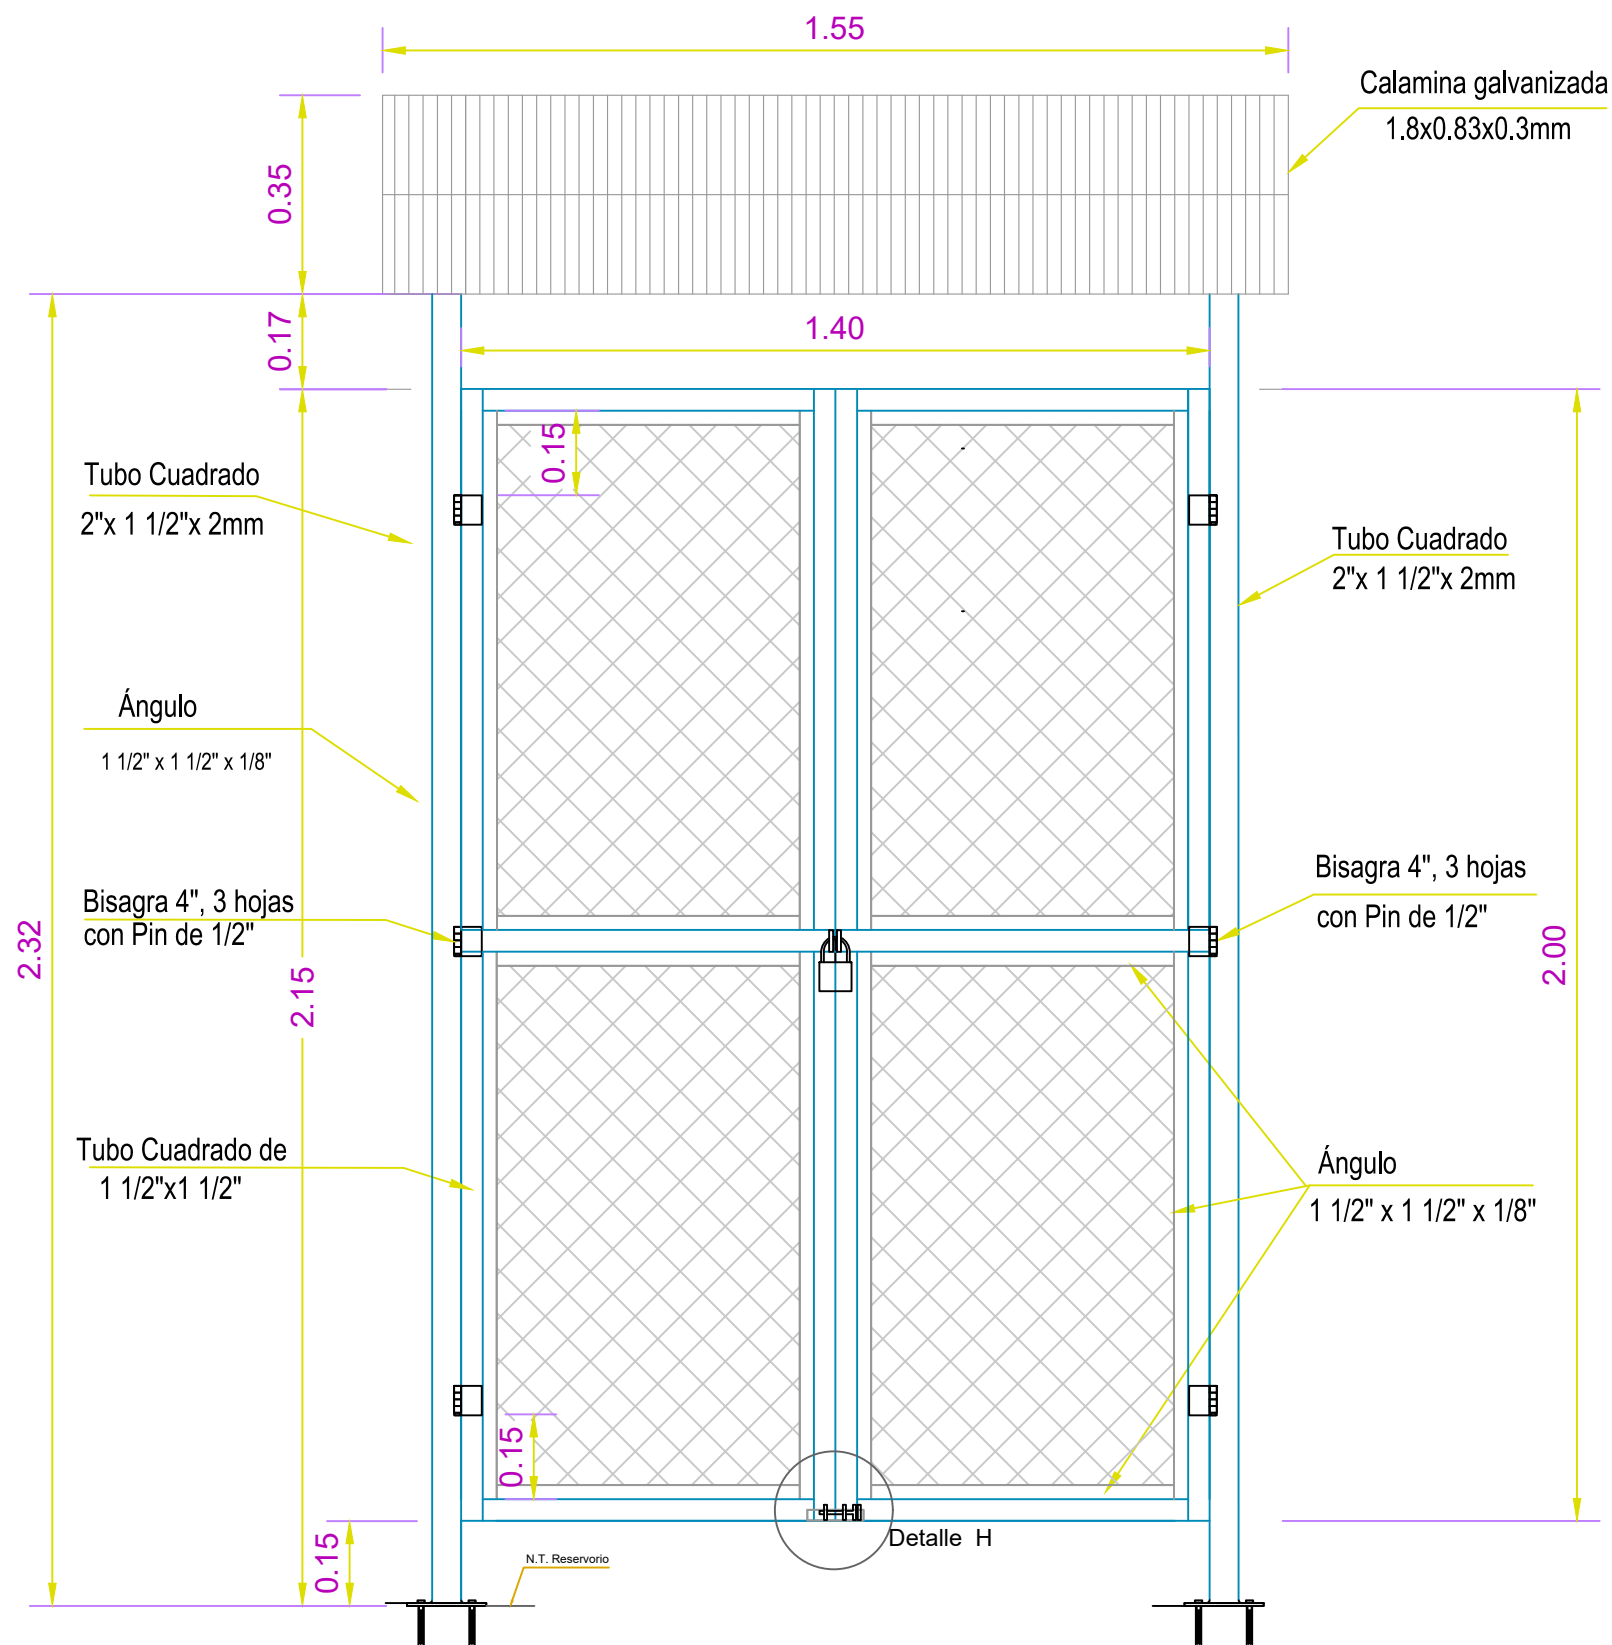

### Detalle H Cerrojo al interior de la puerta de acceso

Orejas de fierro lizo  
de 8mm  
soldada a la puerta

Ángulo de acero negro  
con soldadura parte  
frontal de la puerta



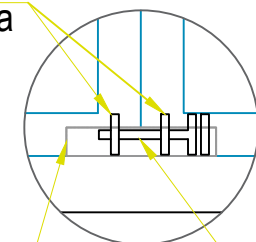


Cerrojo con fierro lizo  
de 3/4"


ESCALA: 1/10

 <div>PERÚ</div> <div>Ministerio de Vivienda, Construcción y Saneamiento</div>		 <div>DIRECCIÓN REGIONAL DE VIVIENDA CONSTRUCCIÓN Y SANEAMIENTO PASCO</div>	
ACTIVIDAD 5006299 - POTABILIZACIÓN Y OTRAS FORMAS DE DESINFECCIÓN Y TRATAMIENTO - PPI 0083			
PLANO:  DETALLES DE PUERTA DE INGRESO DEL MÓDULO DE SEGURIDAD			LAMINA:  <div>M1-06</div>
ELABORADO:	REVISADO Y APROBADO:	FECHA:  JUNIO 2024	
		ESCALA:  1/20	


# EQUIPO DE CLORACIÓN

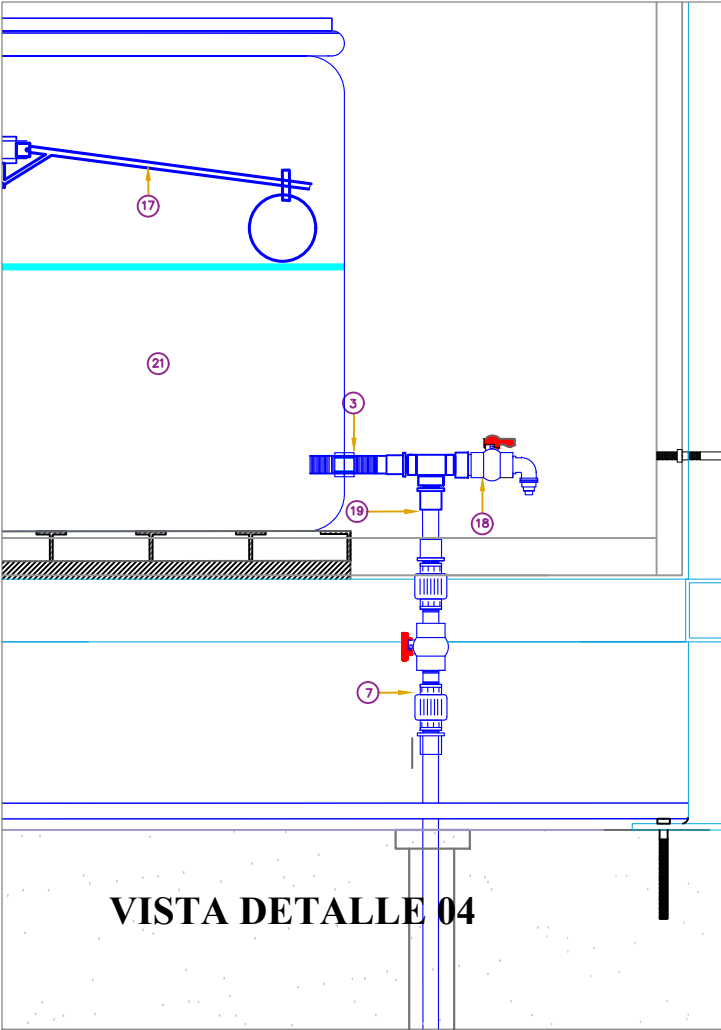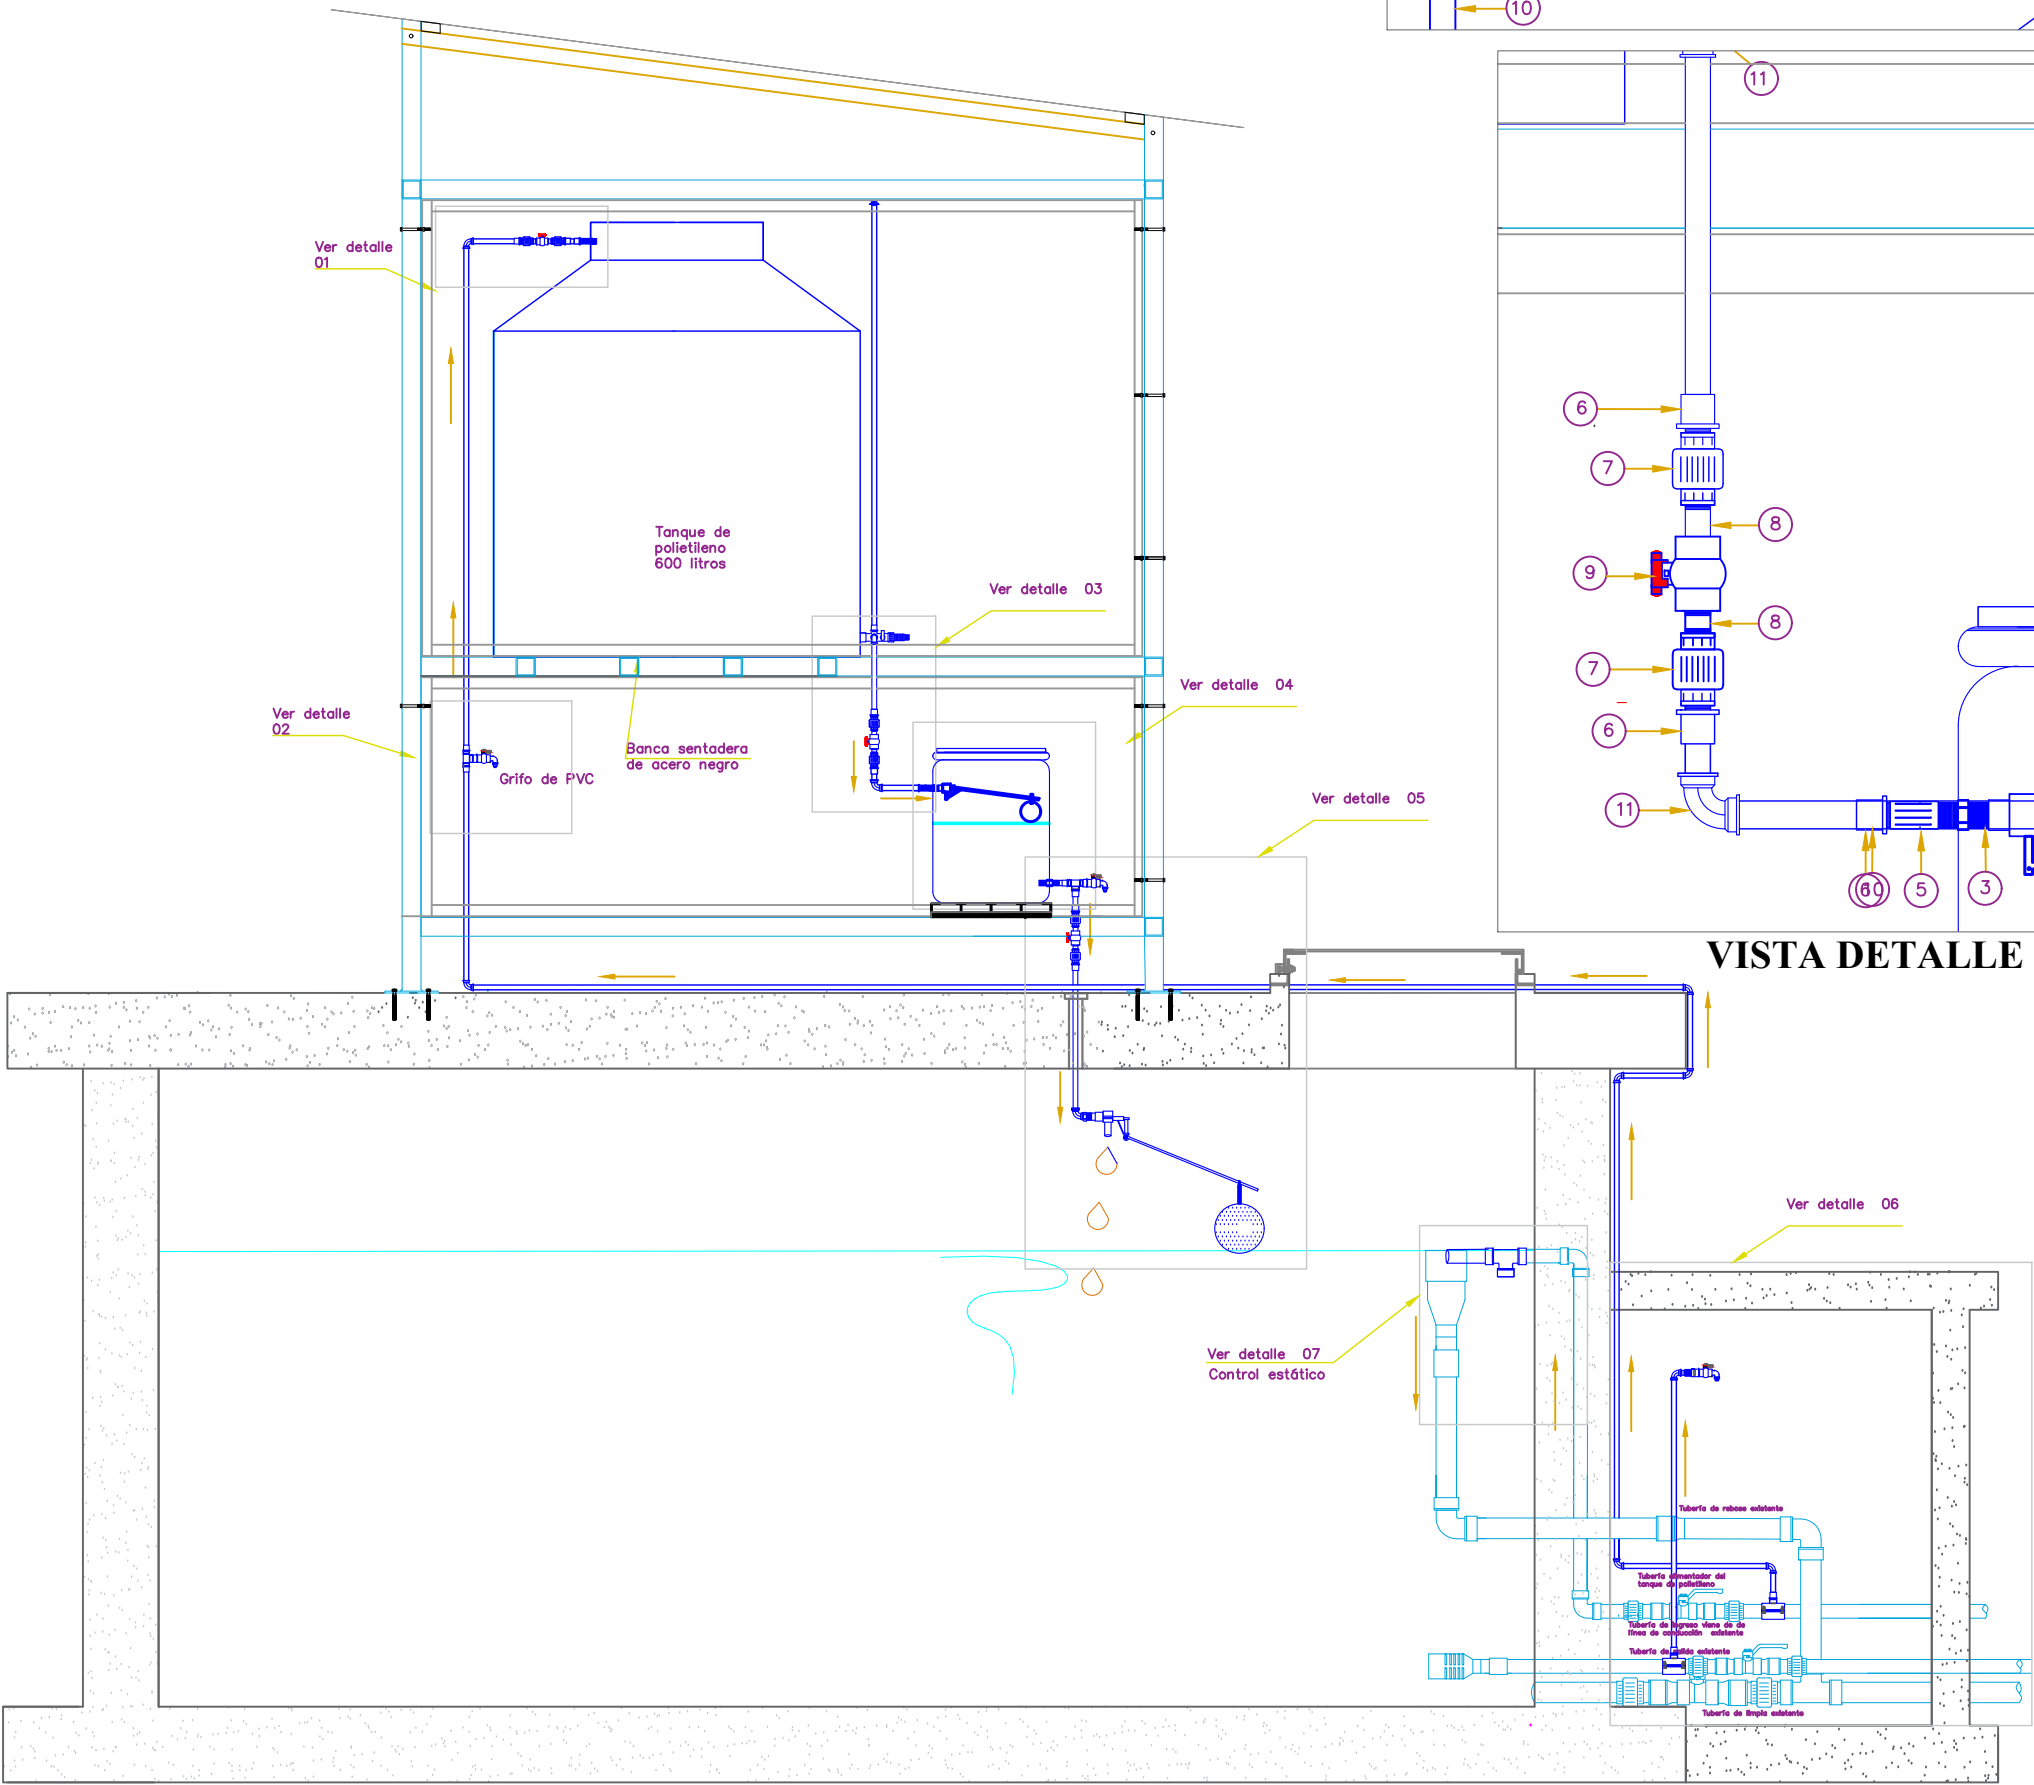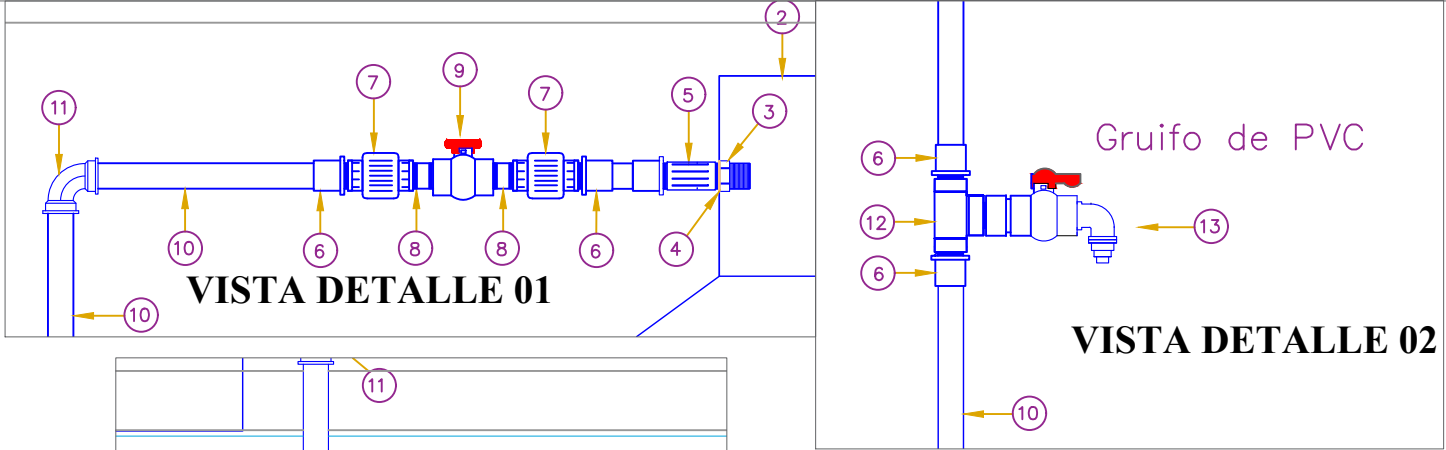


 <div>PERÚ</div>		<div>Ministerio de Vivienda, Construcción y Saneamiento</div>		 <div>DIRECCIÓN REGIONAL DE VIVIENDA CONSTRUCCIÓN Y SANEAMIENTO PASCO</div>	
ACTIVIDAD 5006299 - POTABILIZACIÓN Y OTRAS FORMAS DE DESINFECCIÓN Y TRATAMIENTO - PPI 0083					
PLANO:				LAMINA:	
PLANO: EQUIPO DE CLORACIÓN POR GOTEO DE CARGA CONSTANTE Y DOBLE RECIPIENTE - DETALLES				SC-01	
ELABORADO:		FECHA: JUNIO 2024			
		ESCALA: S/E			

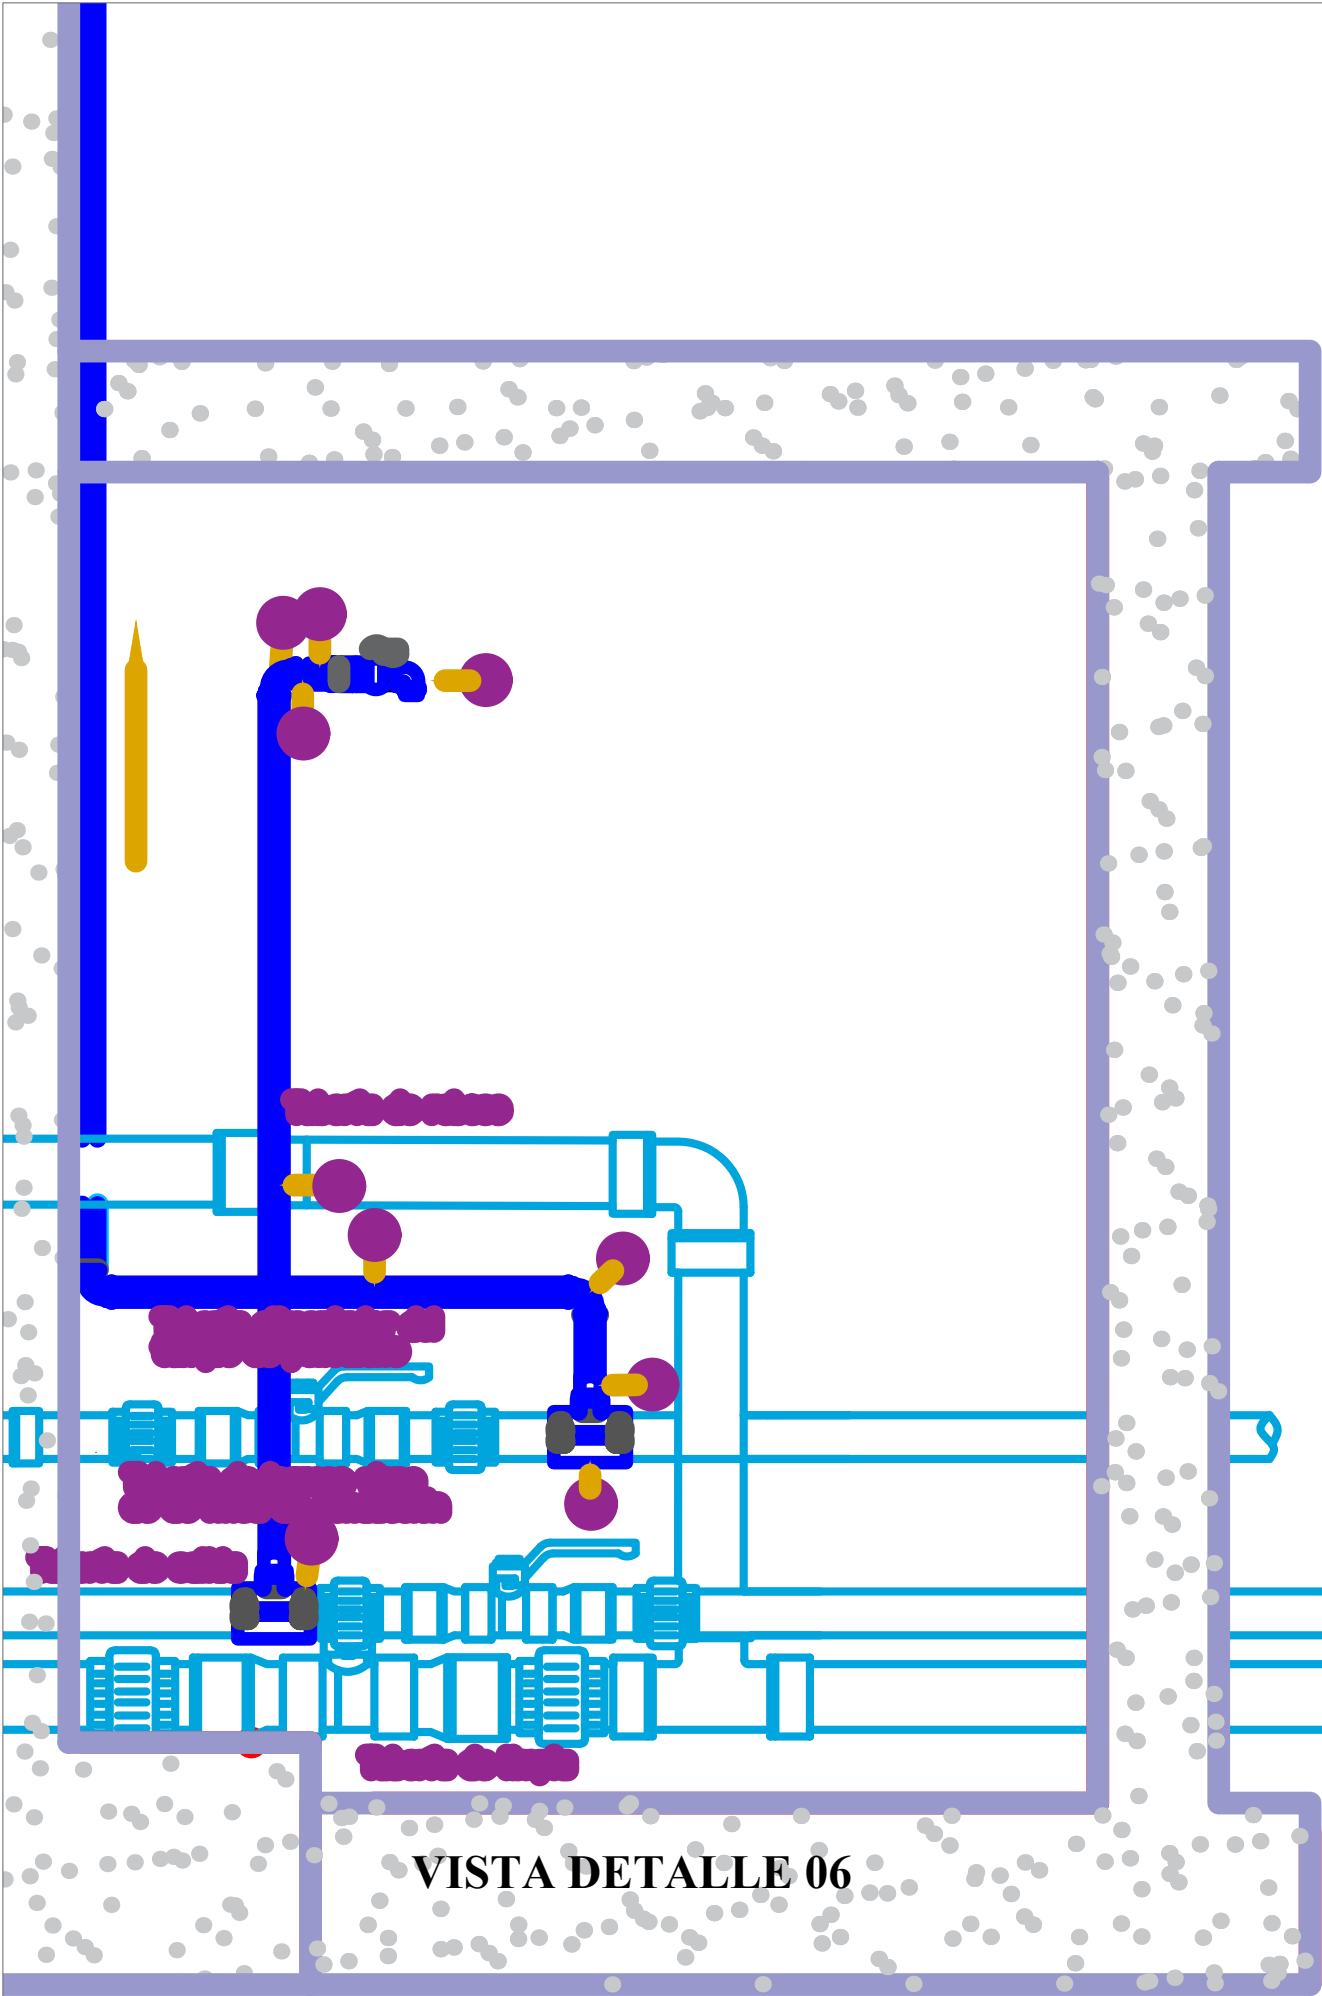

VISTA DETALLE 06

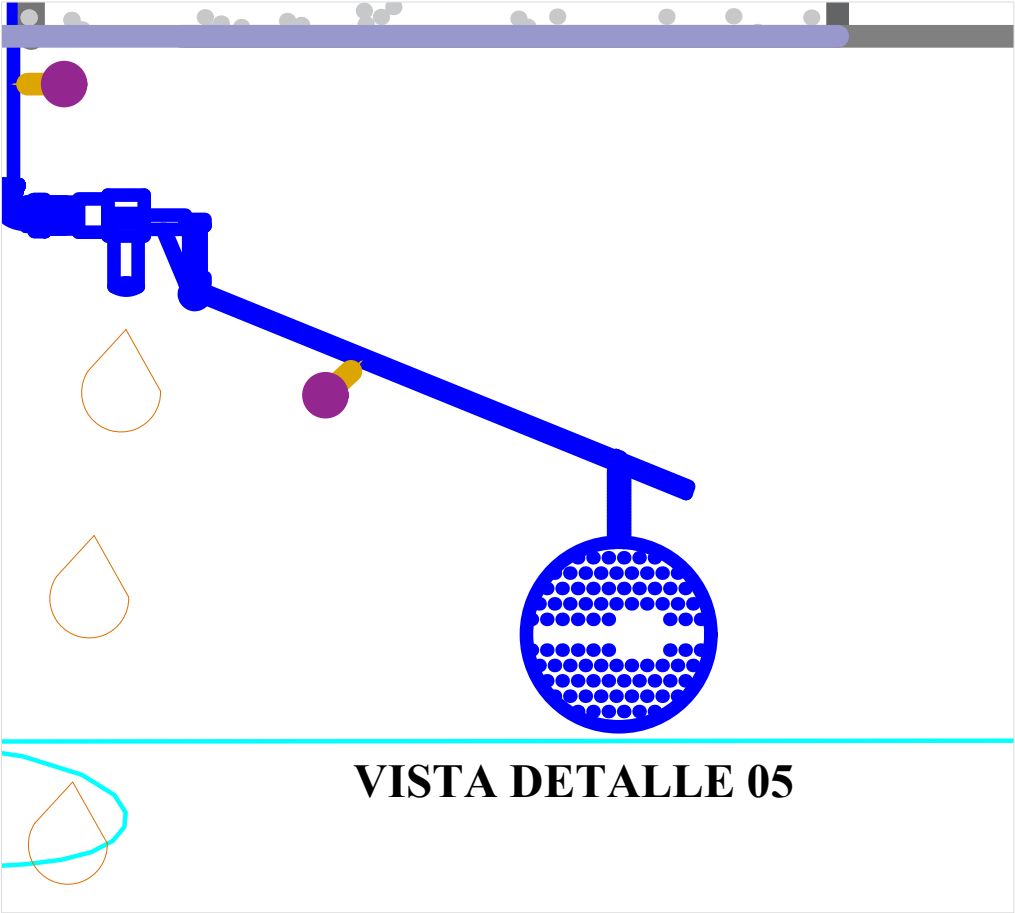

VISTA DETALLE 05

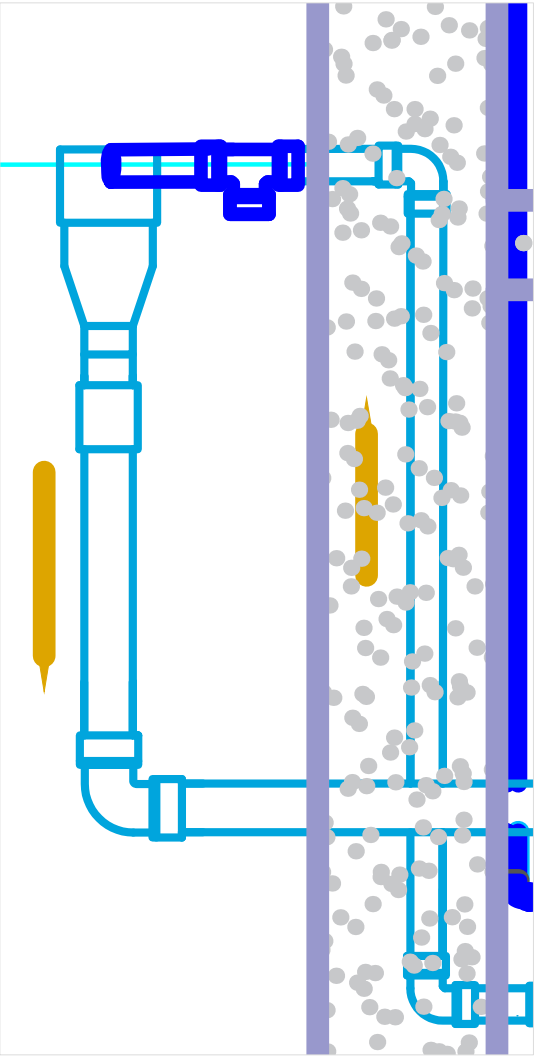

VISTA DETALLE 07

ESPECIFICACIONES	
CÓDIGO	DESCRIPCIÓN
02	TANQUE DE POLIETILENO DE 600 L
03	NIPLE PVC 1/2" X 3"
04	EMPAQUE DE 1/2"
05	UNIÓN SIMPLE PVC ROSCADO DE 1/2"
06	ADAPTADOR MACHO ROSCADO PVC SAP 1/2"
07	UNIÓN UNIVERSAL 1/2" PVC c/rosca
08	NIPLE PVC 1/2" X 2"
09	VÁLVULA DE PASO PVC 1/2" roscado
10	TUBO PVC SAP C-10 1/2"X5m
11	CODO PVC SAP 1/2" X 90°
12	TEE PVC 1/2" roscado
13	GRIFO DE PVC 1/2"
14	ABRAZADERA PVC (variable) CON TOMA A 1/2"
16	TUBO VISOR (incluido como accesorio del tanque)
17	VALVULA DE LLENADO PVC 1/2" c/boya flotadora
19	REDUCCIÓN 3/4" A 1/2" PVC
20	VALVULA FLOTADORA PVC 1/2"
21	BIDÓN CON TAPA HERMÉTICA DE 45 LITROS
22	CODO PVC MIXTA 1/2"
23	ABRAZADERA METÁLICA TIPO OREJA 1/2"



**PERÚ**  
Ministerio  
de Vivienda, Construcción  
y Saneamiento



DIRECCION  
REGIONAL DE  
VIVIENDA  
CONSTRUCCIÓN Y  
SANEAMIENTO BASICO

ACTIVIDAD 5006299 - POTABILIZACIÓN Y OTRAS FORMAS DE  
DESINFECCIÓN Y TRATAMIENTO - PPI 0083

PLANO: EQUIPO DE CLORACIÓN POR GOTEO DE  
CARGA CONSTANTE Y DOBLE RECIPIENTE - DETALLES

ELABORADO: REVISADO Y APROBADO: FECHA: JUNIO 2024  
ESCALA: S/E

LÁMINA:  
**M1-08**