


CJ 01

VISTA DE PLANTA

ESCALA 1 : 10

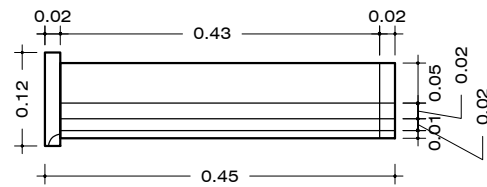

CJ 01

VISTA DE PERFIL

ESCALA 1 : 10




ISOMETRÍA DEL ESCRITORIO

ESCALA GRÁFICA

## ESPECIFICACIONES TECNICAS

### ESCRITORIO DE MADERA

1. MADERA TORNILLO COMPLETAMENTE SECA, ESTA SERÁ VERIFICADA CON EL USO DEL HIGRÓMETRO EL CUAL NO DEBERÁ SUPERAR EL 12% DE HUMEDAD.
2. LA MADERA SERA PRESERVADA CON CONSERVANTE ANTIFUNGUI Y CONTRA XILÓFAGOS.
3. LOS ENSAMBLES SERAN DE CAJA Y ESPIGA, REFORZADOS CON TARUGOS TRANSVERSALES, Y PEGADOS CON COLA SINTÉTICA.
4. LOS FILOS DEBEN SER REDONDEADOS.
5. PARA LOS ACABADOS DE PINTURA SE UTILIZARA LACA SELLADORA Y 02 MANOS DE BARNIZ .
6. SE RECOMIENDA LLEVAR UN CONTROL DE CALIDAD DE LOS MATERIALES, ASI COMO EL PROCESO TECNICO Y EJECUCION DEL TRABAJO.
7. LOS CAJONES CONSTARAN DE CHAPAS.

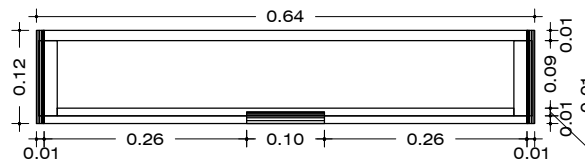

CJ 01

VISTA FRENTE

ESCALA 1 : 10



DET DE TIRADOR DE  
CAJON CON ESPACIO  
PARA LOS DEDOS




DET RANURA DE  
DESLIZAMIENTO



CJ 01

ISOMETRIA


ESCALA GRÁFICA

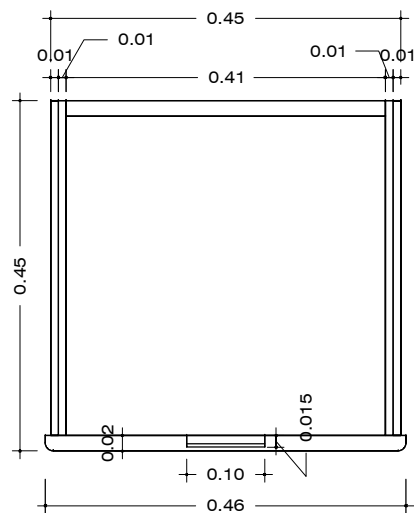

CJ 02

VISTA DE PLANTA


ESCALA 1 : 10

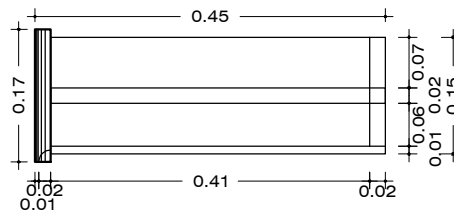


CJ 02

VISTA DE PERFIL

ESCALA 1 : 10

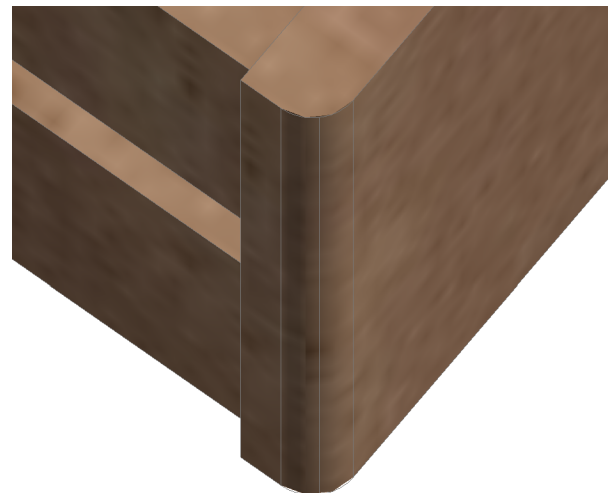


DET BORDE DE TAPA  
REDONDEADA

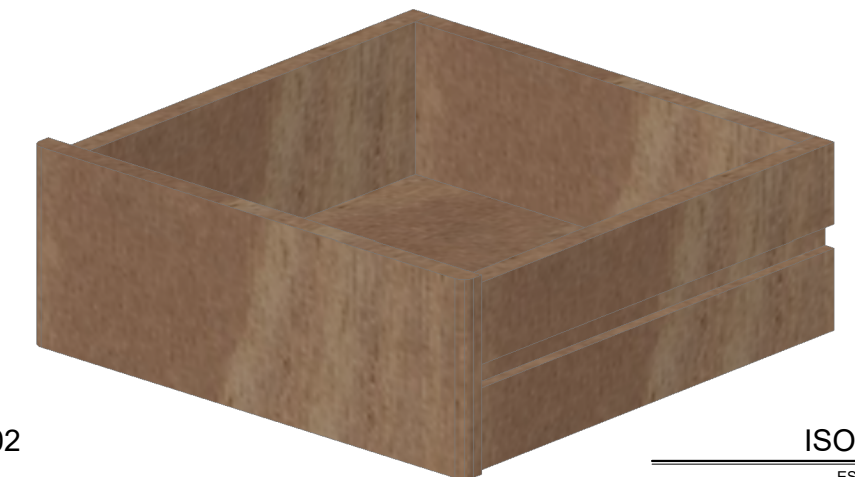

CJ 02

ISOMETRIA

ESCALA GRÁFICA

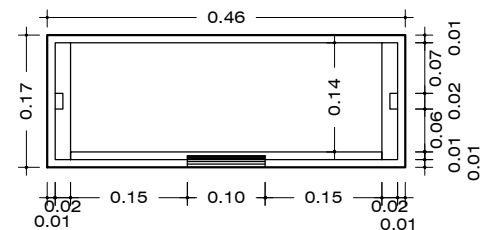

CJ 02

VISTA FRENTE

ESCALA 1 : 10

## GOBIERNO REGIONAL DE MADRE DE DIOS

### GERENCIA REGIONAL DE INFRAESTRUCTURA

DEPARTAMENTO:	MADRE_DE_DIOS	PROYECTO:	"MEJORAMIENTO DEL SERVICIO EDUCATIVO DE LOS NIVELES PRIMARIA Y SECUNDARIA EN LA I.E.B.R ENAWIPA, DE LA COMUNIDAD NATIVA PALMA REAL DEL DISTRITO DE TAMBOPATA - PROVINCIA DE TAMBOPATA - REGIÓN MADRE DE DIOS"	
PROVINCIA:	TAMBOPATA	PLANO:	ESCRITORIO DE MADERA DOCENTE MADERA TORNILLO H=80CM	
DISTRITO:	TAMBOPATA	FECHA:	NOVIEMBRE-2024	
LOCALIDAD:	PALMA_REAL			
DISEÑO:	SGO-RO			
CAD:	SGO-RO	ESCALA:	INDICADA	LAMINA: <b>EMD-01B</b>