



MUNICIPALIDAD  
PROVINCIAL DE  
PAITA

ELABORADO:

JJPR

REVISOR:

SUB GERENCIA DE  
ESTUDIOS Y  
PROYECTOS

PROYECTO:

MANTENIMIENTO  
DEL PRONOEI  
MUNICIPAL I.E.I.M.  
ALMIRANTE  
MIGUEL GRAU,  
DISTRITO DE PAITA,  
PROVINCIA DE  
PAITA,  
DEPARTAMENTO  
DE PIURA

PLANO:

INSTALACIONES  
ELECTRICAS

FECHA:


MARZO DEL 2023

ESCALA:

INDICADA

LAMINA:

IS-1

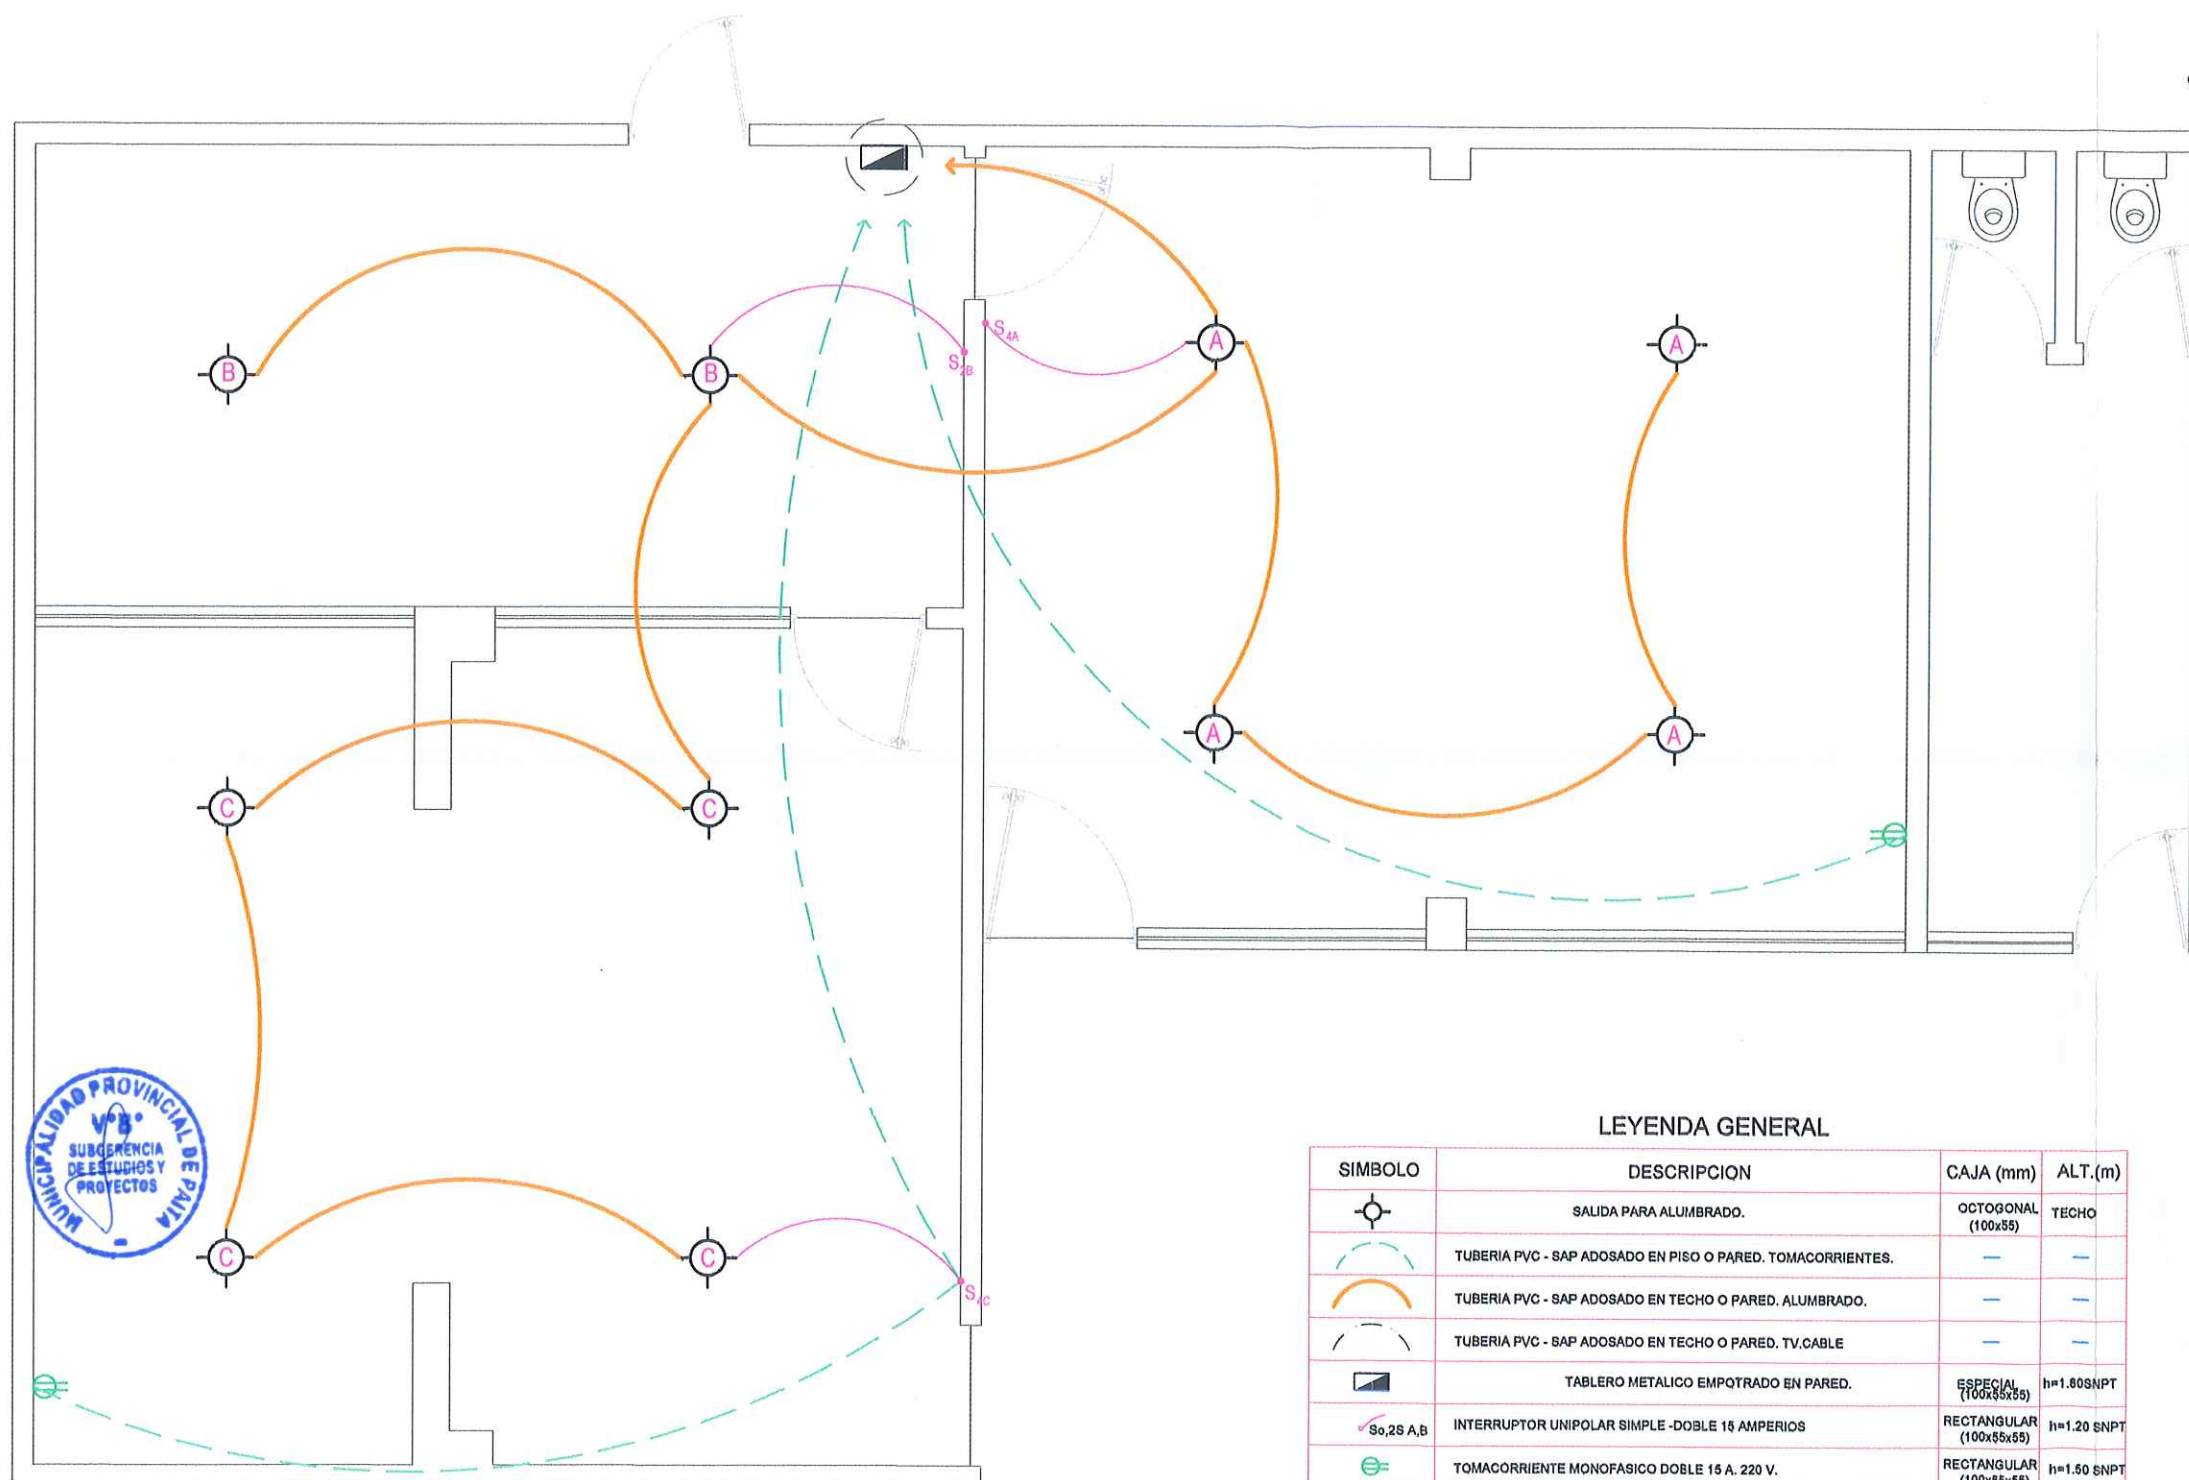

LUIS FERNANDO  
FERRAZ TANGA  
Ingeniero Civil  
CIP N° 19955

000053