




PROPIEDAD PRIVADA

A



B

1


2

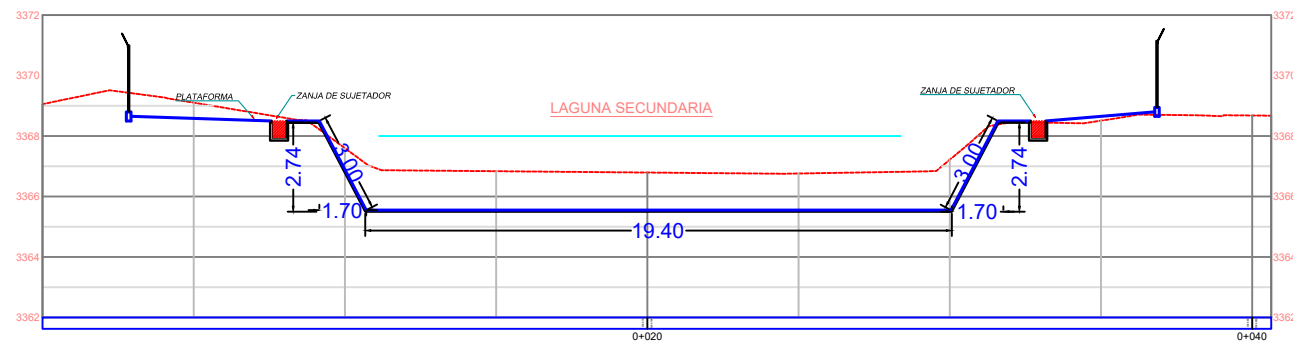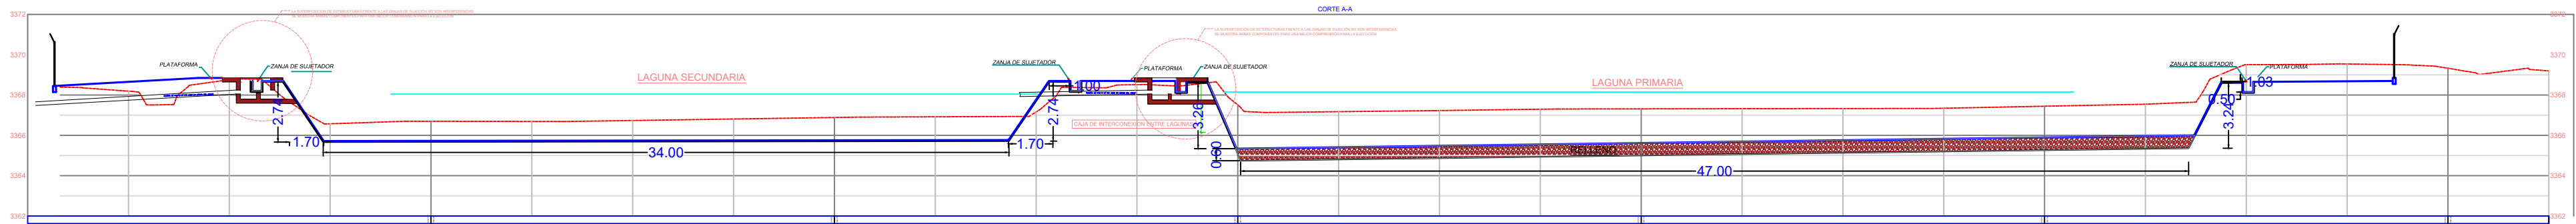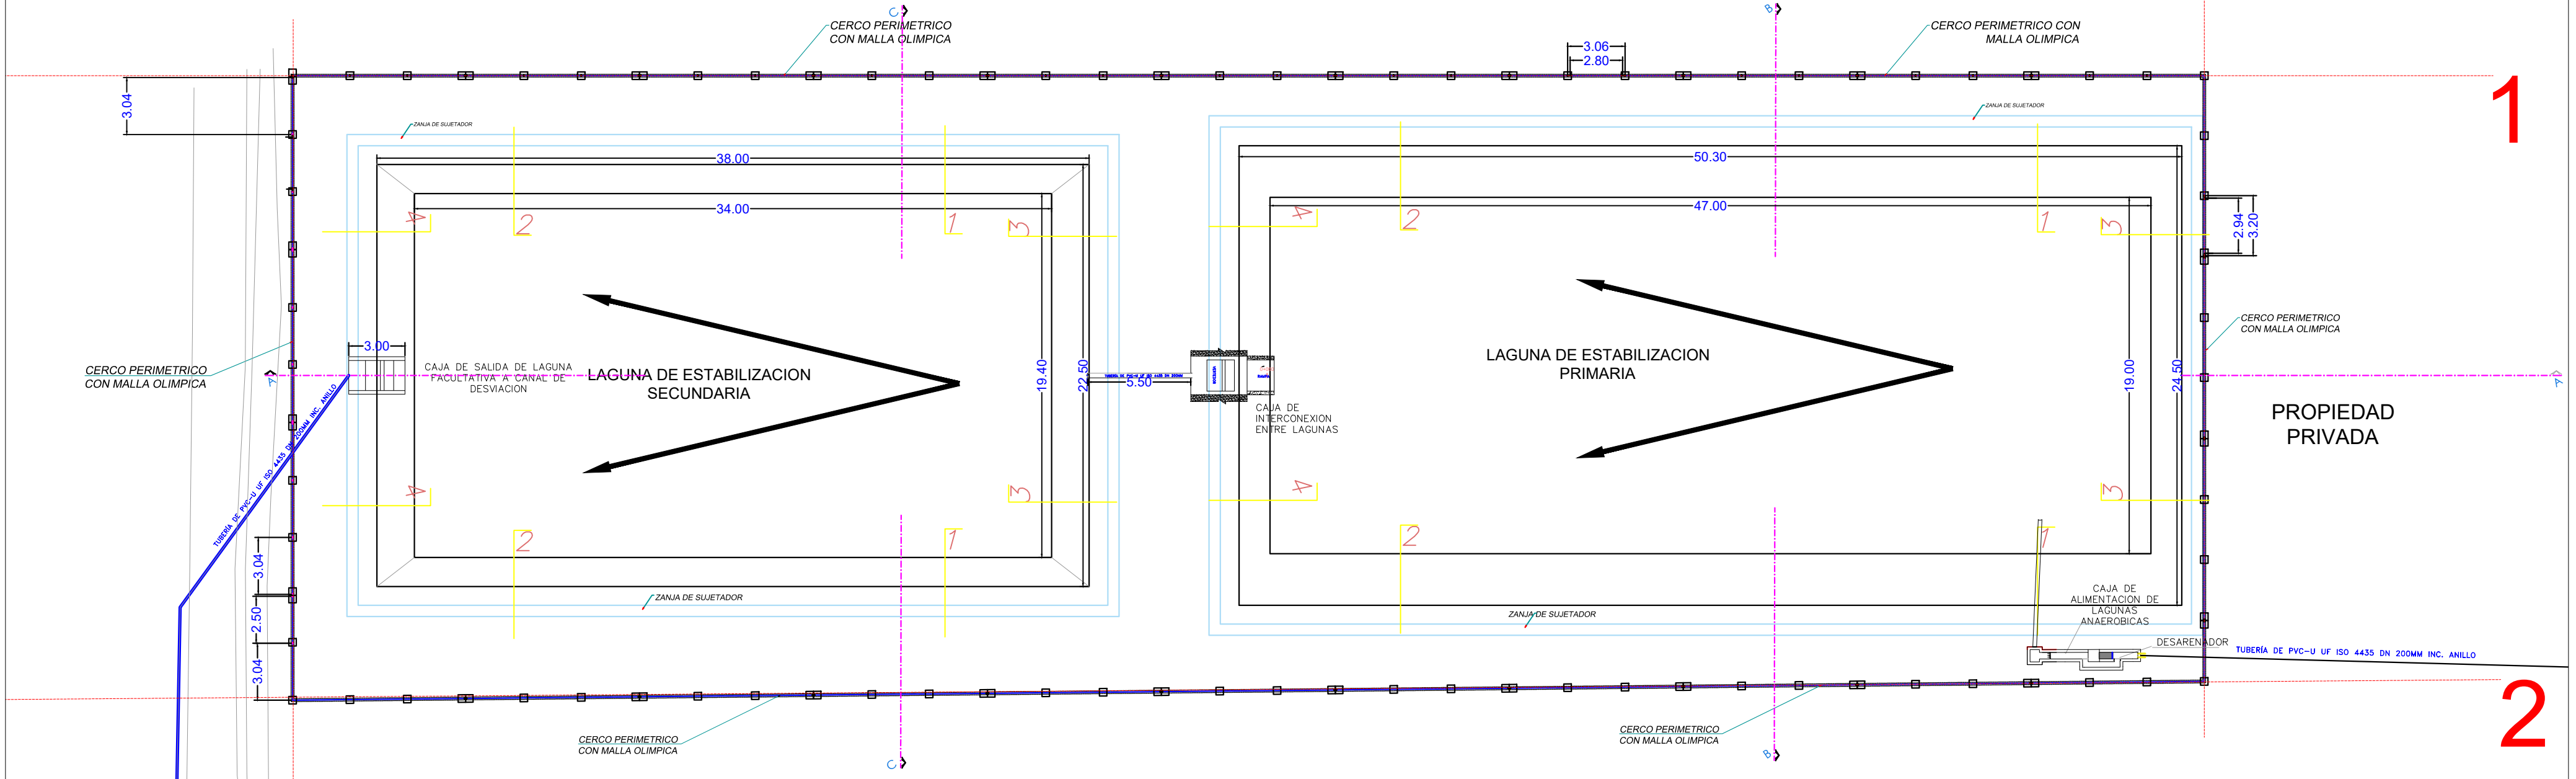


LAGUNA SECUNDARIA TALUD DE REFUERZO

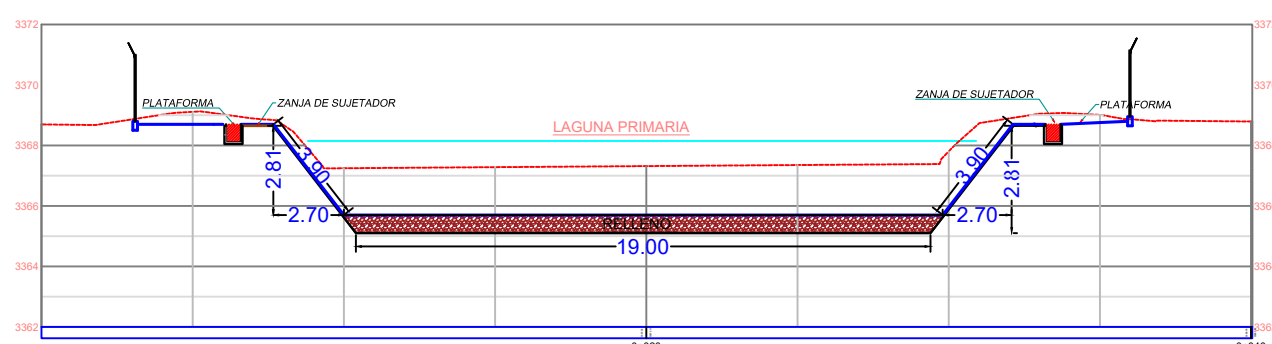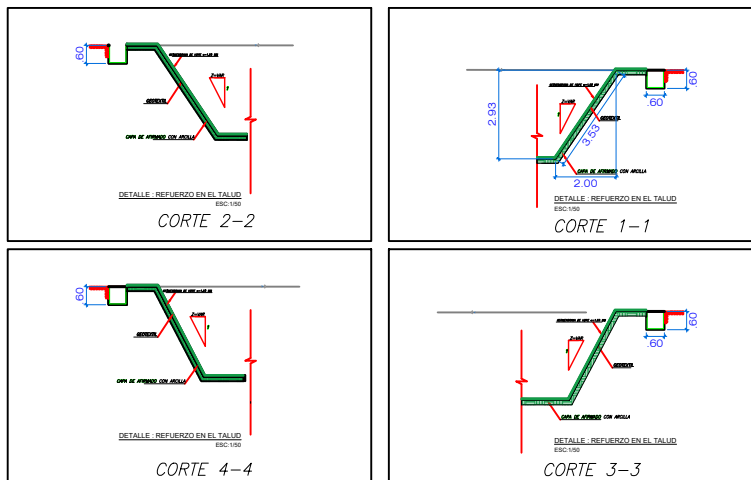

LAGUNA PRIMARIA TALUD DE REFUERZO

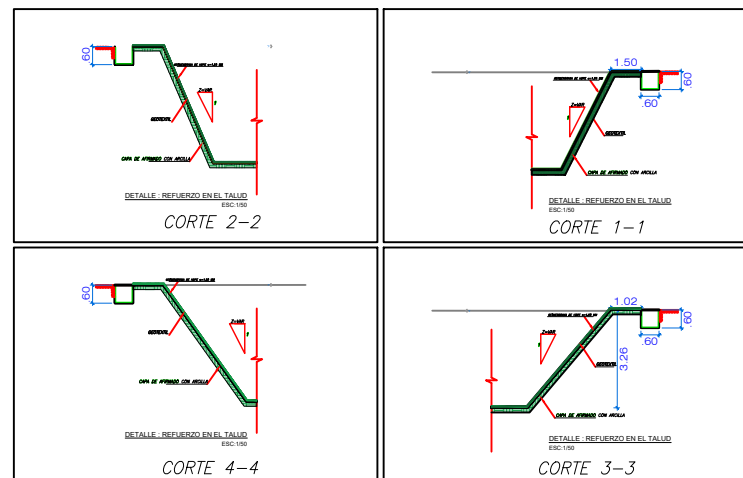

| | | |
|--|--------------------|---|
|  MUNICIPALIDAD PROVINCIAL DE ANTA | | |
| PROYECTO: "CONSTRUCCION DE CERCO PERIMETRICO; REMODELACION DE PTAR; EN EL(LA) SISTEMA DE SANEAMIENTO BASICO EN LA LOCALIDAD DE YUNGAQUI GRANDE, DISTRITO DE ANTA, PROVINCIA ANTA, DEPARTAMENTO CUSCO" | | |
| UBICACIÓN: LOCALIDAD DE YUNGAQUI GRANDE | | |
| REGIÓN: CUSCO | PROVINCIA: ANTA | DISTRITO: ANTA |
| ALCALDE: ELIAS COLLATUPA CHACON | | |
| ESPECIALIDAD: TOPOGRAFICO | | |
| PLANO: PLANTA LAGUNA 1 Y 2 PTAR YUNGAQUI | | |
| FIRMA Y SELLO DEL PROFESIONAL: | | ESCALA: 1/150 FECHA: FEBRERO 2024 LÁMINA: PP - 01 |