


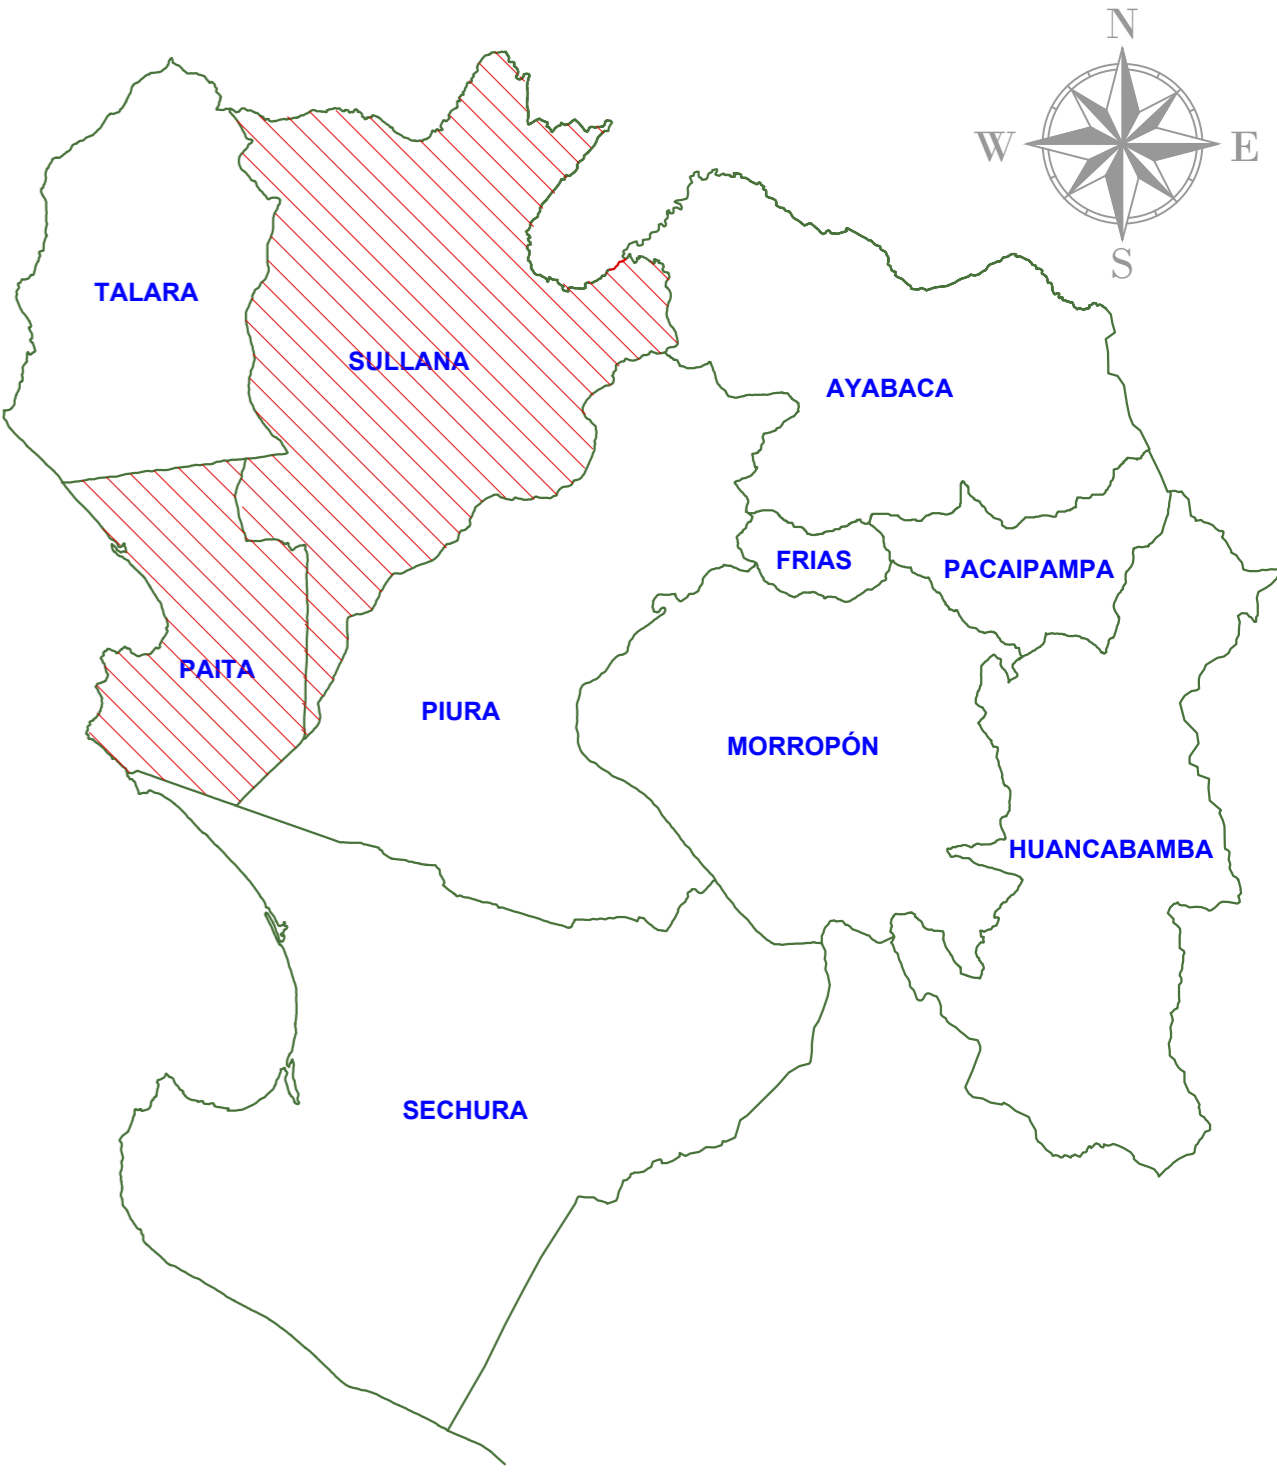

REGIÓN PIURA



UBICACIÓN EN DEPARTAMENTO


SIN ESCALA

LEYENDA

RIOS	
CARRETERA	
CANTERA	
CENTROS POBLADOS	

ESCALA: 1/20

ESCALA: 1/20

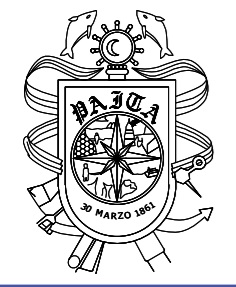

MUNICIPALIDAD PROVINCIAL
DE PAIZA

PROYECTO:
MEJORAMIENTO DE LOS SERVICIOS DE TRANSITABILIDAD VIAL Y PEATONAL EN EL A.H. ALEJANDRO TORRES VEGA, PARTE ALTA DEL DISTRITO DE PAIZA -
PROVINCIA DE PAIZA - DEPARTAMENTO DE PIURA" CON CUI 2492965

PROYECTISTA:

DIBUJO Y DISEÑO:

REVIS:

APRUEBA:

PLANO:

UBICACIÓN CANTERAS

REGION: PIURA
PROVINCIA: PAIZA
DISTRITO: PAIZA

ESCALA: INDICADA
FECHA: OCTUBRE-2023

LAMINA:

UC -01