





PUERTA TIPO I

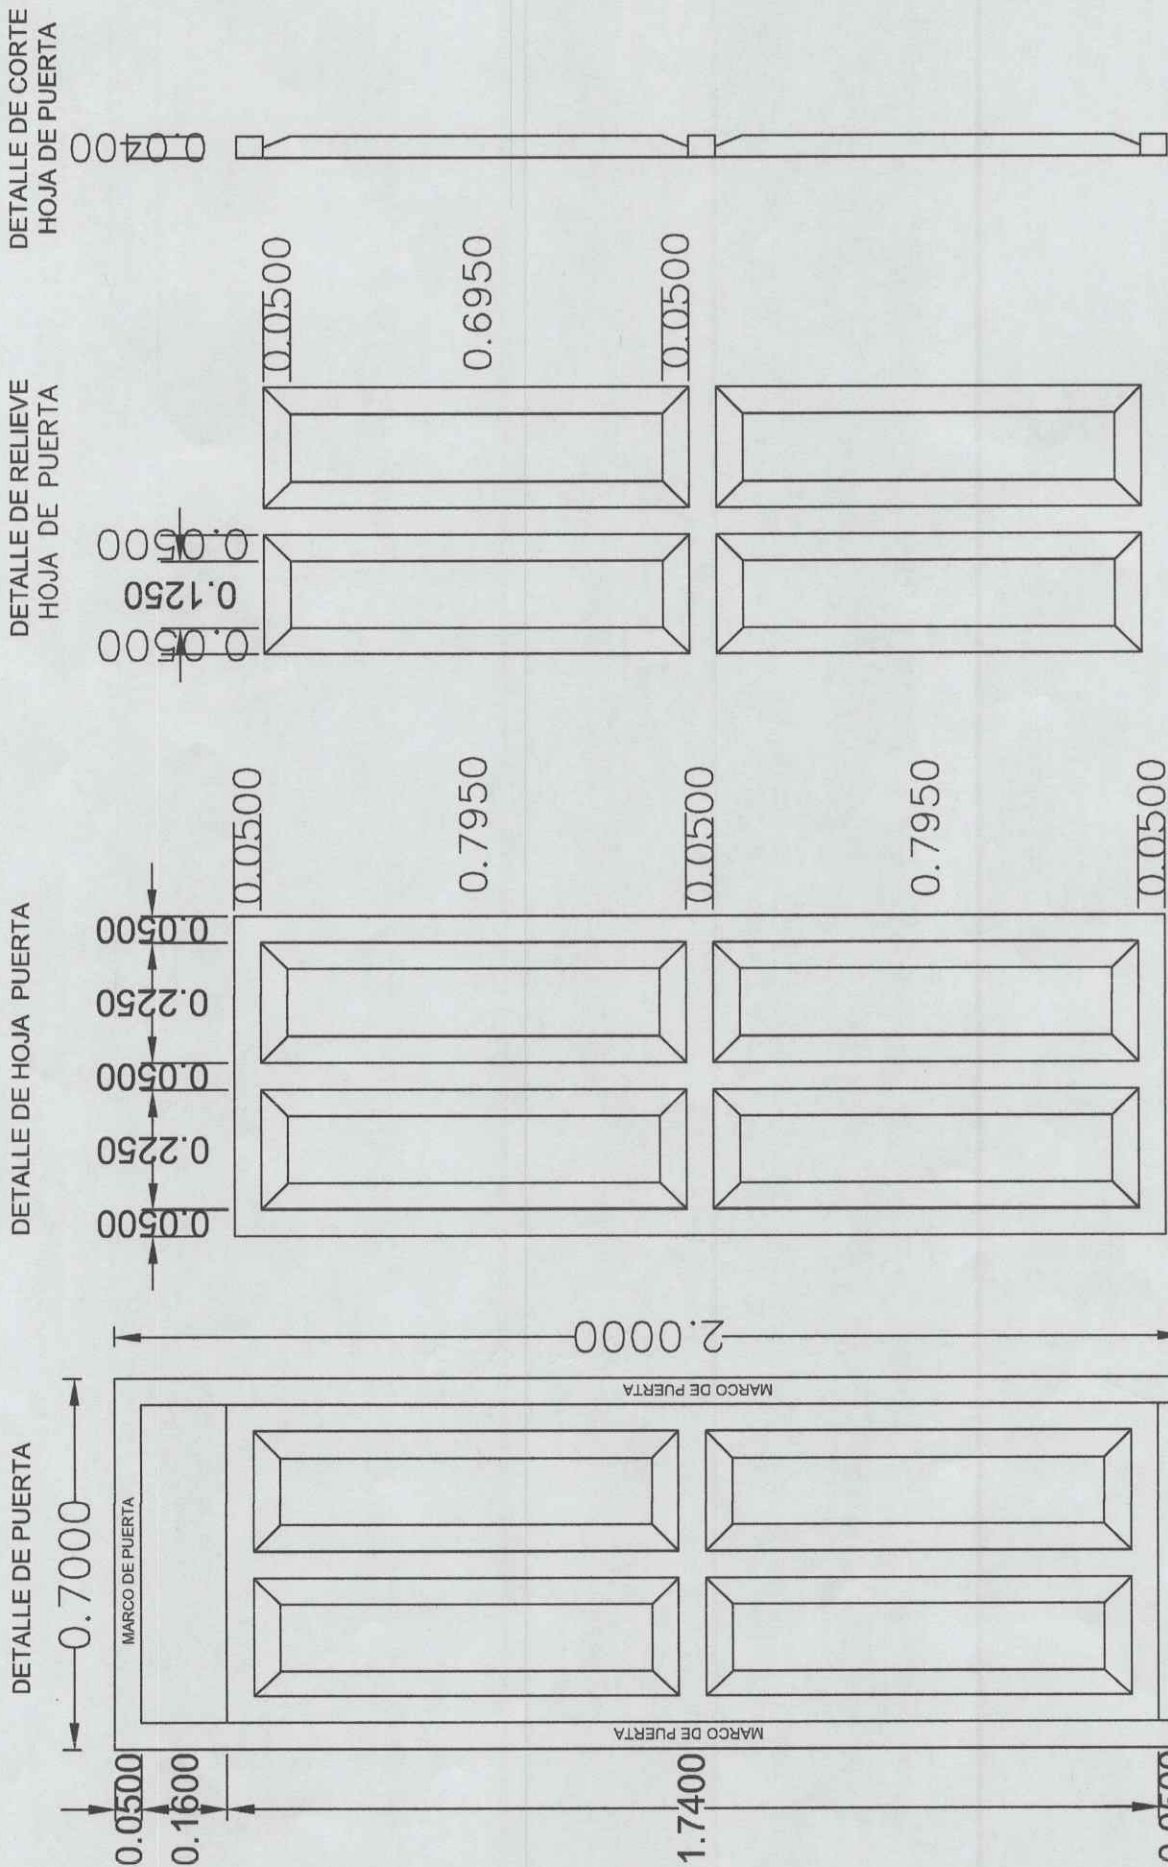

MUNICIPALIDAD DISTRITAL DE SANTA TERESA
LA CONVENCIÓN
Ing. Jose Luis Meza Galliano
RESIDENTE DE OBRA
CIP N° 215427

MUNICIPALIDAD DISTRITAL DE SANTA TERESA
LA CONVENCIÓN
CARLOS ALBERTO BACON RAMIREZ
CIP N° 63710
SUPERVISOR DE OBRA

PUERTA TIPO II

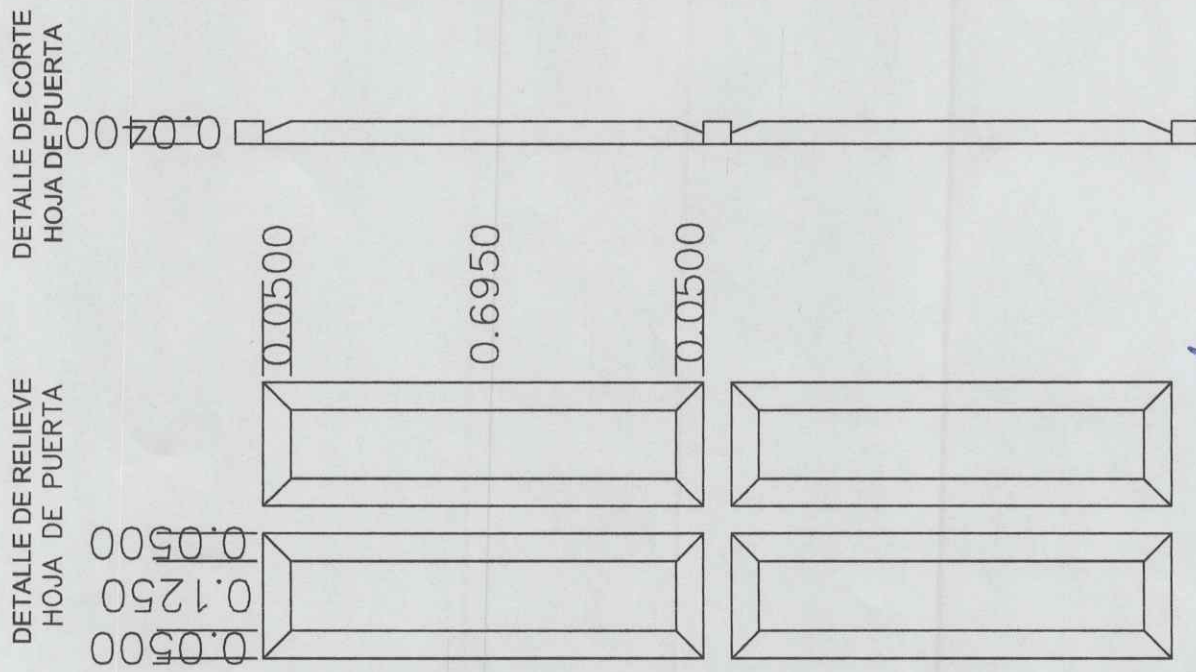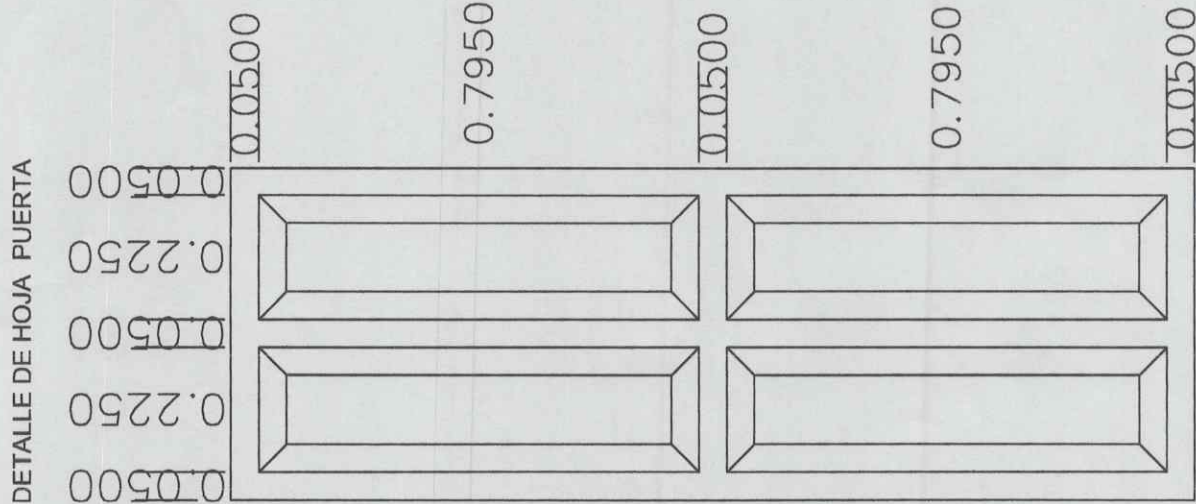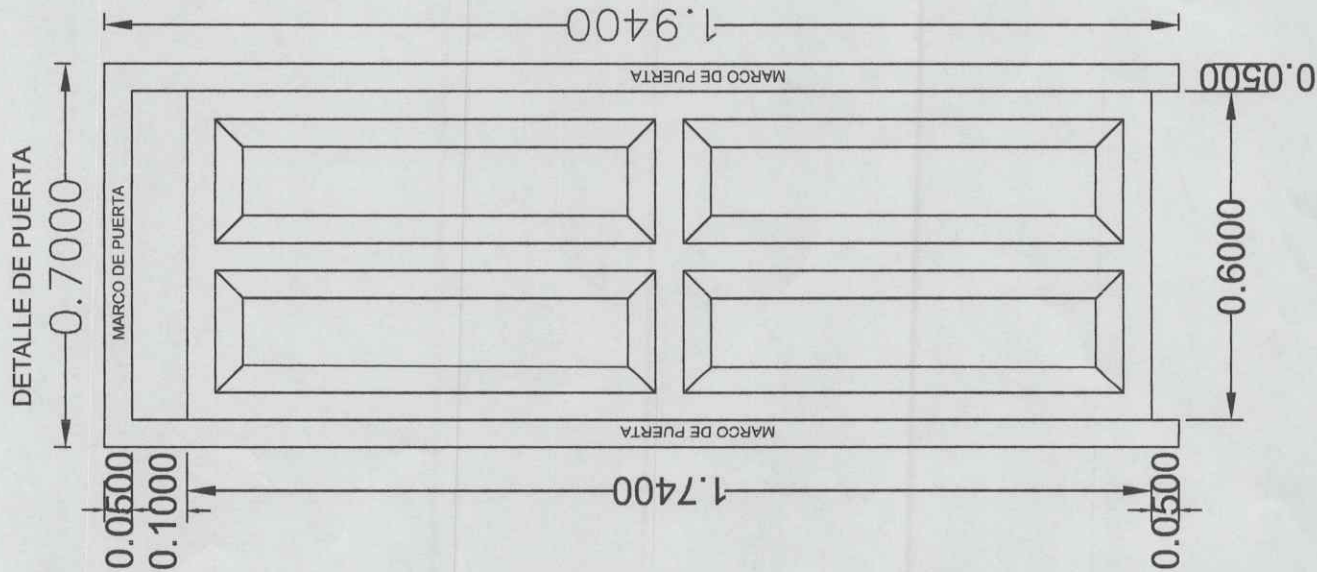

DETALLE DE CORTE
HOJA DE PUERTA


MUNICIPALIDAD DISTRITAL DE SANTA TERESA
LA CONVENCIÓN - CUSCO

Ing. Jose Luis Meza Gallanc
RESIDENTE DE OBRA
CIP 215427

MUNICIPALIDAD DISTRITAL DE SANTA TERESA
LA CONVENCIÓN - CUSCO

Ing. CARLOS BERTO BACON RAMIREZ
CIP 215427
SUPERVISOR DE OBRA

PUERTA TIPO III

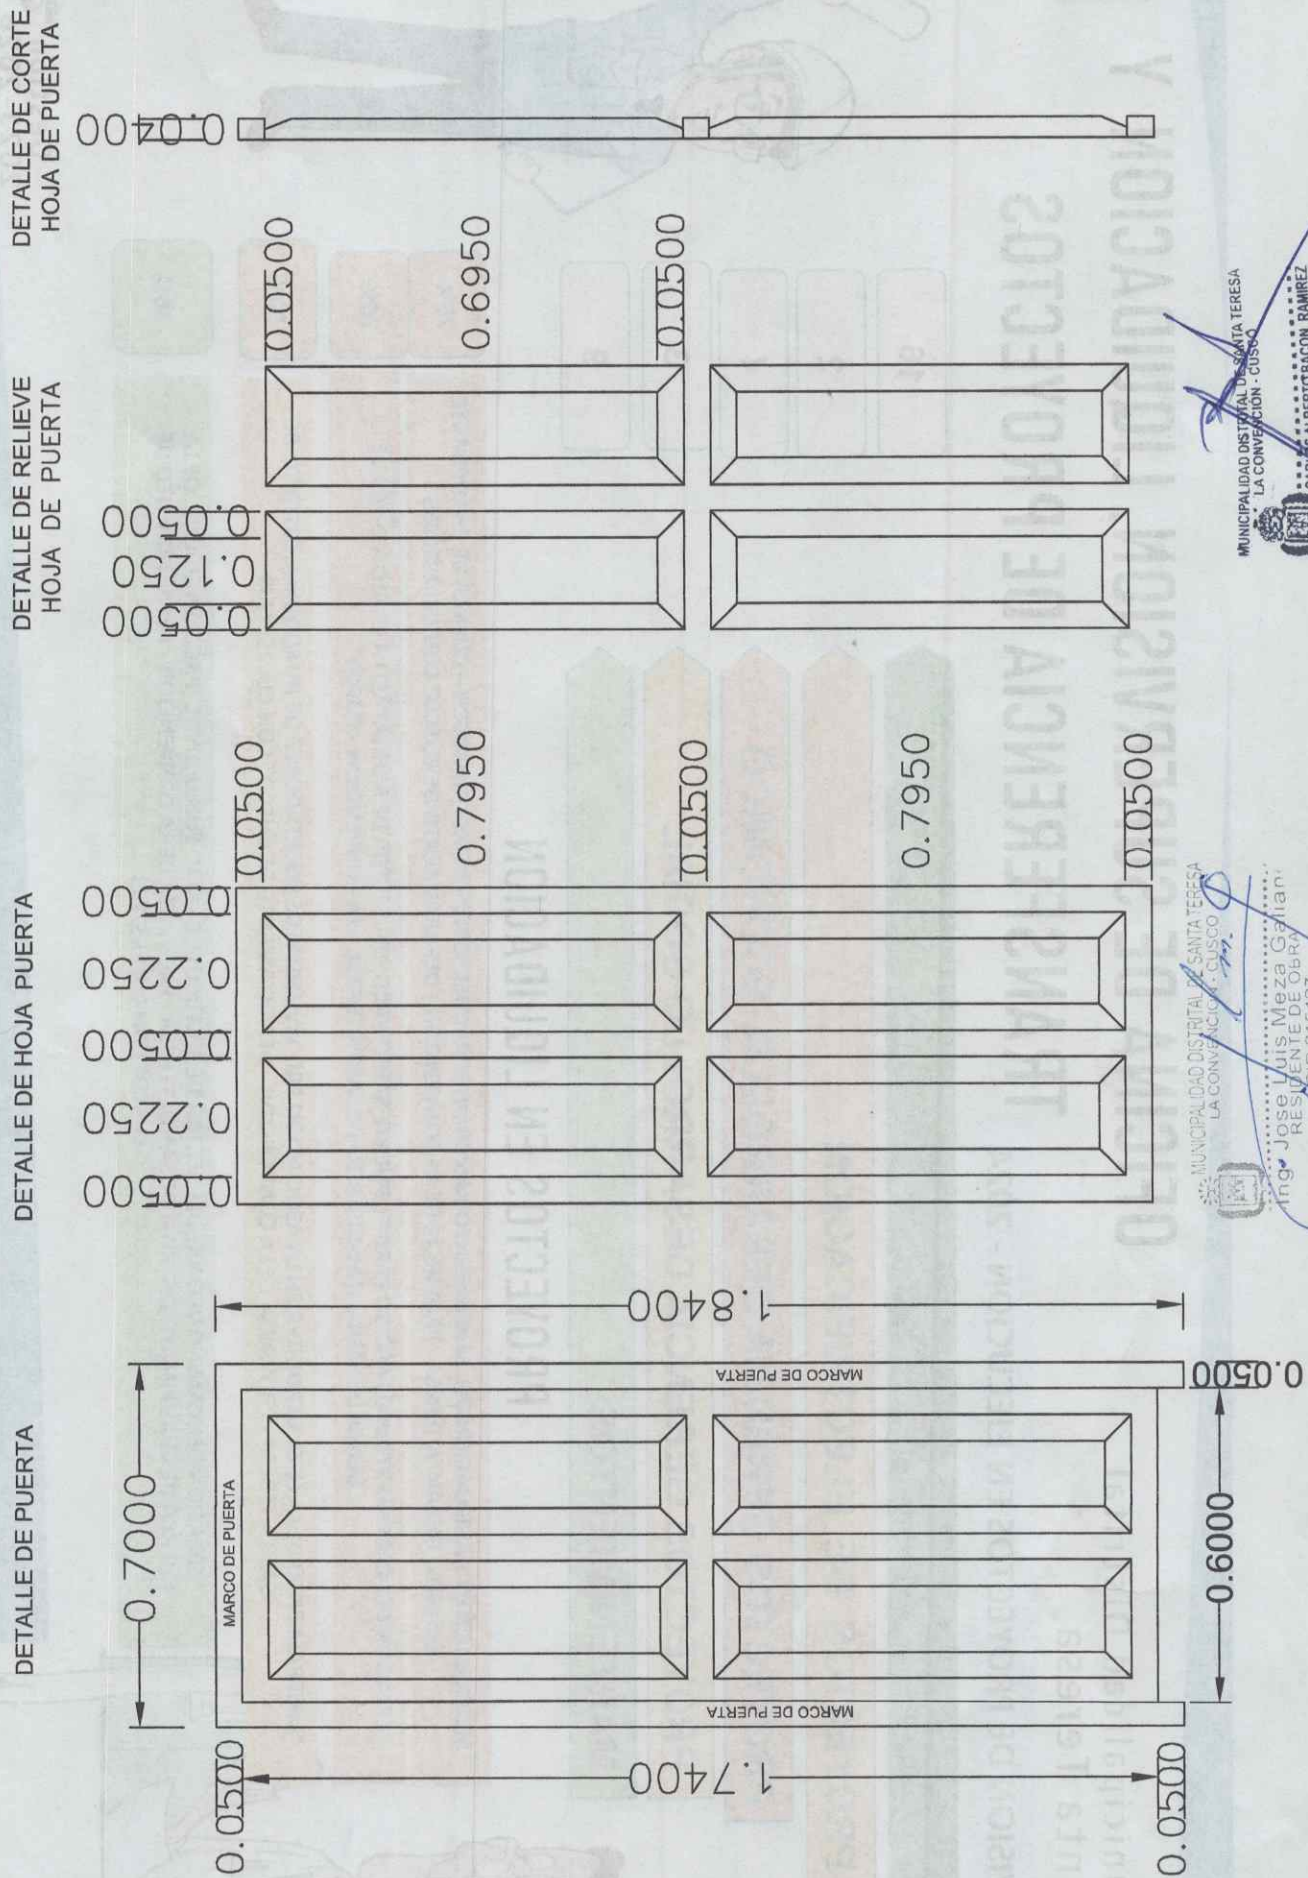

MUNICIPALIDAD DISTRITAL DE SANTA TERESA
LA CONVENCION - CUSCO

Ing. José Luis Meza Gallan
RESPONSABLE DE OBRA
CIP 216427

MUNICIPALIDAD DISTRITAL DE SANTA TERESA
LA CONVENCION - CUSCO

Ing. Carlos Alberto Baco Ramirez
SUPERVISOR DE OBRA
CIP 7779