

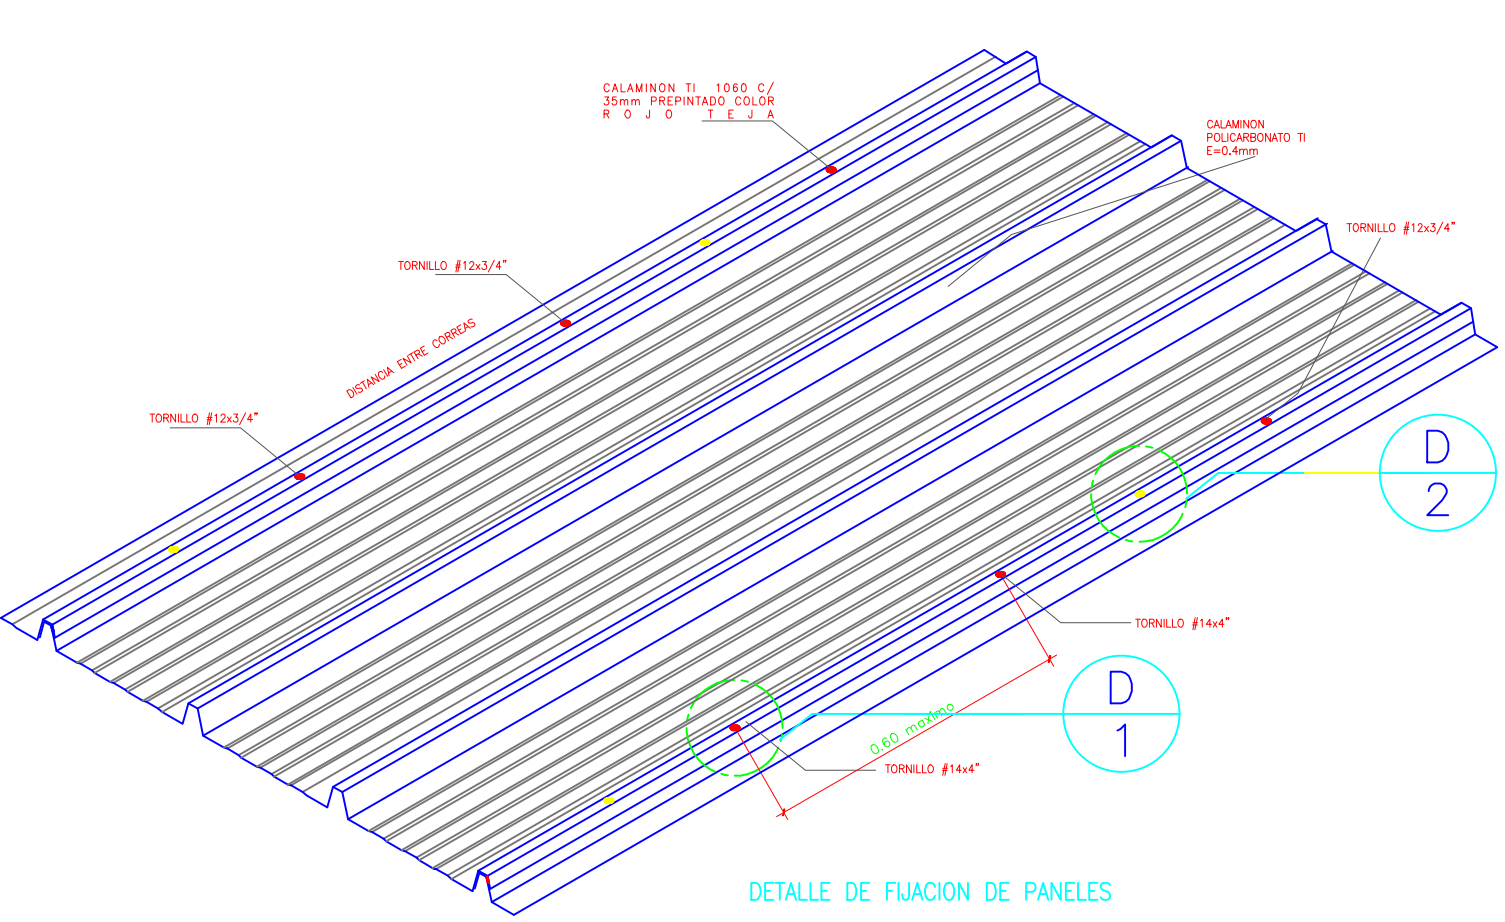


OBSERVACIONES:
- La distancia entre el soporte de canaletas es de 1.50M

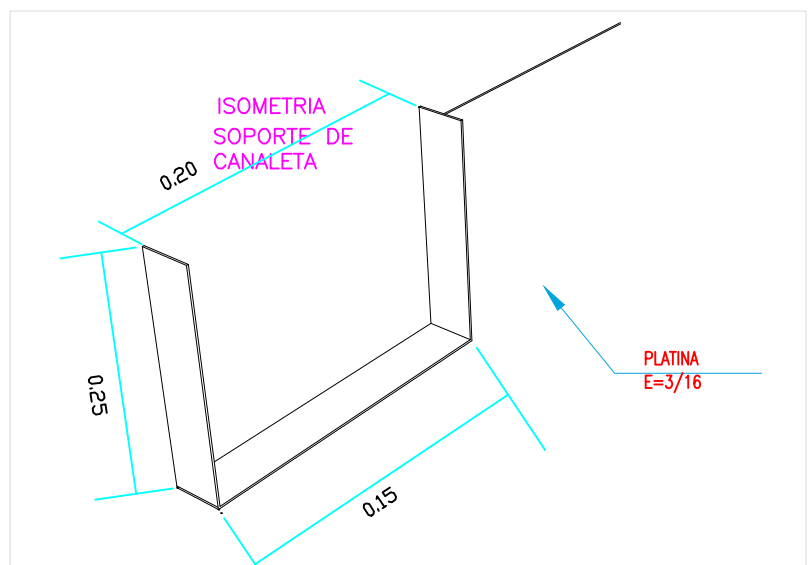


DETALLE DE FIJACION DE PANELES

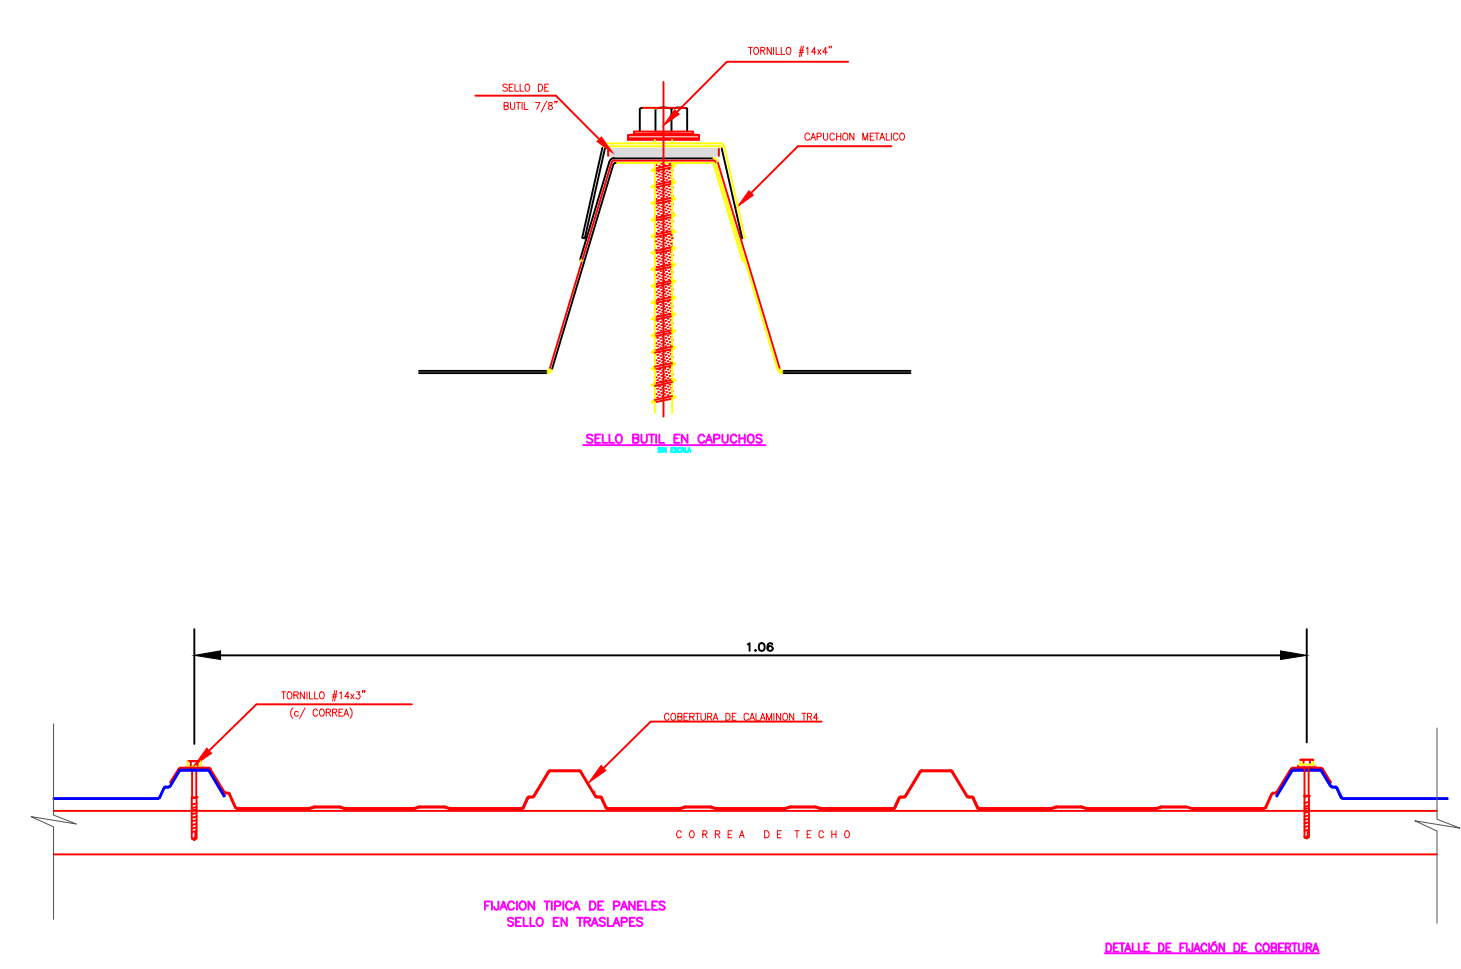

FIJACION TIPICA DE PANELES SELLO EN TRASLAPES

DETALLE DE FIJACION DE COBERTURA

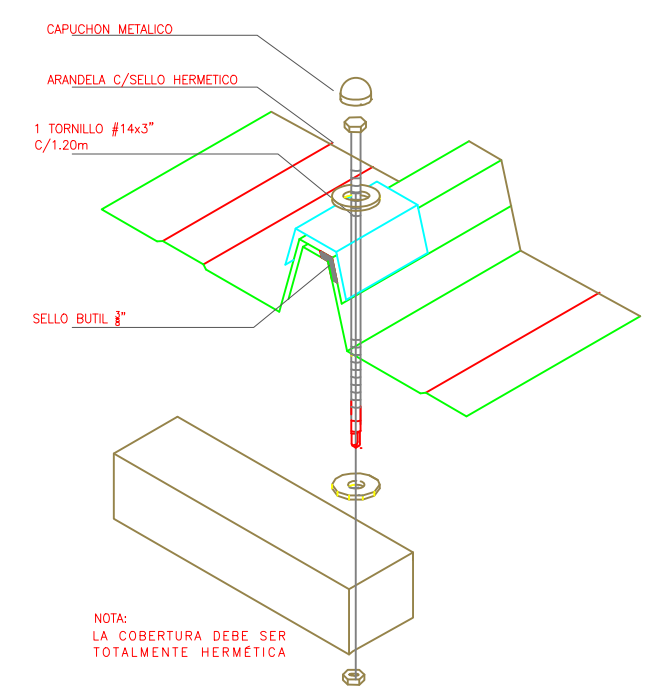

DETALLE DE UNION PANEL Y CORREA

MUNICIPALIDAD PROVINCIAL DE PAUCARTAMBO

SUB GERENCIA DE INFRAESTRUCTURA

OBSERVACIONES:

ESPECIALIDAD:
ARQUITECTURA

PLANO:
REPLANTEO- COBERTURA Y DETALLE DE CANALETAS

PROYECTO:
MEJORAMIENTO DEL SERVICIO DE LIMPIEZA PUBLICA EN LA LOCALIDAD DE PAUCARTAMBO, DISTRITO DE PAUCARTAMBO, PROVINCIA DE PAUCARTAMBO-CUSCO

RESIDENTE:
ING. EDUARDO ARTEMIO PARI PALI
INSPECTOR:
ING. ABELARDO QUISPE CHOCUE

UBICACION:
PAUCARTAMBO

LOCALIZACION:
DISTRITO: PAUCARTAMBO
PROVINCIA: PAUCARTAMBO
REGION: CUSCO

BOLETO:
GAV

FECHA:
SEPTIEMBRE 2024

ESCALA:
INDICADAS

LAMINA:
CG-04