

9460000

9470000

9480000

9490000

520000

530000

540000

550000

560000

520000


530000

540000

550000

560000

MUNICIPALIDAD DEL DISTRITO DE QUERECOTILLO	
GERENCIA DE DESARROLLO URBANO E INFRAESTRUCTURA	
UBICACIÓN	PLANO:
DISTRITO: QUERECOTILLO	PLANO DE UBICACIÓN DEL DISTRITO DE QUERECOTILLO
PROVINCIA: SULLANA	
REGIÓN: PIURA	
SISTEMA DE COORDENADAS ESCALA	
PROYECCIÓN: UTM	1/40,000
ZONA: 17 Sur	
COORDENADAS: UTM-84	FECHA: 2023

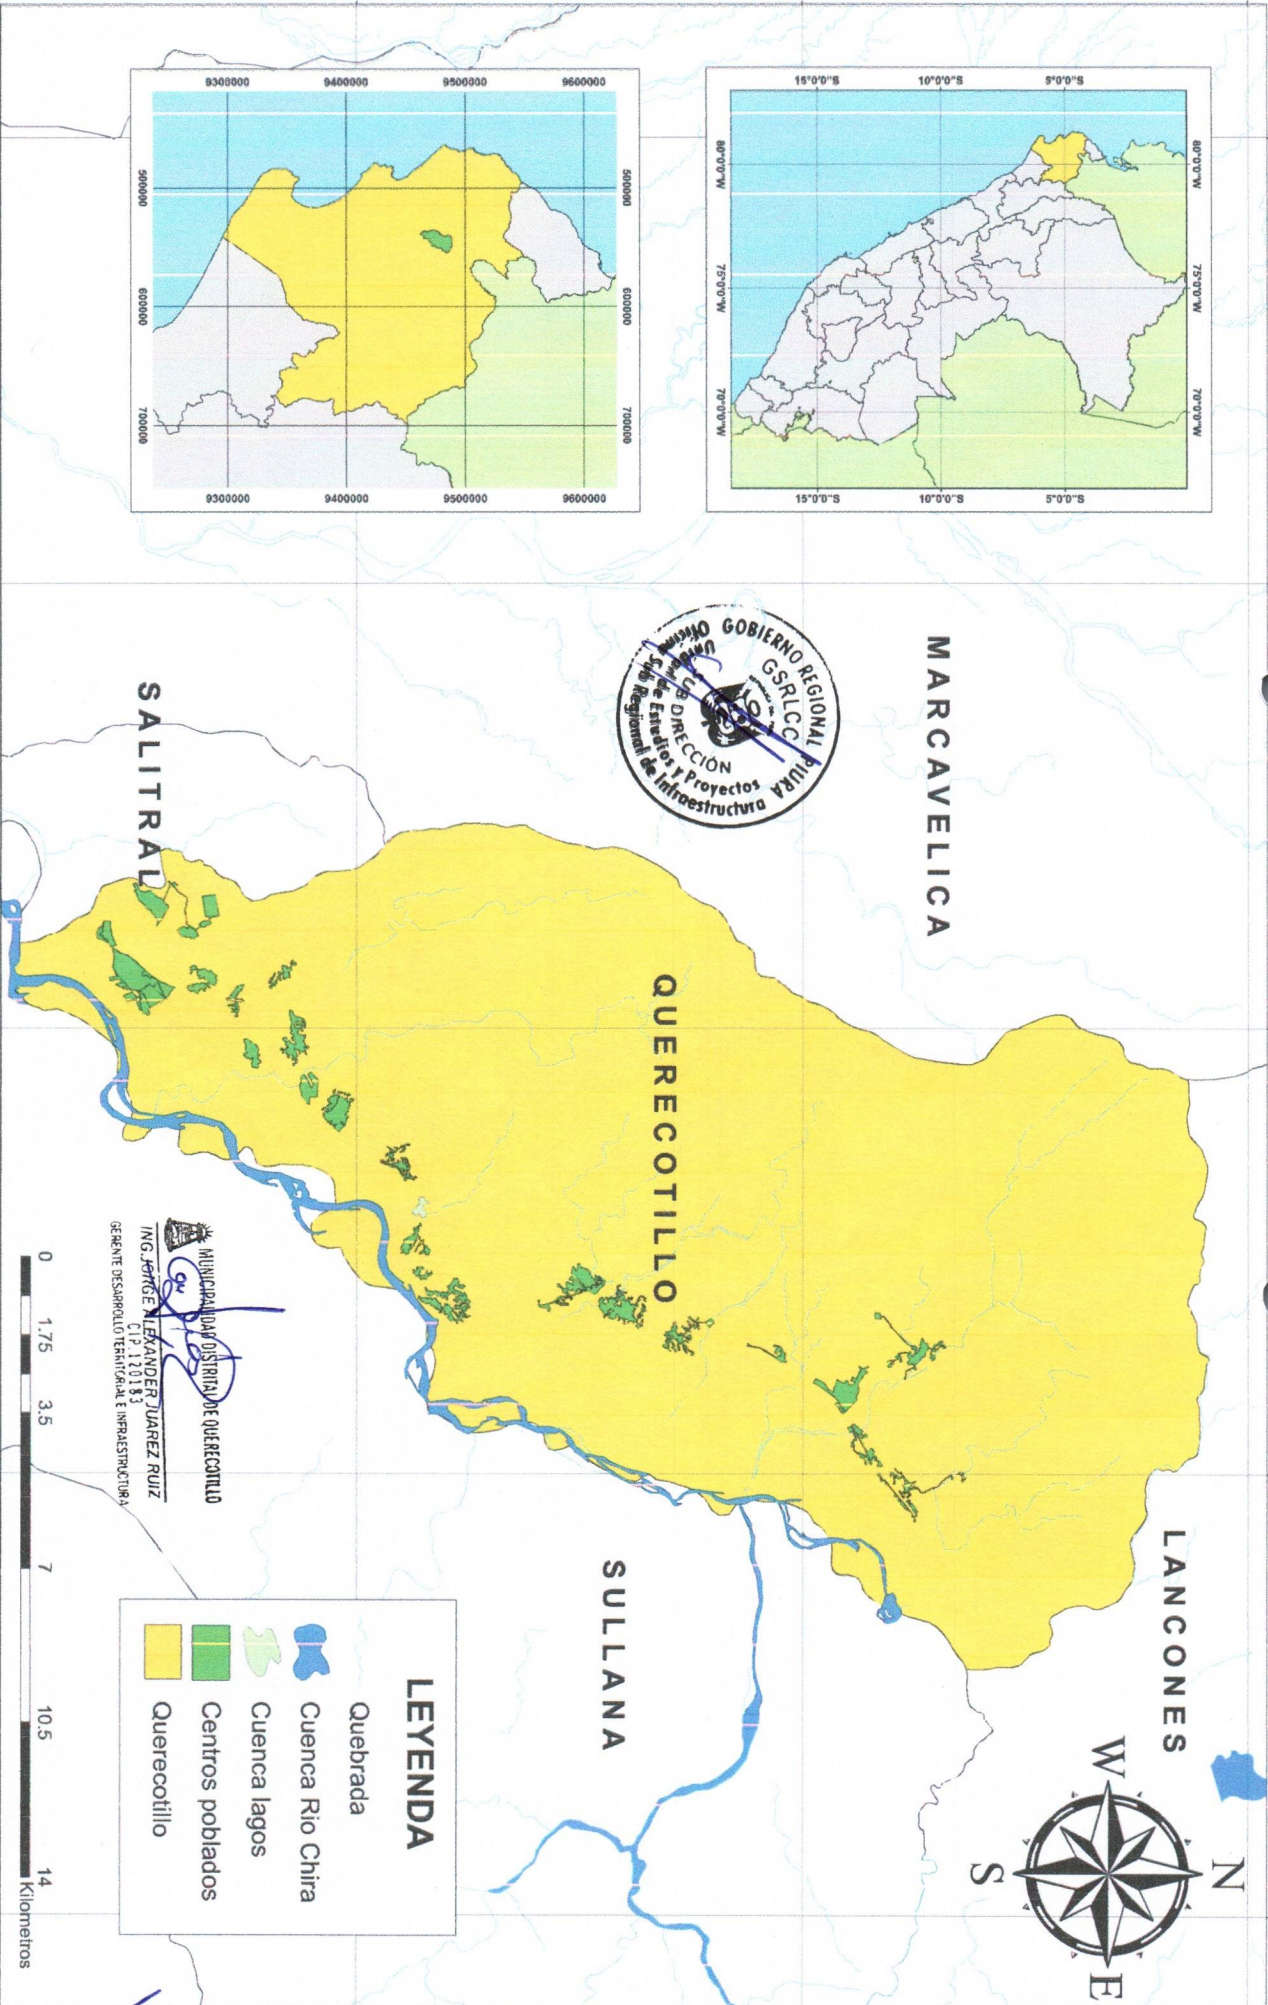

547500

548000





548500

549000

9481500

9481000

9480500

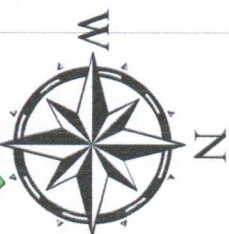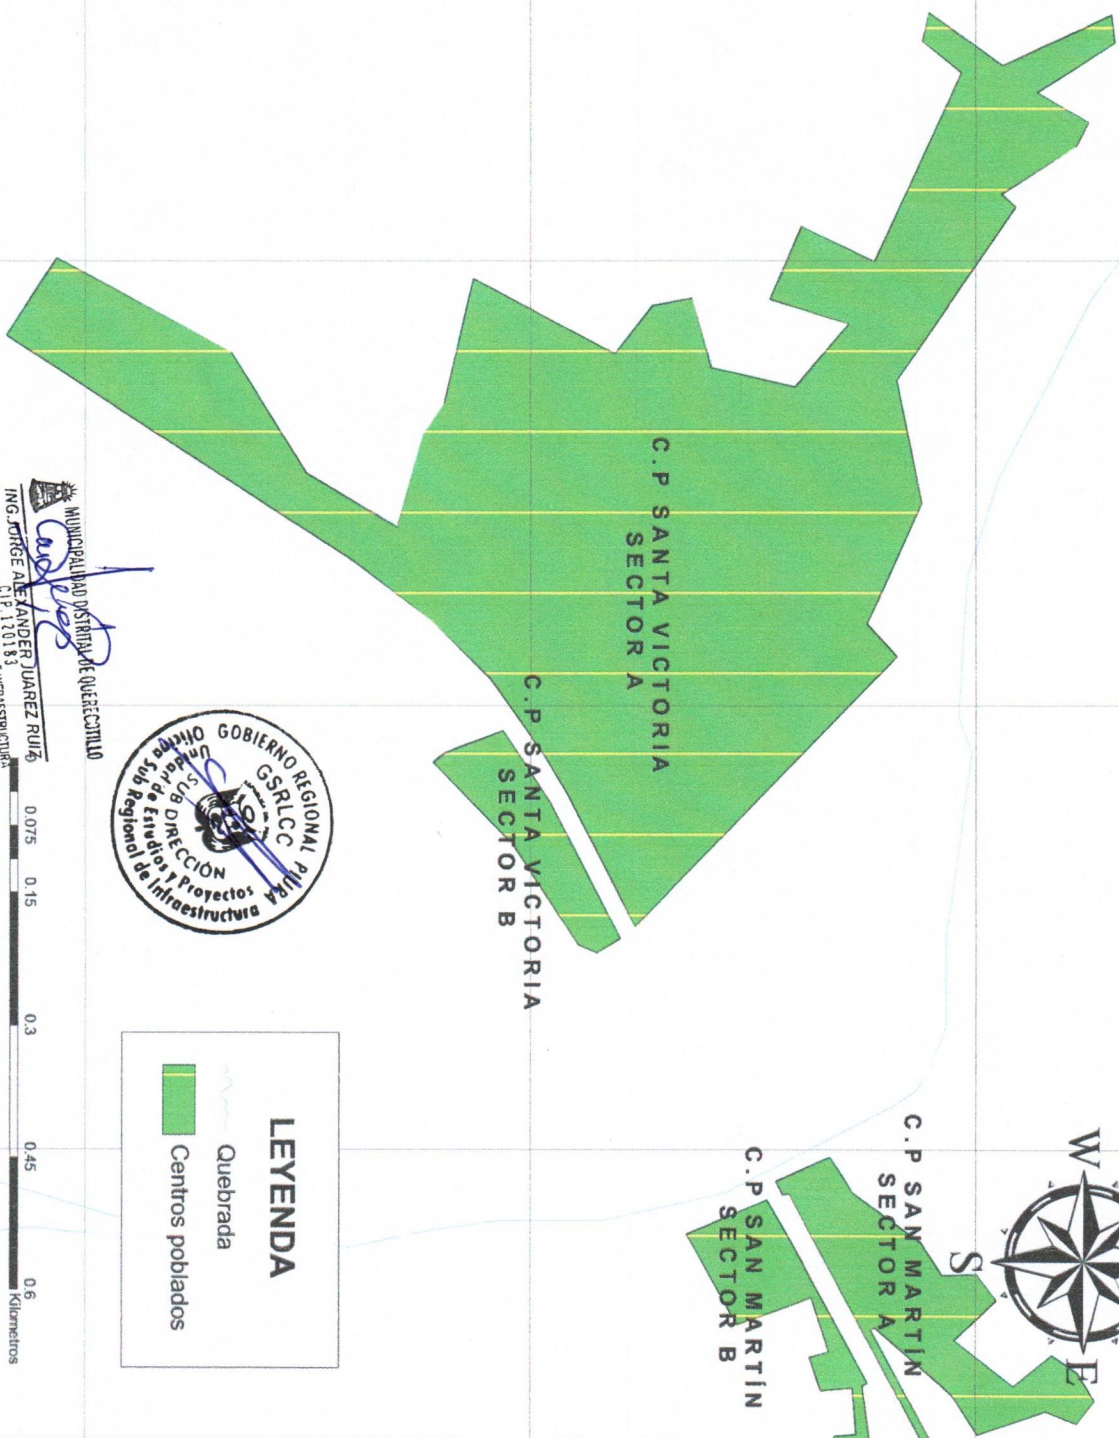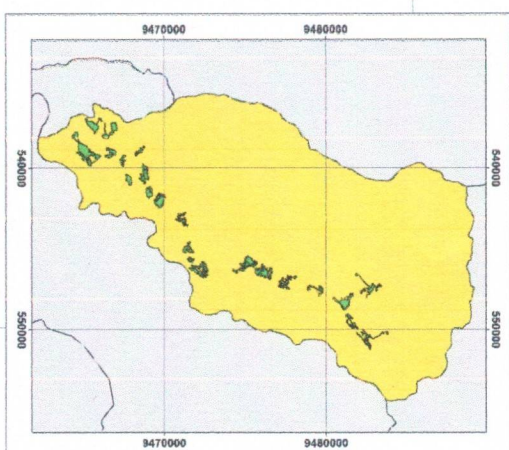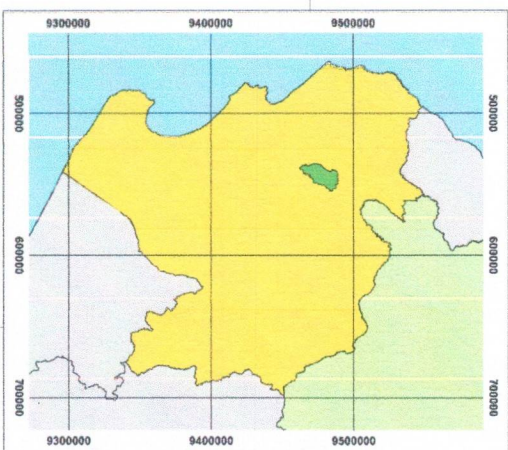

MUNICIPALIDAD DISTRITO DE QUERECOTILLO
ING. JORGE ALEXANDER JUAREZ RUIZ
CIP 120183
GERENTE DESARROLLO TERRITORIAL E INFRAESTRUCTURA



MUNICIPALIDAD DEL DISTRITO DE QUERECOTILLO

GERENCIA DE DESARROLLO URBANO E

INFRAESTRUCTURA

UBICACIÓN

DISTRITO: QUERECOTILLO

PROVINCIA: SULLANA

REGIÓN: PIURA

PLANO:

PLANO DE UBICACIÓN DEL CENTRO

POBLADO SANTA VICTORIA

SISTEMA DE COORDENADAS ESCALA

PROYECCIÓN: UTM

ZONA: 17 Sur

COORDENADAS: UTM-84

1/2.000

FECHA:

2023

547500

548000

548500

549000

9480500

9481000

9481500

9480700

9481000

9481300

9481600


548000

548300

548600

548900

549200

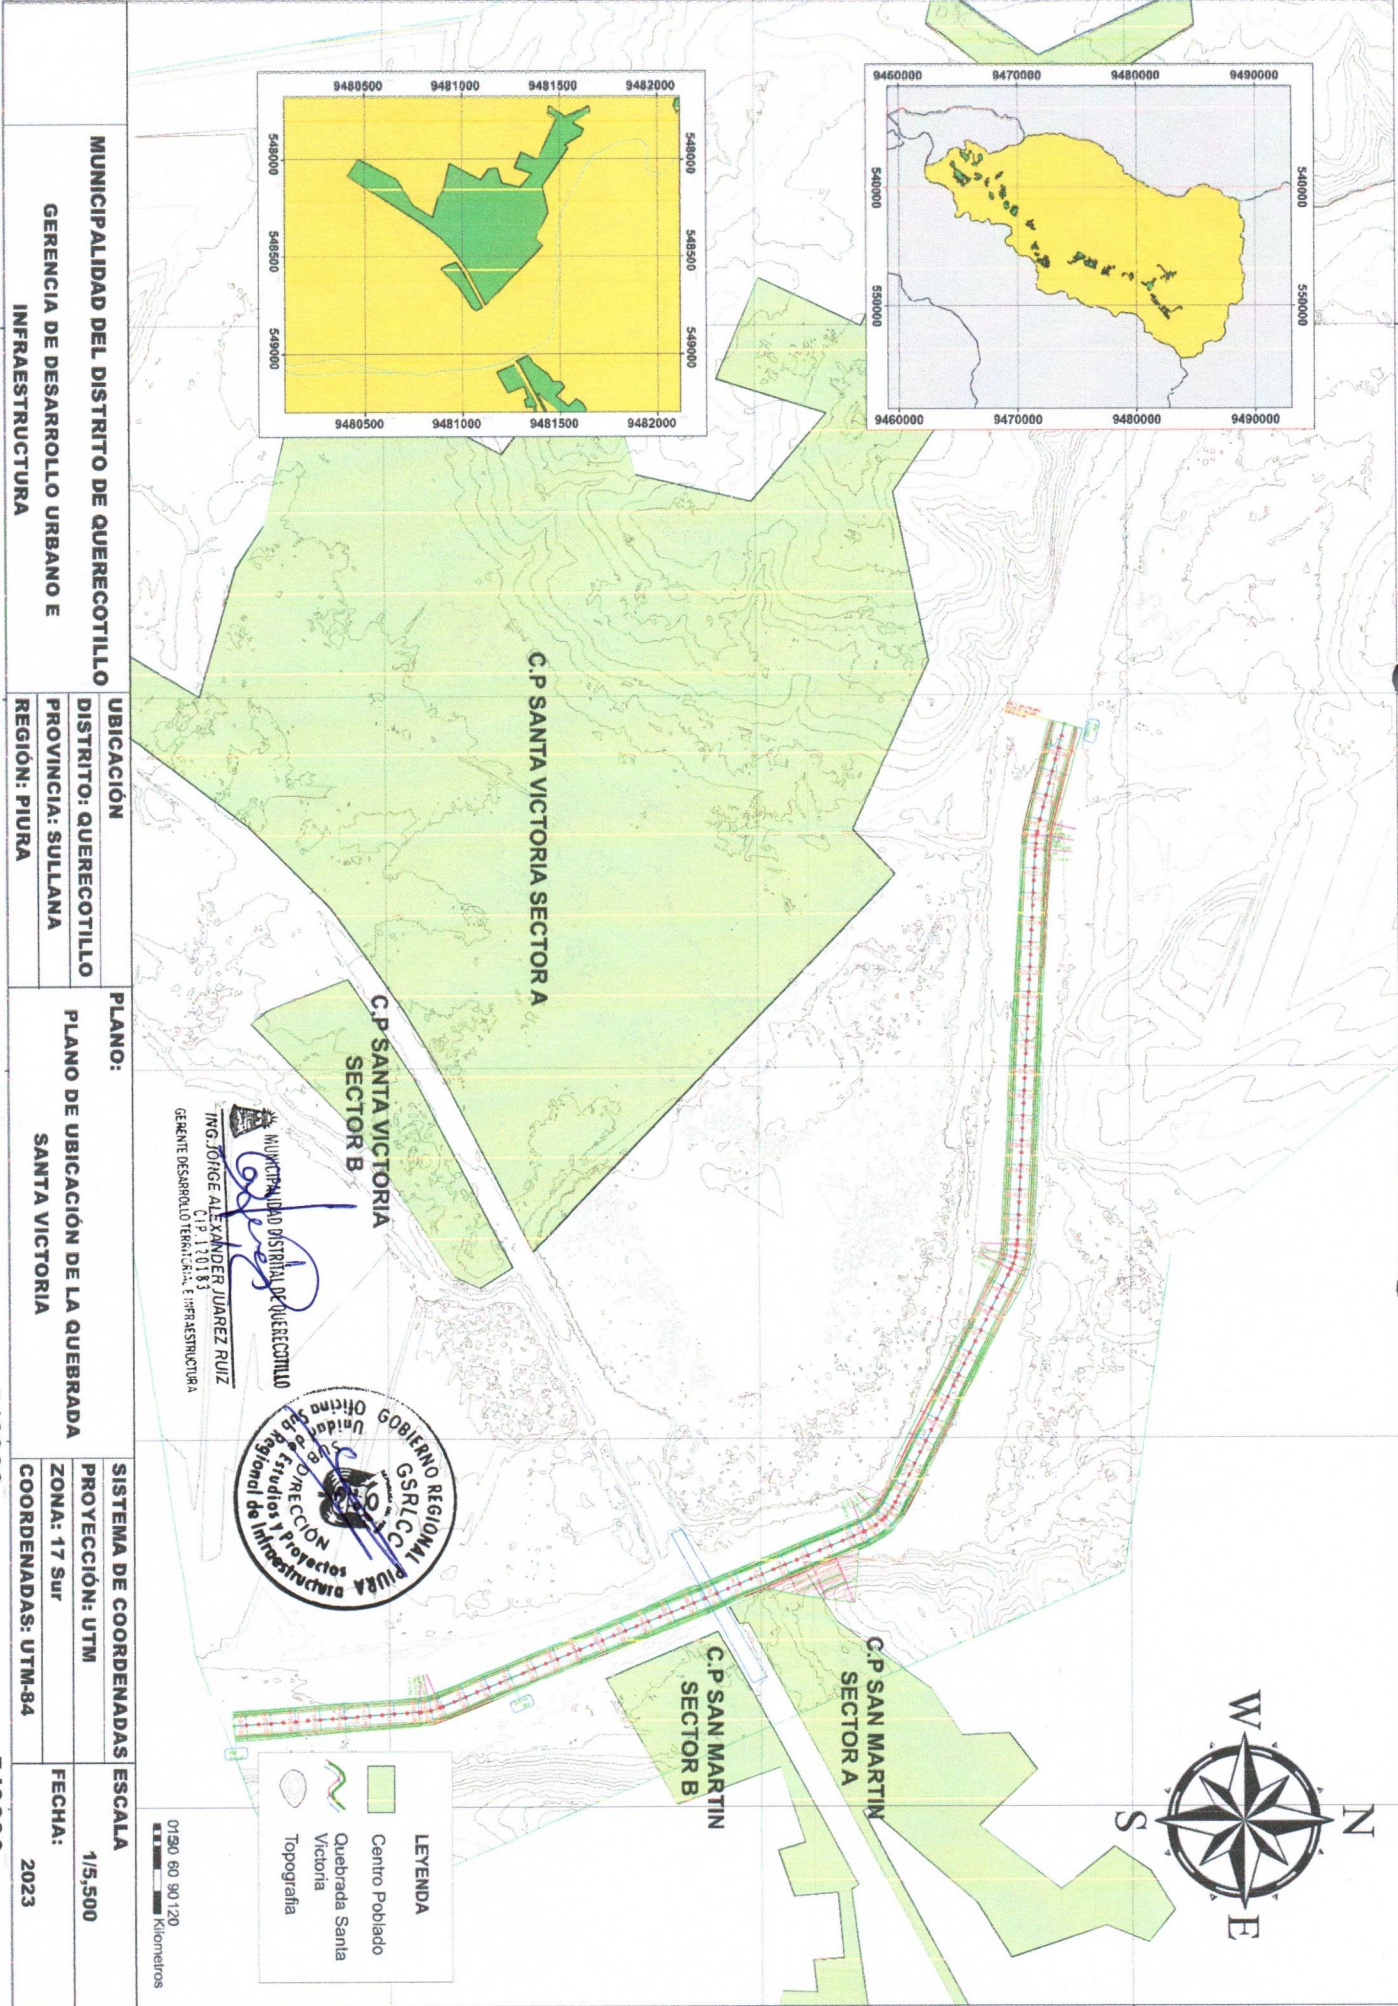

MUNICIPALIDAD DEL DISTRITO DE QUERECOTILLO

GERENCIA DE DESARROLLO URBANO E

INFRAESTRUCTURA

UBICACIÓN

DISTRITO: QUERECOTILLO

PROVINCIA: SULLANA

REGIÓN: PIURA

PLANO:

PLANO DE UBICACIÓN DE LA QUEBRADA

SANTA VICTORIA

SISTEMA DE COORDENADAS ESCALA

PROYECCIÓN: UTM

ZONA: 17 Sur

COORDENADAS: UTM-84

FECHA:

1/5,500

2023

MUNICIPALIDAD DISTRITAL DE QUERECOTILLO
ING. JOHGE ALEXANDER JUAREZ RUIZ
CIP 120183
GERENTE DESARROLLO TERRITORIAL E INFRAESTRUCTURA



0750 80 90120
Kilómetros

9480700

9481000

9481300

9481600

000000000

PLANO DE PLANTA

C.P. SANTA VICTORIA SECTOR A

C.P. SANTA MARTIN SECTOR A

C.P. SANTA MARTIN SECTOR B

GOBIERNO REGIONAL GSRLO
Unidad de Estudios y Proyectos
DIRECCION Regional de Infraestructura

PERFIL LONGITUDINAL

PROGRESIVA

ALDE CORRE

ALDE RELLENO

0+000

0+020

0+040

0+060

0+080

0+100

0+120

0+140

0+160

0+180

0+200

0+220

0+240

0+260

0+280

0+300

0+320

0+340

0+360

0+380

0+400

0+420

0+440

0+460

0+480

0+500

0+520

0+540

0+560

0+580

0+600

0+620

0+640

0+660

0+680

0+700

0+720

0+740

0+760

0+780

0+800

0+820

0+840

0+860

0+880

0+900

0+920

0+940

0+960

0+980

1+000

1+020

1+040

1+060

1+080

1+100

1+120

1+140

1+160

1+180

1+200

1+220

1+240

1+260

1+280

1+300

1+320

1+340

1+360

1+380

1+400

1+420

1+440

1+460

1+480

1+500

1+520

1+540

1+560

1+580

1+600

1+620

1+640

1+660

1+680

1+700

1+720

1+740

1+760

1+780

1+800

1+820

1+840

1+860

1+880

1+900

1+920

1+940

1+960

1+980

2+000

2+020

2+040

2+060

2+080

2+100

2+120

2+140

2+160

2+180

2+200

2+220

2+240

2+260

2+280

2+300

2+320

2+340

2+360

2+380

2+400

2+420

2+440

2+460

2+480

2+500

2+520

2+540

2+560

2+580

2+600

2+620

2+640

2+660

2+680

2+700

2+720

2+740

2+760

2+780

2+800

2+820

2+840

2+860

2+880

2+900

2+920

2+940

2+960

2+980

3+000

3+020

3+040

3+060

3+080

3+100

3+120

3+140

3+160

3+180

3+200

3+220

3+240

3+260

3+280

3+300

3+320

3+340

3+360

3+380

3+400

3+420

3+440

3+460

3+480

3+500

3+520

3+540

3+560

3+580

3+600

3+620

3+640

3+660

3+680

3+700

3+720

3+740

3+760

3+780

3+800

3+820

3+840

3+860

3+880

3+900

3+920

3+940

3+960

3+980

4+000

4+020

4+040

4+060

4+080

4+100

4+120

4+140

4+160

4+180

4+200

4+220

4+240

4+260

4+280

4+300

4+320

4+340

4+360

4+380

4+400

4+420

4+440

4+460

4+480

4+500

4+520

4+540

4+560

4+580

4+600

4+620

4+640

4+660

4+680

4+700

4+720

4+740

4+760

4+780

4+800

4+820

4+840

4+860

4+880

4+900

4+920

4+940

4+960

4+980

5+000

5+020

5+040

5+060

5+080

5+100

5+120

5+140

5+160

5+180

5+200

5+220

5+240

5+260

5+280

5+300

5+320

5+340

5+360

5+380

5+400

5+420

5+440

5+460

5+480

5+500

5+520

5+540

5+560

5+580

5+600

5+620

5+640

5+660

5+680

5+700

5+720

5+740

5+760

5+780

5+800

5+820

5+840

5+860

5+880

5+900

5+920

5+940

5+960

5+980

6+000

6+020

6+040

6+060

6+080

6+100

6+120

6+140

6+160

6+180

6+200

6+220

6+240

6+260

6+280

6+300

6+320

6+340

6+360

6+380

6+400

6+420

6+440

6+460

6+480

6+500

6+520

6+540

6+560

6+580

6+600

6+620

6+640

6+660

6+680

6+700

6+720

6+740

6+760

6+780

6+800

6+820

6+840

6+860

6+880

6+900

6+920

6+940

6+960

6+980

7+000

7+020

7+040

7+060

7+080

7+100

7+120

7+140

7+160

7+180

7+200

7+220

7+240

7+260

7+280

7+300

ING. JORGE ALEXANDER JUAREZ RUIZ
C/ PLANTA 3 - C/ REDES INDUSTRIAL
C/ PLANTA Y PERIL
C/ AGENTE DE SEGURIDAD



MUNICIPALIDAD DISTRITAL DE
QUERECOTILLO

DEPARTMENT OF ORGANIZATION & STRUCTURE

PROYECTO: INT. IMED.

LIMPIEZA Y

LIMPIEZA Y

DESCOLMATACIÓN DE

QUEBRADA SANTA

VICTORIA ANTE PELIGRO

DE INUNDACIÓN EN EL

CENTRO SANTA VICTORIA.

DISTRITO QUERECOTILLO.

PROVINCIA DE SILLI AN-

PROVINCIA DE SUE
REGION PILURA

REGION FIDUA

DISTRITO

QUERECOTILLO

ORIENTACIÓN



PROFESSIONAL


ESCALA: 1/1,500

LAMINA:

P
P
—
O

00000382

42 ha

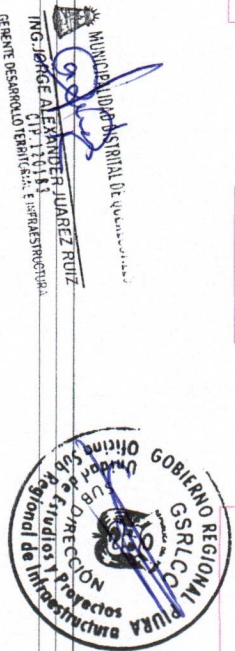

LIMPIEZA Y

DESCOLMATACIÓN DE LA
QUEBRADA SANTA
VICTORIA ANTE PELIGRO
DE INUNDACIÓN EN EL
CENTRO SANTA VICTORIA,
DISTRITO QUERCOTILLO,
PROVINCIA DE SULLAN,
REGION PIURA.

DISTRICTO

QUERECOTILLO

ORIENTACIÓN



PROFESSIONAL

PLANO

SECCIÓN TRANSVERSAL


ESCALA: 1/500



LAMINA: 02/03

ST-01

17 ~~TS000000~~

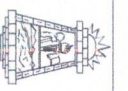

MUNICIPALIDAD DE QUERECOTILLO
GERENTE DE DESARROLLO URBANO E INFRAESTRUCTURA

PROYECTO: INT. IMED.
LIMPIEZA Y
DESCOLMATACION DE LA
QUEBRADA SANTA
VICTORIA ANTE PELIGRO
DE INUNDACION EN EL
CENTRO SANTA VICTORIA,
DISTRITO QUERECOTILLO,
PROVINCIA DE SULLAN,
REGION PIURA.

DISTRITO

QUERECOTILLO

ORIENTACIÓN




PROFESIONAL

PLANO

SECCIÓN TRANSVERSAL

ESCALA: 1/500

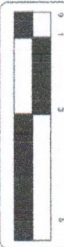


LAMINA: 02/03

ST-01

MUNICIPALIDAD DISTRICTAL DE QUERECOTILLO
ING. JORGE ALEXANDER JUAREZ RUIZ
GERENTE DE DESARROLLO URBANO E INFRAESTRUCTURA



0000000000

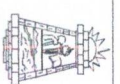

MUNICIPALIDAD DISTRITAL DE
QUERECOTILLO

GERENCIA DE DESARROLLO URBANO E INFRAESTRUCTURA

PROYECTO: INT. IMED.

LIMPIEZA Y

DESCOLMATACIÓN DE LA
QUERERADA SANTA
VICTORIA ANTE PELIGRO
DE INUNDACIÓN EN EL
CENTRO SANTA VICTORIA,
DISTRITO QUERECOTILLO,
PROVINCIA DE SULLAN,
REGION PIURA.

DISTRITO

QUERECOTILLO

ORIENTACIÓN



PROFESIONAL

PLANO

SECCIÓN TRANSVERSAL


ESCALA: 1/500



LAMINA: 03/03


ST-01

1+180.00

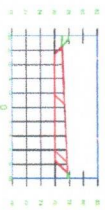


ITEM	DESCRIPCION	CANTIDAD	UNIDAD
1	TRABAJO DE OBRERO	1.00	M3
2	TRABAJO DE MAESTRO	1.00	M3
3	TRABAJO DE AYUDANTE	1.00	M3
4	TRABAJO DE ALMOZAR	1.00	M3
5	TRABAJO DE COCINERO	1.00	M3
6	TRABAJO DE LIMPIEZA	1.00	M3
7	TRABAJO DE PINTADO	1.00	M3
8	TRABAJO DE PINTADO	1.00	M3
9	TRABAJO DE PINTADO	1.00	M3
10	TRABAJO DE PINTADO	1.00	M3

1+200.00

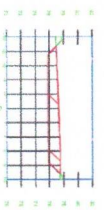


ITEM	DESCRIPCION	CANTIDAD	UNIDAD
1	TRABAJO DE OBRERO	1.00	M3
2	TRABAJO DE MAESTRO	1.00	M3
3	TRABAJO DE AYUDANTE	1.00	M3
4	TRABAJO DE ALMOZAR	1.00	M3
5	TRABAJO DE COCINERO	1.00	M3
6	TRABAJO DE LIMPIEZA	1.00	M3
7	TRABAJO DE PINTADO	1.00	M3
8	TRABAJO DE PINTADO	1.00	M3
9	TRABAJO DE PINTADO	1.00	M3
10	TRABAJO DE PINTADO	1.00	M3

1+220.00

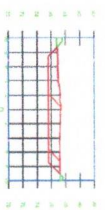


ITEM	DESCRIPCION	CANTIDAD	UNIDAD
1	TRABAJO DE OBRERO	1.00	M3
2	TRABAJO DE MAESTRO	1.00	M3
3	TRABAJO DE AYUDANTE	1.00	M3
4	TRABAJO DE ALMOZAR	1.00	M3
5	TRABAJO DE COCINERO	1.00	M3
6	TRABAJO DE LIMPIEZA	1.00	M3
7	TRABAJO DE PINTADO	1.00	M3
8	TRABAJO DE PINTADO	1.00	M3
9	TRABAJO DE PINTADO	1.00	M3
10	TRABAJO DE PINTADO	1.00	M3

1+120.00

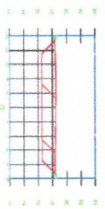


ITEM	DESCRIPCION	CANTIDAD	UNIDAD
1	TRABAJO DE OBRERO	1.00	M3
2	TRABAJO DE MAESTRO	1.00	M3
3	TRABAJO DE AYUDANTE	1.00	M3
4	TRABAJO DE ALMOZAR	1.00	M3
5	TRABAJO DE COCINERO	1.00	M3
6	TRABAJO DE LIMPIEZA	1.00	M3
7	TRABAJO DE PINTADO	1.00	M3
8	TRABAJO DE PINTADO	1.00	M3
9	TRABAJO DE PINTADO	1.00	M3
10	TRABAJO DE PINTADO	1.00	M3

1+140.00

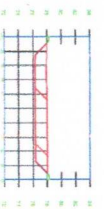

ITEM	DESCRIPCION	CANTIDAD	UNIDAD
1	TRABAJO DE OBRERO	1.00	M3
2	TRABAJO DE MAESTRO	1.00	M3
3	TRABAJO DE AYUDANTE	1.00	M3
4	TRABAJO DE ALMOZAR	1.00	M3
5	TRABAJO DE COCINERO	1.00	M3
6	TRABAJO DE LIMPIEZA	1.00	M3
7	TRABAJO DE PINTADO	1.00	M3
8	TRABAJO DE PINTADO	1.00	M3
9	TRABAJO DE PINTADO	1.00	M3
10	TRABAJO DE PINTADO	1.00	M3

1+160.00

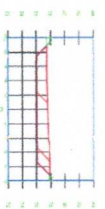

ITEM	DESCRIPCION	CANTIDAD	UNIDAD
1	TRABAJO DE OBRERO	1.00	M3
2	TRABAJO DE MAESTRO	1.00	M3
3	TRABAJO DE AYUDANTE	1.00	M3
4	TRABAJO DE ALMOZAR	1.00	M3
5	TRABAJO DE COCINERO	1.00	M3
6	TRABAJO DE LIMPIEZA	1.00	M3
7	TRABAJO DE PINTADO	1.00	M3
8	TRABAJO DE PINTADO	1.00	M3
9	TRABAJO DE PINTADO	1.00	M3
10	TRABAJO DE PINTADO	1.00	M3

MUNICIPALIDAD DISTRITAL DE QUERECOTILLO

ING. JOSE ALFONSO JUAREZ RUIZ

CIP 170183

GERENTE DESARROLLO TERRITORIAL E INFRAESTRUCTURA



000000379

39