



CORTE 01
ESC.1:2

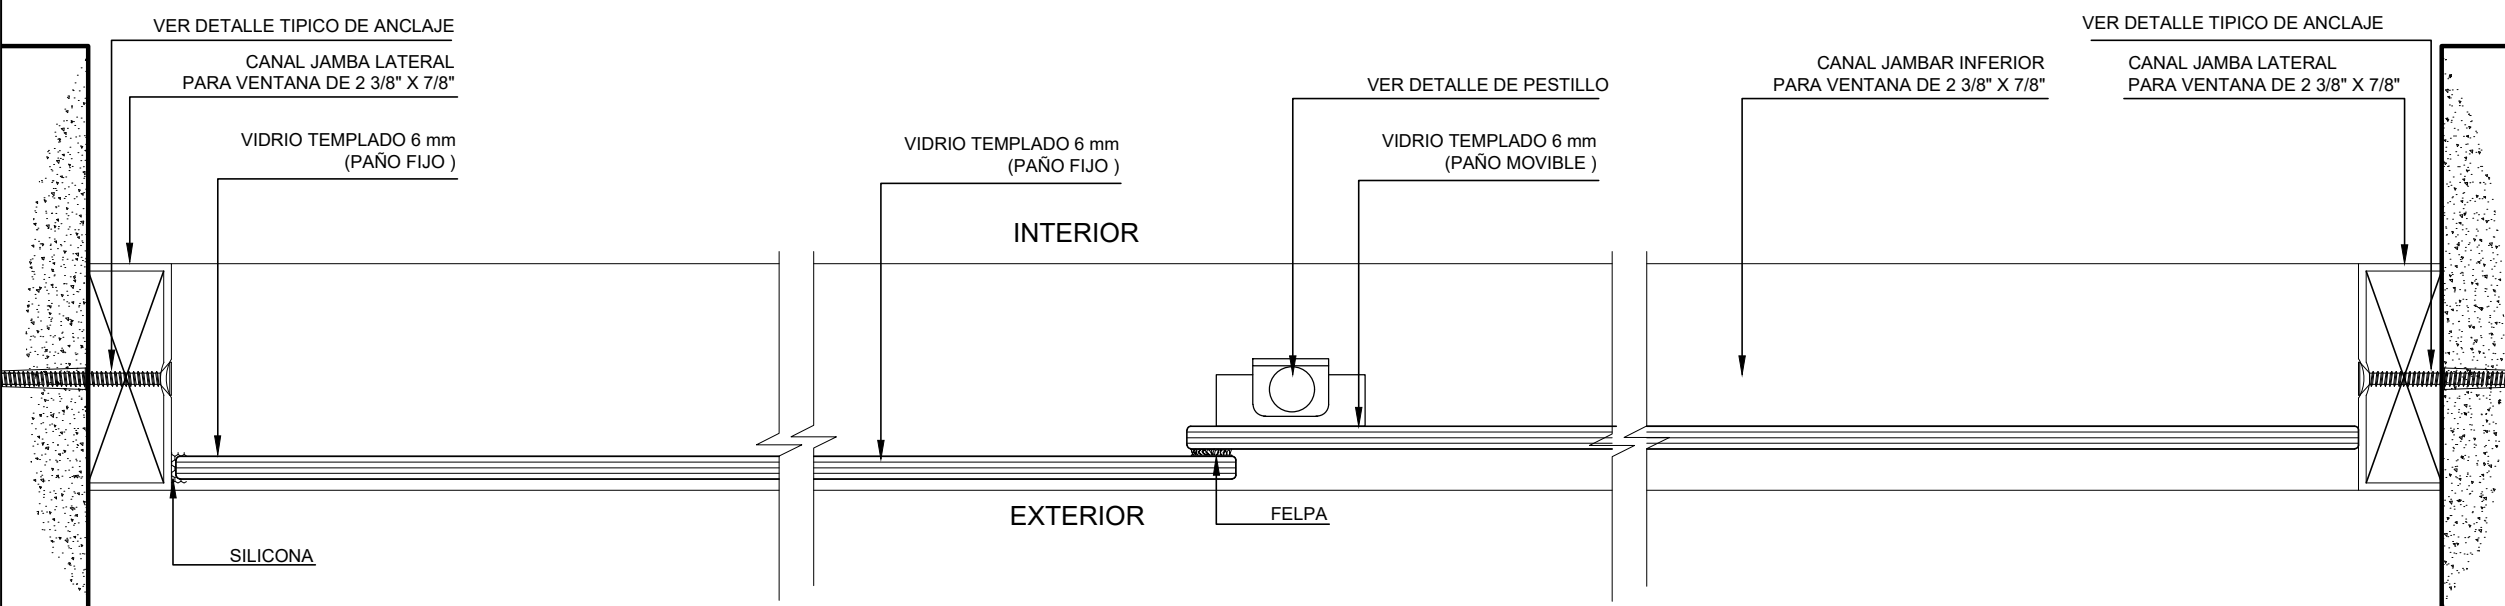


CORTE 04
ESC.1:2

- ESPECIFICACIONES**
- APLICAR 2 MANOS DE BARNIZ TRANSPARENTE DE SELLADOR DE MADERA Y FINALMENTE 2 MANOS DE BARNIZ MARINO NORMAL SINTÉTICO.
 - ANCLAJES : TODOS LOS MARCOS DE MADERA DE TODOS LOS VANOS, FIJADOS HACIA PLACAS, COLUMNETAS Y MUROS SERÁN A TRAVEZ DE TORNILLOS AUTOROSCANTES 3.1/2"x1/4" Y TARUGOS DE MADERA DE 1.1/2"x1/2".
- LAS PERFORACIONES EN LOS MARCOS SE TAPARÁN CON TACOS REDONDOS DE MADERA.

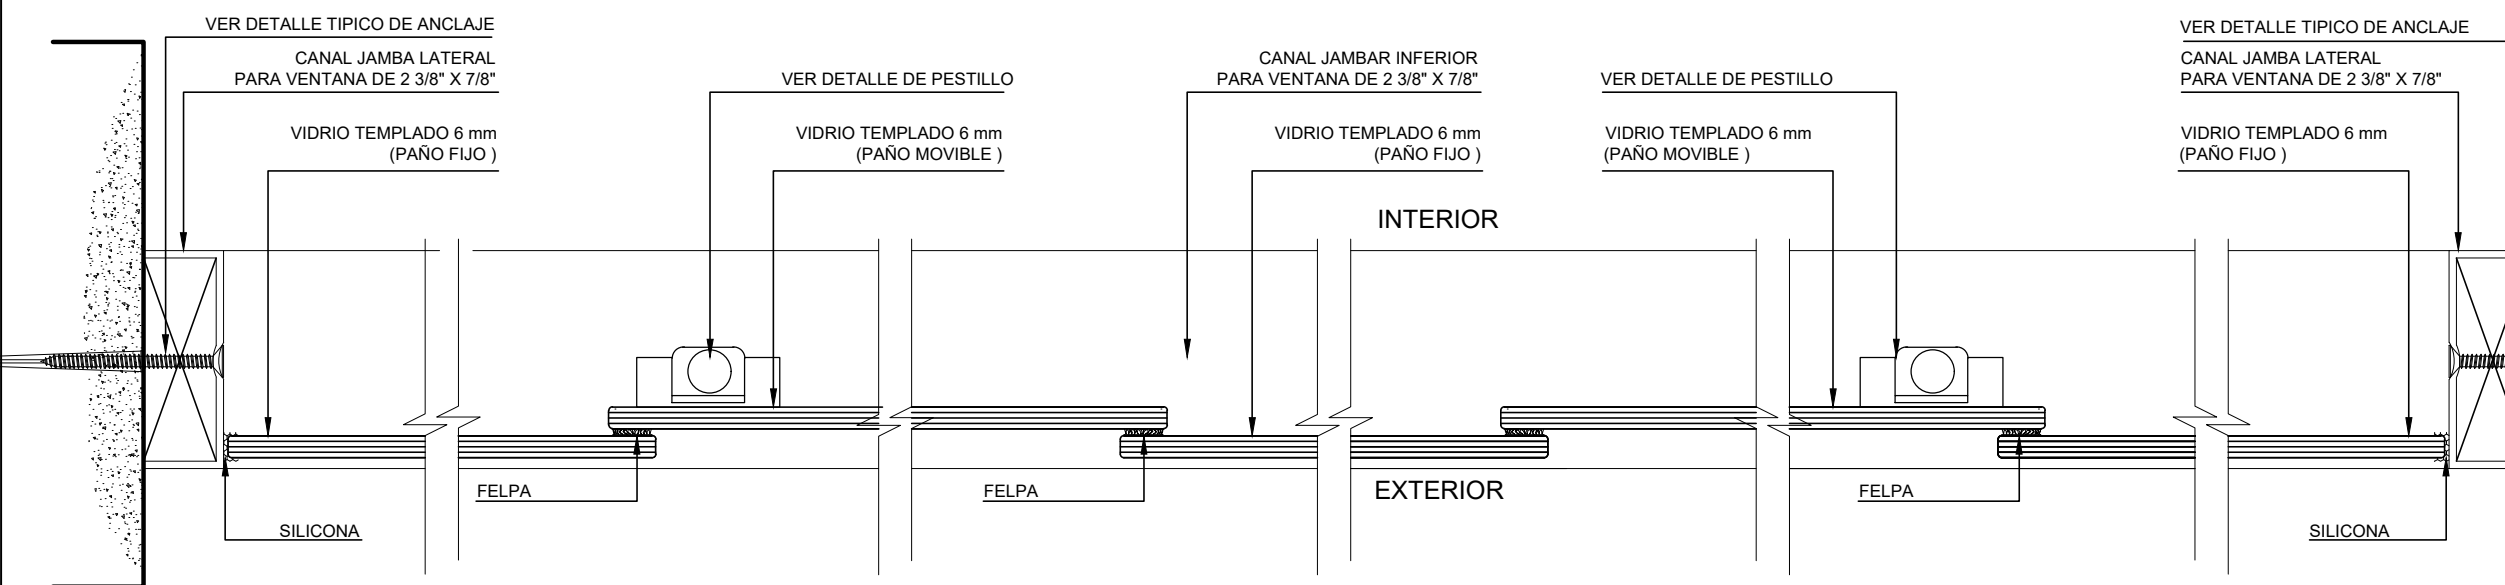


CORTE 06
ESC.1:2

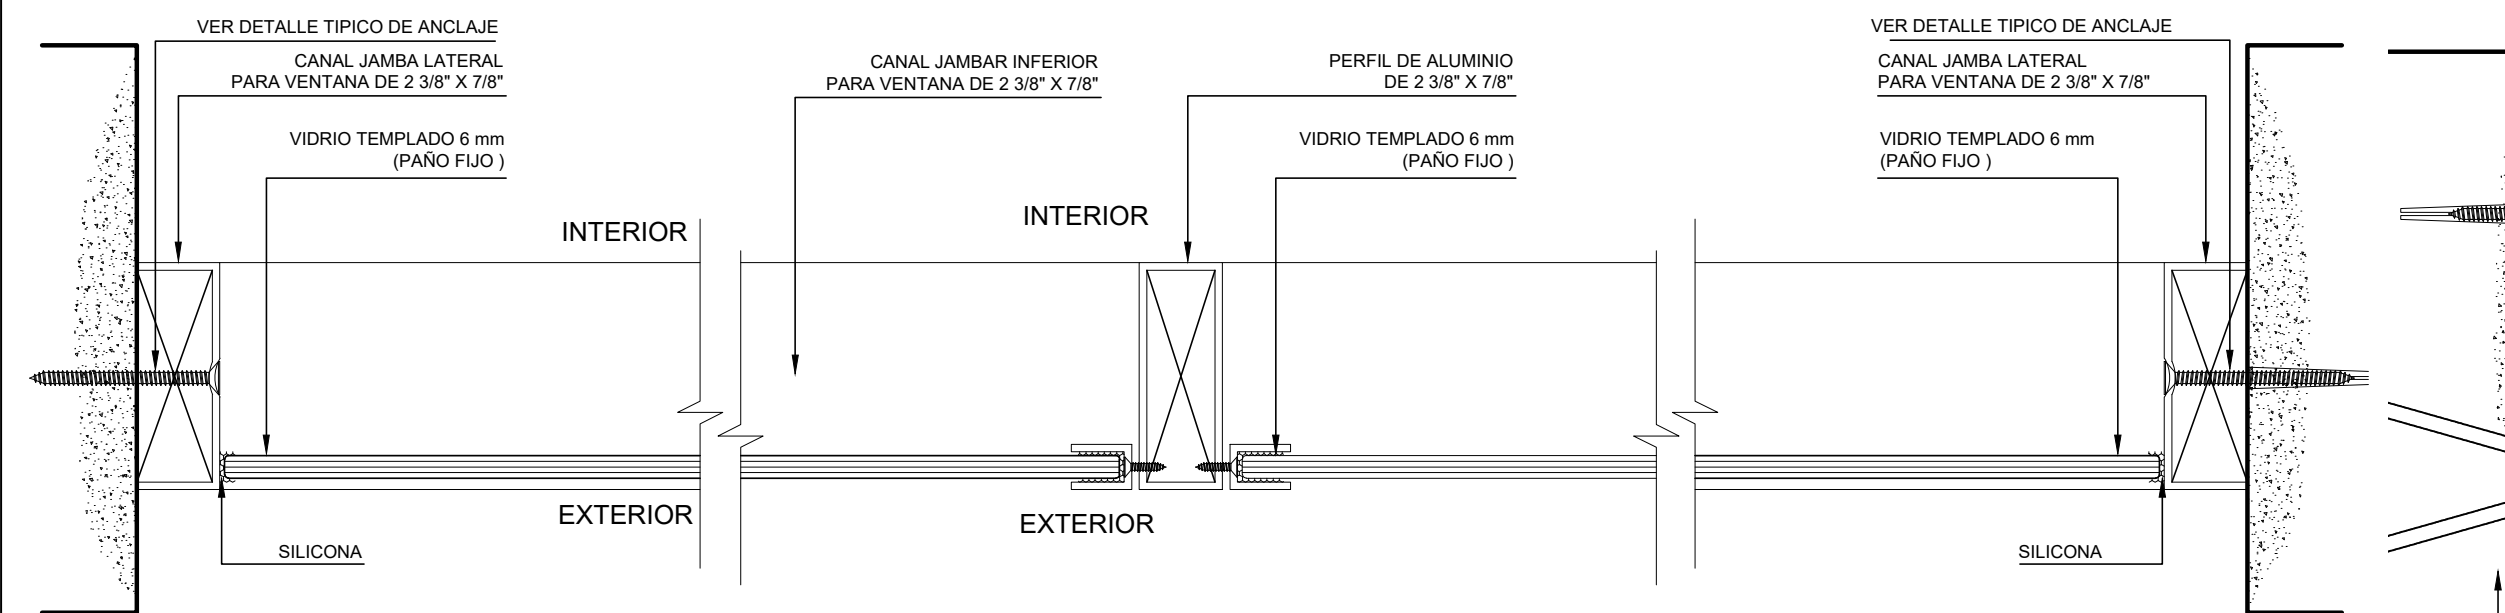


CORTE 07
ESC.1:2

CORTE 08
ESC.1:2


CORTE 07
ESC.1:2

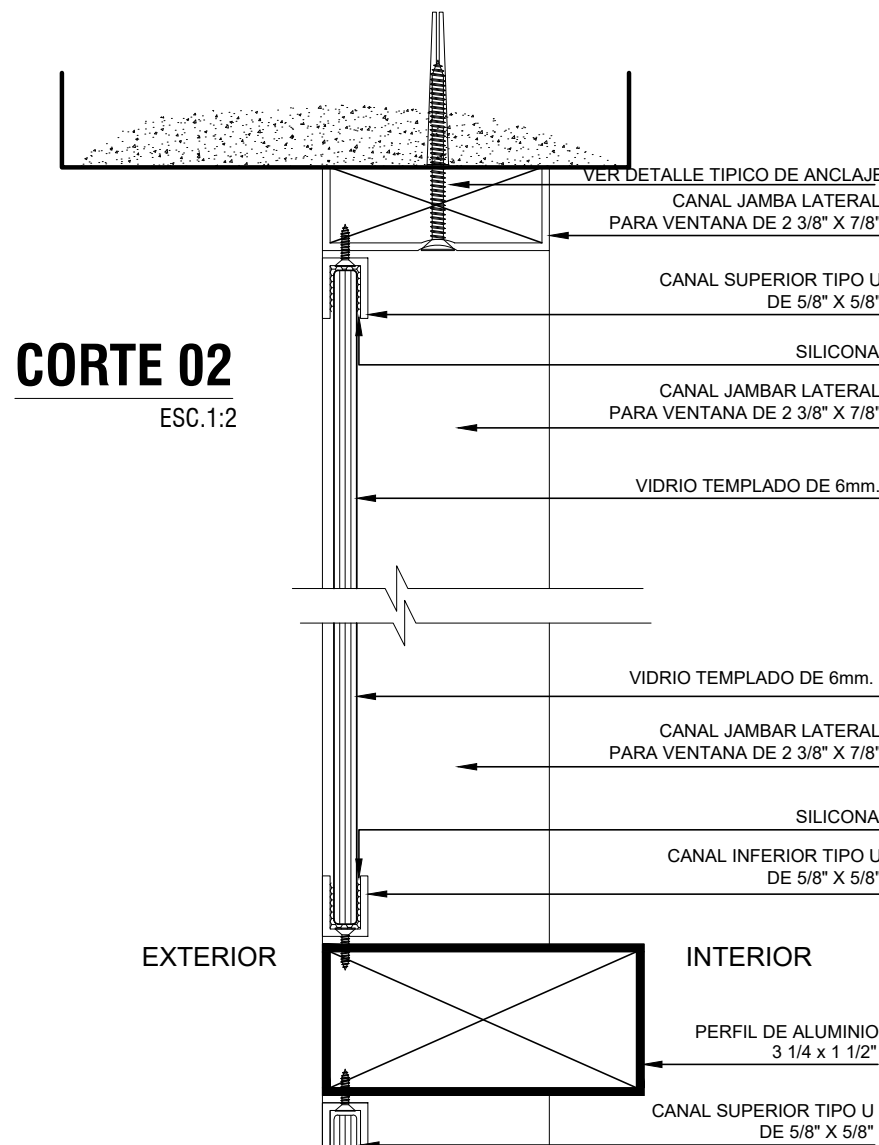


CORTE 02
ESC.1:2

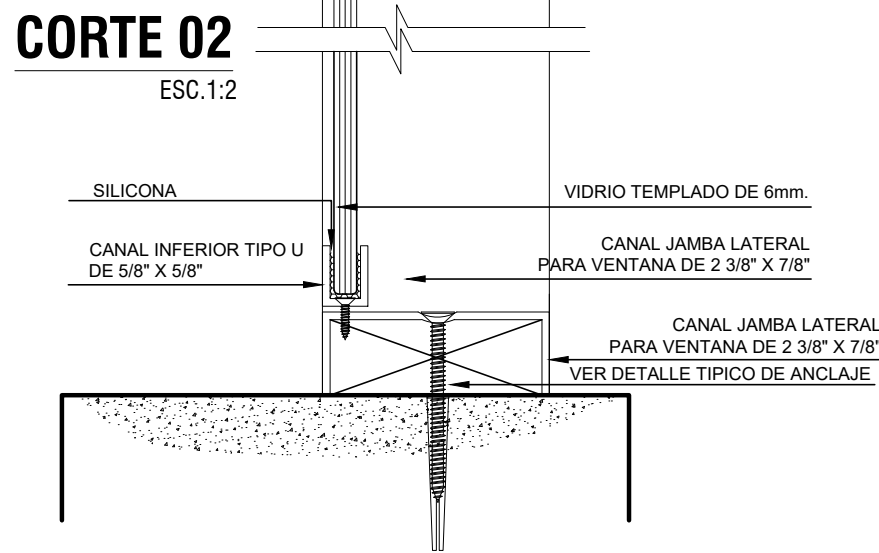


CORTE 02
ESC.1:2

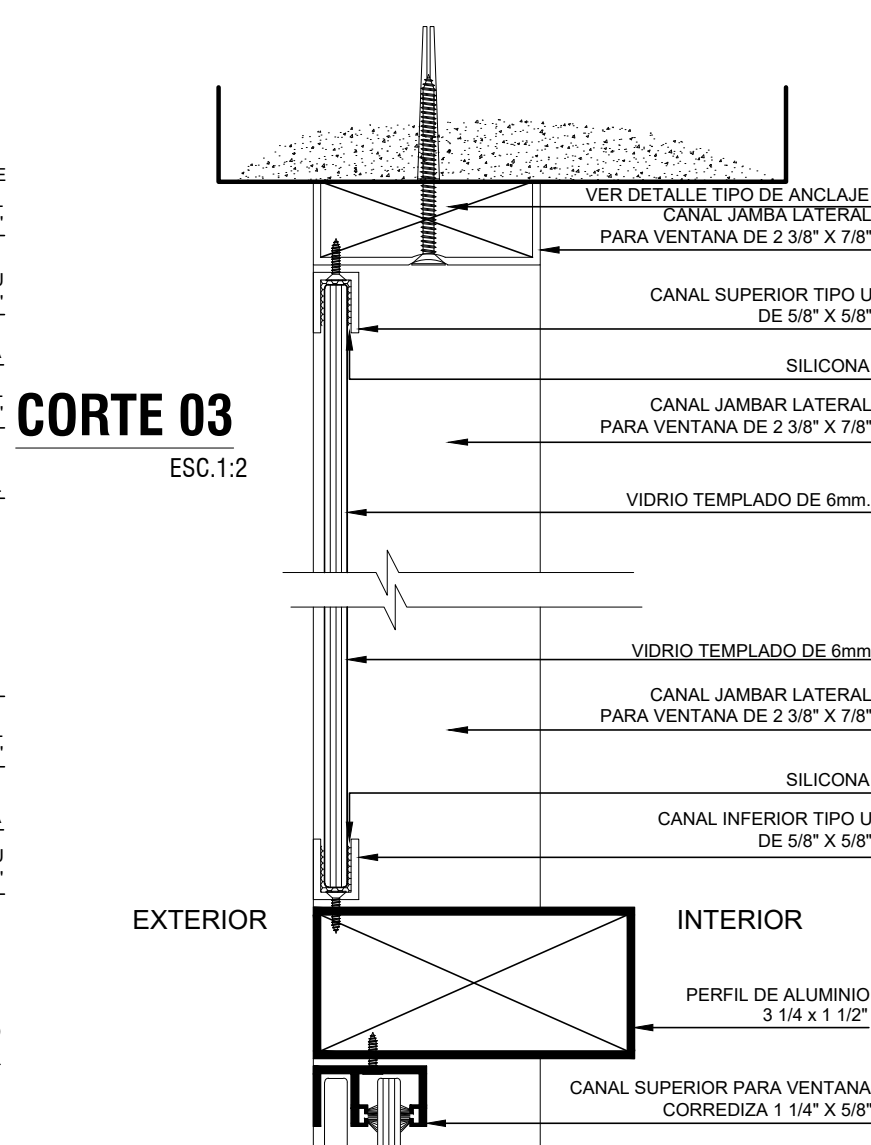

CORTE 03
ESC.1:2

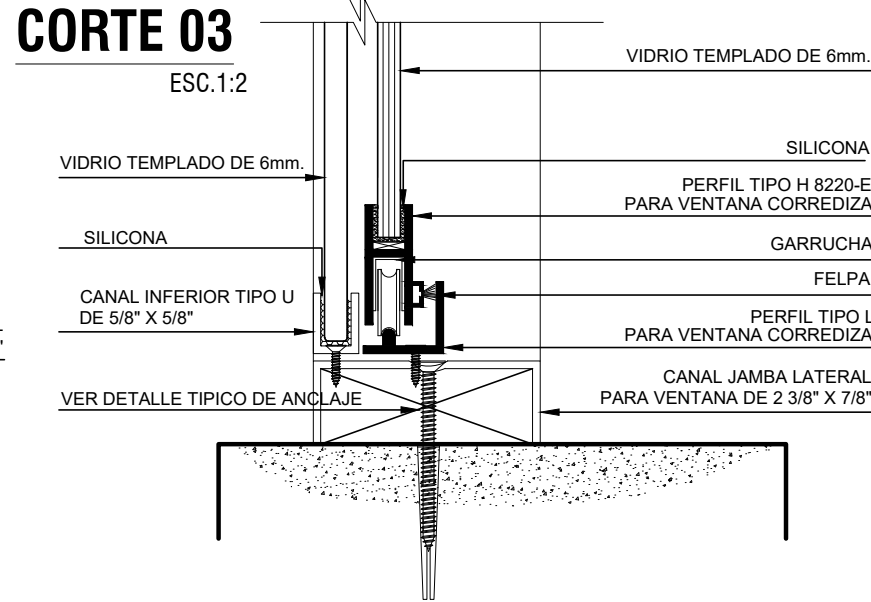


CORTE 03
ESC.1:2

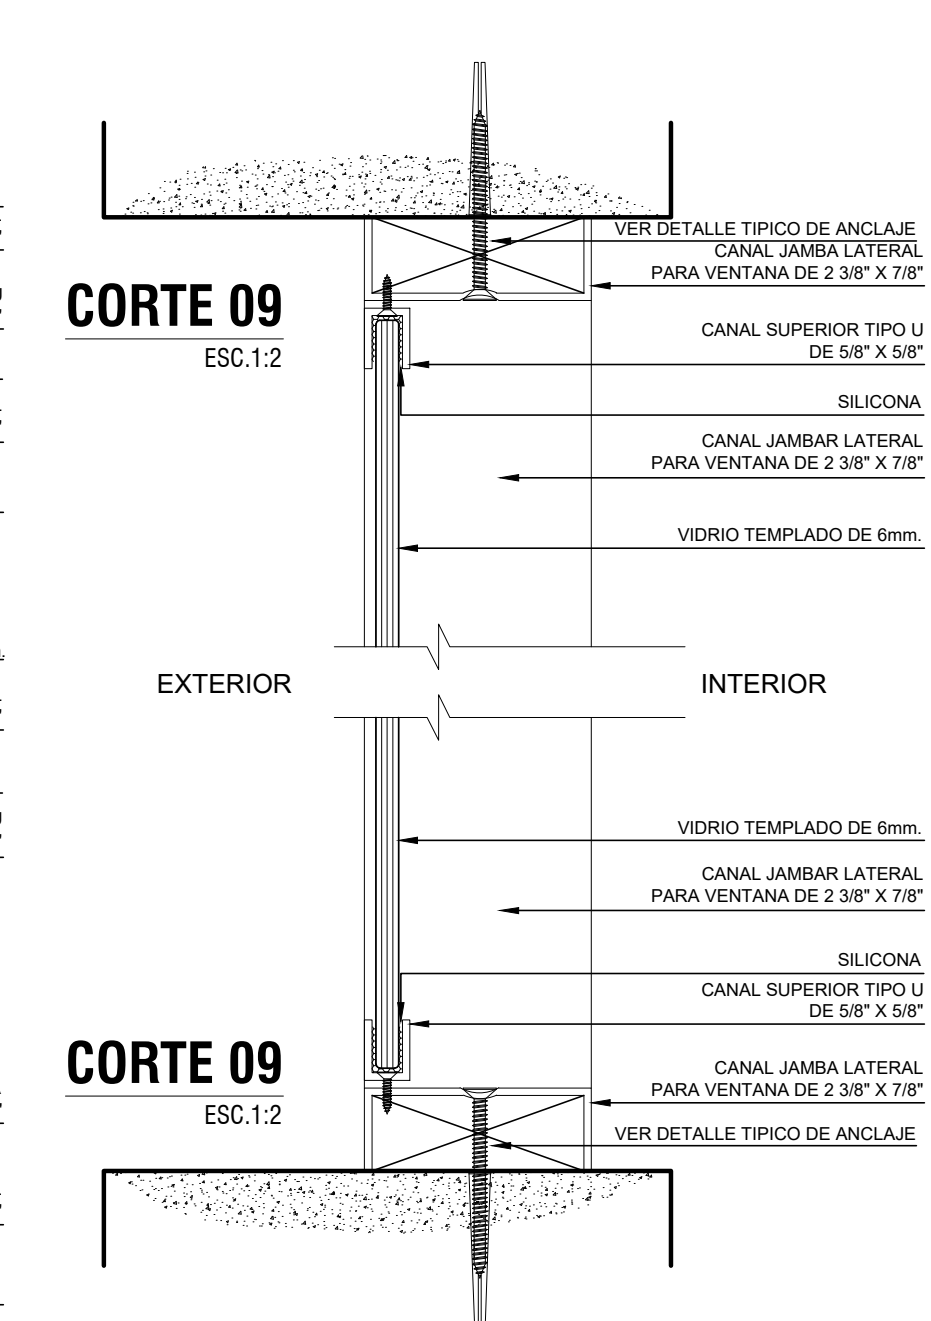


CORTE 09
ESC.1:2

CORTE 09
ESC.1:2

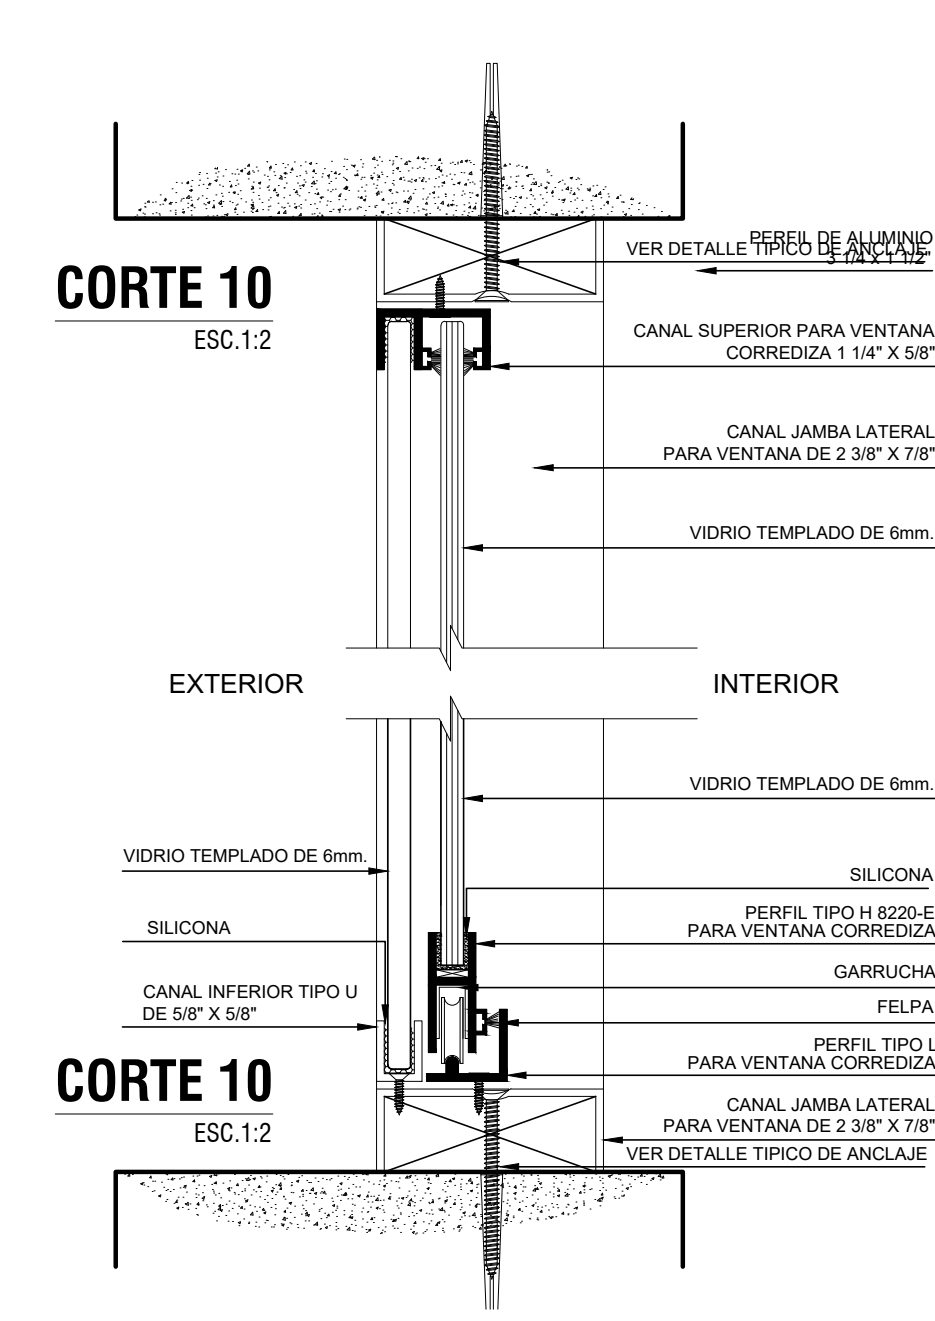


CORTE 10
ESC.1:2

CORTE 10
ESC.1:2

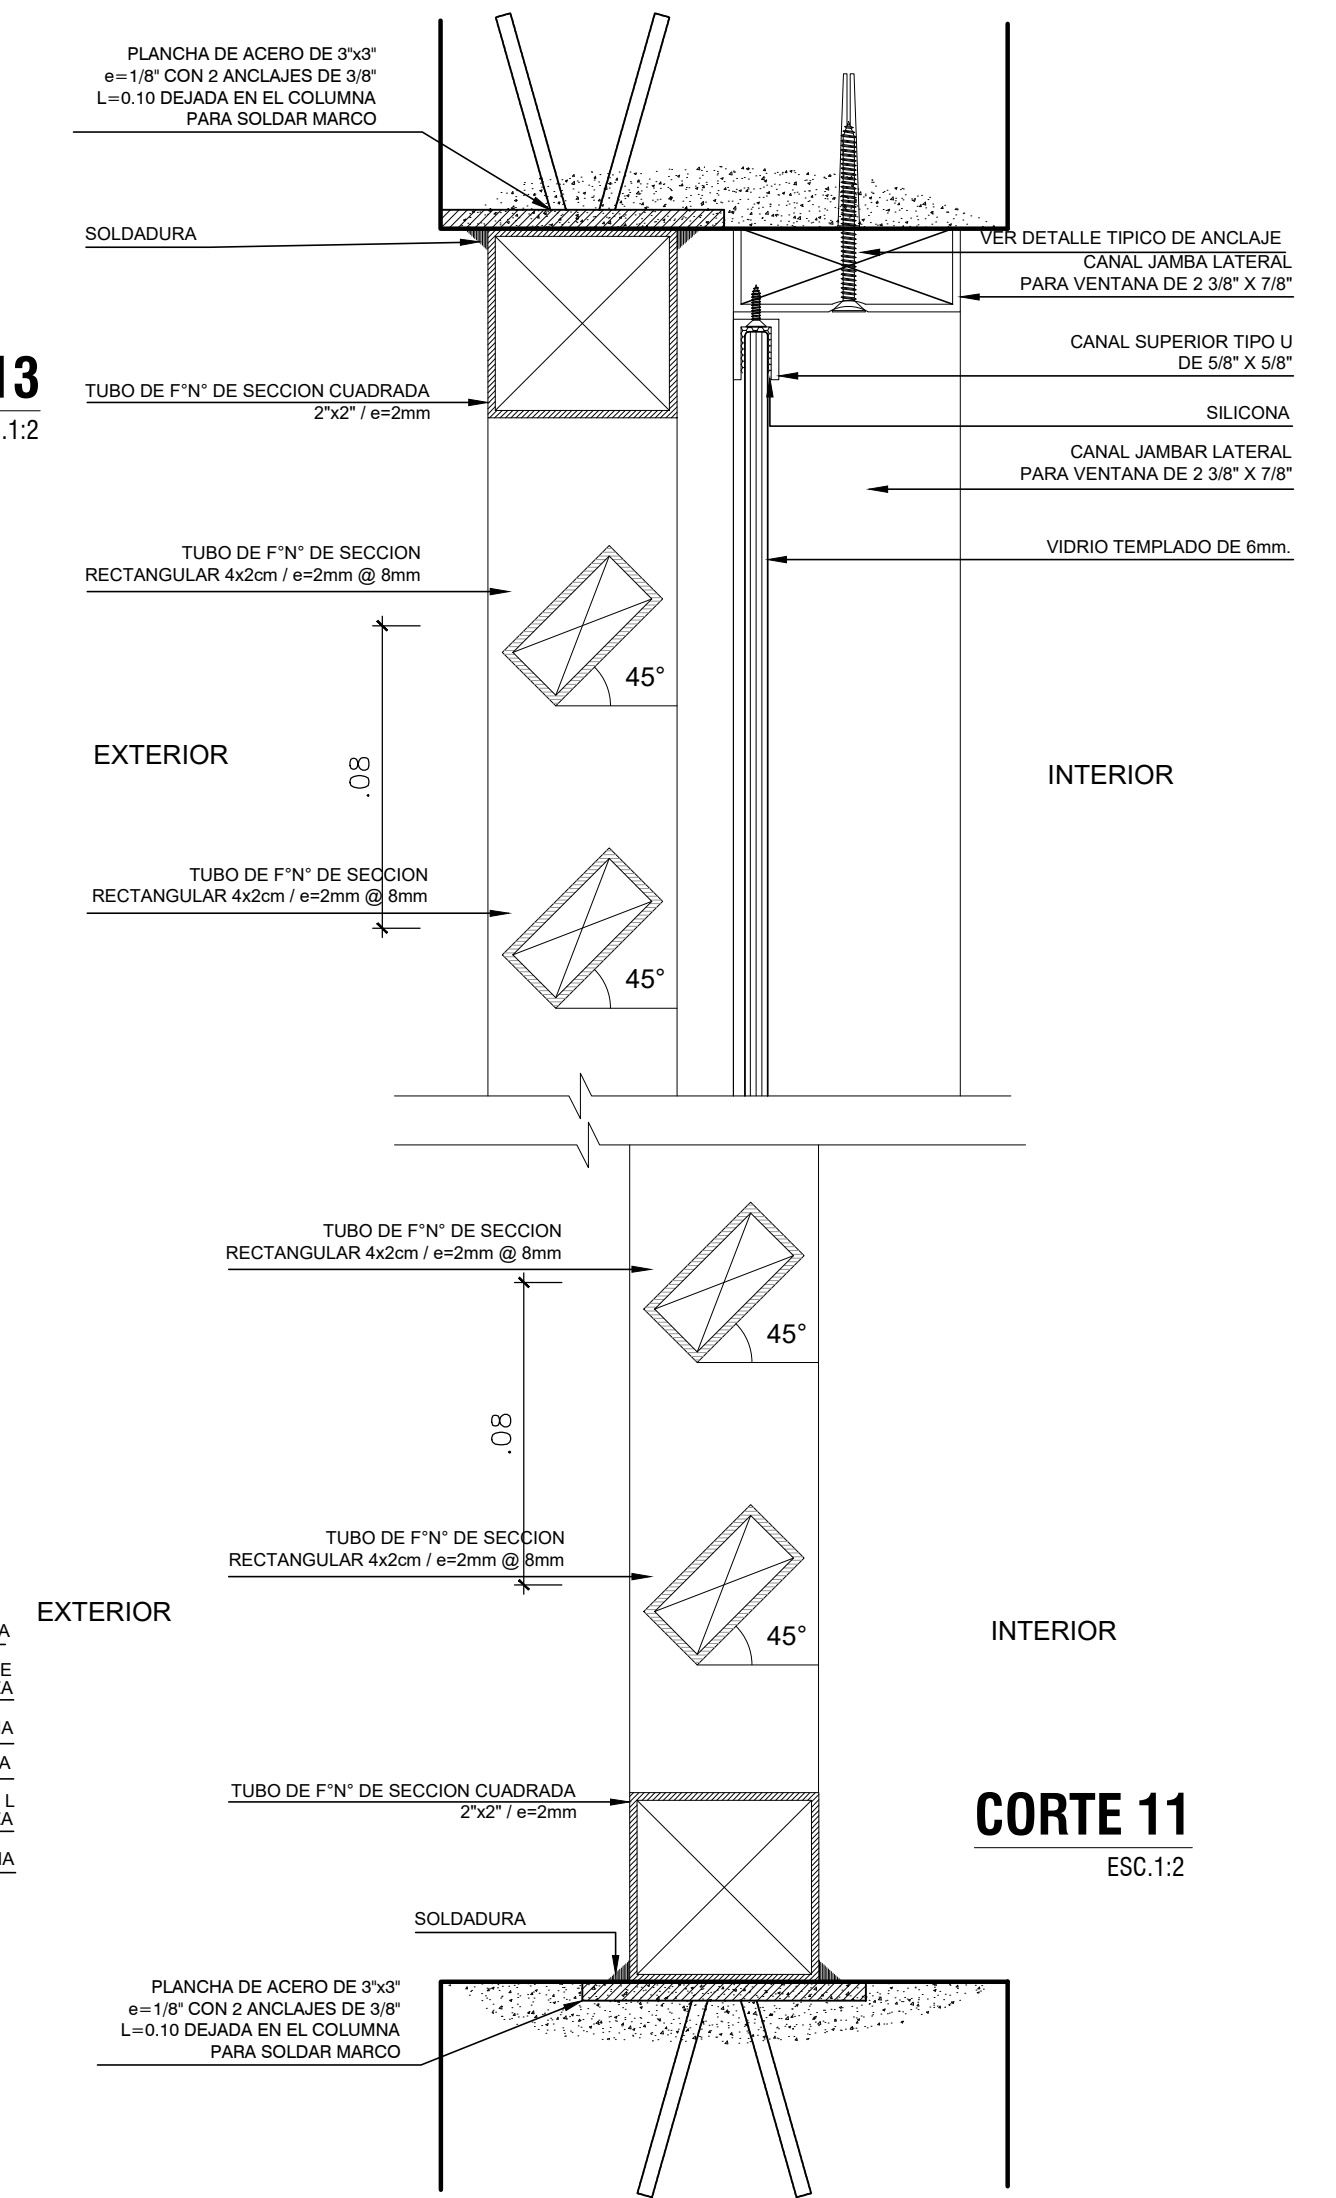


CORTE 13
ESC.1:2


CORTE 11
ESC.1:2

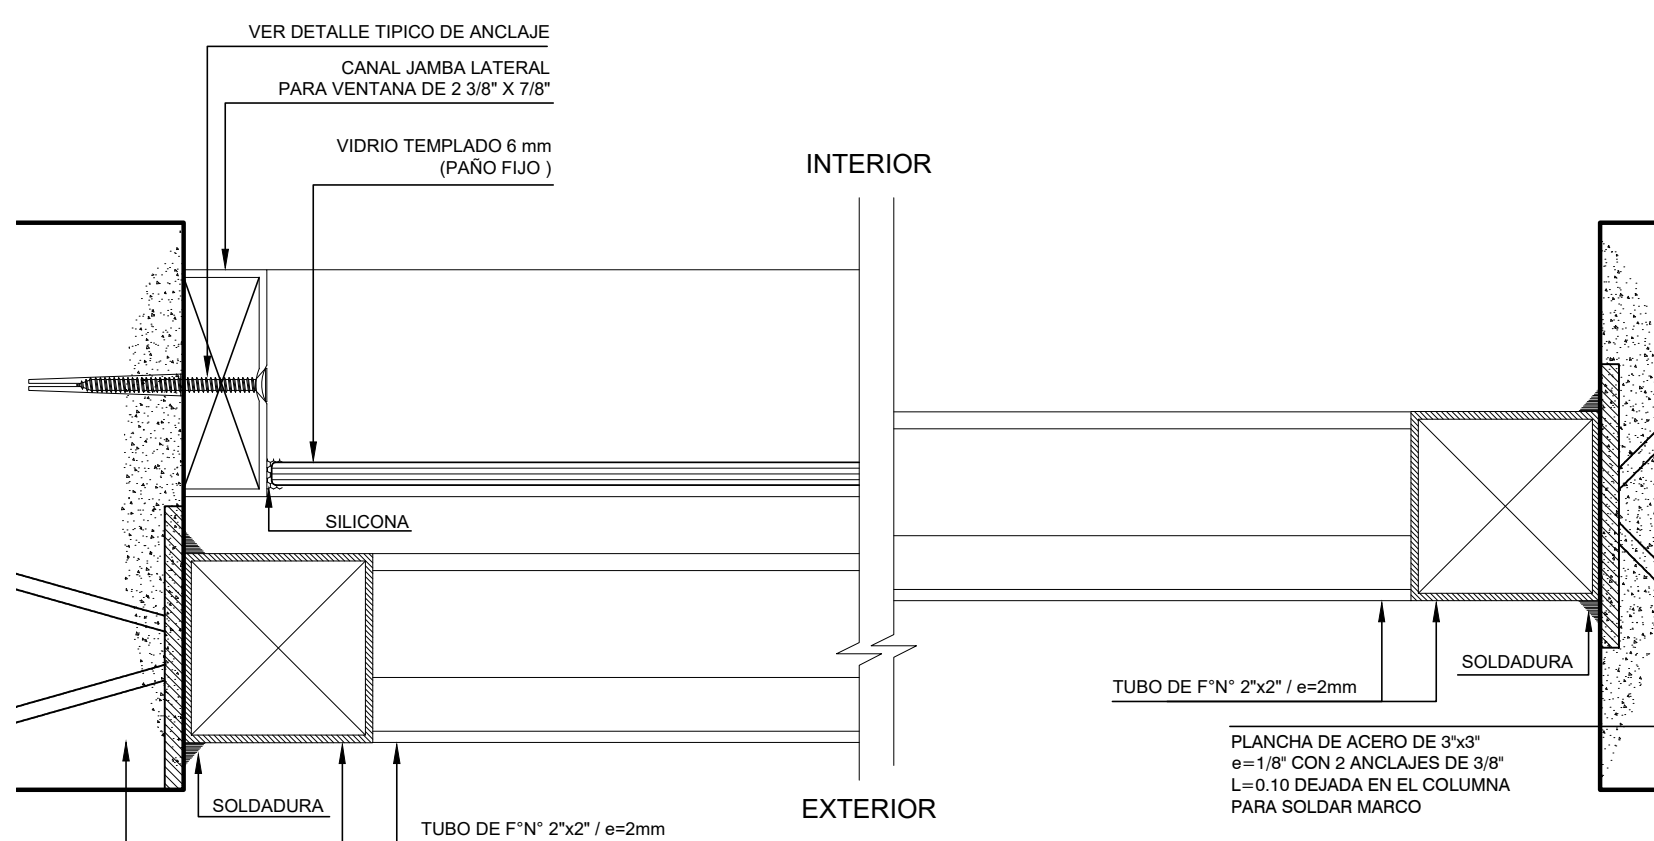


CORTE 14
ESC.1:2

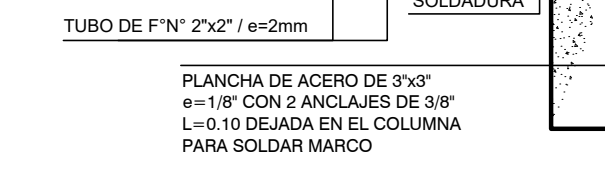

CORTE 12
ESC.1:2

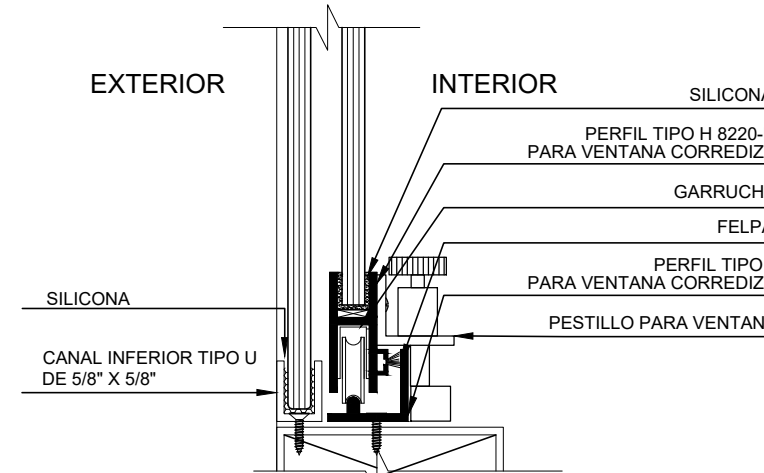

DETALLE PESTILLO
ESC.1:2

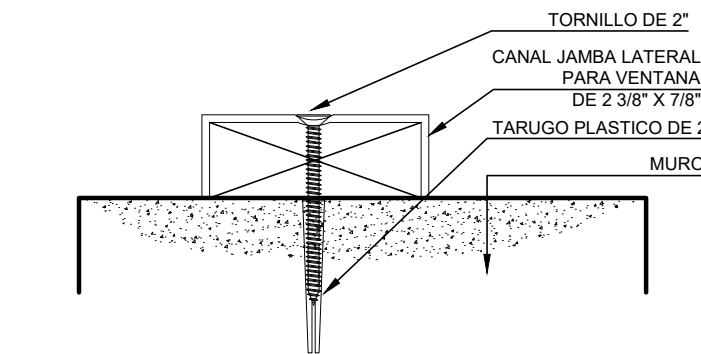

DETALLE TÍPICO DE ANCLAJE
ESC.1:2

PROYECTO NIVEL EXP. TÉCNICO			
MEJORAMIENTO DEL SERVICIO EDUCATIVO DEL NIVEL PRIMARIA DE LA I.E. 43179 JOSE OLAYA BALANDRA EN EL DISTRITO DE ILO - PROVINCIA DE ILO - DEPARTAMENTO MOQUEGUA			
PLANFO: DETALLE DE VENTANAS		ESPECIALIDAD: ARQUITECTURA	
UBICACION: ILO - ILO - MOQUEGUA		LÁMINA	
U.E. SUB REGION DE DESARROLLO ILO 003 ECO. LUIS TRIGOSO PALAO		PROYECTISTA ESPECIALIDAD DE ARQUITECTURA	
OFICINA DE INFRAESTRUCTURA ING. JAIME HERRERA BEROLATTI		ARO. REYNALDO ELVIS ENRIQUEZ CASTRO CAP 18971	
OFICINA DE FORMULACION DE PROYECTOS ING. JOSUE A. NINA FLORES		ESCALA INDICADA	
		FECHA JULIO 2021	
		DC-25	