




V-1
ESC : 1/25

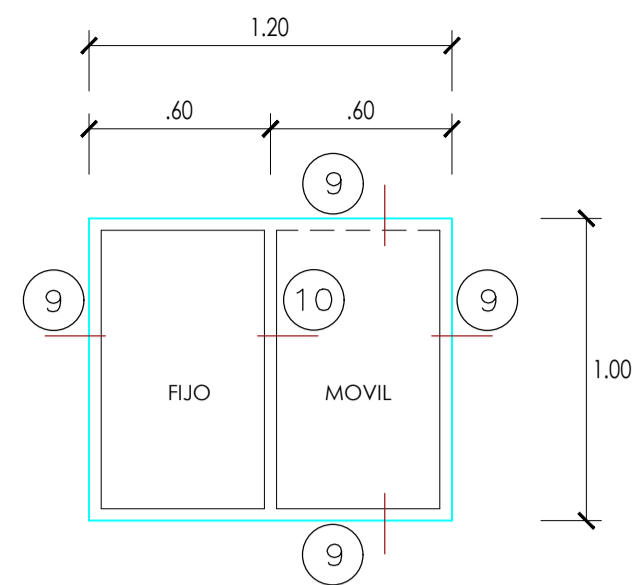


V-2
ESC : 1/25

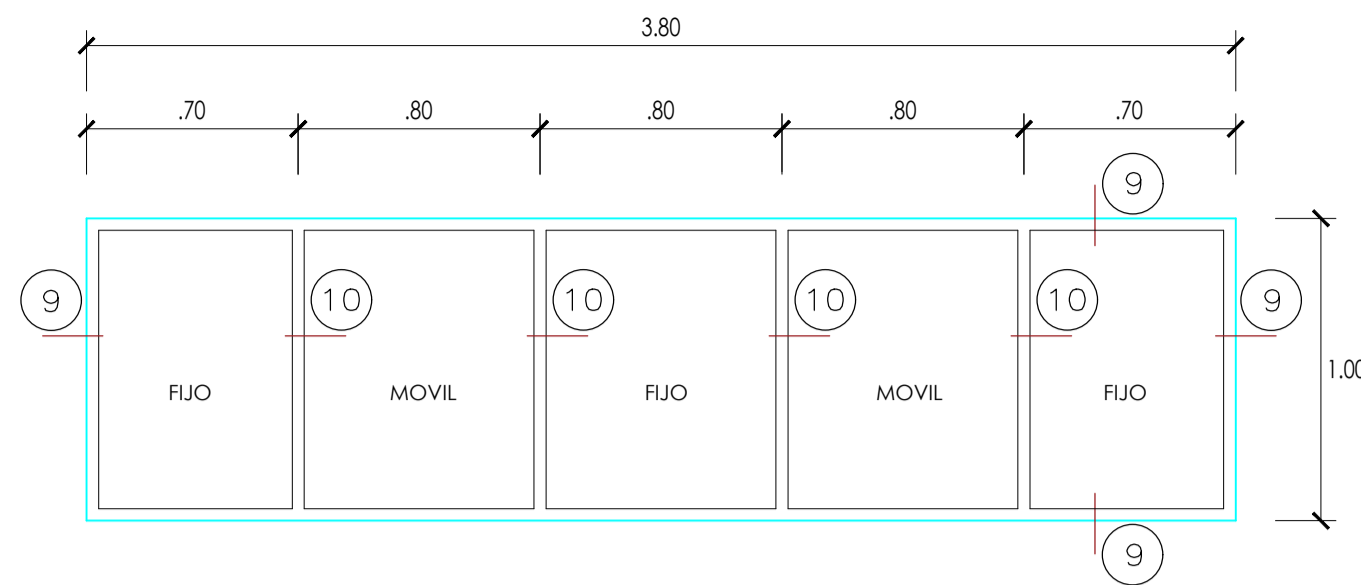


V-3
ESC : 1/25

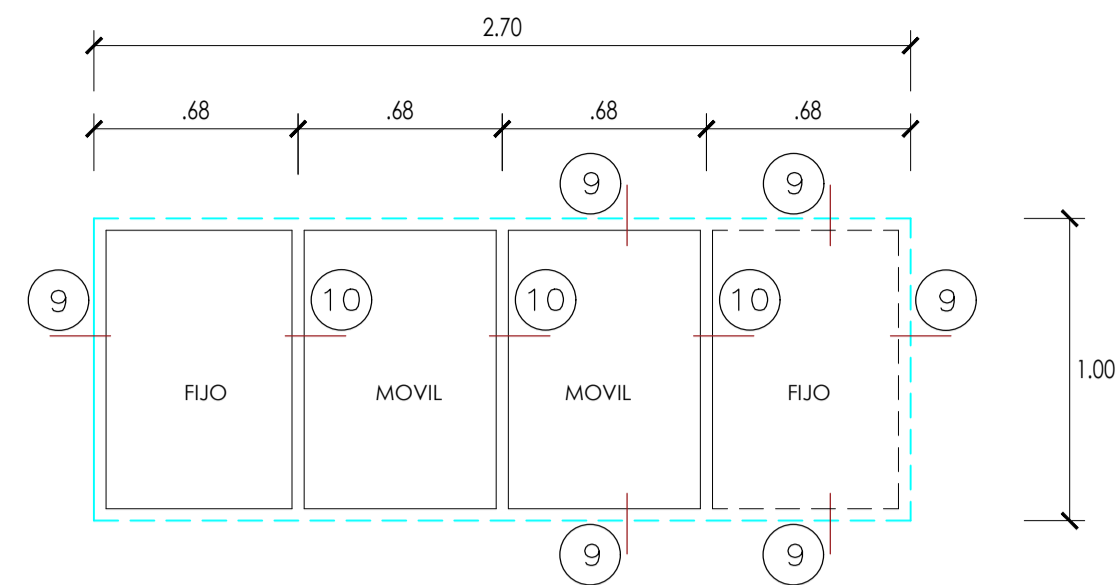


V-4
ESC : 1/25

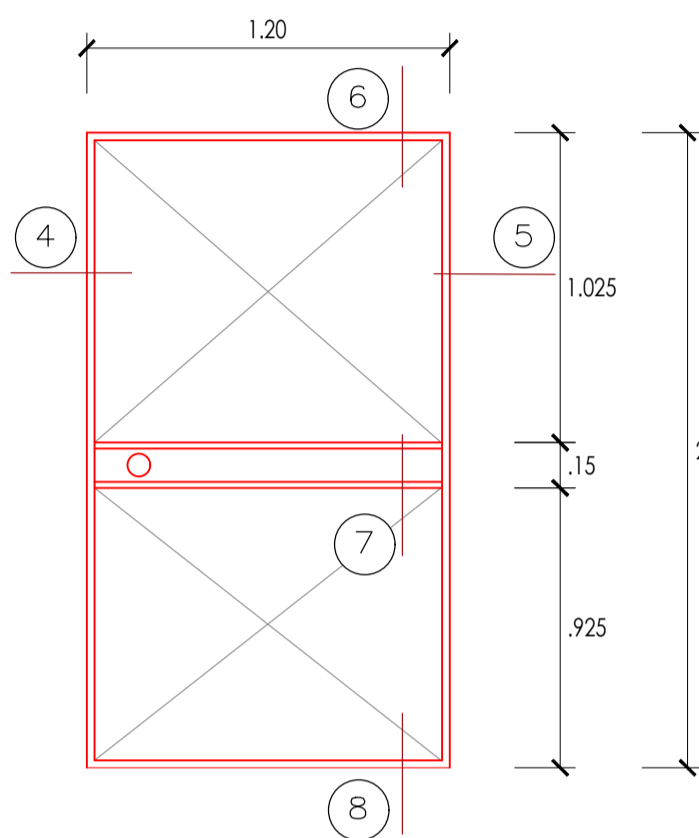


P-1
ESC : 1/25

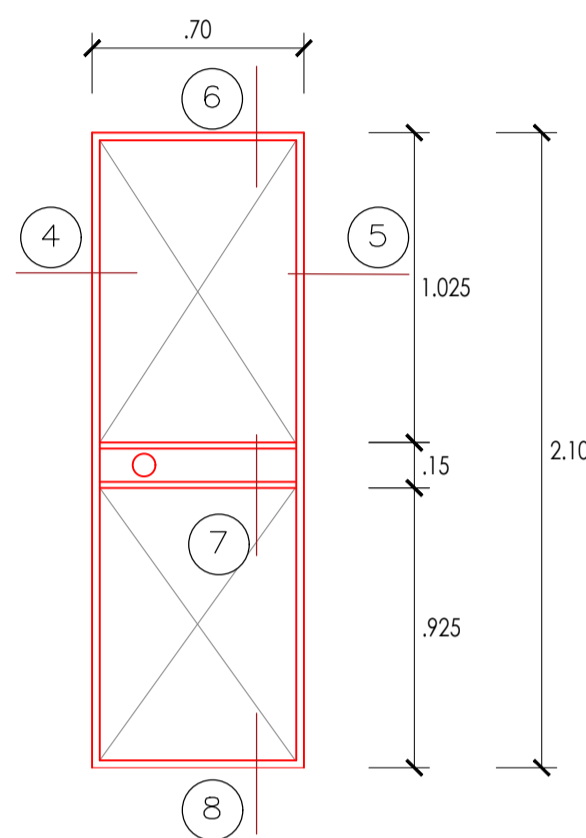


P-2
ESC : 1/25

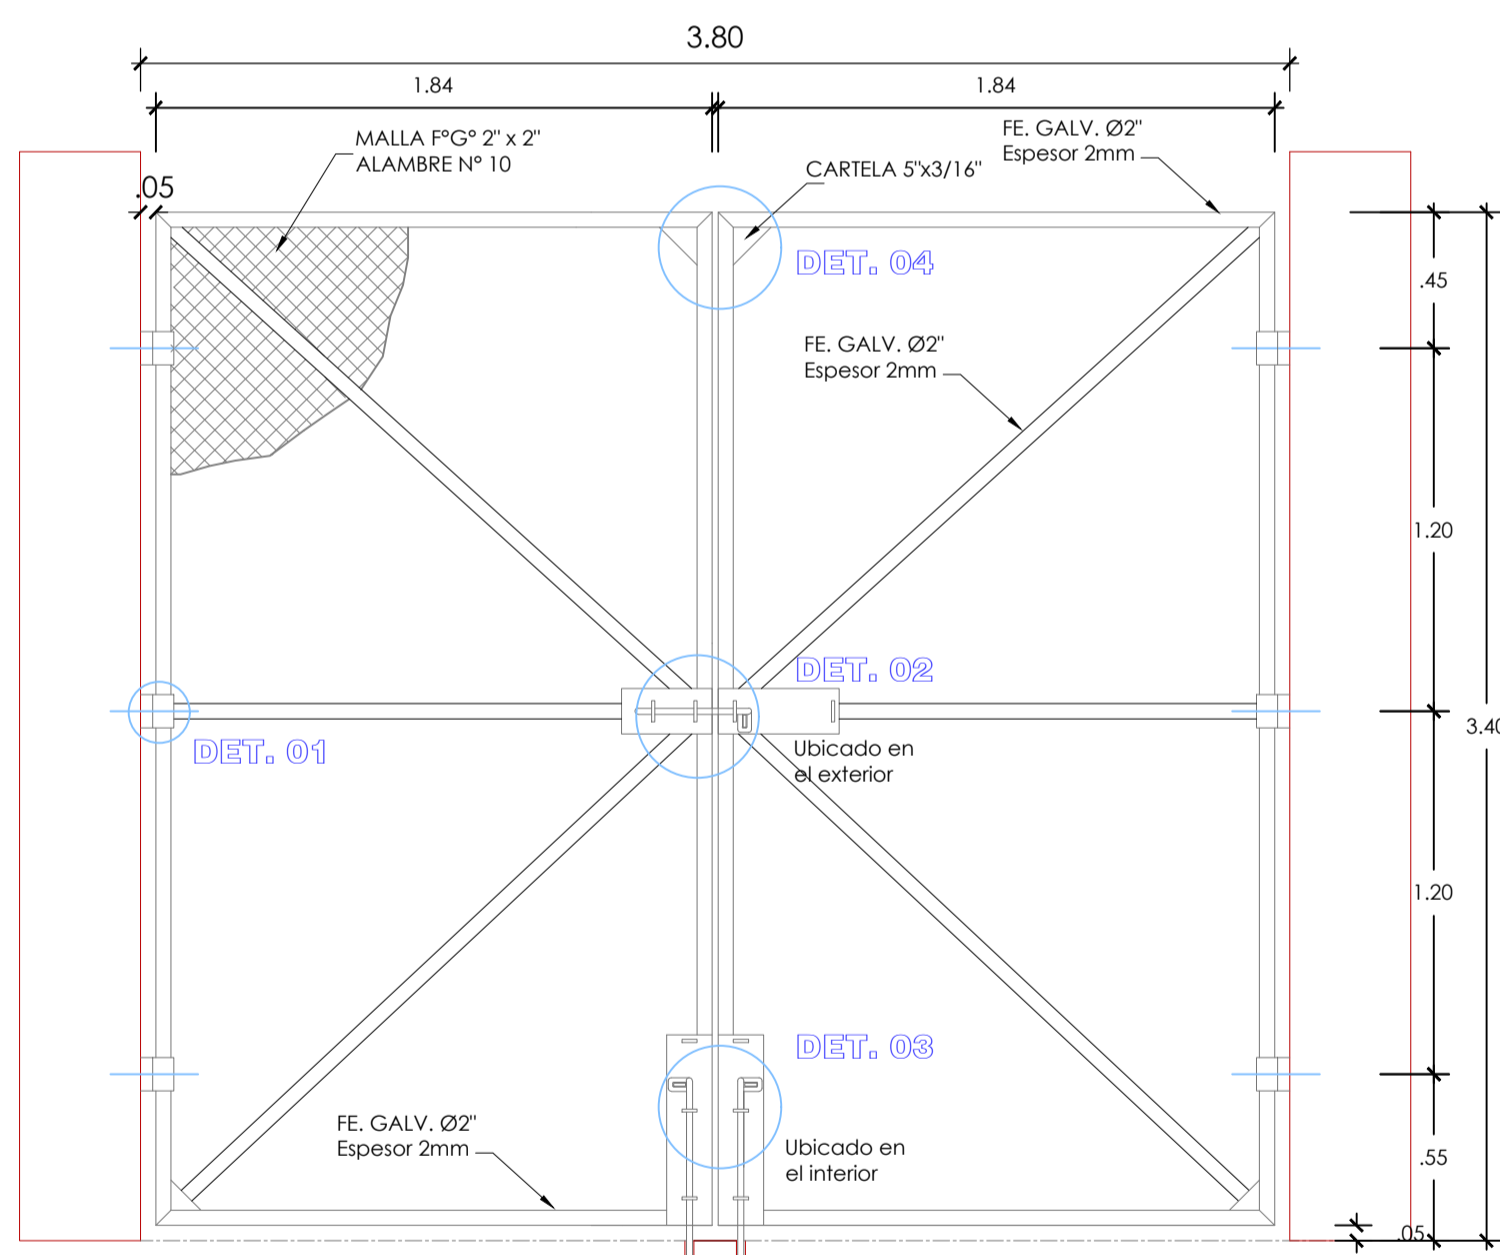


PO-1 ELEVACION
ESC : 1/25

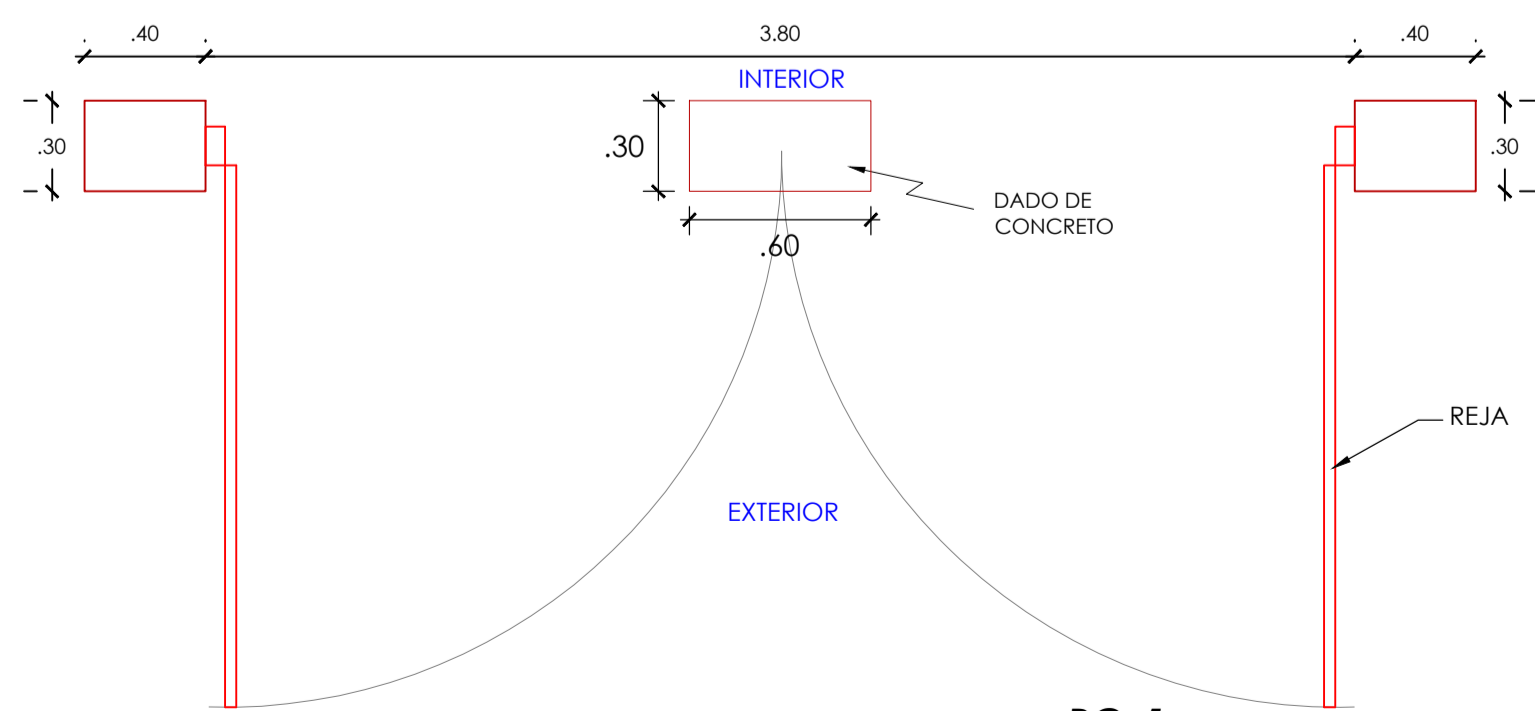


PO-1 PLANTA
ESC : 1/25

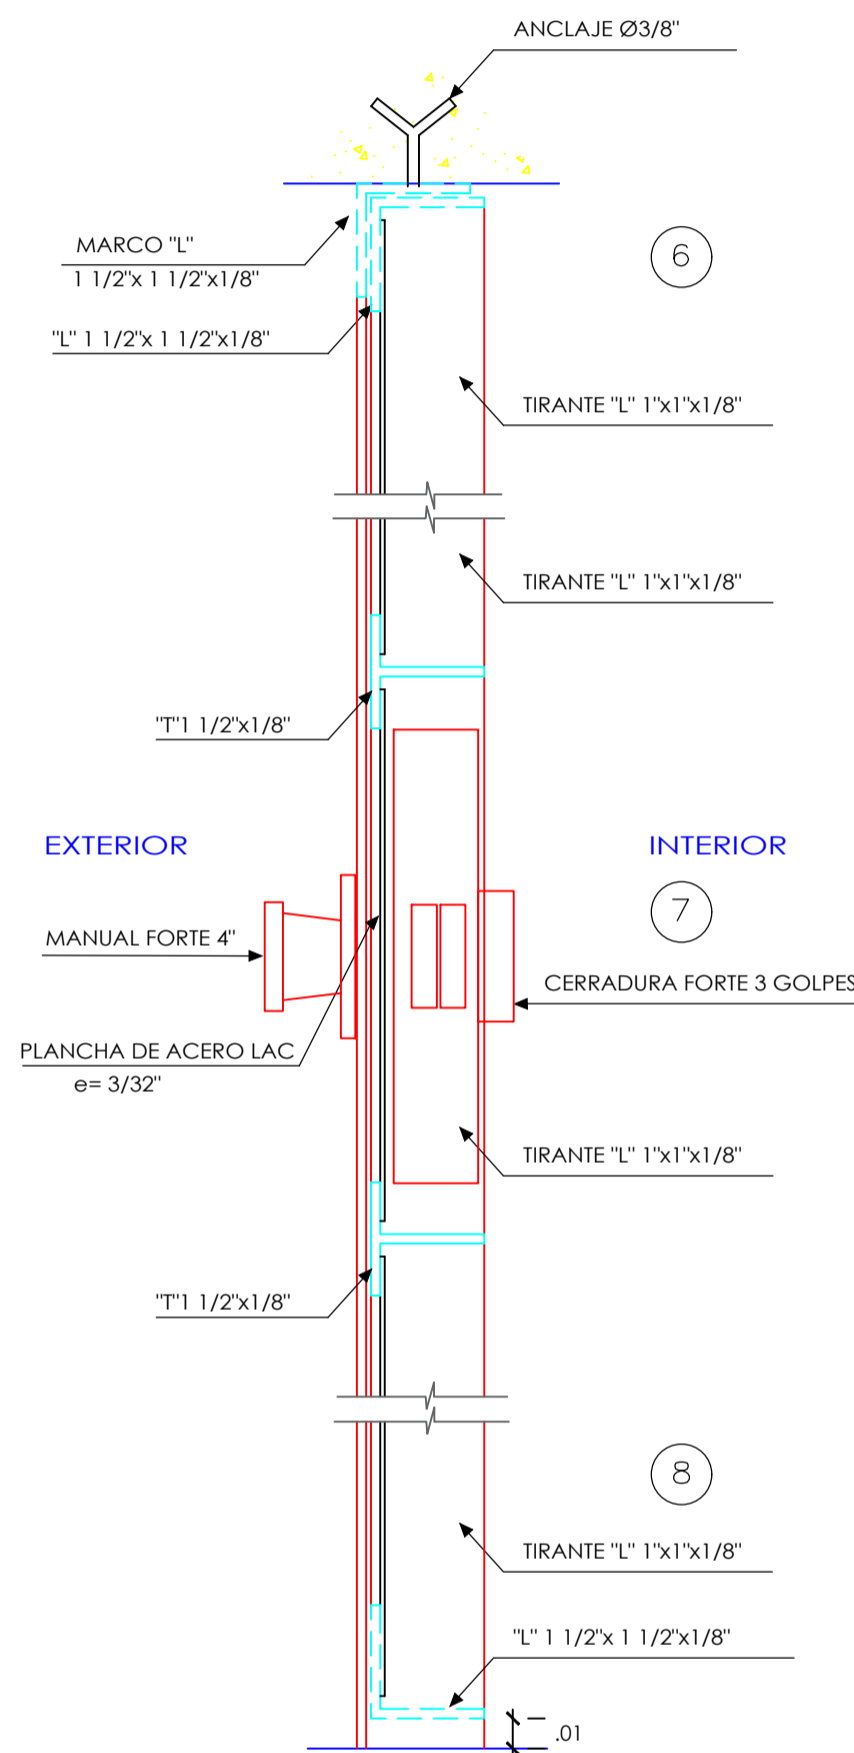


DETALLE 6, 7 Y 8
ESC : 1/25

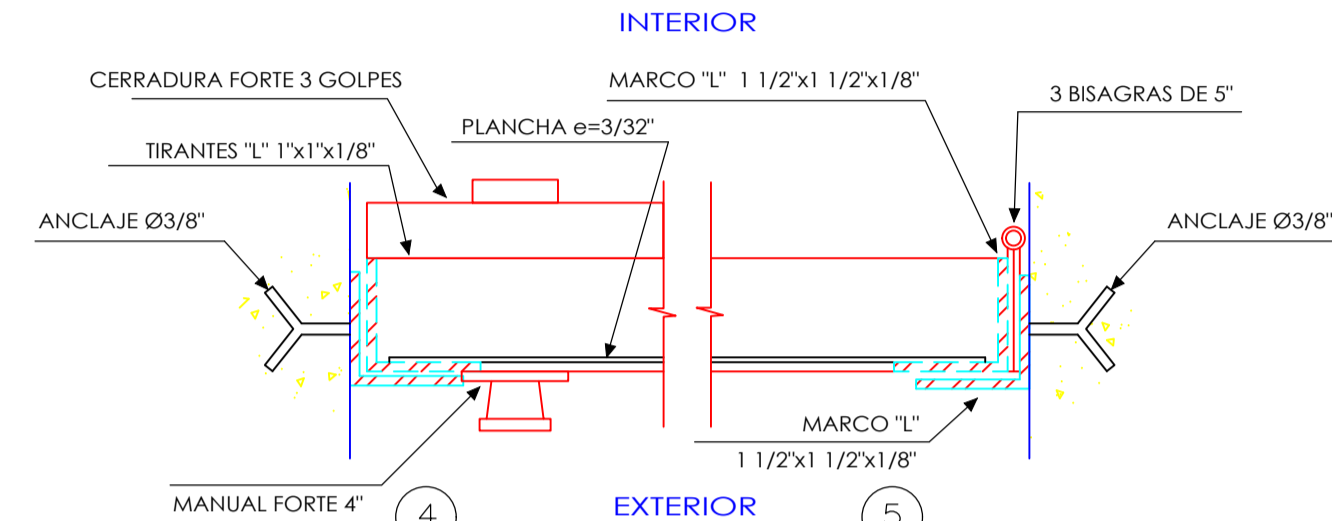


DETALLE 4 Y 5
ESC : 1/25

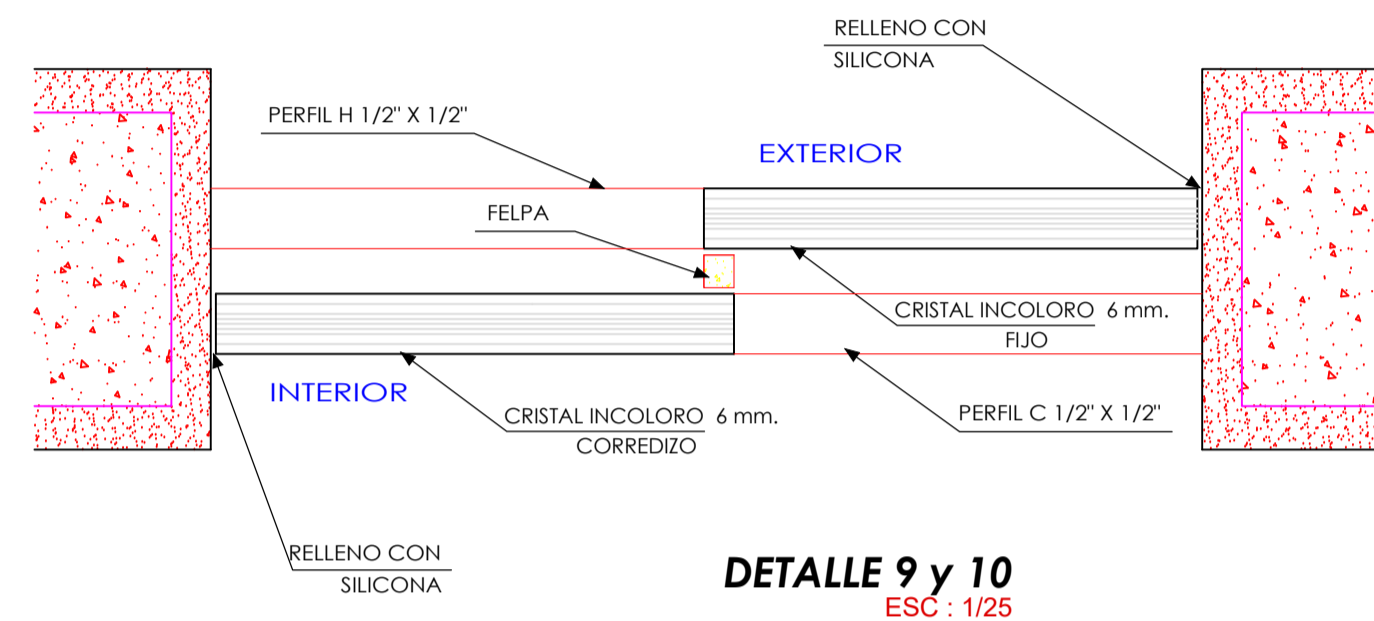


DETALLE 9 y 10
ESC : 1/25

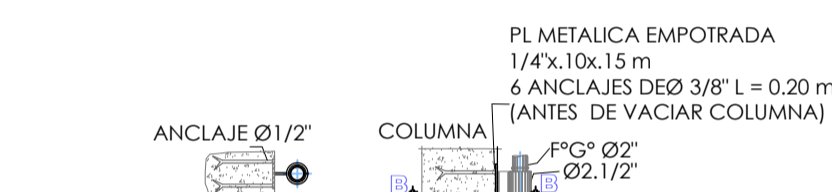


DETALLE 1
ESC : 1/25

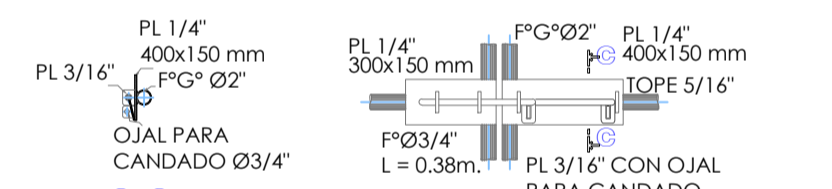


DETALLE 2
ESC : 1/25

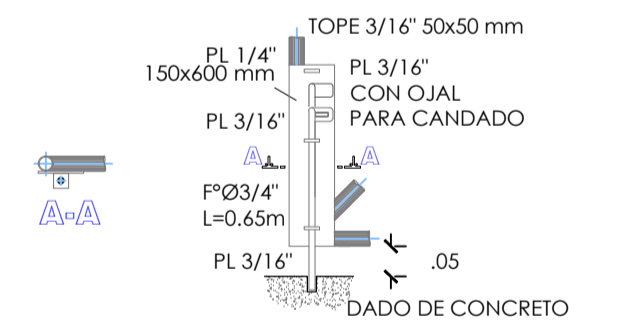

DETALLE 3
ESC : 1/25

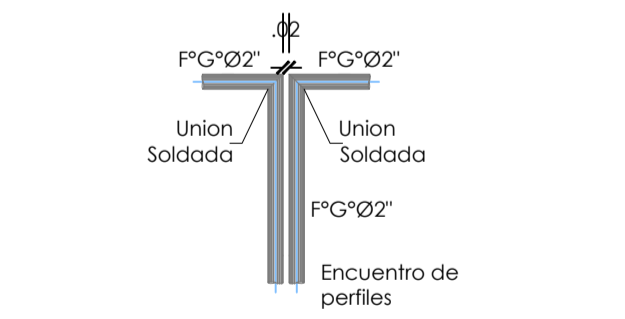

DETALLE 4
ESC : 1/25

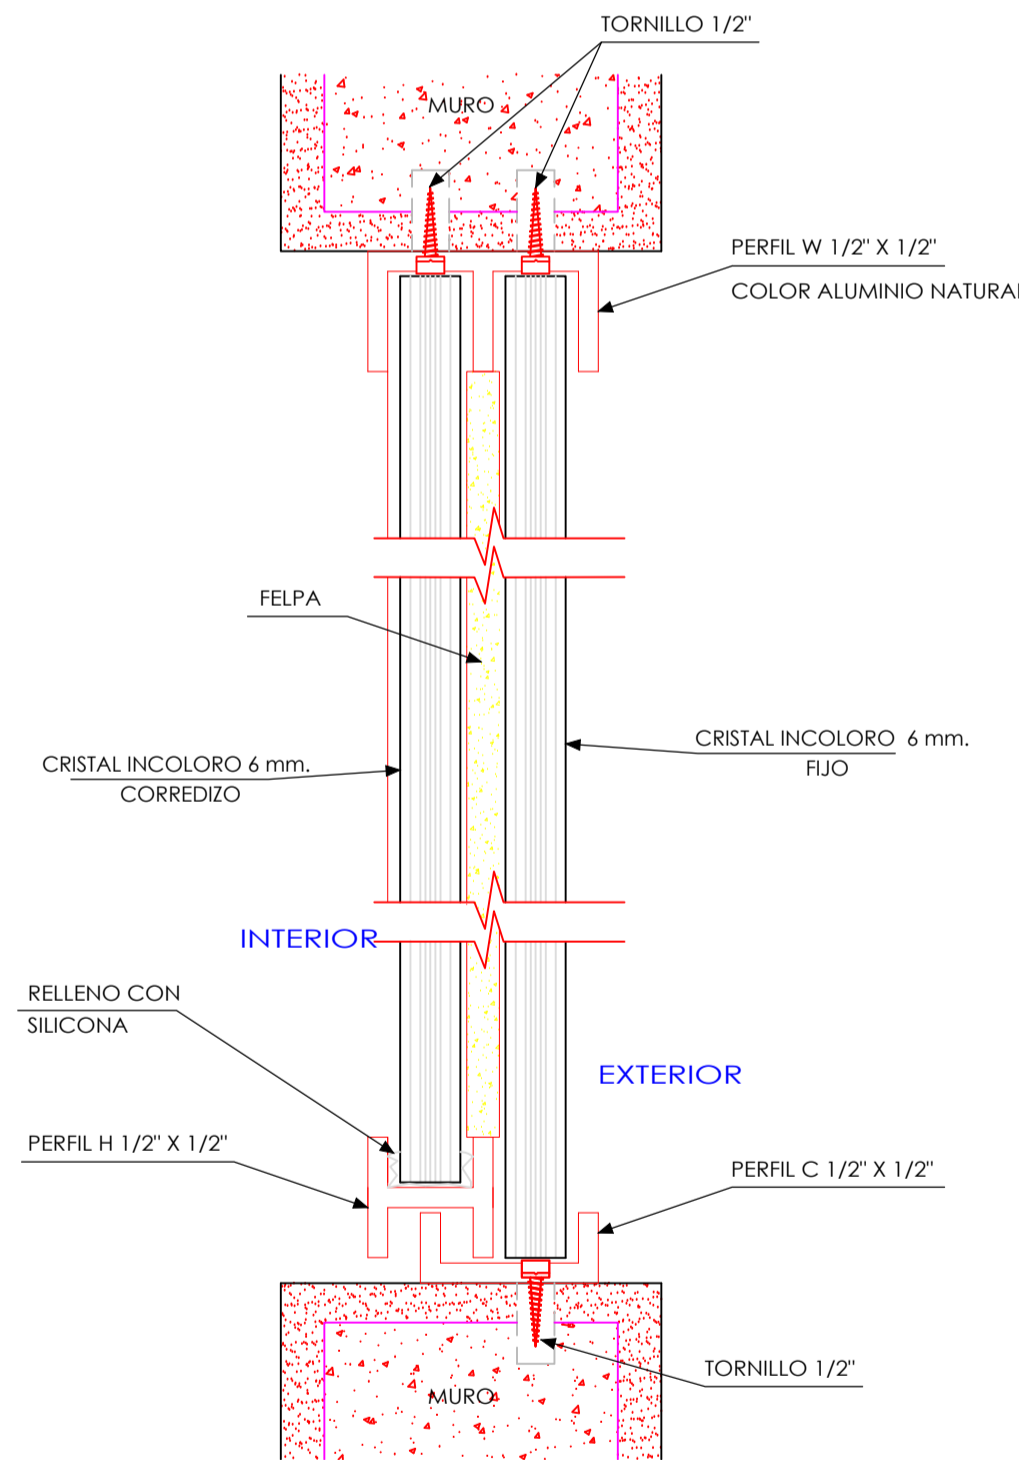

DETALLE 9
ESC : 1/25

ESPECIFICACIONES TECNICAS

CARPINTERIA METALICA :
Todos los elementos metálicos fueron tratados con dos capas de Pintura Anticorrosiva Zincromático y una capa de Esmalte Sintético Industrial

CUADRO DE VANOS				
VANOS	CODIGO	ANCHO	ALTO	ALFEIZAR
PUERTA	P-1	1.20	2.10	
	P-2	0.70	2.10	
PORTON	PO-1	3.80	3.40	
	V-1	2.90	1.00	2.30
VENTANA	V-2	1.20	1.00	1.20
	V-3	3.80	1.00	2.30
	V-4	2.70	1.00	2.30



PROYECTO: "INSTALACIÓN Y MEJORAMIENTO DE LOS SISTEMAS DE AGUA POTABLE, ALCANTARILLADO Y ALMACENAMIENTO II ETAPA, EN EL DISTRITO DE MOQUEGUA, PROVINCIA DE MARISCAL NIETO - MOQUEGUA" MAYORES TRABAJOS DE OBRA N° 02			
PLANO: CARPINTERIA METÁLICA (PUERTAS Y VENTANAS)			LAMINA: A-06
DIRECTOR DEL PROYECTO: Ing. Francisco Quezada N.		ESPECIALISTA: Ing. Francisco Quezada N.	FECHA: Noviembre - 2016
REGIÓN: Moquegua	PROVINCIA: Mariscal Nieto	DISTRITO: Moquegua	ESCALA: Indicada
			CAD: