



ELEVACION DE INGRESO-SALA DE PRE CLORACION
ESC : 1/25

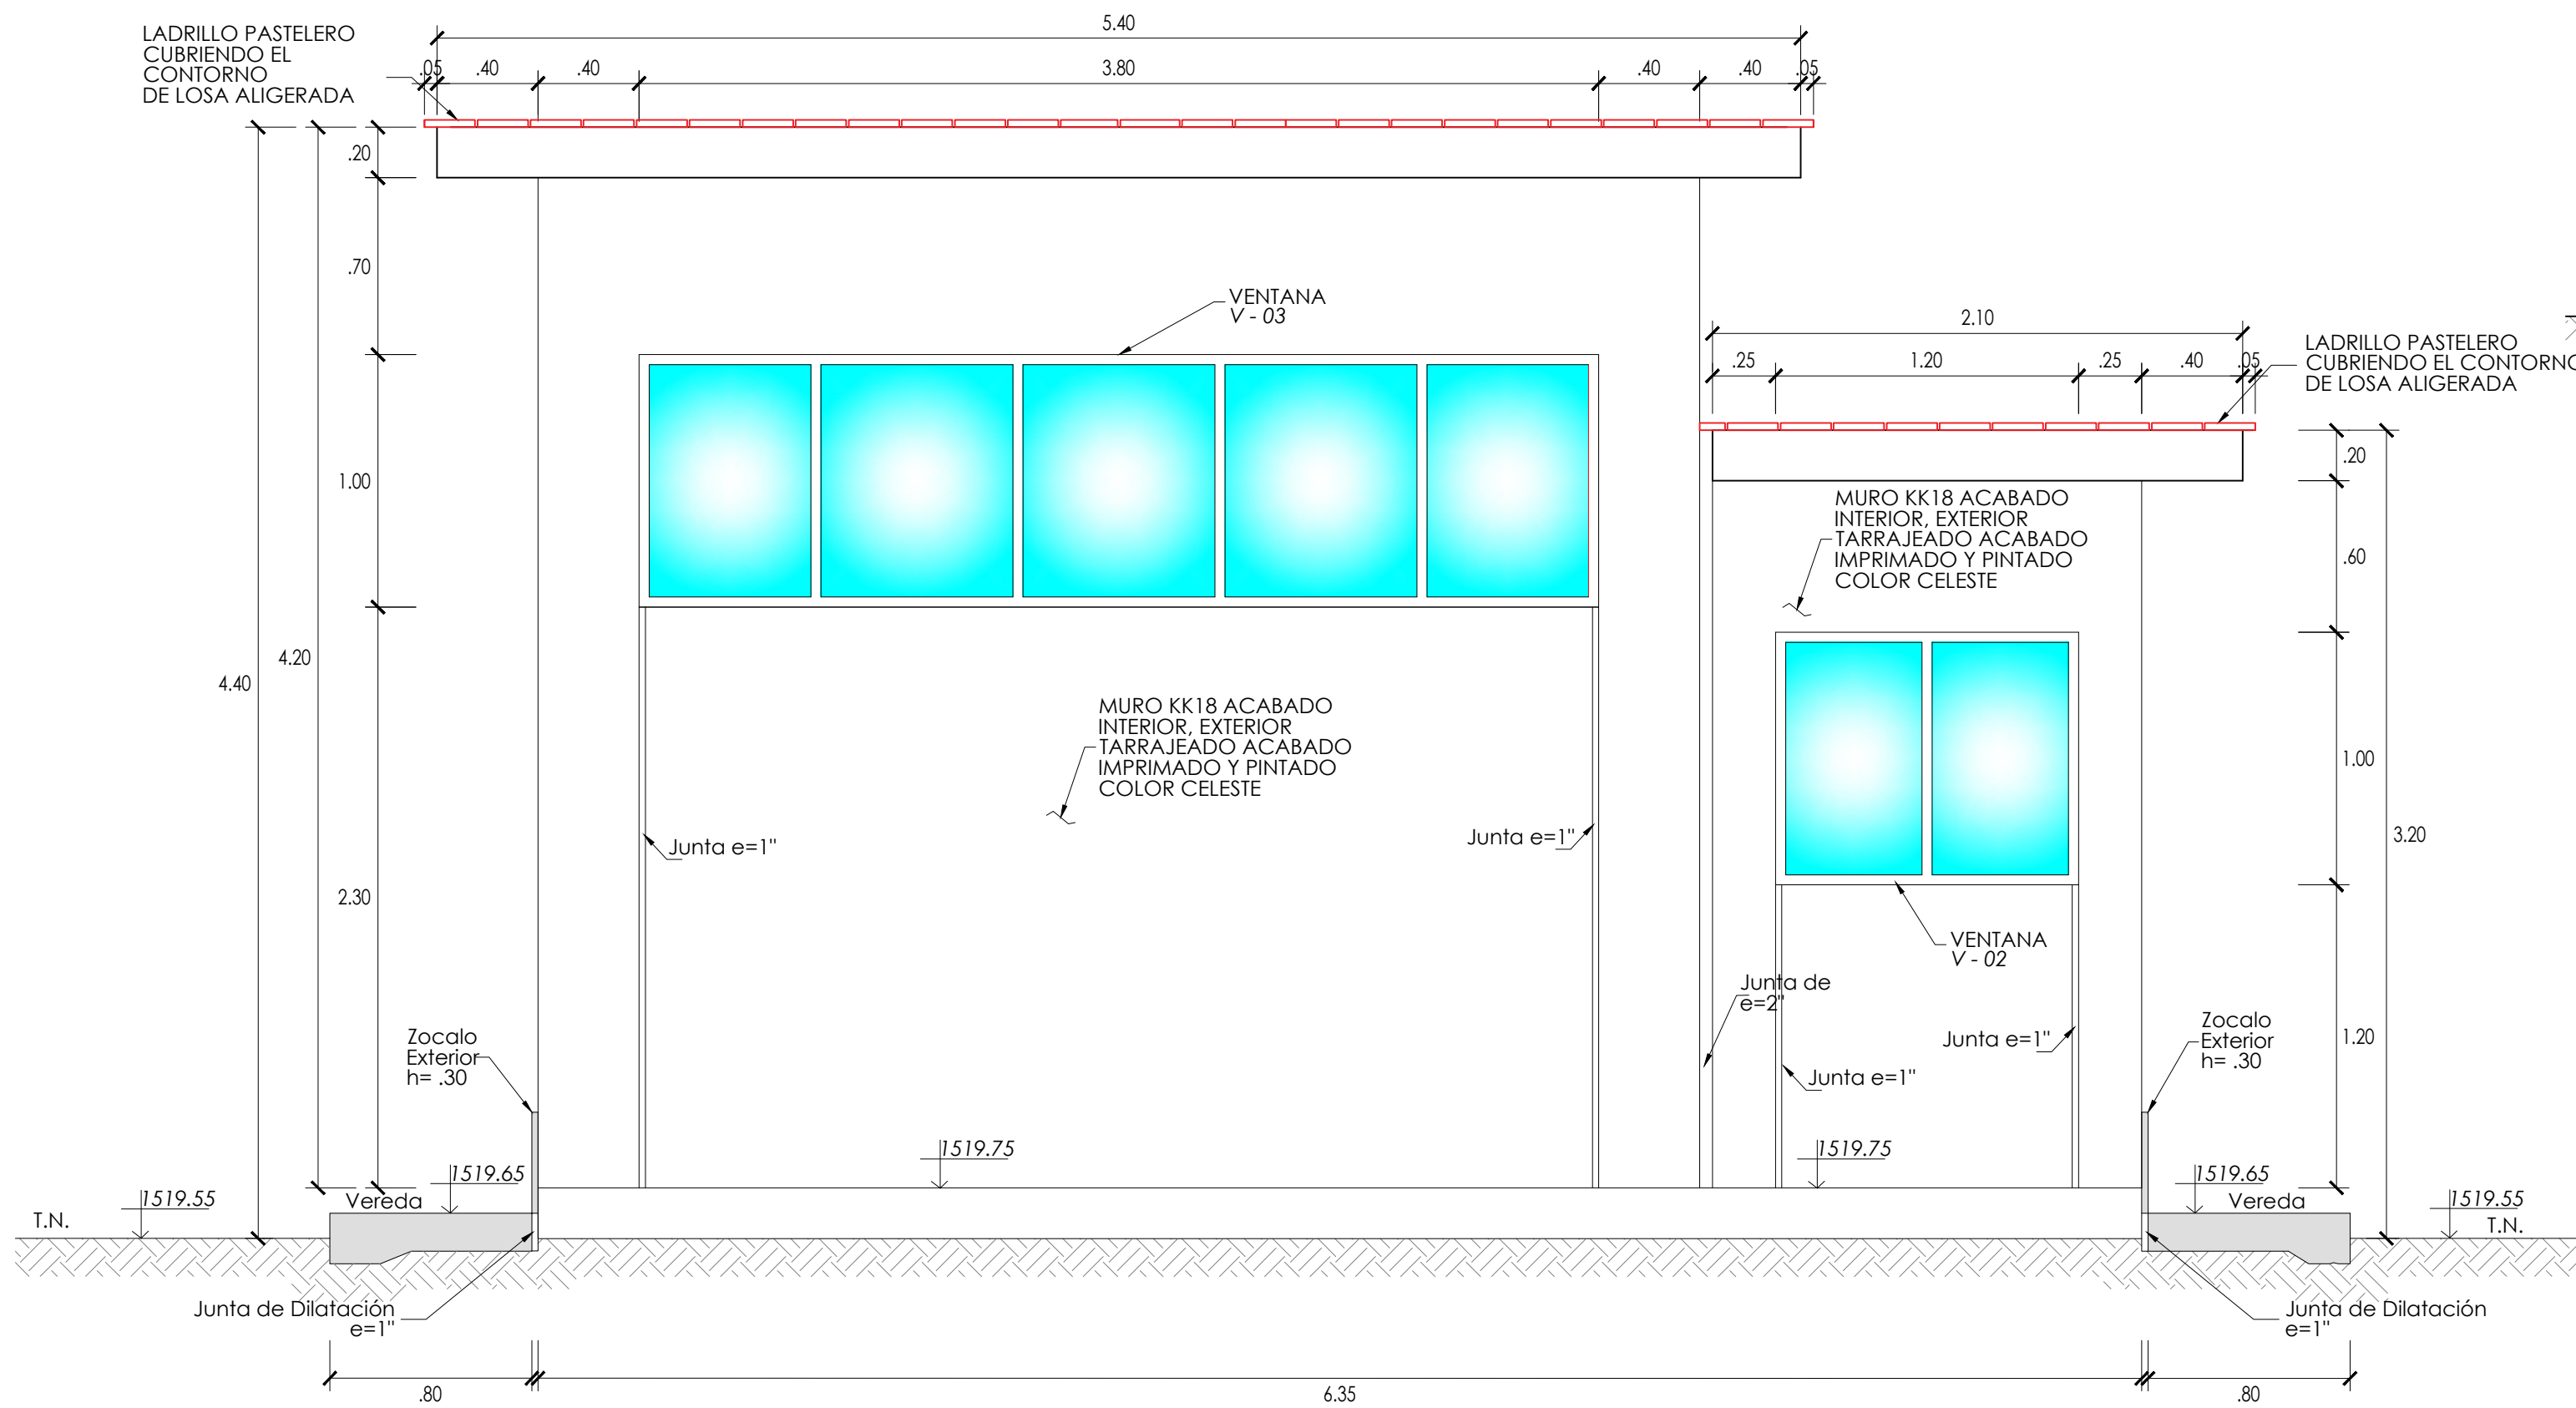

ELEVACION FRONTAL-SALA DE PRE CLORACION
ESC : 1/25

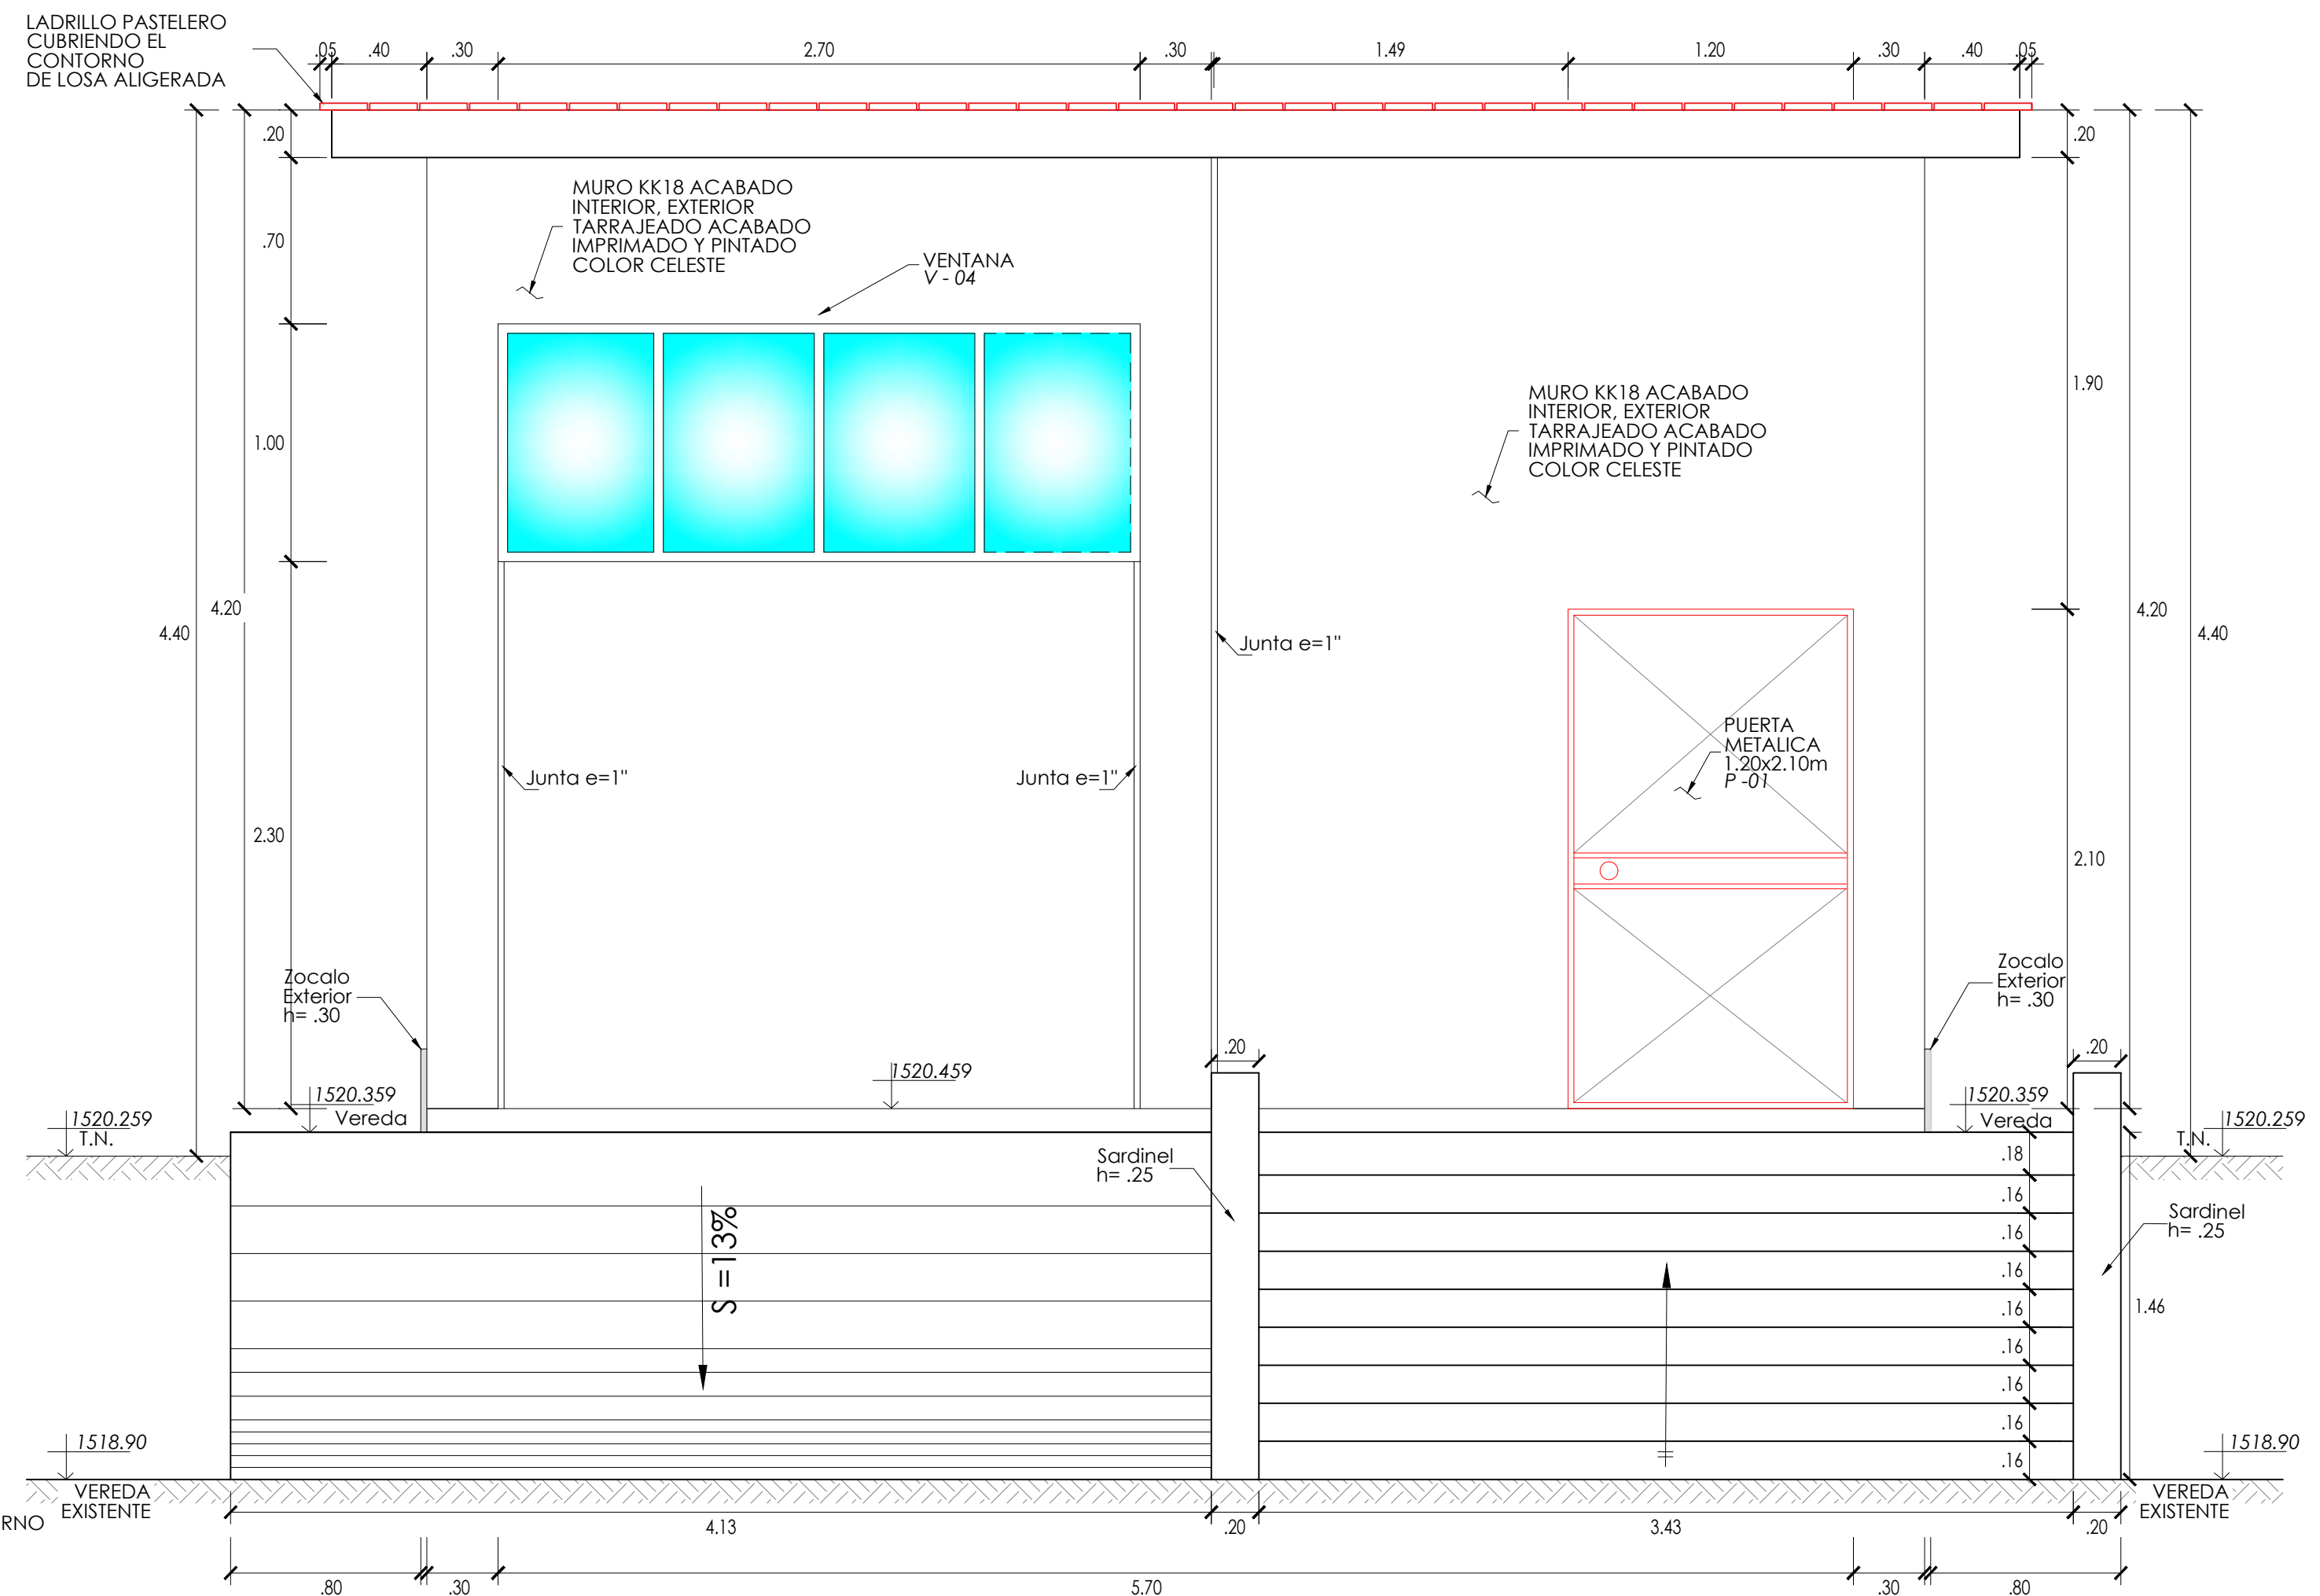

ELEVACION-EDIFICIO DE CAL
ESC : 1/25

CUADRO DE VANOS				
VANOS	CODIGO	ANCHO	ALTO	ALFEIZAR
PUERTA	P- 1	1.20	2.10	
	P- 2	0.70	2.10	
PORTON	PO - 1	3.80	3.40	
VENTANA	V- 1	2.90	1.00	2.30
	V- 2	1.20	1.00	1.20
	V- 3	3.80	1.00	2.30
	V- 4	2.70	1.00	2.30



PROYECTO: "INSTALACIÓN Y MEJORAMIENTO DE LOS SISTEMAS DE AGUA POTABLE, ALCANTARILLADO Y ALMACENAMIENTO II ETAPA, EN EL DISTRITO DE MOQUEGUA, PROVINCIA DE MARISCAL NIETO - MOQUEGUA" MAYORES TRABAJOS DE OBRA N° 02				
PLANO: SALA DE PRE-CLORACIÓN Y EDIFICIO DE CAL ELEVACION				LAMINA: A-02
DIRECTOR DEL PROYECTO: Ing. Francisco Quezada N.	ESPECIALISTA: Ing. Francisco Quezada N.	FECHA: Noviembre - 2016		
REGION: Moquegua	PROVINCIA: Mariscal Nieto	DISTRITO: Moquegua	ESCALA: Indicada	CAD: