


ELEVACION PRINCIPAL DE KIOSCO

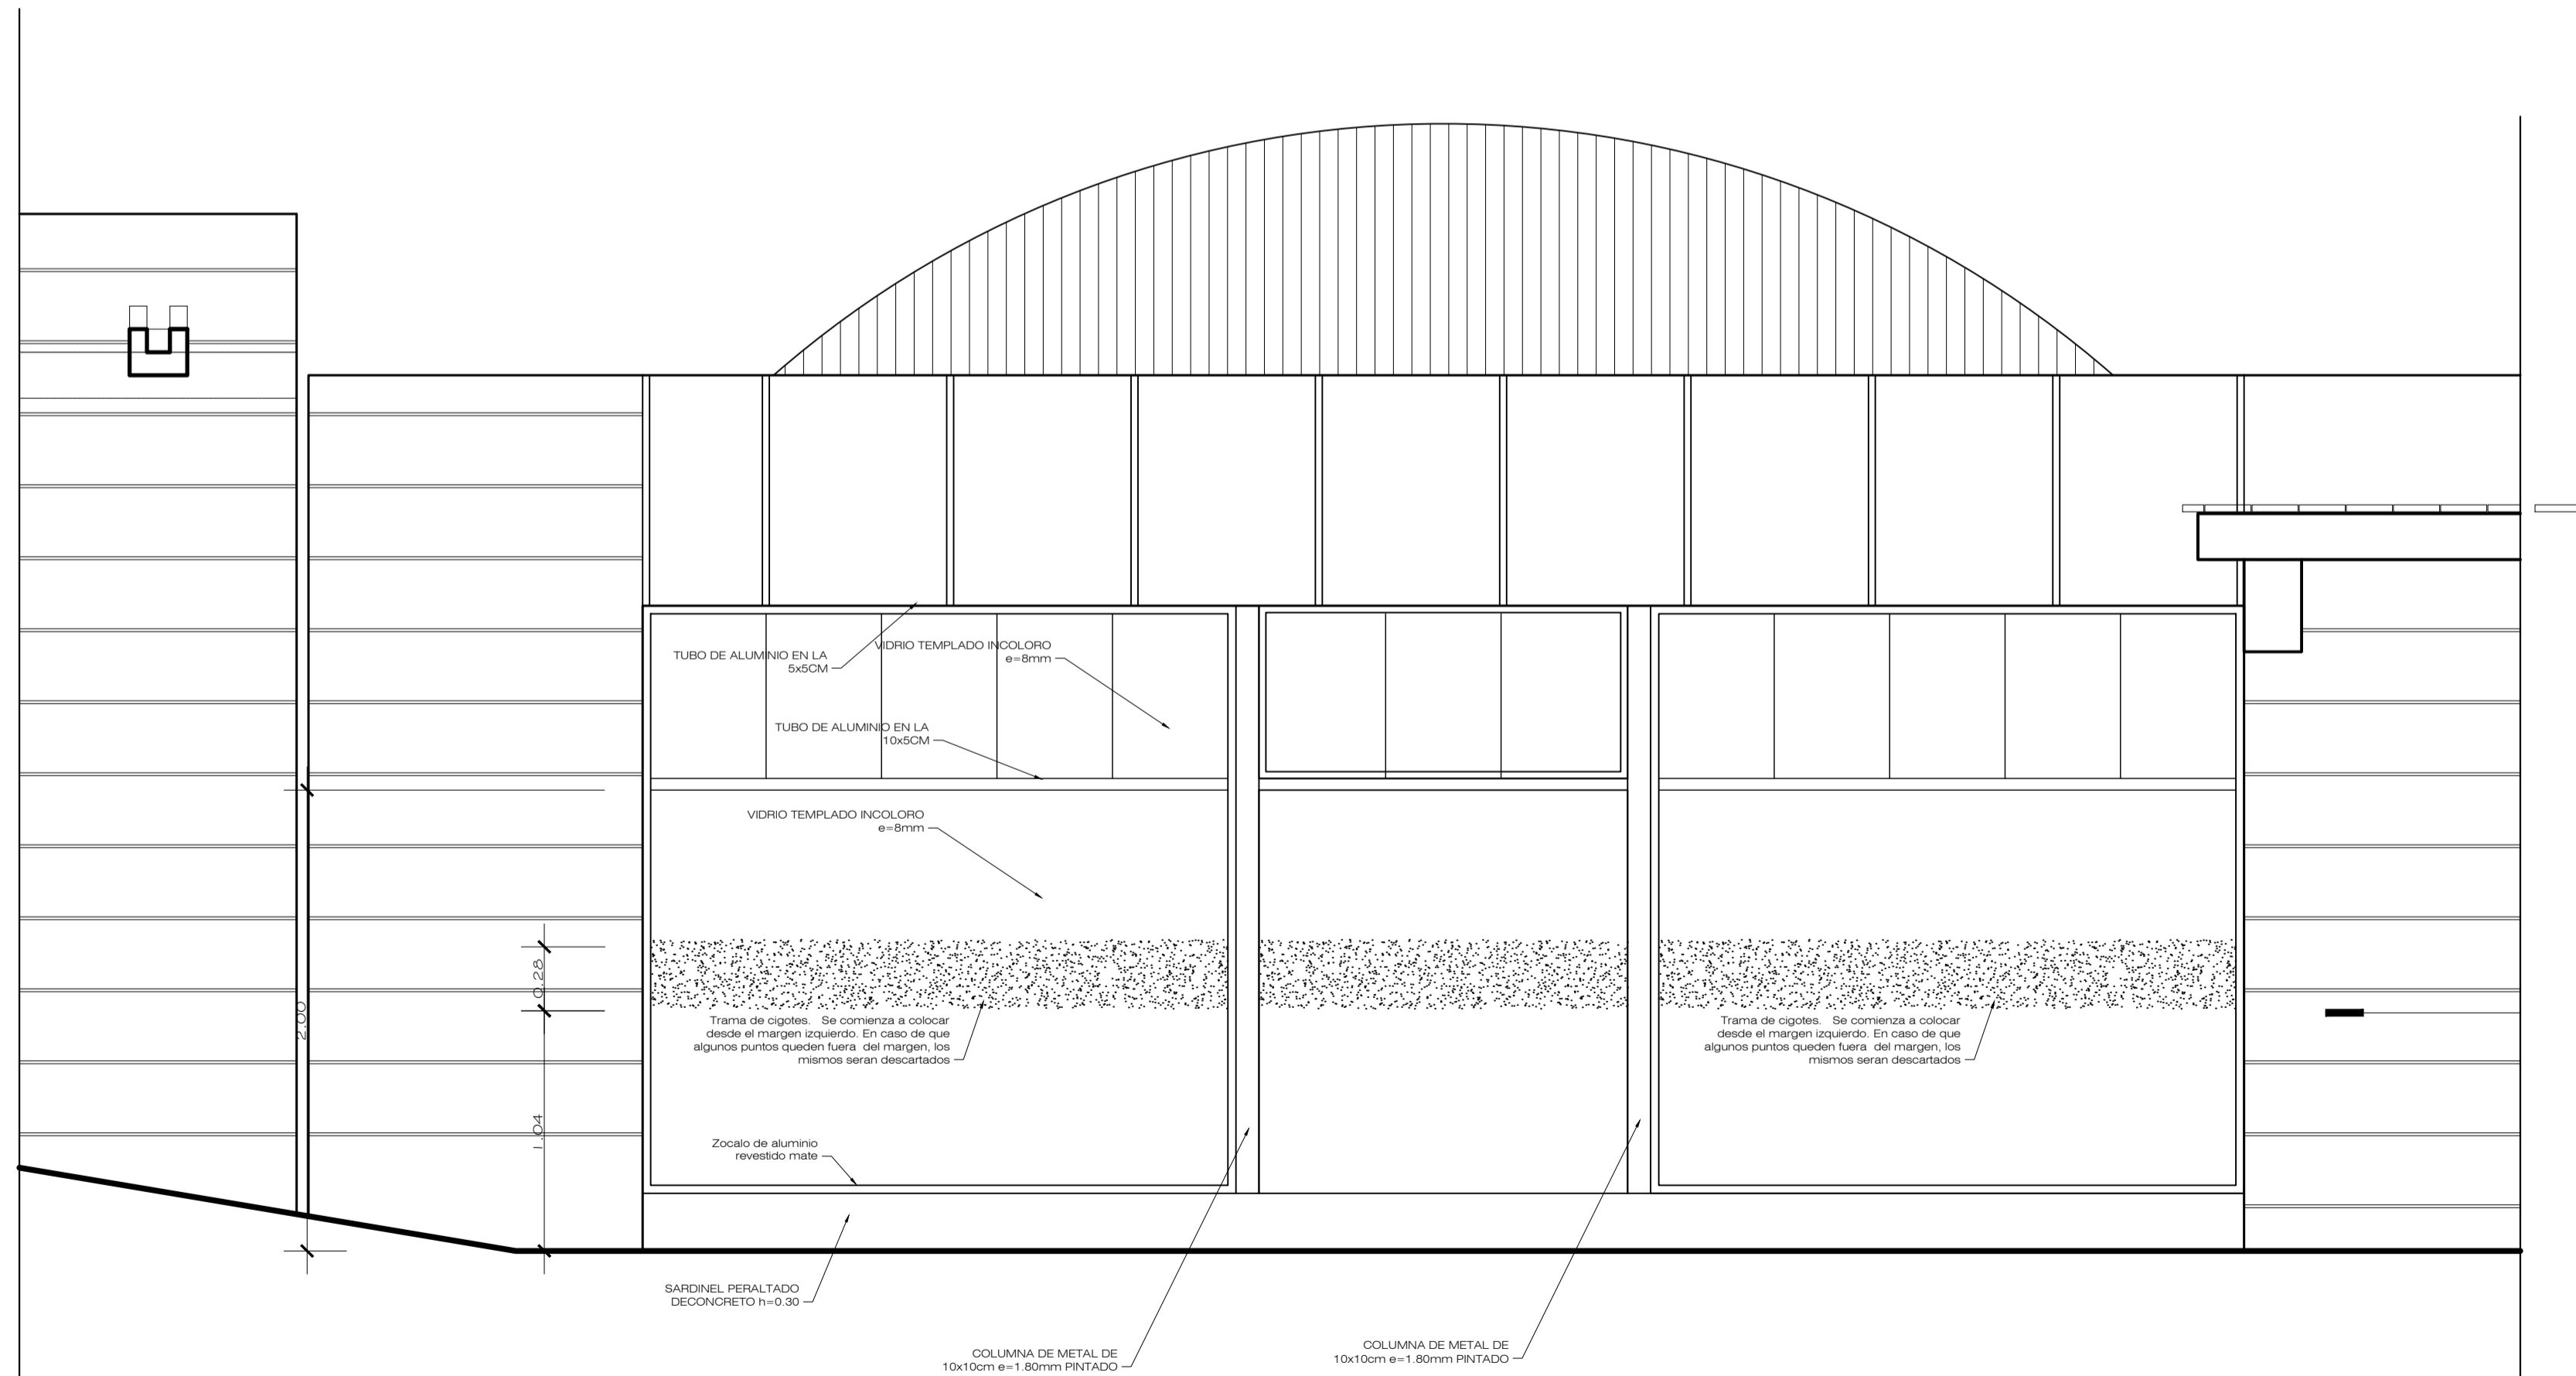

ELEVACION POSTERIOR DE KIOSCO