

P-1

ESC. 1/25

TOTAL 38 UNIDAD


Batiente de 02 hojas, apanelada de madera aguano, acabado de 2 manos de laca selladora y 2 manos de barniz, con visor de vidrio laminado eva, e=(5+0.38+5)mm .

1°, 2° y 3° Nivel

Bloque 1° y 2°

CERRAJERIA

-8 Bisagras capuchinas de acero inoxidable pesado de 4" x 4" tipo bisa o similar
-Cerradura de acero inoxidable de dos golpes con manija de palanca con protuberancia final.

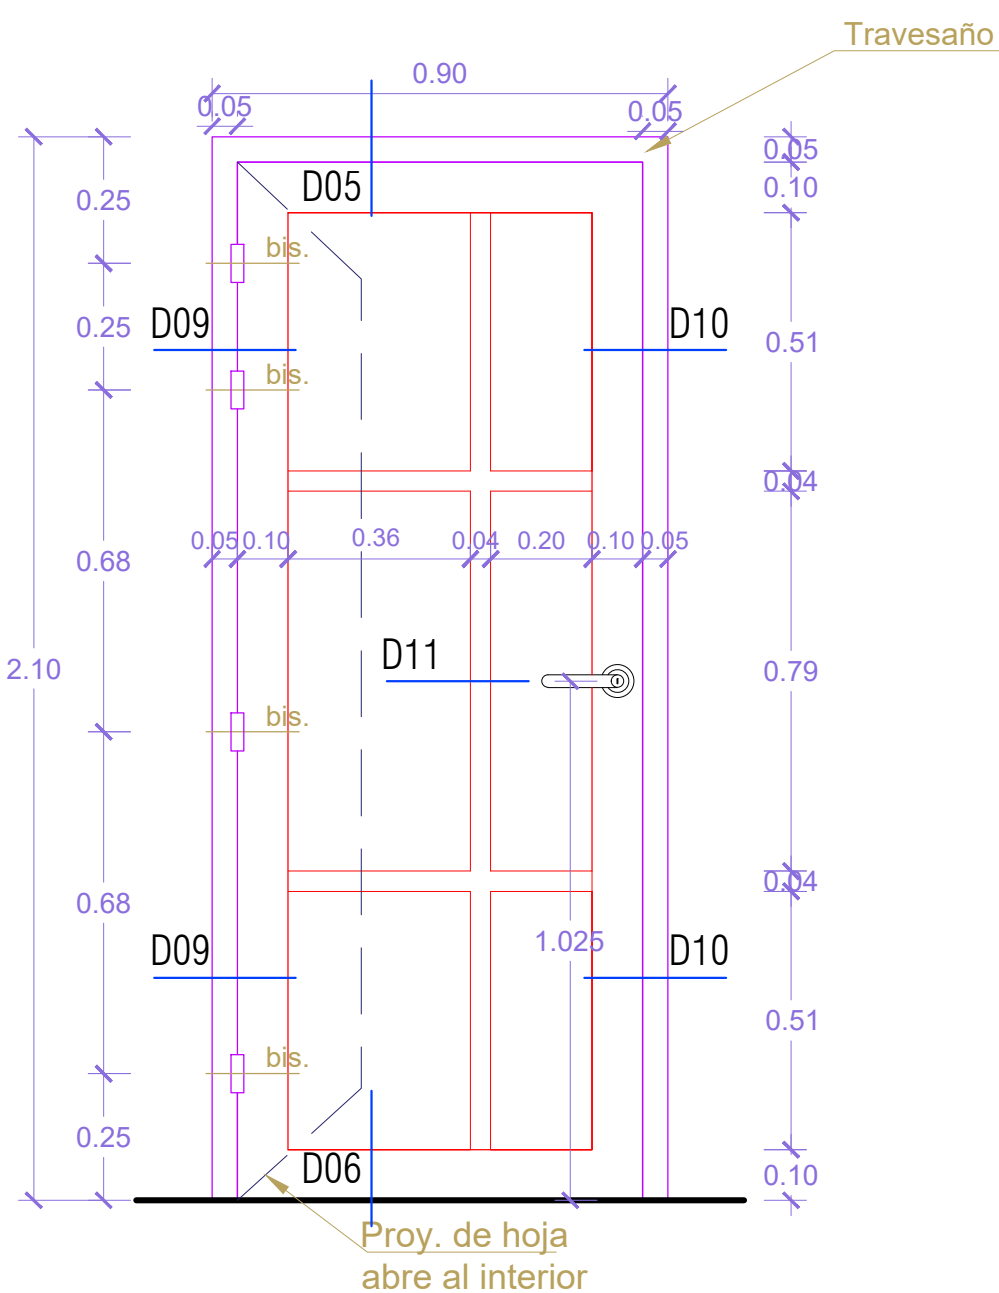

P-2

ESC. 1/25

TOTAL 14 UNIDADES


Batiente de una hoja, apanelada de madera aguano, acabado de 2 manos de laca selladora y 2 manos de barniz

1° Nivel

Bloque 1° Y 2°

CERRAJERIA

-4 Bisagras capuchinas de acero inoxidable pesado de 4" x 4" tipo bisa o similar
-Cerradura de acero inoxidable de dos golpes con manija de palanca con protuberancia final.

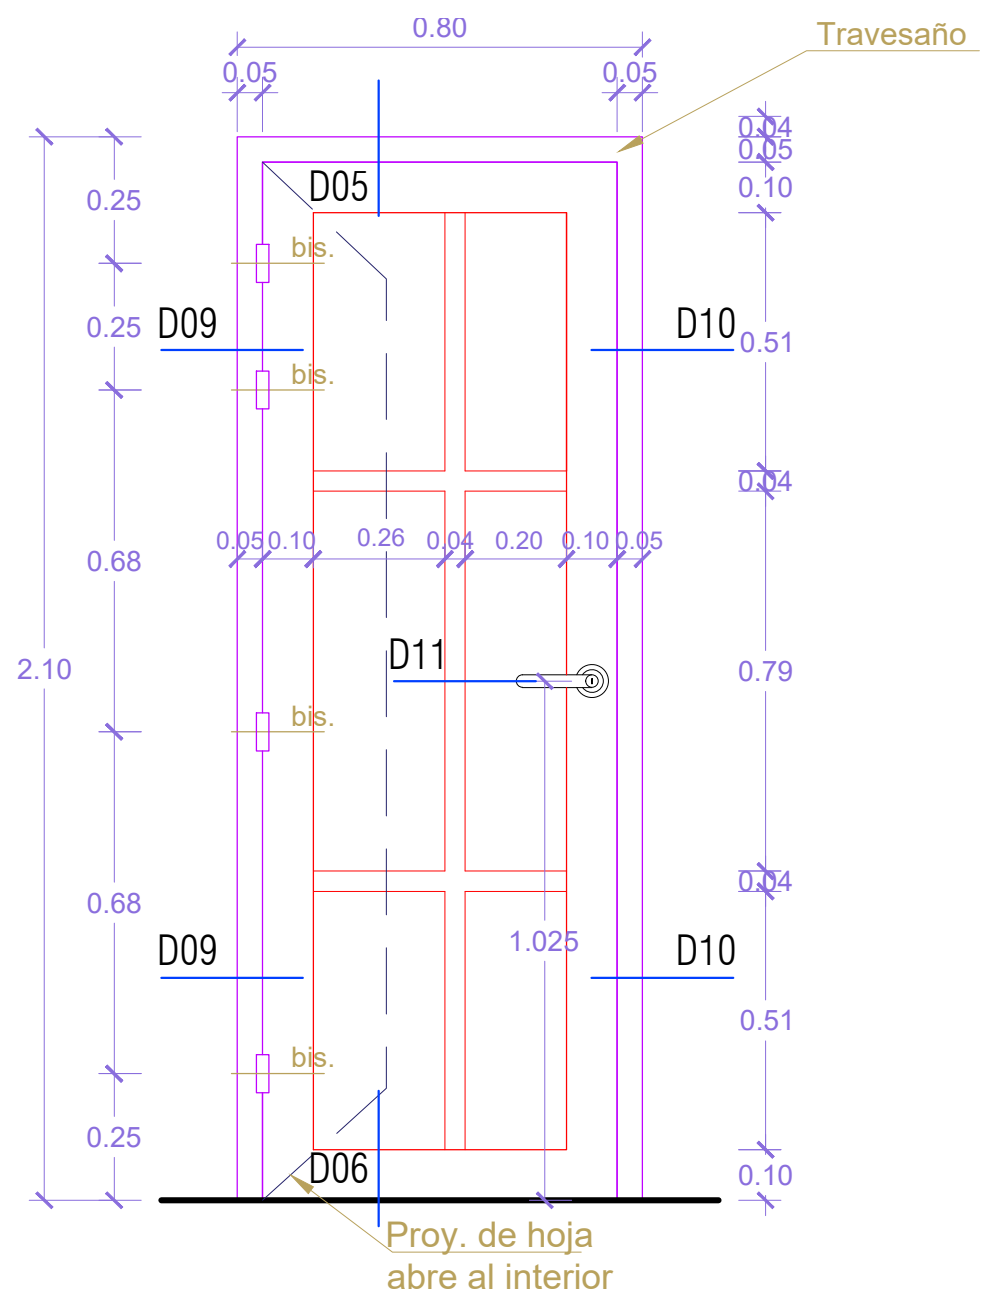

P-3

ESC. 1/25

TOTAL 01 UNIDAD


Batiente de 01 hoja, apanelada de madera aguano, acabado de 2 manos de laca selladora y 2 manos de barniz.

1° Nivel

Bloque 1° (dispensa)

CERRAJERIA

-4 Bisagras capuchinas de acero inoxidable pesado de 4" x 4" tipo bisa o similar
-Cerradura de acero inoxidable de dos golpes con manija de palanca con protuberancia final.

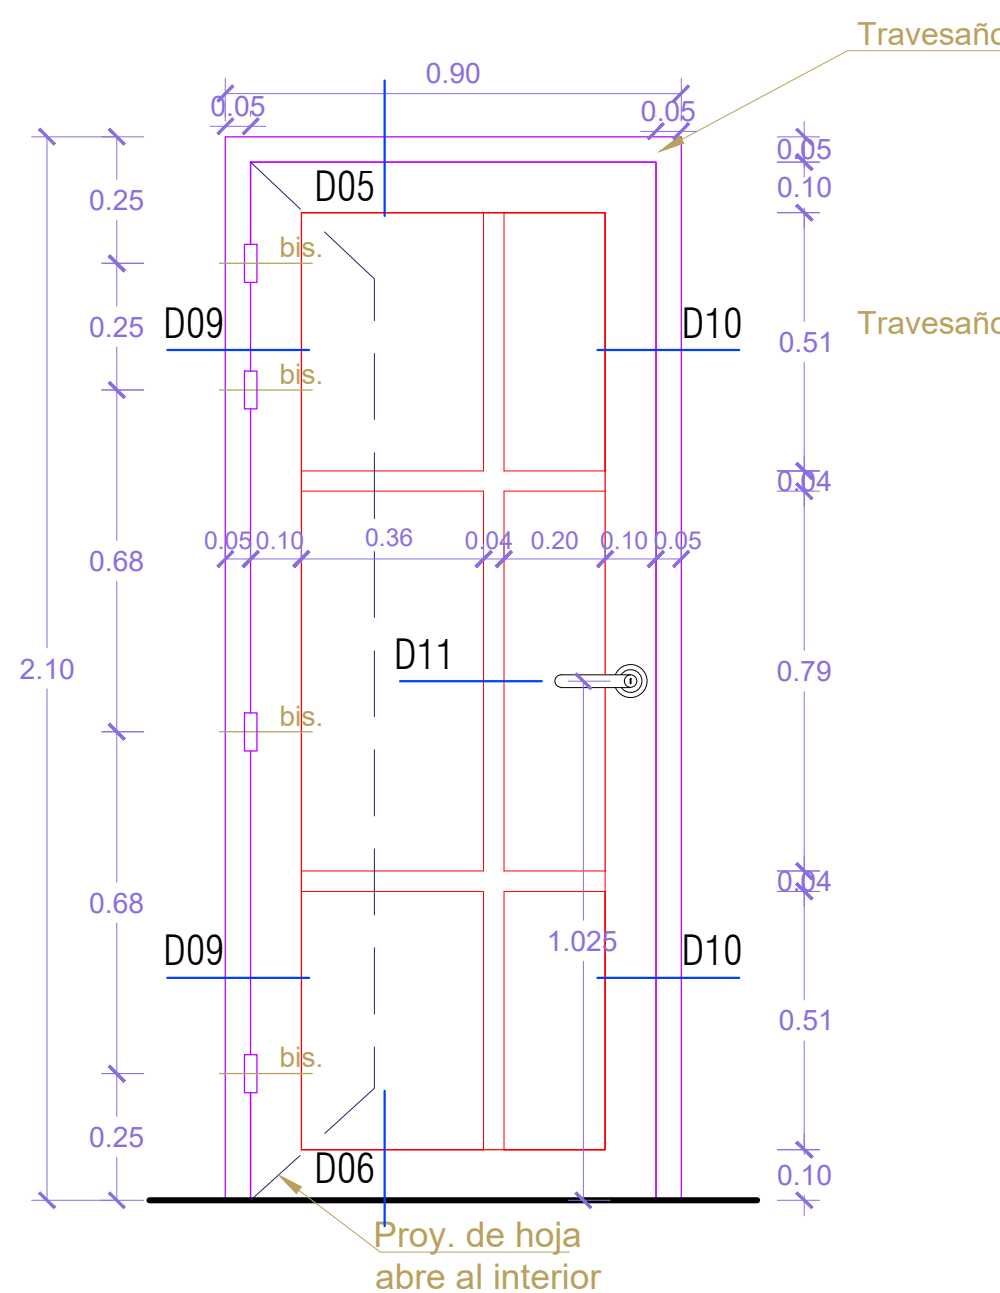

P-5

ESC. 1/25

TOTAL 03 UNIDADES


Batiente de una hoja, apanelada de madera aguano, acabado de 2 manos de laca selladora y 2 manos de barniz.

1° Nivel

Bloque 1° Y 2°

CERRAJERIA

-4 Bisagras capuchinas de acero inoxidable pesado de 4" x 4" tipo bisa o similar
-Cerradura de acero inoxidable de dos golpes con manija de palanca con protuberancia final.

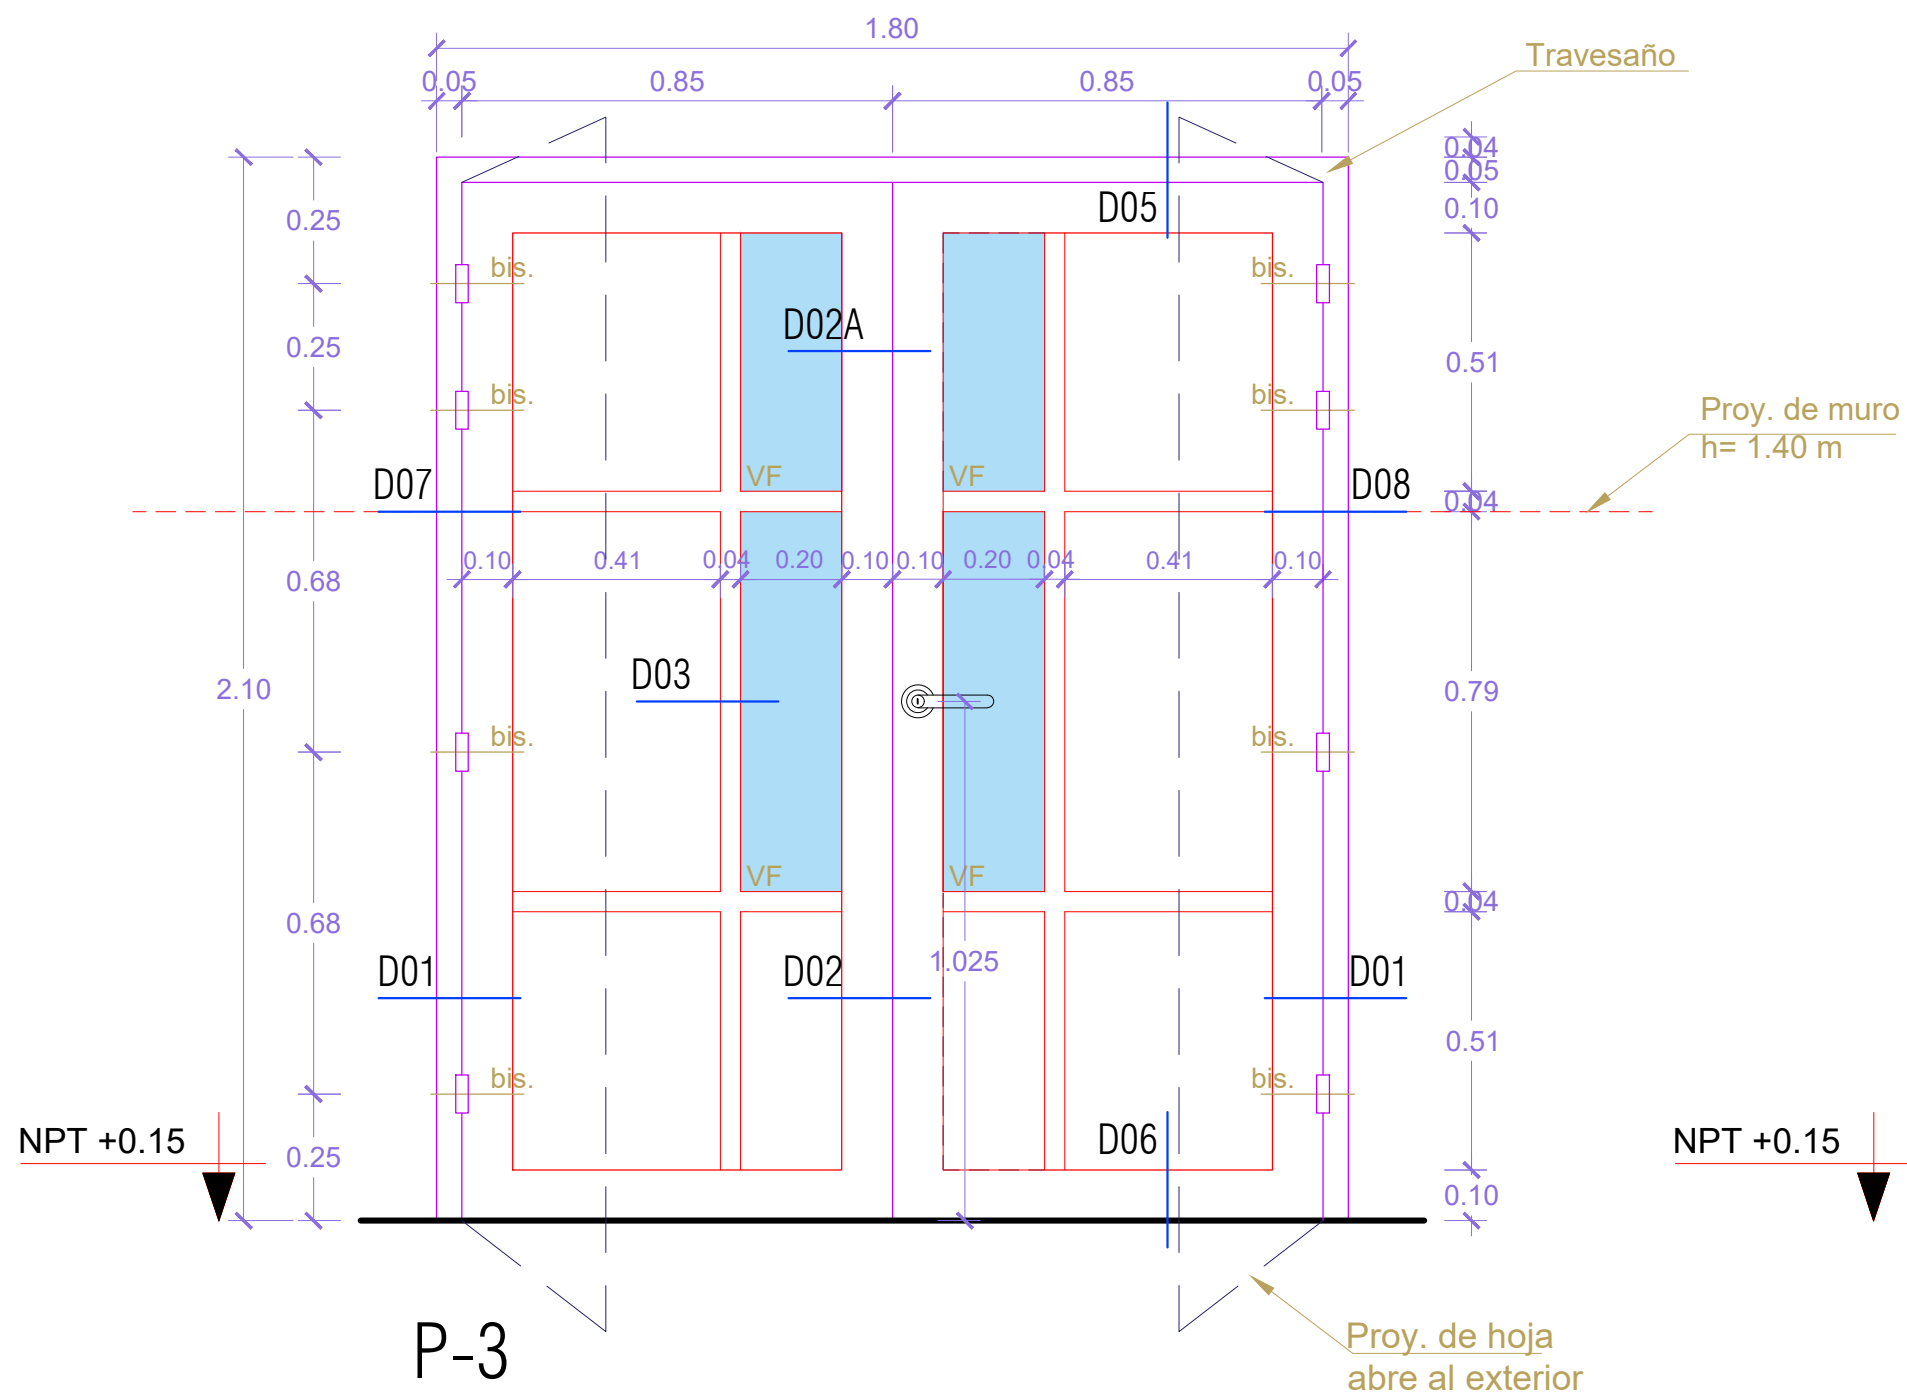

P-3

ESC. 1/25

TOTAL 03 UNIDAD


Batiente de 02 hojas, apanelada de madera aguano, acabado de 2 manos de laca selladora y 2 manos de barniz, con visor de vidrio laminado eva, e=(5+0.38+5)mm .

1°, 2° y 3° Nivel

Bloque 1° y 2°

CERRAJERIA

-8 Bisagras capuchinas de acero inoxidable pesado de 4" x 4" tipo bisa o similar
-Cerradura de acero inoxidable de dos golpes con manija de palanca con protuberancia final.

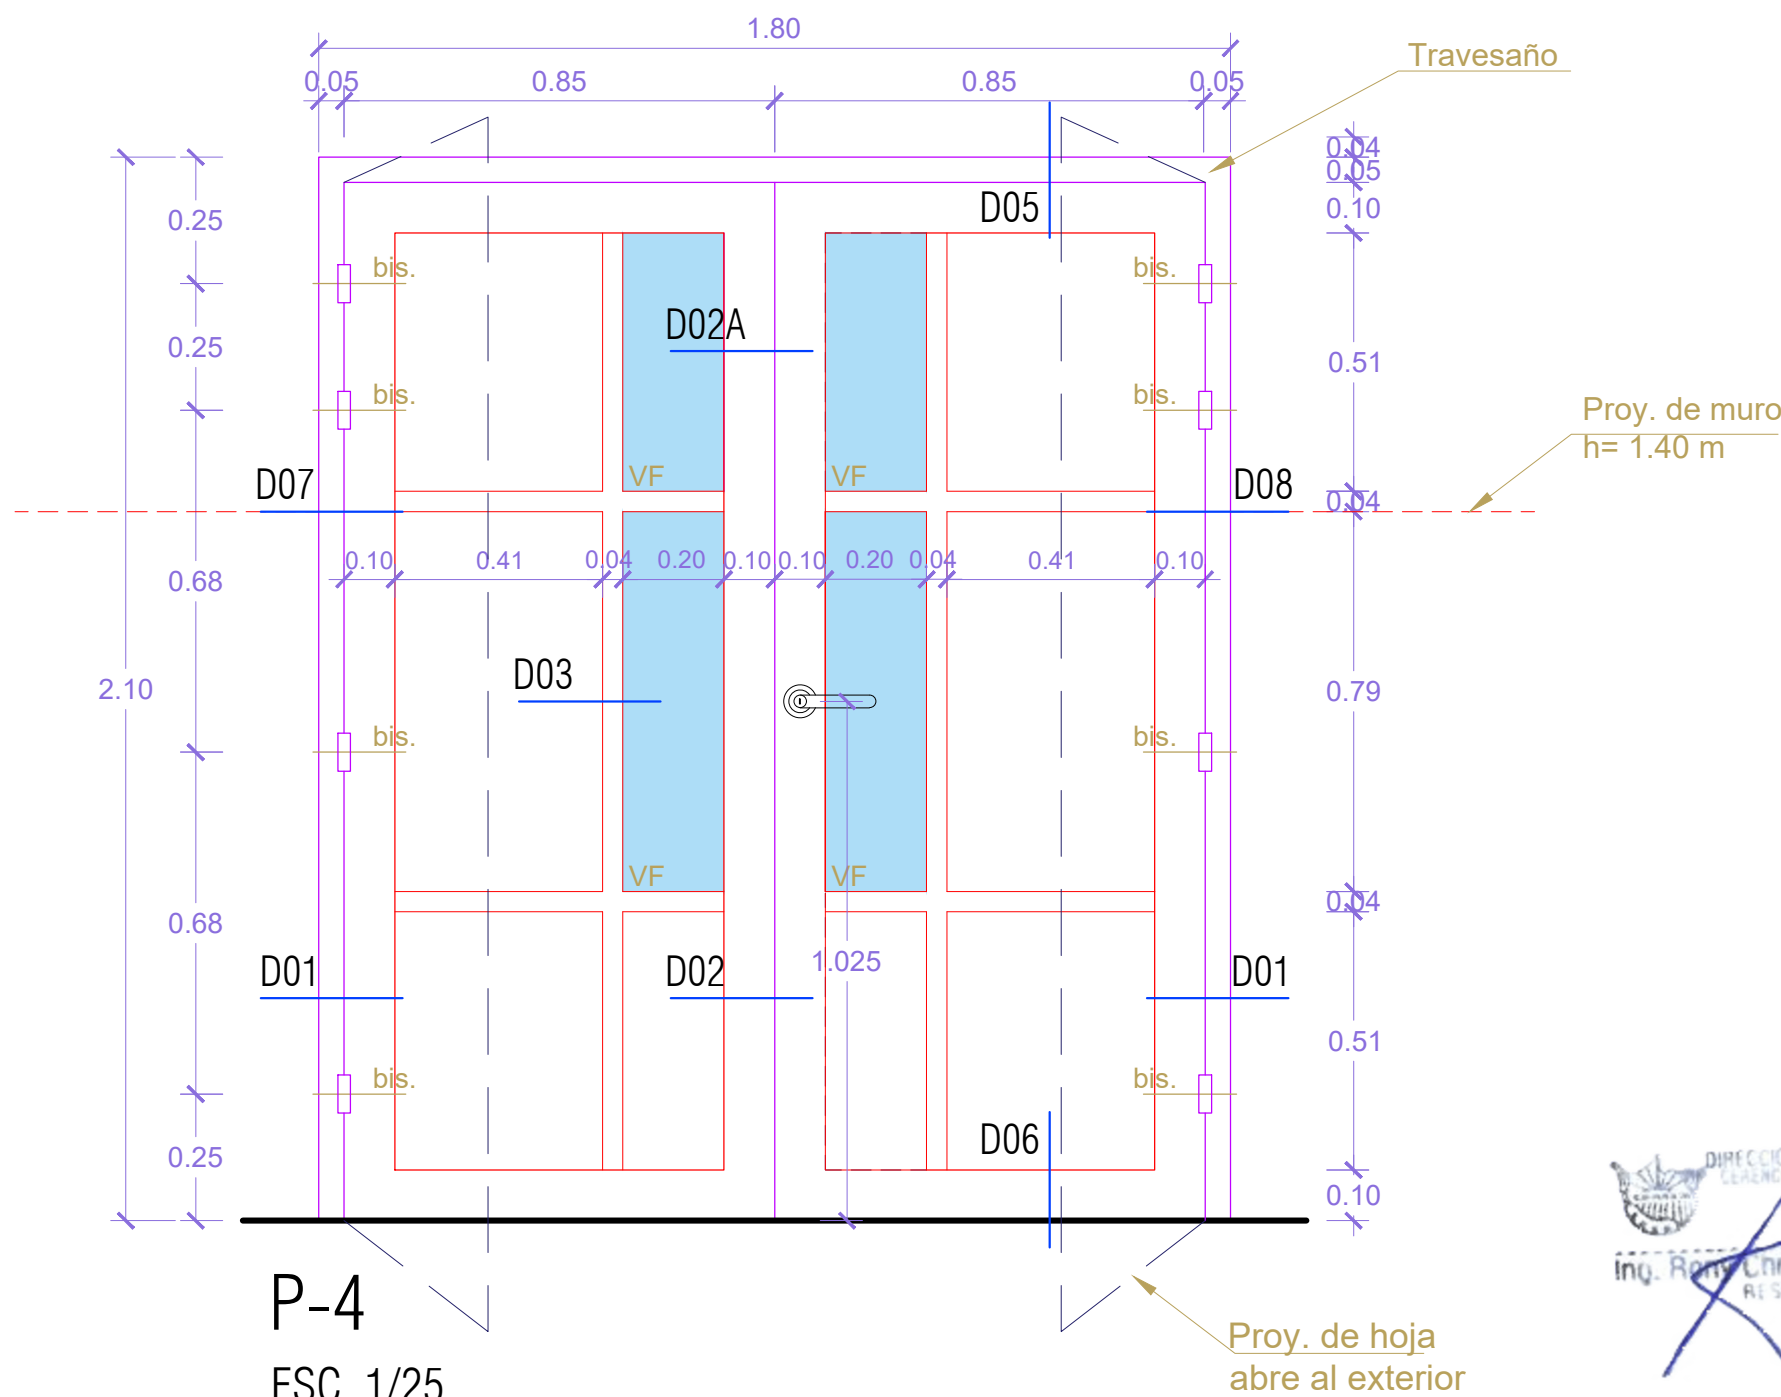

P-4

ESC. 1/25

TOTAL 09 UNIDAD

Batiente de 02 hojas, apanelada de madera aguano, acabado de 2 manos de laca selladora y 2 manos de barniz, con visor de vidrio laminado eva, e=(5+0.38+5)mm .

1°, 2° y 3° Nivel

Bloque 1° y 2°

CERRAJERIA

-8 Bisagras capuchinas de acero inoxidable pesado de 4" x 4" tipo bisa o similar
-Cerradura de acero inoxidable de dos golpes con manija de palanca con protuberancia final.



GOBIERNO REGIONAL DE MADRE DE DIOS
GERENCIA REGIONAL DE INFRAESTRUCTURA

DEPARTAMENTO: MADRE DE DIOS	PROYECTO: "MEJORAMIENTO Y AMPLIACION DE LOS SERVICIOS DE EDUCACION PRIMARIA DE LA I.E. N°52181 SEÑOR DE LOS MILAGROS DEL AAJHL SEÑOR DE LOS MILAGROS, DISTRITO DE TAMBOPATA - PROVINCIA DE TAMBOPATA - REGION MADRE DE DIOS"
PROVINCIA: TAMBOPATA	PLANO: TDR- ARQUITECTURA PUERTAS DE MADERA AGUANO BLOQUE 01 AL 06
DISTRITO: TAMBOPATA	ESCALA: INDICADA
LOCALIDAD: PUERTO MALDONADO	FECHA: NOVIEMBRE-2024
DESCRIPCION: DETALLES DE PUERTAS DE MADERA AGUANO	LAMINA: DP-TDR-01