



ELEVACION EJE A- MODULO 2
ESC 1/100

ELEVACION EJE E,F- MODULO 2
ESC 1/100

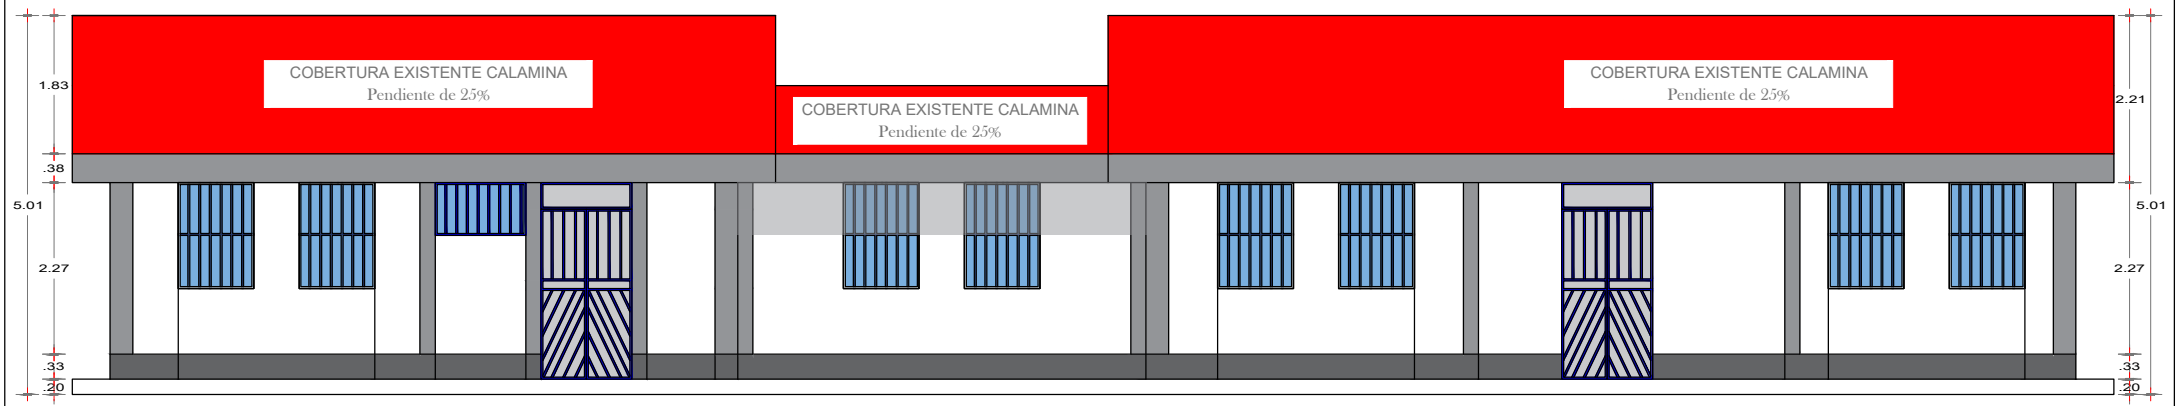

ELEVACION FRONTAL- MODULO II
ESC 1/100

N°	AMBIENTE	PINTURA			TECHO			
		CLATEX BLANCO OSTR	CLATEX PLOMO BAO	ESMALTE SANITICO PLOMO COCINAR	ALLUZINC COBERTURA DE ALUMINIO COBERTO OSTR e = 0.4 mm	CUMBRERA COBERTURA DE ALUMINIO COBERTO OSTR e = 0.4 mm	CANAleta PLUVIAL CANALERIA PLUVIAL GALVANIZADA	COBERTURA PROTECTORA COBERTURA DE ALUMINIO COBERTO OSTR e = 0.4 mm
01	MODULO I	●	●	●	●	●	●	●
02	MODULO II	●	●	●			●	●
03	MODULO III	●	●	●				
04	CERCO PERIMETRICO	●	●	●				
05	TANQUE CISTERNA Y ELEVADO	●	●	●				

 PERÚ Ministerio de Salud		RED SALUD ACOBAMBA
SERVICIO: "MANTENIMIENTO CORRECTIVO DE AMBIENTES ASISTENCIALES DEL CENTRO DE SALUD ANTA, DISTRITO DE ANTA, PROVINCIA DE ACOBAMBA Y DEPARTAMENTO DE HUANCAMELICA"		N° DE LAMINA: A-05
ESPECIALIDAD: ARQUITECTURA		
DISTRITO: ANTA PROVINCIA: ACOBAMBA		
PLANO: ELEVACIONES - MODULO II		
PLANO CAD:	FECHA: FEBRERO - 2024	ESCALA: 1/100