
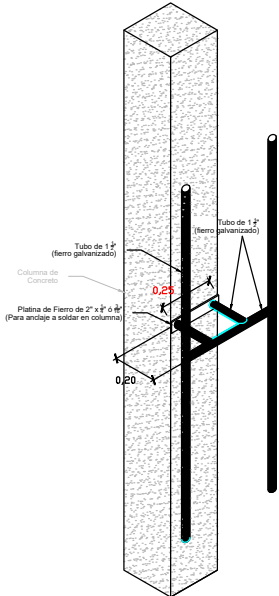
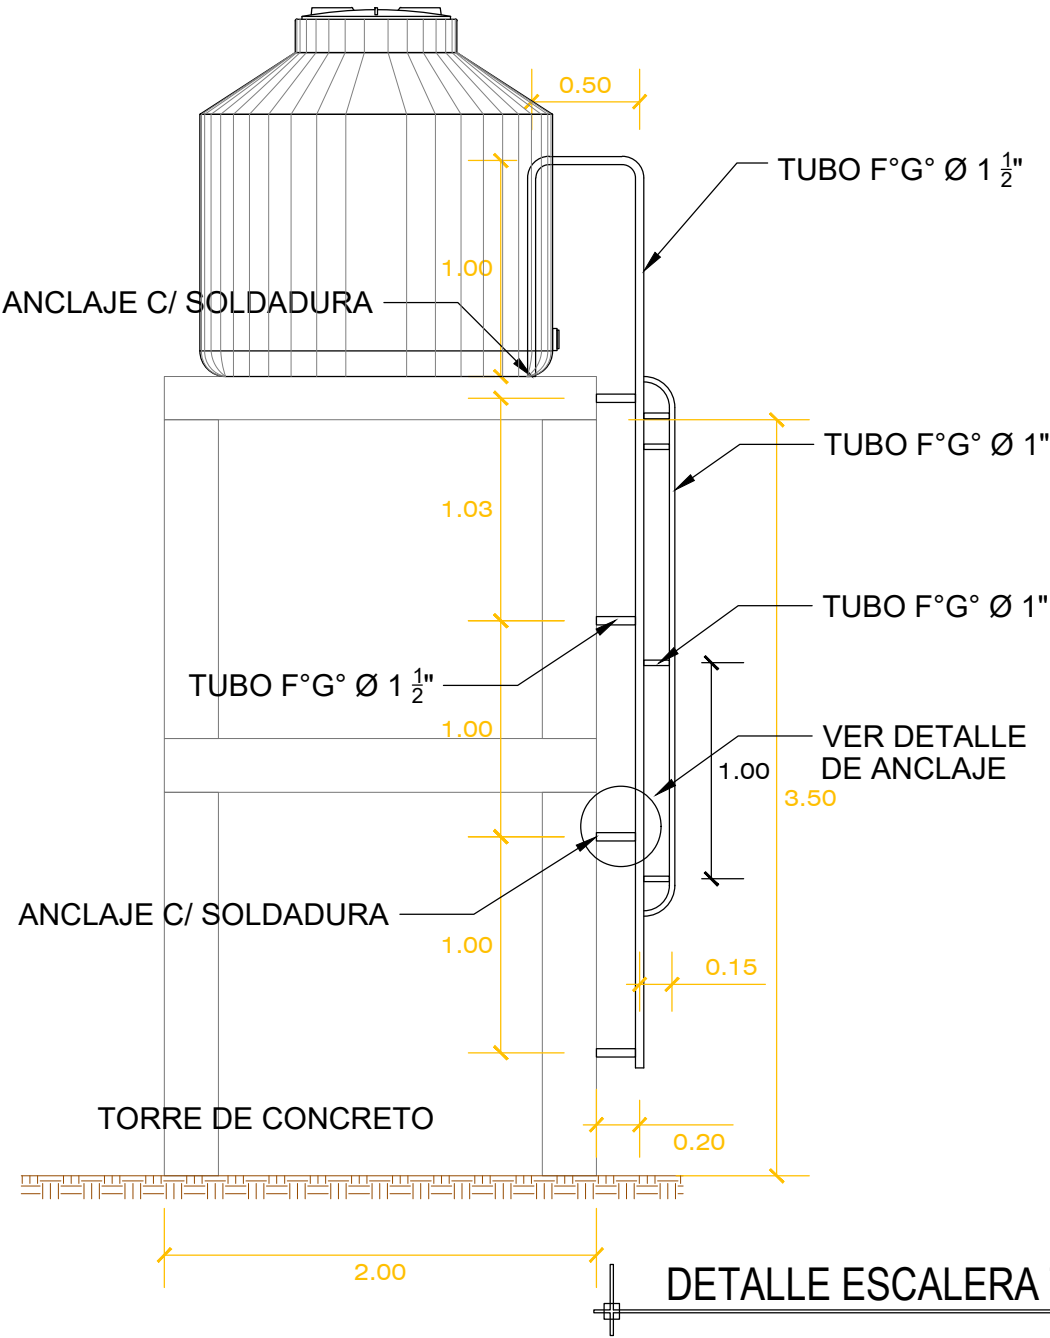


PERFIL

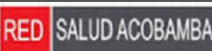

DETALLE ESCALERA TANQUE ELEV.

ESCALA 1/35

 PERÚ Ministerio de Salud		
SERVICIO: "MANTENIMIENTO CORRECTIVO DE AMBIENTES ASISTENCIALES DEL CENTRO DE SALUD ANTA, DISTRITO DE ANTA, PROVINCIA DE ACOBAMBA Y DEPARTAMENTO DE HUANCAMELICA"		N° DE LAMINA: E-12
ESPECIALIDAD: ESTRUCTURAS		
DISTRITO: ANTA PROVINCIA: ACOBAMBA		
PLANO: ESCALERA METALICA TANQUE ELEVADO		
PLANO CAD:	FECHA: FEBRERO - 2024	ESCALA: 1/35