


**TOMACORRIENTES**  
ESC 1/100

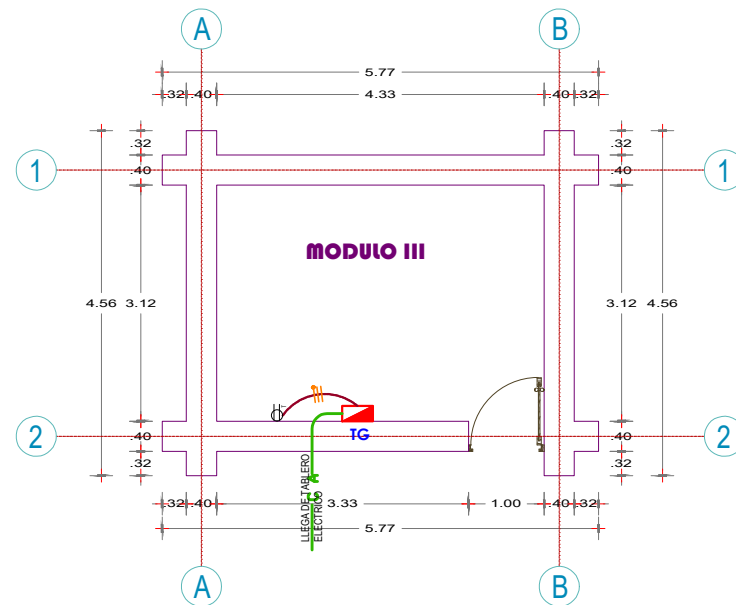

**TOMACORRIENTES**  
ESC 1/100

LEYENDA			
SÍMBOLO	DESCRIPCIÓN	COTA MONTAJE	DIMENSIONES
	TOMAC. MONOFASICO DOBLE C/LT TIPO SHUKO	0.40 N.P.T.	INDICADA
	CONDUCTOR NH80 4mm2 (TOMACORRIENTE)	PARED Y PISO	INDICADA
	CONDUCTOR NH80 6mm2 (TABLEROS)	PARED Y PISO	INDICADA
	INTERRUPTOR TERMOMAGNETICO	PARED	INDICADA



PERÚ  
Ministerio de Salud

RED SALUD ACOBAMBA

SERVICIO: "MANTENIMIENTO CORRECTIVO DE AMBIENTES ASISTENCIALES DEL CENTRO DE SALUD ANTA, DISTRITO DE ANTA, PROVINCIA DE ACOBAMBA Y DEPARTAMENTO DE HUANCAYELICA"		N° DE LAMINA:  <b>II.EE-02</b>
ESPECIALIDAD: II.EE		
DISTRITO: ANTA PROVINCIA: ACOBAMBA		
PLANO: <b>TOMACORRIENTES MODULO I, MODULO III</b>		ESCALA:  1/100
PLANO CAD:	FECHA:  FEBRERO - 2024	