



MODULO 01

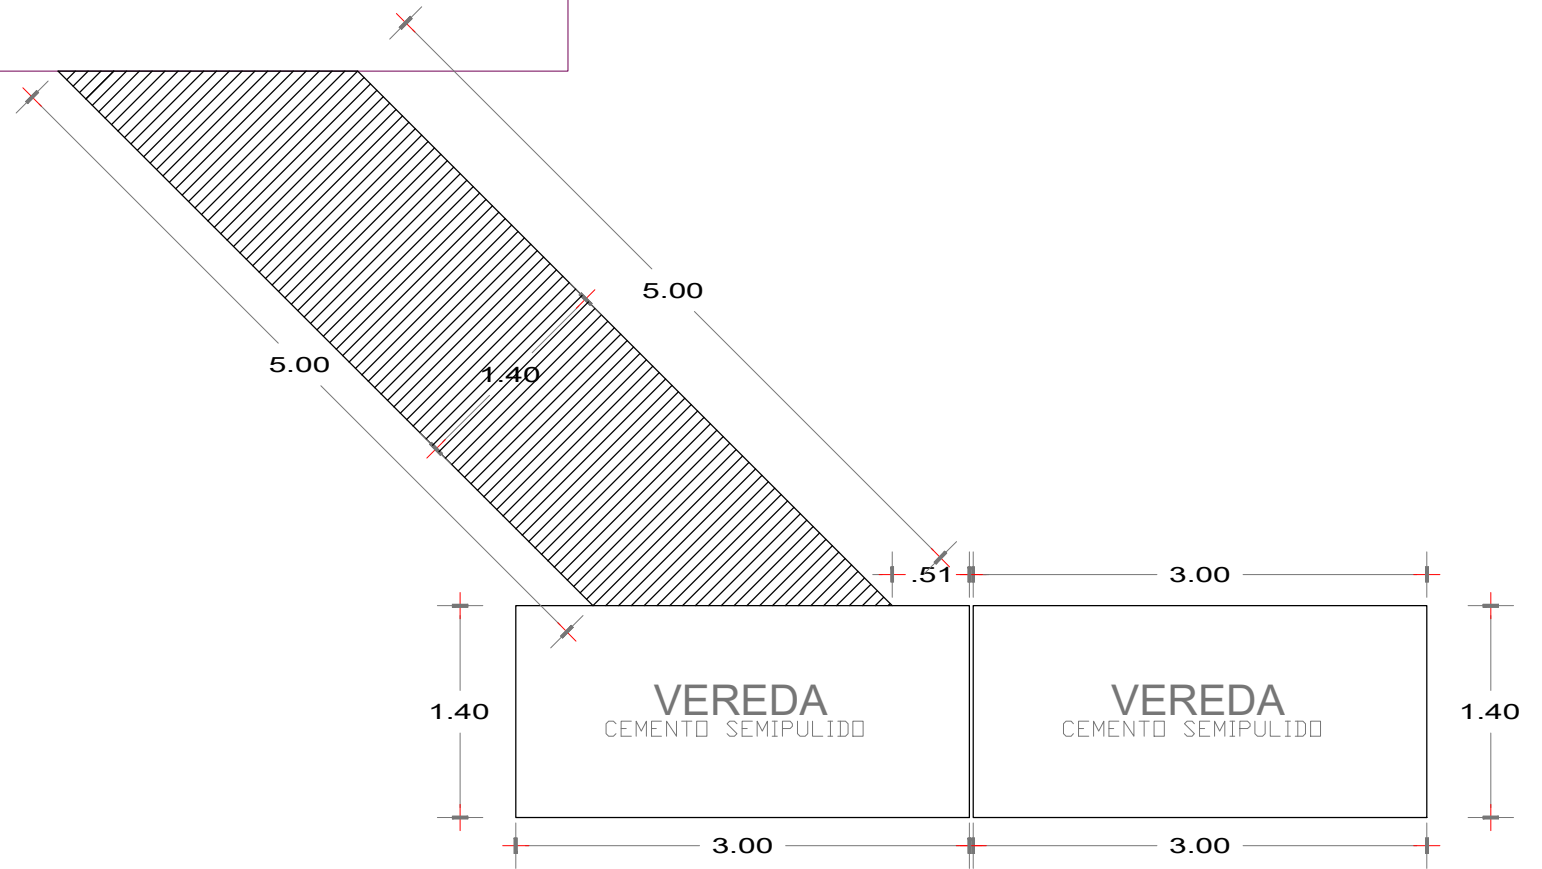

VEREDA Y RAMPA A PABELLON 1
ESC 1/50

| | | |
|---|--|----------------------------------|
|  PERÚ Ministerio de Salud | | RED SALUD ACOBAMBA |
| SERVICIO: "MANTENIMIENTO CORRECTIVO DE AMBIENTES ASISTENCIALES DEL CENTRO DE SALUD ANTA, DISTRITO DE ANTA, PROVINCIA DE ACOBAMBA Y DEPARTAMENTO DE HUANCAMELICA" | | N° DE LAMINA: E-03 |
| ESPECIALIDAD: ESTRUCTURAS | | |
| DISTRITO: ANTA | | |