



CONCRETO EN MESA DE TRABAJO
 $f'_c=175 \text{ kg/cm}^2$

REVESTIMIENTO DE MESON CON
CERAMICO 0.60x0.60

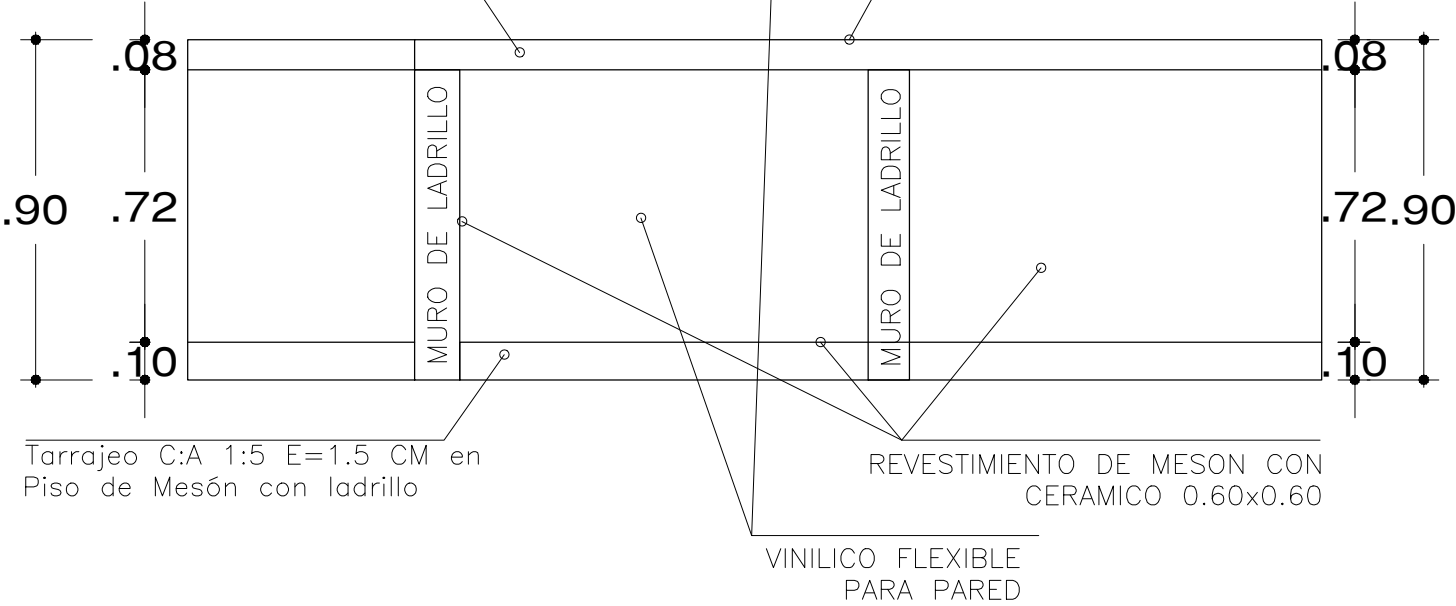

MESON DE CONCRETO - CORTE 1-1
ESCALA 1/25

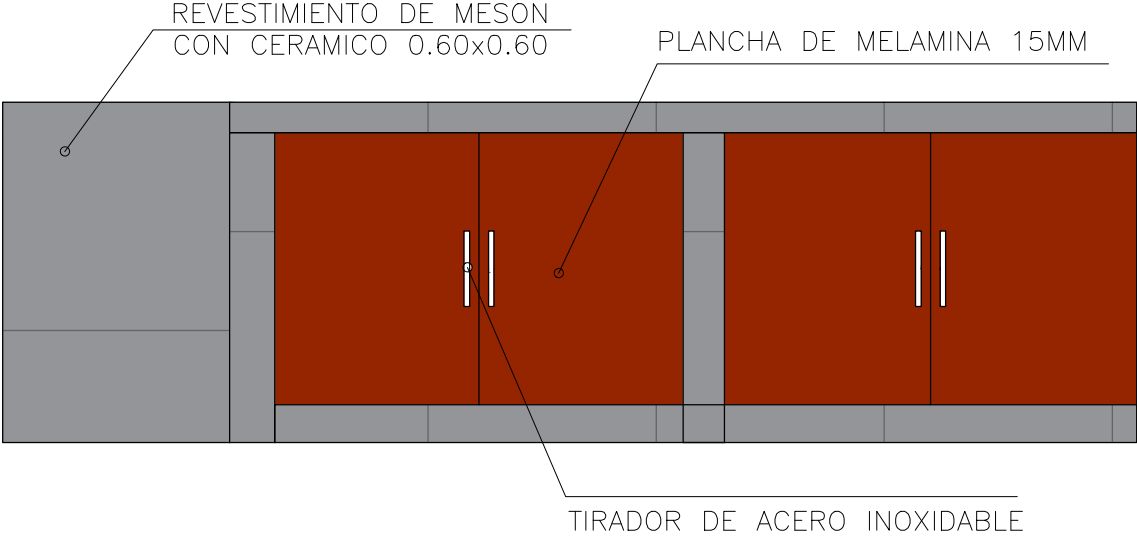

MESON DE CONCRETO - ELEV. 1
ESCALA 1/25

 PERÚ Ministerio de Salud		RED SALUD ACOBAMBA
SERVICIO: "MANTENIMIENTO CORRECTIVO DE AMBIENTES ASISTENCIALES DEL CENTRO DE SALUD ANTA, DISTRITO DE ANTA, PROVINCIA DE ACOBAMBA Y DEPARTAMENTO DE HUANCAMELICA"		Nº DE LAMINA: A-10
ESPECIALIDAD: ARQUITECTURA		
DISTRITO: ANTA PROVINCIA: ACOBAMBA		
PLANO: MESON DE CONCRETO - DETALLES		
PLANO CAD:	FECHA: FEBRERO - 2024	ESCALA: 1/20