
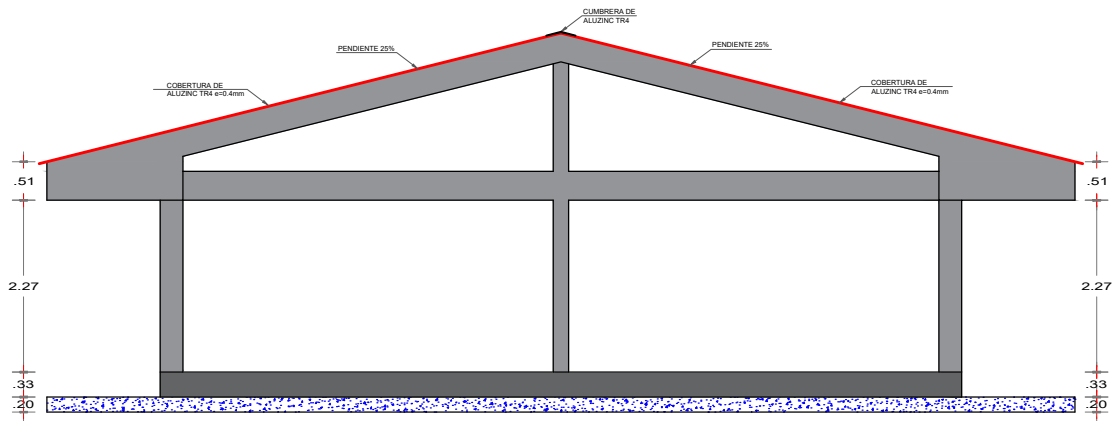


ARQUITECTURA - PLANTA- MODULO I


ESC 1/100

N°	AMBIENTE	PINTURA			TECHO			
		CILATEX BLANCO OSTRAL	CILATEX PLOMO BAJO	ESMALTE SINTETICO PLOMO OSCURO	ALUZINC	CUMBRERA	CANAleta PLUVIAL	COBERTURA
01	MODULO I	●	●	●	●	●	●	●
02	MODULO II	●	●	●			●	●
03	MODULO III	●	●	●				
04	CERCO PERIMETRICO	●	●	●				
05	TANQUE CISTERNA Y ELEVADO	●	●	●				


 PERÚ Ministerio de Salud		RED SALUD ACOBAMBA
SERVICIO: "MANTENIMIENTO CORRECTIVO DE AMBIENTES ASISTENCIALES DEL CENTRO DE SALUD ANTA, DISTRITO DE ANTA, PROVINCIA DE ACOBAMBA Y DEPARTAMENTO DE HUANCANELICA"		N° DE LAMINA: A-01
ESPECIALIDAD: ARQUITECTURA		
DISTRITO: ANTA PROVINCIA: ACOBAMBA PLANO: PLANTA MODULO I		
PLANO CAD:	FECHA: FEBRERO - 2024	ESCALA: 1/100



ELEVACION EJE A- MODULO 1
ESC 1/100

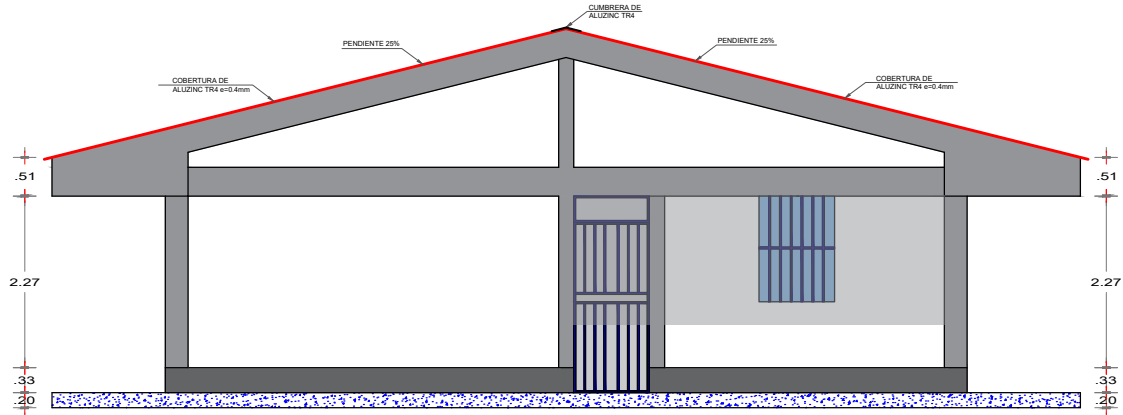
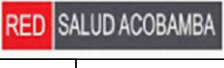


ELEVACION EJE E- MODULO 1
ESC 1/100

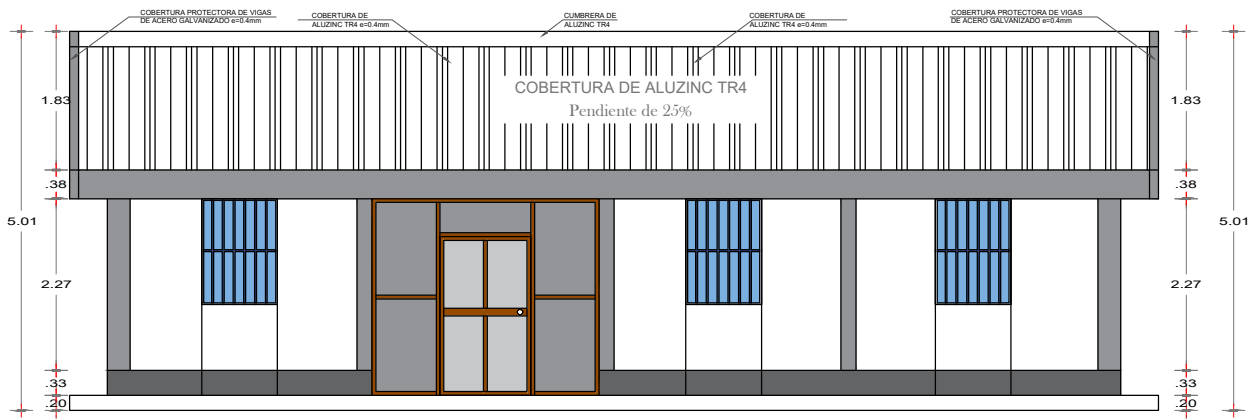

ELEVACION FRONTAL- MODULO I
ESC 1/100

N°	AMBIENTE	PINTURA		TECHO			
		CLATEX BLANCO OSTR	CLATEX PLOMO BAO	ALUZINC	CUMBRERA	CANAleta PLUVIAL	COBERTURA PROTECTORA
01	MODULO I	●	●	●	●	●	●
02	MODULO II	●	●	●	●	●	●
03	MODULO III	●	●	●	●	●	●
04	CERCO PERIMETRICO	●	●	●	●	●	●
05	TANQUE CISTERNA Y ELEVADO	●	●	●	●	●	●

 PERÚ Ministerio de Salud			
SERVICIO: "MANTENIMIENTO CORRECTIVO DE AMBIENTES ASISTENCIALES DEL CENTRO DE SALUD ANTA, DISTRITO DE ANTA, PROVINCIA DE ACOBAMBA Y DEPARTAMENTO DE HUANCAMELICA"		N° DE LAMINA: A-02	
ESPECIALIDAD: ARQUITECTURA			
DISTRITO: ANTA		PROVINCIA: ACOBAMBA	
PLANO: ELEVACIONES MODULO I			
PLANO CAD:	FECHA: FEBRERO - 2024	ESCALA: 1/100	




ESC 1/100

Ministerio
de Salud

SALUD ACOBAMBA

"MANTENIMIENTO CORRECTIVO DE AMBIENTES ASISTENCIALES DEL CENTRO DE SALUD ANTA, DISTRITO DE ANTA, PROVINCIA DE ACOBAMBA Y DEPARTAMENTO DE HUANCAMELICA"


1/100

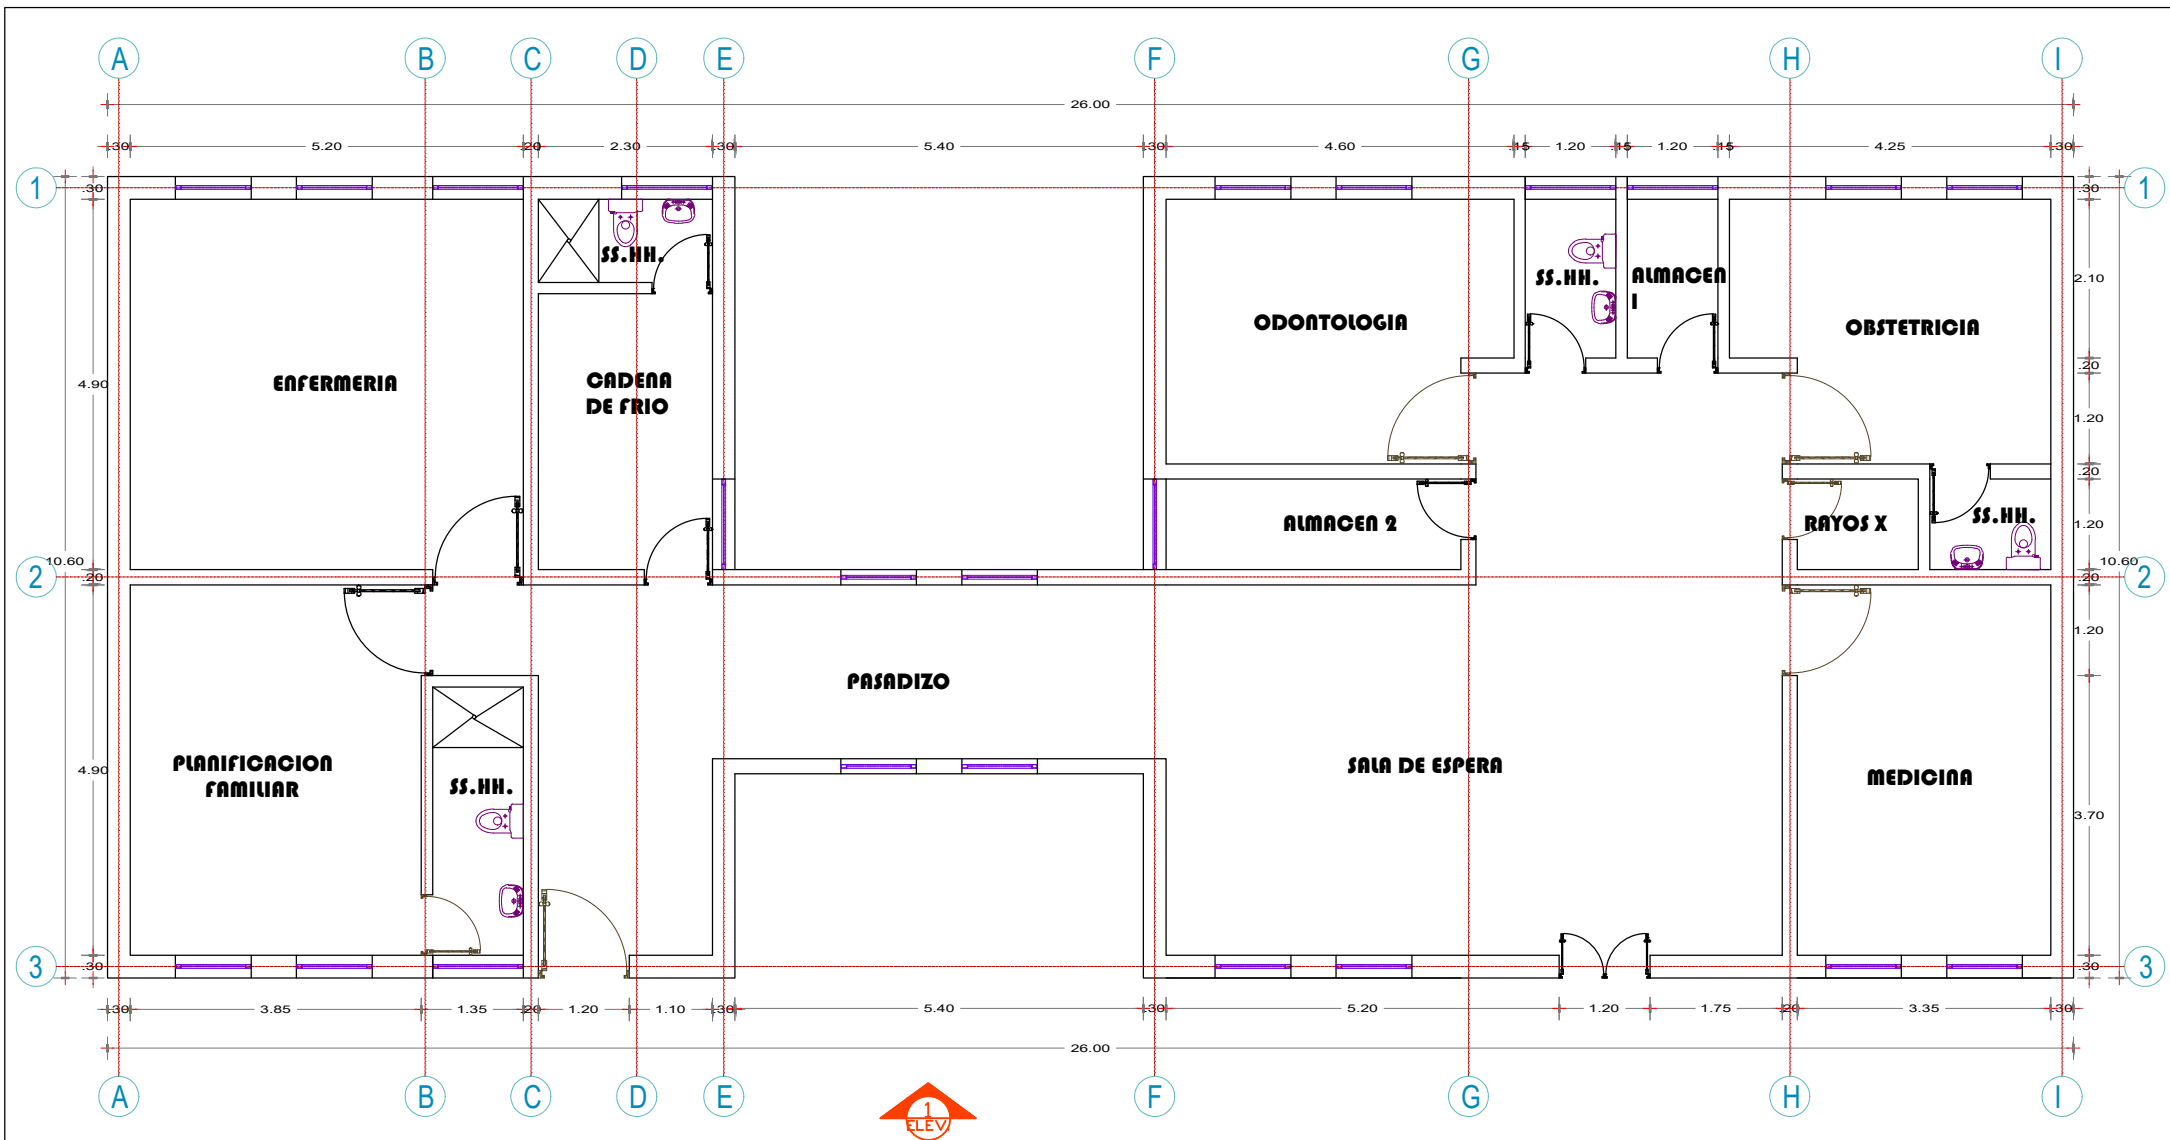


ARQUITECTURA - PLANTA-MODULO II

ESC 1/100


N°	AMBIENTE	PINTURA	TECHO			
			ALUZINC	CUMBRERA	CANAleta PLUVIAL	COBERTURA PROTECTORA
		CLATEX BLANCO OSTRÁ	COBERTURA DE ALUZINC COLOR ROJO TR. s=0.4 mm	CUMBRERA DE ALUZINC COLOR ROJO TR. s=0.4 mm	CANAleta PLUVIAL SALVADORA	COBERTURA PROTECTORA DE ALUZINC PARA EL PASADIZO s=0.4 mm
01	MODULO I	● ● ●	●	●	●	●
02	MODULO II	● ● ●			●	●
03	MODULO III	● ● ●				
04	CERCO PERIMETRICO	● ● ●				
05	TANQUE CISTERNA Y ELEVADO	● ● ●				

 PERÚ Ministerio de Salud		RED SALUD ACOBAMBA	
SERVICIO: "MANTENIMIENTO CORRECTIVO DE AMBIENTES ASISTENCIALES DEL CENTRO DE SALUD ANTA, DISTRITO DE ANTA, PROVINCIA DE ACOBAMBA Y DEPARTAMENTO DE HUANCAMELICA"		N° DE LAMINA: A-04	
ESPECIALIDAD: ARQUITECTURA		PROVINCIA: ACOBAMBA	
DISTRITO: ANTA		PLANO: PLANTA -MODULO II	
PLANO CAD:		FECHA: FEBRERO - 2024	
		ESCALA: 1/100	

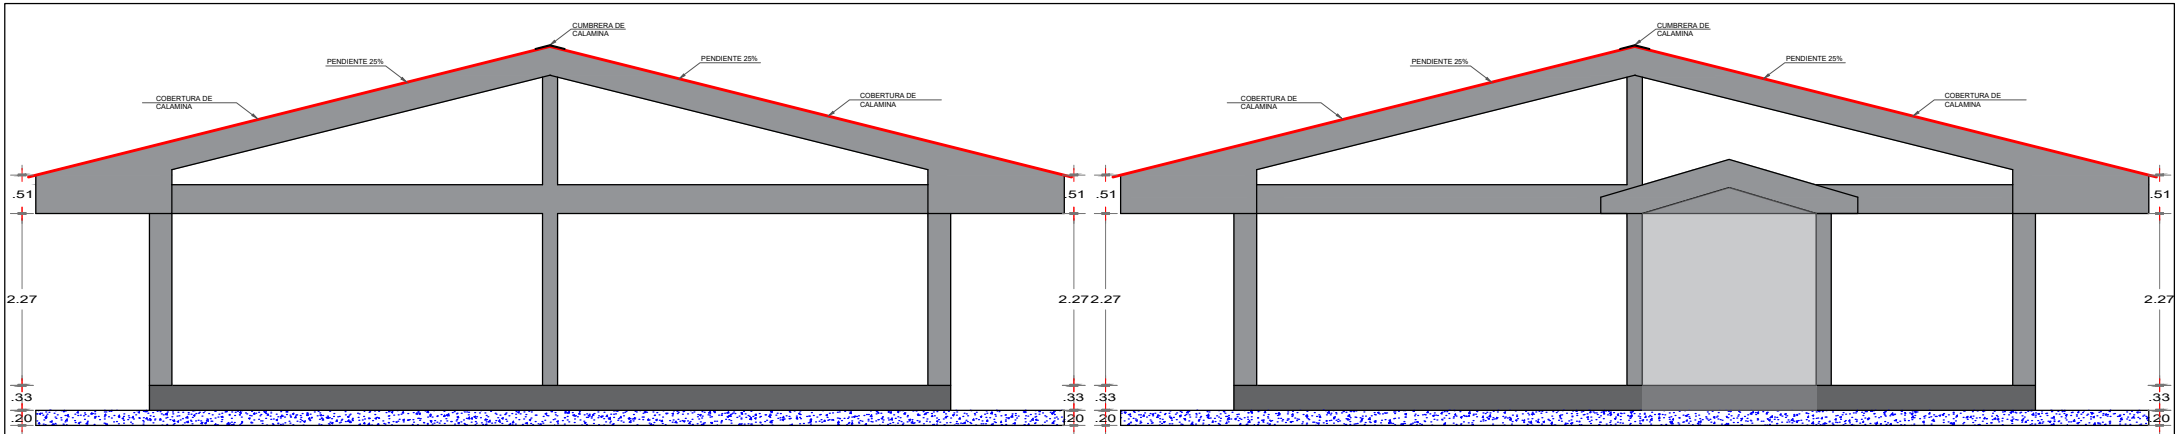


ELEVACION EJE A- MODULO 2
ESC 1/100


ELEVACION EJE E,F- MODULO 2
ESC 1/100

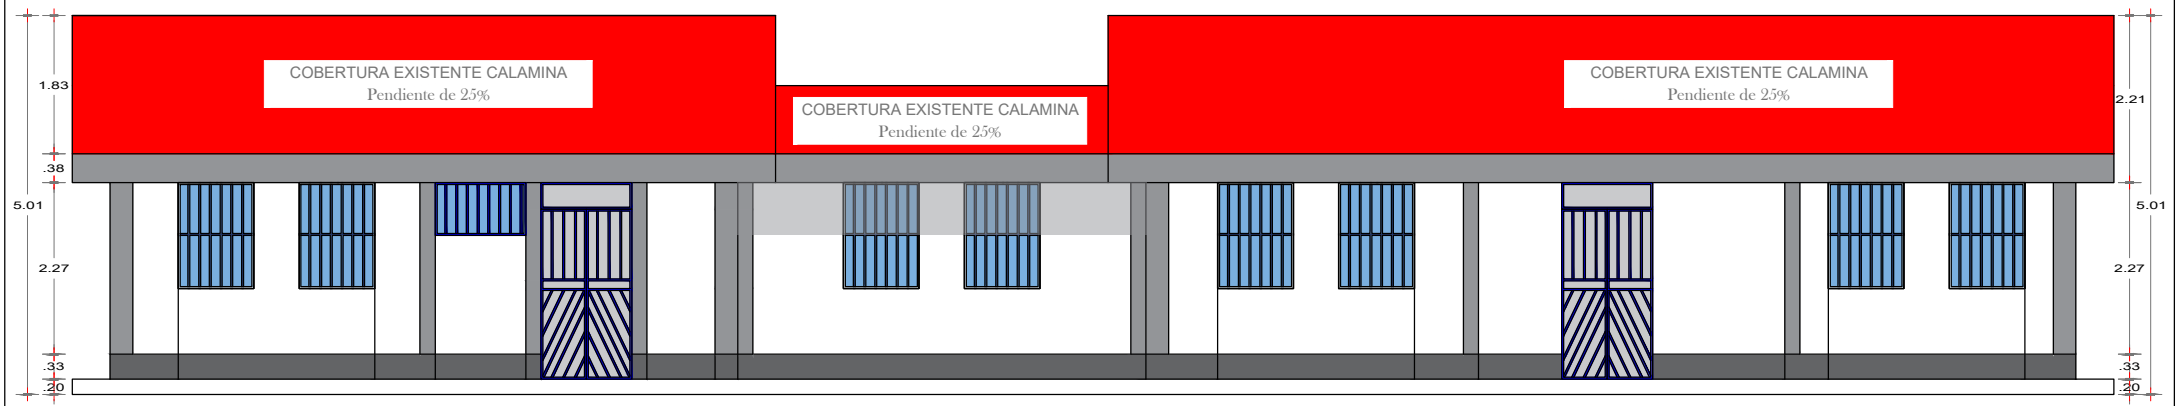

ELEVACION FRONTAL- MODULO II
ESC 1/100

N°	AMBIENTE	PINTURA			TECHO			
		CLATEX BLANCO OSTRAL	CLATEX PLOMO BAO	ESMALTE SANITARIO PLOMO CUBIENDO	ALLUZINC	CUMBRERA	CANAleta PLUVIAL	COBERTURA PROTECTORA
01	MODULO I	●	●	●	●	●	●	●
02	MODULO II	●	●	●	●	●	●	●
03	MODULO III	●	●	●	●	●	●	●
04	CERCO PERIMETRICO	●	●	●	●	●	●	●
05	TANQUE CISTERNA Y ELEVADO	●	●	●	●	●	●	●


 PERÚ Ministerio de Salud		RED SALUD ACOBAMBA
SERVICIO: "MANTENIMIENTO CORRECTIVO DE AMBIENTES ASISTENCIALES DEL CENTRO DE SALUD ANTA, DISTRITO DE ANTA, PROVINCIA DE ACOBAMBA Y DEPARTAMENTO DE HUANCAMELICA"		N° DE LAMINA: A-05
ESPECIALIDAD: ARQUITECTURA		ESCALA: 1/100
DISTRITO: ANTA PROVINCIA: ACOBAMBA		
PLANO: ELEVACIONES - MODULO II		
PLANO CAD:	FECHA: FEBRERO - 2024	

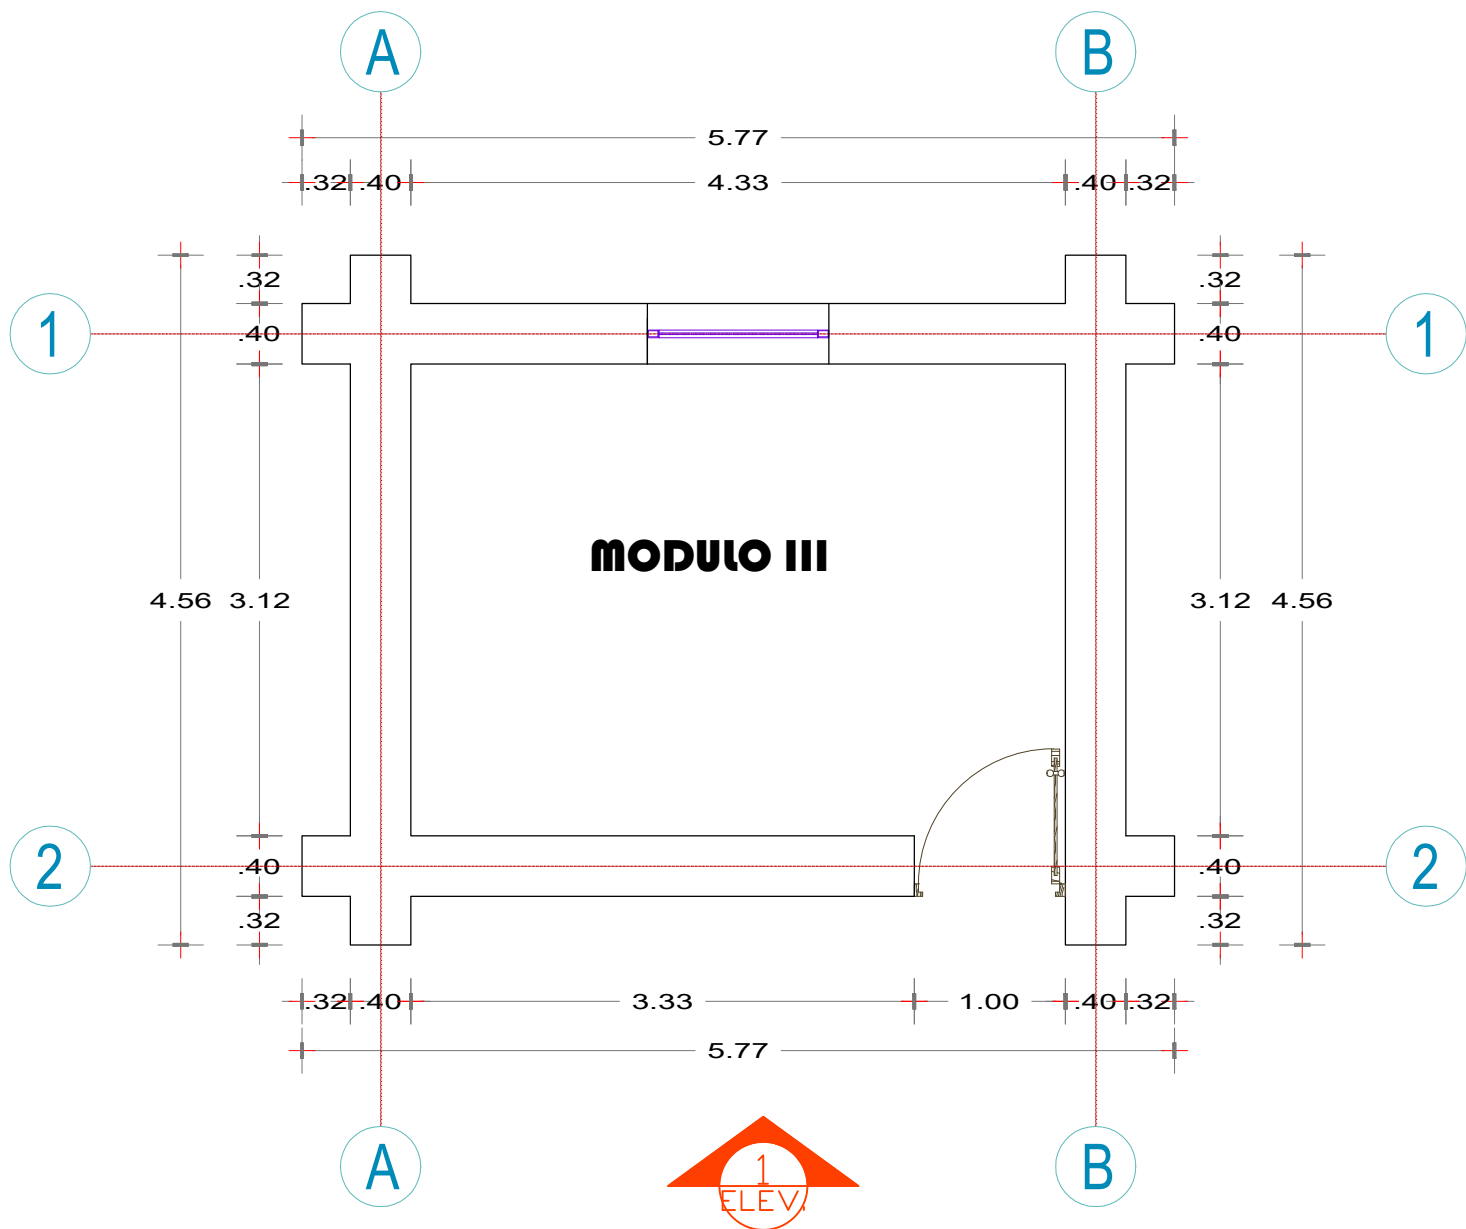


ARQUITECTURA - PLANTA- MODULO III

ESC 1/50

N°	AMBIENTE	PINTURA			TECHO			
		CLATEX BLANCO OSTR	CLATEX PLOMO BAO	ESMALTE SINTETICO PLOMO OSCURO	ALUZINC	CUMBRERA	CANAleta PLUVIAL	COBERTURA PROTECTORA
01	MODULO I	●	●	●	●	●	●	●
02	MODULO II	●	●	●			●	●
03	MODULO III	●	●	●				
04	CERCO PERIMETRICO	●	●	●				
05	TANQUE CISTERNA Y ELEVADO	●	●	●				

 PERÚ Ministerio de Salud		RED SALUD ACOBAMBA
SERVICIO: "MANTENIMIENTO CORRECTIVO DE AMBIENTES ASISTENCIALES DEL CENTRO DE SALUD ANTA, DISTRITO DE ANTA, PROVINCIA DE ACOBAMBA Y DEPARTAMENTO DE HUANCAMELICA"		N° DE LAMINA:
ESPECIALIDAD: ARQUITECTURA		A-06
DISTRITO: ANTA PROVINCIA: ACOBAMBA		
PLANO: PALNTA - MODULO III		
PLANO CAD:	FECHA: FEBRERO - 2024	ESCALA: 1/50

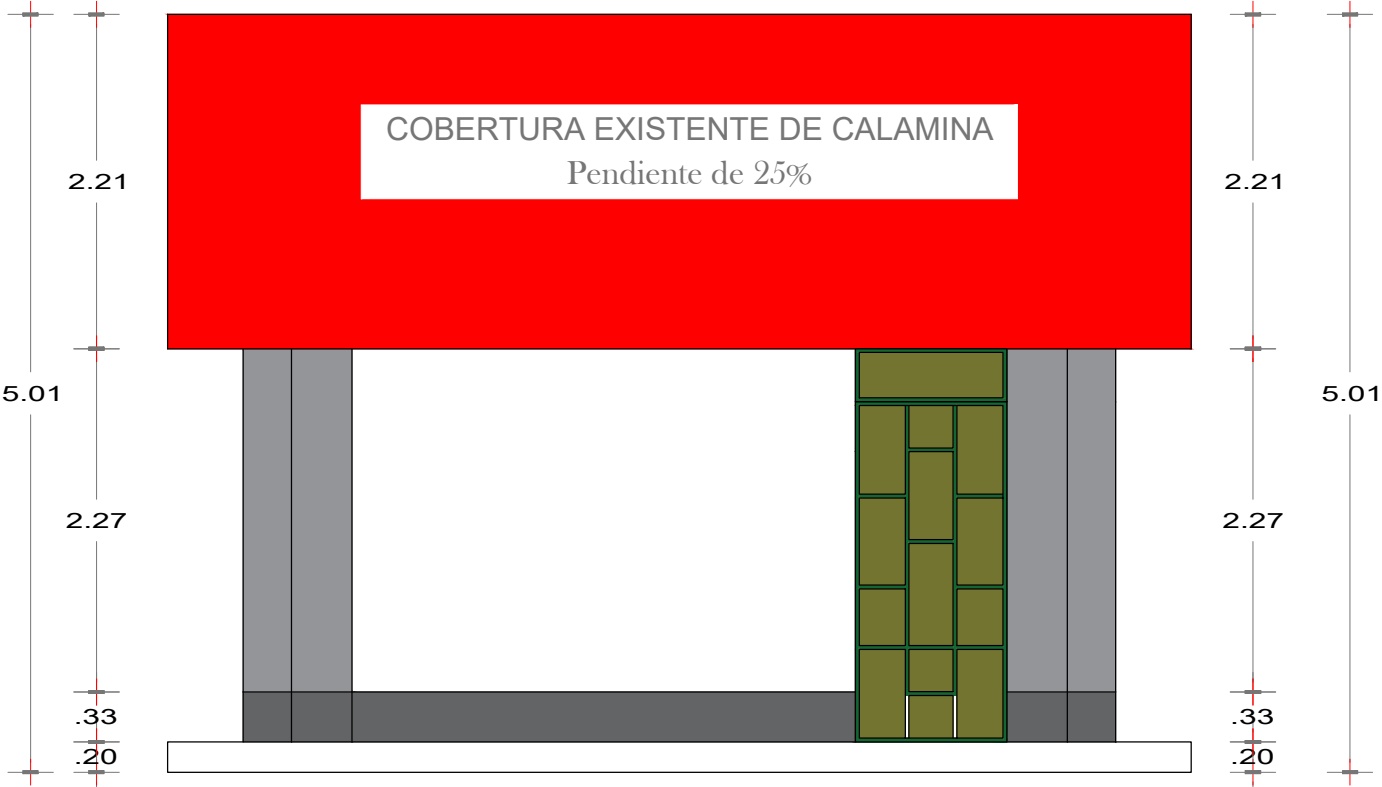

ELEVACION FRONTAL- MODULO III

ESC 1/50

N°	AMBIENTE	PINTURA			TECHO			
		CIATEX BLANCO OSTR	CIATEX PLOMO BAO	ESMALTE SINTETICO PLOMO OSCURO	ALUZINC	CUMBRERA	CANAleta PLUVIAL	COBERTURA PROTECTORA
					COBERTURA DE ALUZINC COLOR ROJO TR4 e = 0.4 mm	CUMBRERA DE ALUZINC COLOR ROJO TR4 e = 0.4 mm	CANAleta PLUVIAL GALVANIZADA	COBERTURA PROTECTORA DE VIGAS DE ACERO GALVANIZADO e = 0.4 mm
01	MODULO I	●	●	●	●	●	●	●
02	MODULO II	●	●	●			●	●
03	MODULO III	●	●	●				
04	CERCO PERIMETRICO	●	●	●				
05	TANQUE CISTERNA Y ELEVADO	●	●	●				



PERÚ

Ministerio de Salud

RED

SALUD ACOBAMBA

SERVICIO:
"MANTENIMIENTO CORRECTIVO DE AMBIENTES ASISTENCIALES DEL CENTRO DE SALUD ANTA, DISTRITO DE ANTA, PROVINCIA DE ACOBAMBA Y DEPARTAMENTO DE HUANCAMELICA"

N° DE LAMINA:

ESPECIALIDAD: ARQUITECTURA

A-07

DISTRITO: ANTA

PROVINCIA: ACOBAMBA

PLANO:

ELEVACION - MODULO III

PLANO CAD:




FECHA:

FEBRERO - 2024

ESCALA:


1/50



 <div> <div>PERÚ</div> <div>Ministerio de Salud</div> </div>		 <div> <div>REGION</div> <div>AREQUIPA</div> </div>	 <div> <div>RED</div> <div>SAJALACOBAMBA</div> </div>
SERVICIO: "MANTENIMIENTO CORRECTIVO DE AMBIENTES ASISTENCIALES DEL CENTRO DE SALUD ANTA, DISTRITO DE ANTA, PROVINCIA DE ACOBAMBA Y DEPARTAMENTO DE HUANCAMELICA"		N° DE LAMINA: <div>A-09</div>	
ESPECIALIDAD: ARQUITECTURA			
DISTRITO: ANTA		PROVINCIA: ACOBAMBA	
PLANO: <div>MESON DE CONCRETO</div>			
PLANO CAD:	FECHA: <div>FEBRERO - 2024</div>		ESCALA: <div>1/20</div>

CONCRETO EN MESA DE TRABAJO
 $f'_c=175 \text{ kg/cm}^2$

REVESTIMIENTO DE MESON CON
CERAMICO 0.60x0.60

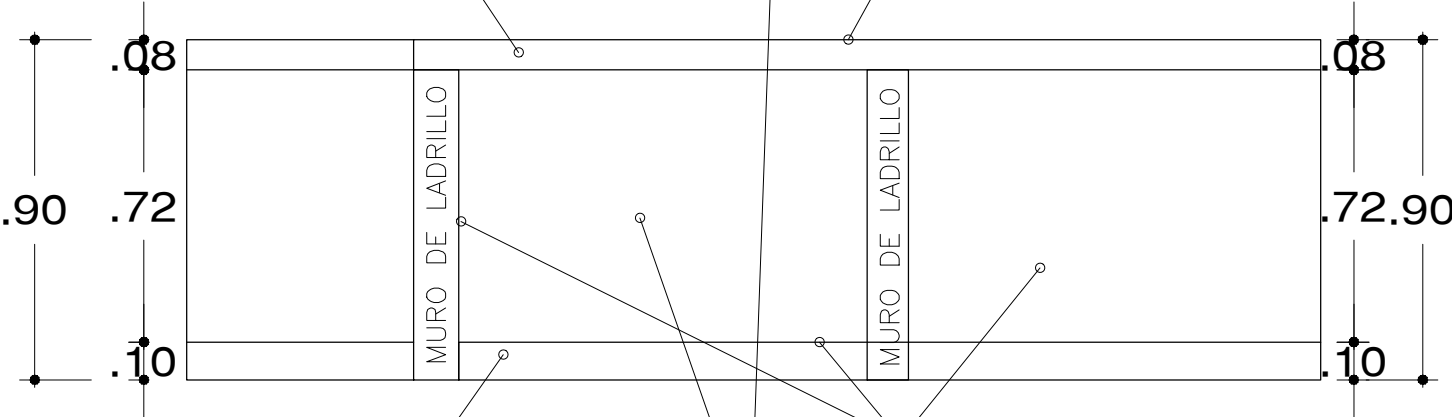

Tarrajeo C:A 1:5 E=1.5 CM en
Piso de Mesón con ladrillo

REVESTIMIENTO DE MESON CON
CERAMICO 0.60x0.60


VINILICO FLEXIBLE
PARA PARED

MESON DE CONCRETO - CORTE 1-1

ESCALA 1/25

REVESTIMIENTO DE MESON
CON CERAMICO 0.60x0.60

PLANCHA DE MELAMINA 15MM

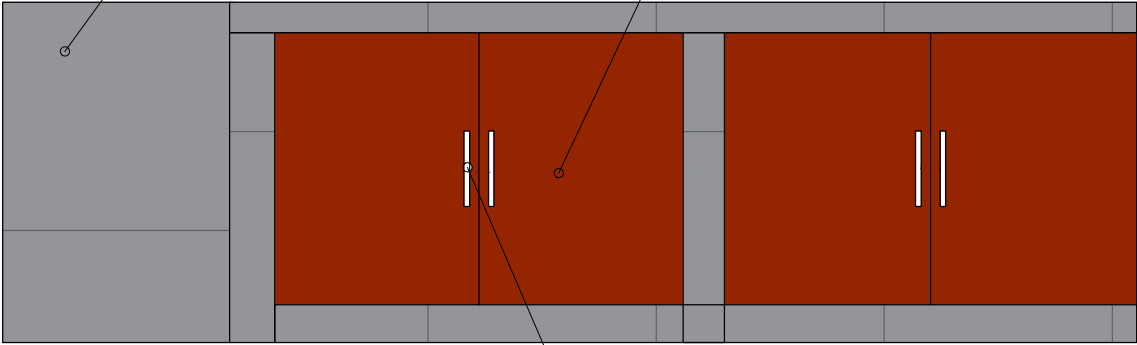


TIRADOR DE ACERO INOXIDABLE


MESON DE CONCRETO - ELEV. 1


ESCALA 1/25

 PERÚ Ministerio de Salud		RED SALUD ACOBAMBA
SERVICIO: "MANTENIMIENTO CORRECTIVO DE AMBIENTES ASISTENCIALES DEL CENTRO DE SALUD ANTA, DISTRITO DE ANTA, PROVINCIA DE ACOBAMBA Y DEPARTAMENTO DE HUANCAMELICA"		N° DE LAMINA: A-10
ESPECIALIDAD: ARQUITECTURA		
DISTRITO: ANTA PROVINCIA: ACOBAMBA		
PLANO: MESON DE CONCRETO - DETALLES		
PLANO CAD:	FECHA: FEBRERO - 2024	ESCALA: 1/20

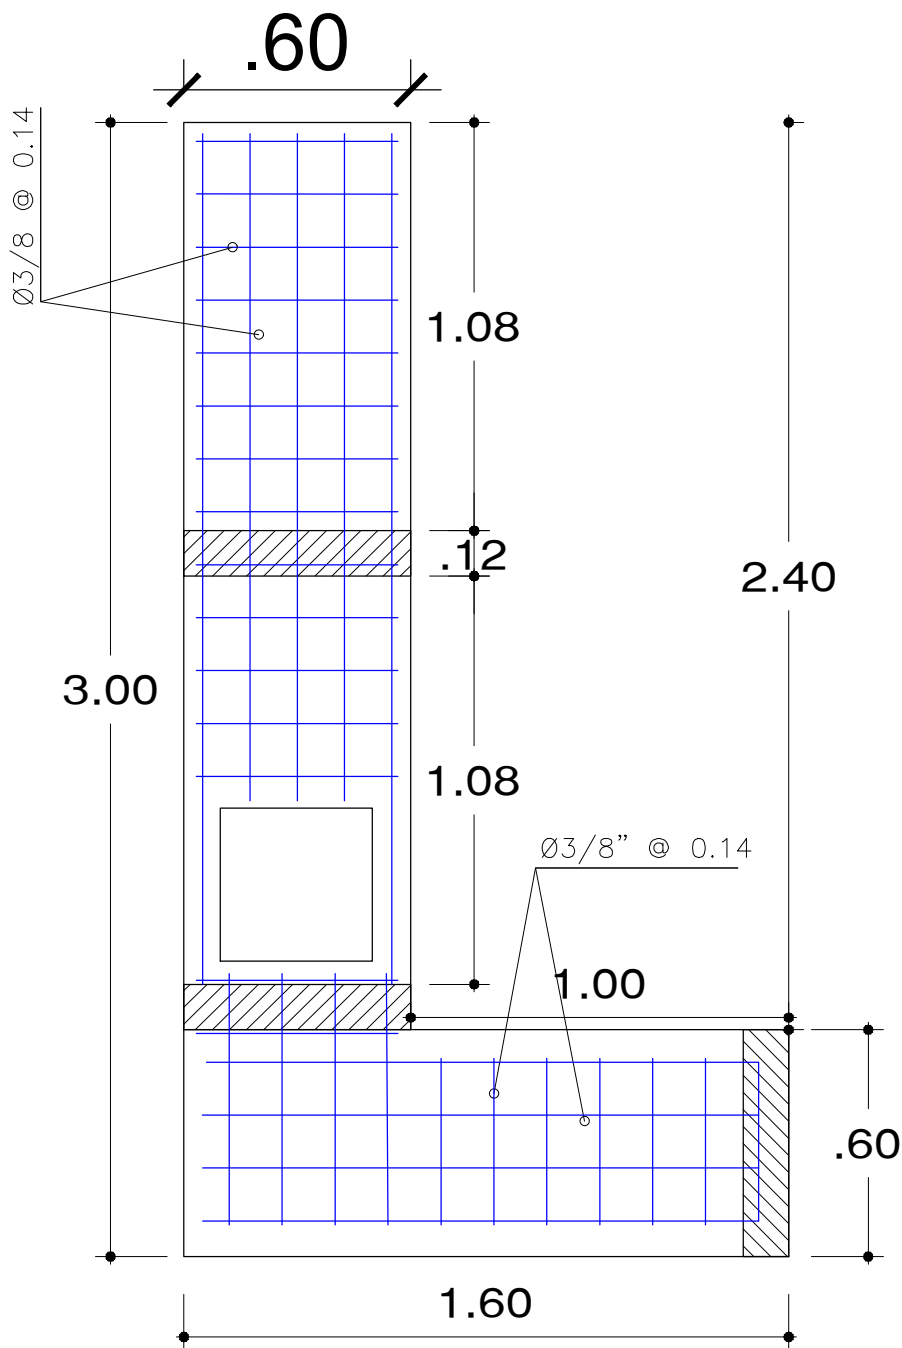



DETALLE DE MESON DE CONCRETO
SC 1/20

 <div>PERÚ Ministerio de Salud</div>		<div>RED</div> <div>SALUD ACOBAMBA</div>
SERVICIO: "MANTENIMIENTO CORRECTIVO DE AMBIENTES ASISTENCIALES DEL CENTRO DE SALUD ANTA, DISTRITO DE ANTA, PROVINCIA DE ACOBAMBA Y DEPARTAMENTO DE HUANCAMELICA"		N° DE LAMINA: <div>E-01</div>
ESPECIALIDAD: ESTRUCTURAS		
DISTRITO: ANTA	PROVINCIA: ACOBAMBA	
PLANO: MESON DE CONCRETO		
PLANO CAD:	FECHA: FEBRERO - 2024	ESCALA: 1/20

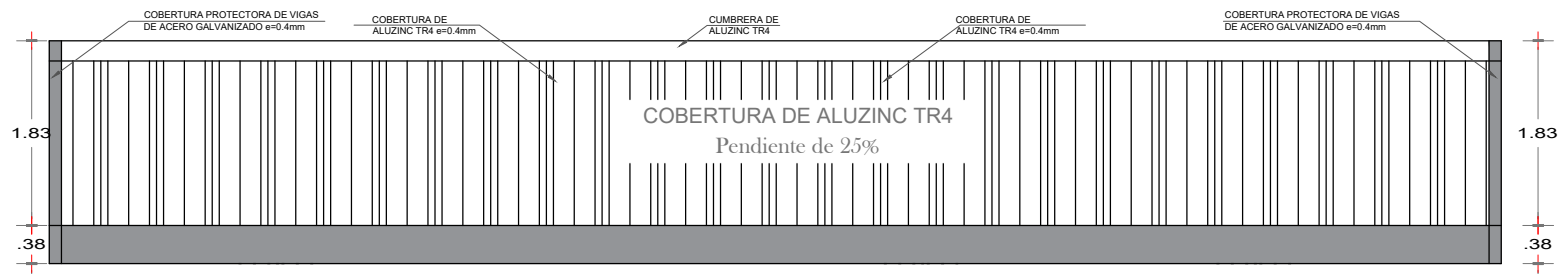


COBERTURA TECHO - MODULO I

ESC 1/75

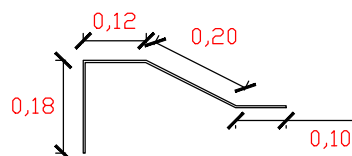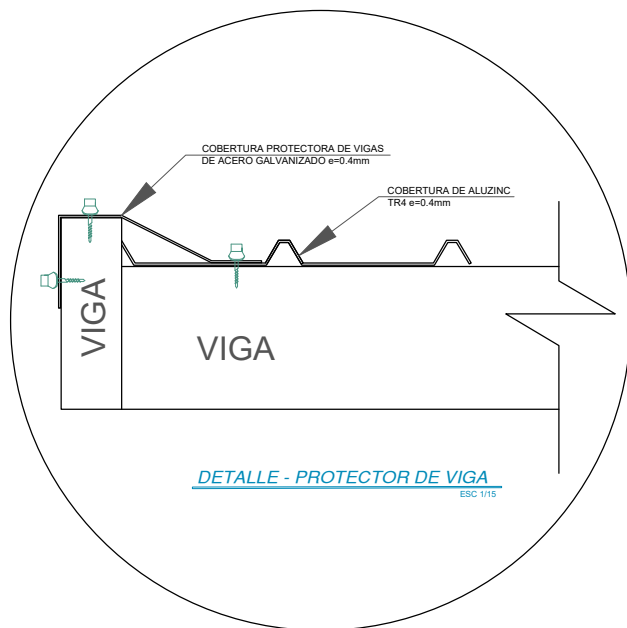


DETALLE - PROTECTOR DE VIGA
ESC 1/15


N°	AMBIENTE	PINTURA			TECHO			
					ALUZINC	CUMBRERA	CANALETA PLUVIAL	COBERTURA PROTECTORA
		CLATEX BLANCO OSTRA	CLATEX PLOMO BAJO	ESMALTE SINTETICO PLOMO OSCURO	COBERTURA DE ALUZINC COLOR ROJO TR4 e = 0.4 mm	CUMBRERA DE ALUZINC COLOR ROJO TR4 e = 0.4 mm	CANALETA PLUVIAL GALVANIZADA	COBERTURA PROTECTORA DE VIGAS DE ACERO GALVANIZADO e=0.4 mm
01	MODULO I	●	●	●	●	●	●	●
02	MODULO II	●	●	●			●	●
03	MODULO III	●	●	●				
04	CERCO PERIMETRICO	●	●	●				
05	TANQUE CISTERNA Y ELEVADO	●	●	●				

 PERÚ Ministerio de Salud		RED SALUD ACOBAMBA
SERVICIO: "MANTENIMIENTO CORRECTIVO DE AMBIENTES ASISTENCIALES DEL CENTRO DE SALUD ANTA, DISTRITO DE ANTA, PROVINCIA DE ACOBAMBA Y DEPARTAMENTO DE HUANCAMELICA"		N° DE LAMINA: E-02
ESPECIALIDAD: ESTRUCTURAS		
DISTRITO: ANTA PROVINCIA: ACOBAMBA		
PLANO: DETALLE COBERTURA ALUZINC TR4		
PLANO CAD:	FECHA: FEBRERO - 2024	ESCALA: INDICADA


MODULO 01

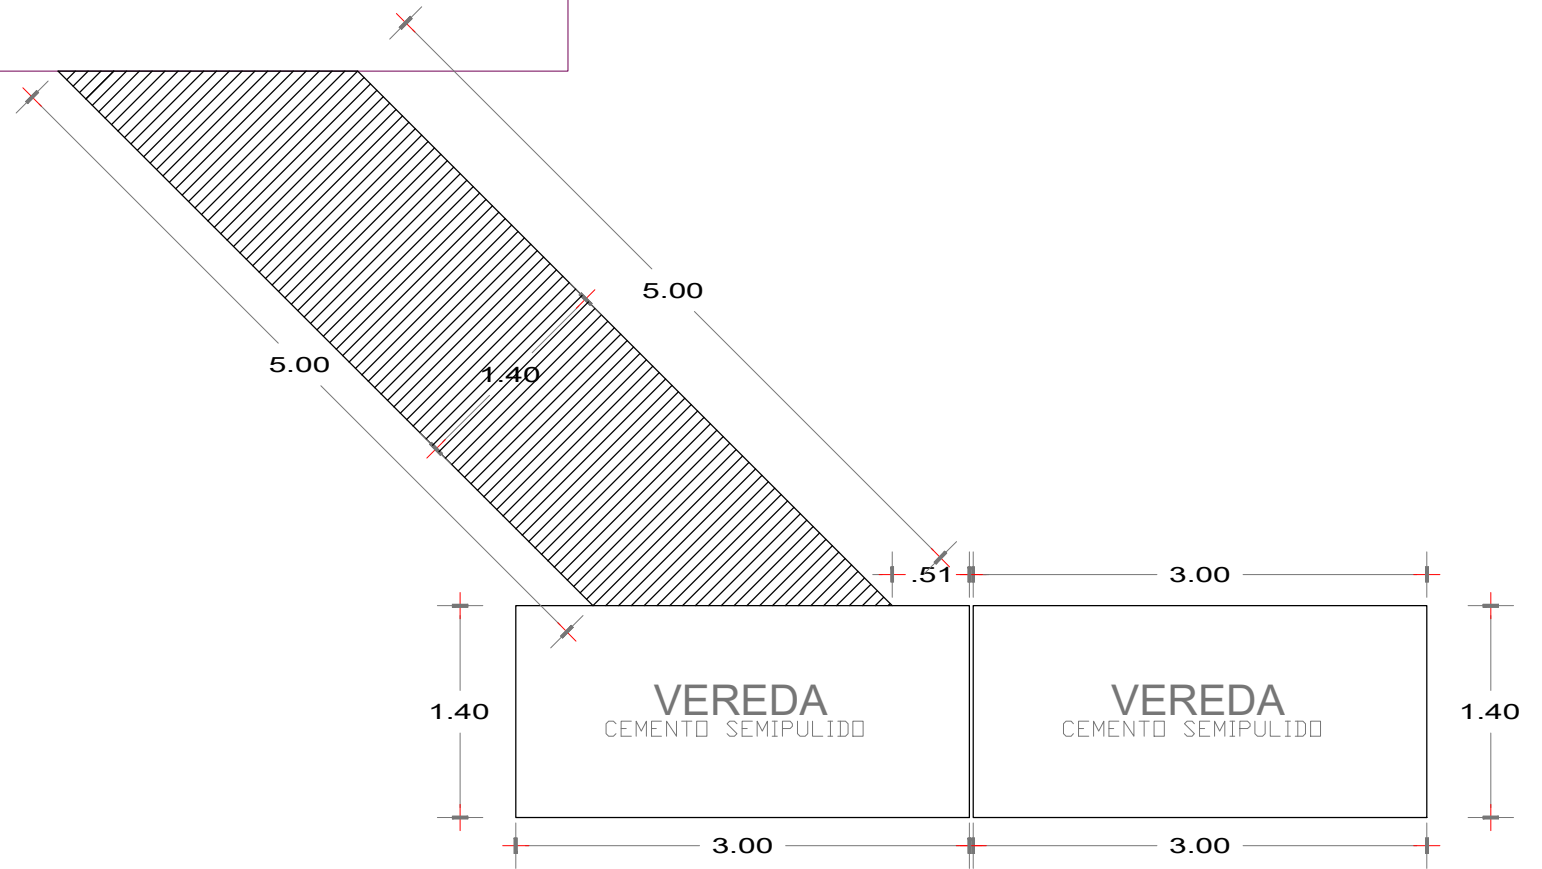


VEREDA Y RAMPA A PABELLON 1
ESC 1/50

 PERÚ Ministerio de Salud		RED SALUD ACOBAMBA
SERVICIO: "MANTENIMIENTO CORRECTIVO DE AMBIENTES ASISTENCIALES DEL CENTRO DE SALUD ANTA, DISTRITO DE ANTA, PROVINCIA DE ACOBAMBA Y DEPARTAMENTO DE HUANCAMELICA"		N° DE LAMINA: E-03
ESPECIALIDAD: ESTRUCTURAS		
DISTRITO: ANTA PROVINCIA: ACOBAMBA		
PLANO: VEREDA Y RAMPA A MODULO I		
PLANO CAD:	FECHA: FEBRERO - 2024	ESCALA: 1/50




 <div style="background-color: #c00; color: white; padding: 5px; font-weight: bold;">PERÚ</div> <div style="background-color: #444; color: white; padding: 5px; font-weight: bold;">Ministerio de Salud</div>		<div style="background-color: #c00; color: white; padding: 5px; font-weight: bold;">RED</div> <div style="background-color: #eee; padding: 5px; font-weight: bold;">SALUD ACOBAMBA</div>
SERVICIO: "MANTENIMIENTO CORRECTIVO DE AMBIENTES ASISTENCIALES DEL CENTRO DE SALUD ANTA, DISTRITO DE ANTA, PROVINCIA DE ACOBAMBA Y DEPARTAMENTO DE HUANCAMELCA"		N° DE LÁMINA: <div style="font-size: 2em; font-weight: bold; text-align: center;">E-04</div>
ESPECIALIDAD: ESTRUCTURAS		
DISTRITO: ANTA	PROVINCIA: ACOBAMBA	
PLANO: <div style="text-align: center; font-size: 1.2em; font-weight: bold;">VEREDA Y RAMPA A MODULO I</div>		ESCALA: <div style="text-align: right;">1/50</div>
PLANO CAD:	FECHA: <div style="text-align: center;">FEBRERO - 2024</div>	

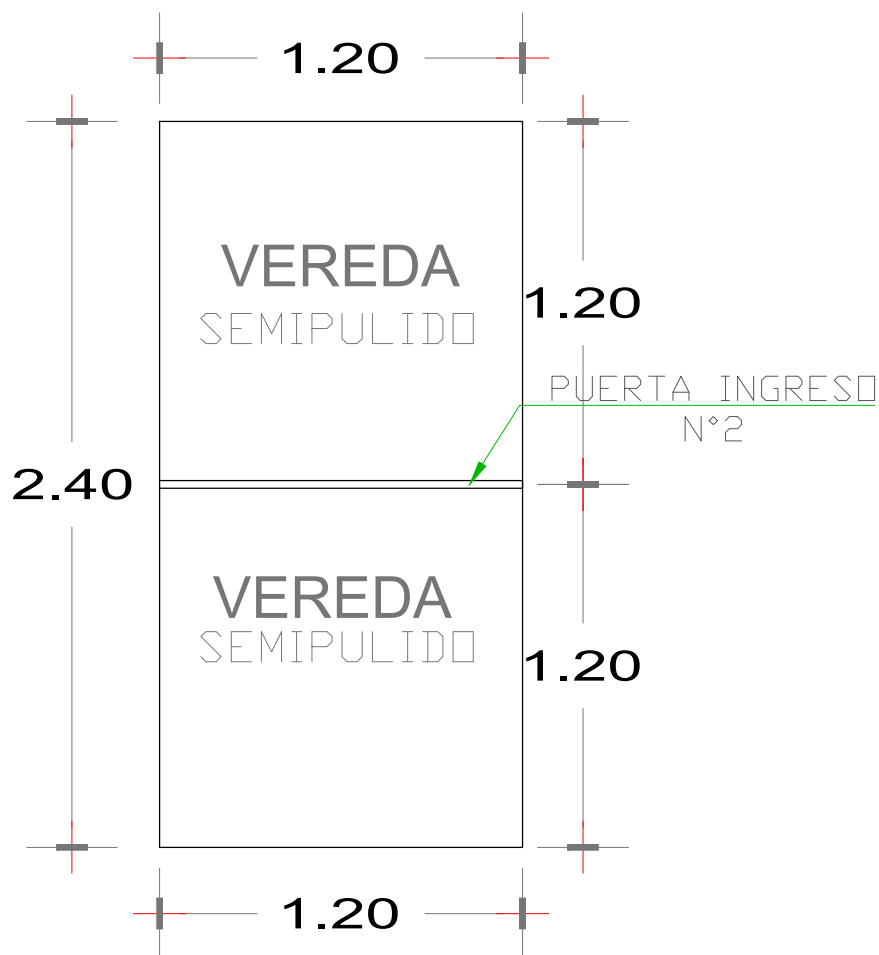


LOSA CONCRETO INGRESO N°2


ESC 1/25

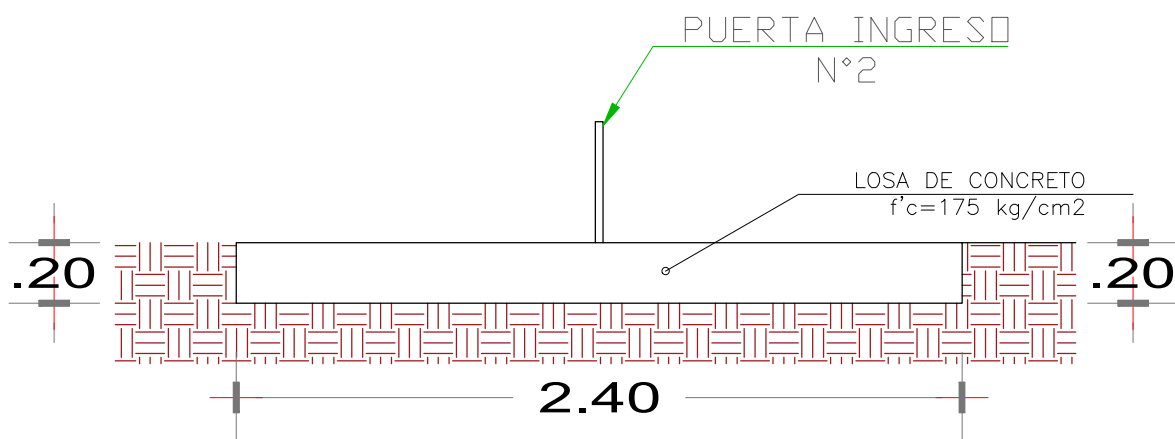


LOSA DE CONCRETO - CORTE 1


ESC 1/25

 PERÚ Ministerio de Salud		RED SALUD ACOBAMBA
SERVICIO: "MANTENIMIENTO CORRECTIVO DE AMBIENTES ASISTENCIALES DEL CENTRO DE SALUD ANTA, DISTRITO DE ANTA, PROVINCIA DE ACOBAMBA Y DEPARTAMENTO DE HUANCAYELICA"		N° DE LAMINA: E-05
ESPECIALIDAD: ESTRUCTURAS		
DISTRITO: ANTA	PROVINCIA: ACOBAMBA	
PLANO: LOSA DE CONCRETO INGRESO N°2		
PLANO CAD:	FECHA: FEBRERO - 2024	ESCALA: 1/20

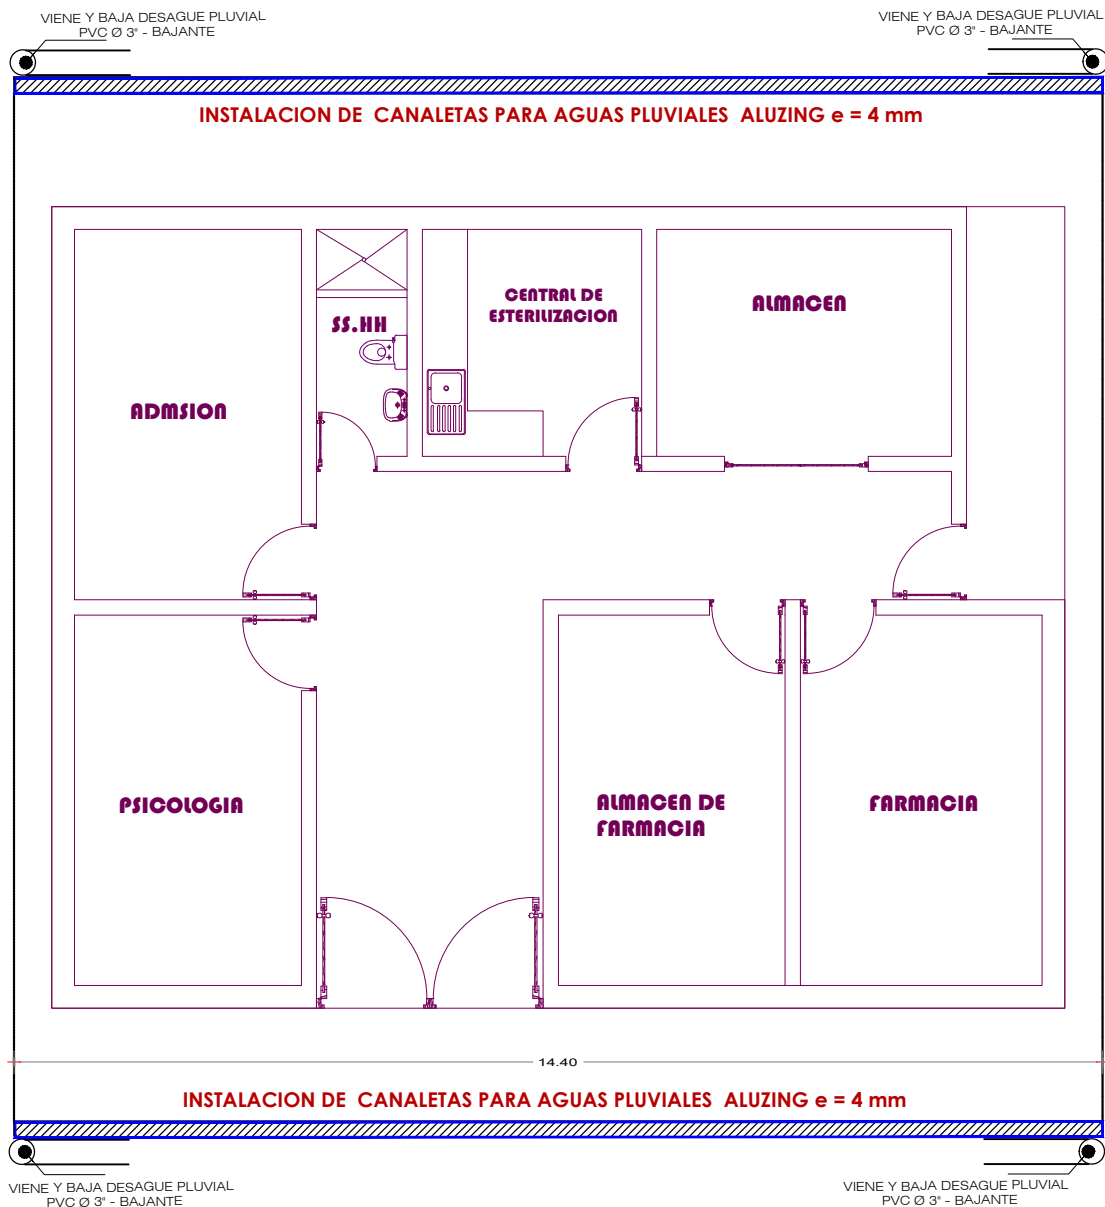


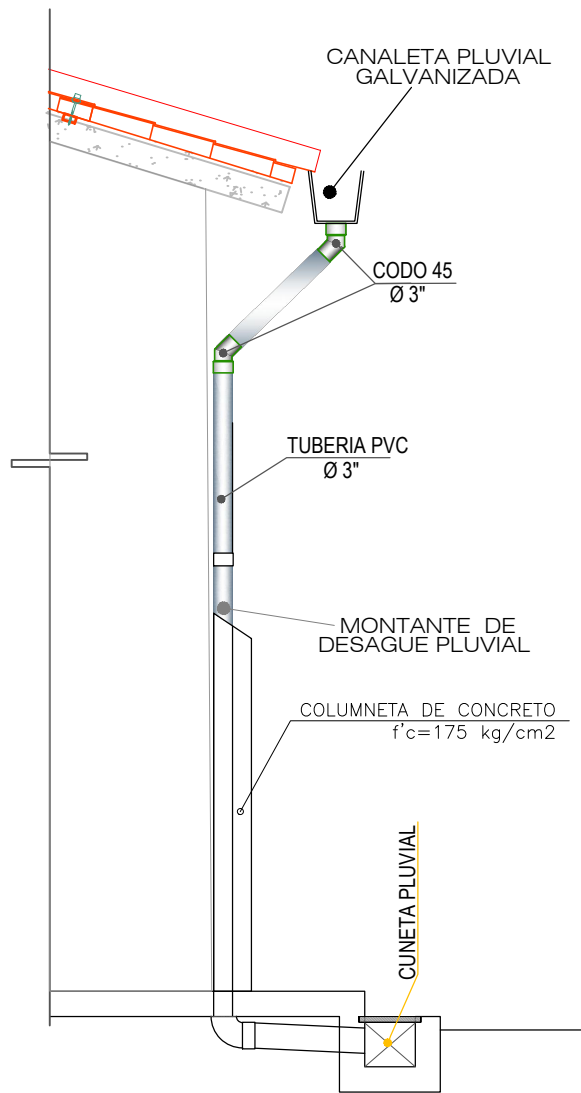
MODULO 01

 PERÚ Ministerio de Salud		RED SALUD ACOBAMBA
SERVICIO: "MANTENIMIENTO CORRECTIVO DE AMBIENTES ASISTENCIALES DEL CENTRO DE SALUD ANTA, DISTRITO DE ANTA, PROVINCIA DE ACOBAMBA Y DEPARTAMENTO DE HUANCAMELICA"		N° DE LAMINA:
ESPECIALIDAD: ESTRUCTURAS		E-06
DISTRITO: ANTA	PROVINCIA: ACOBAMBA	
PLANO: CANALETAS PLUVIALES - MODULO I		
PLANO CAD:	FECHA: FEBRERO - 2024	ESCALA: 1/100


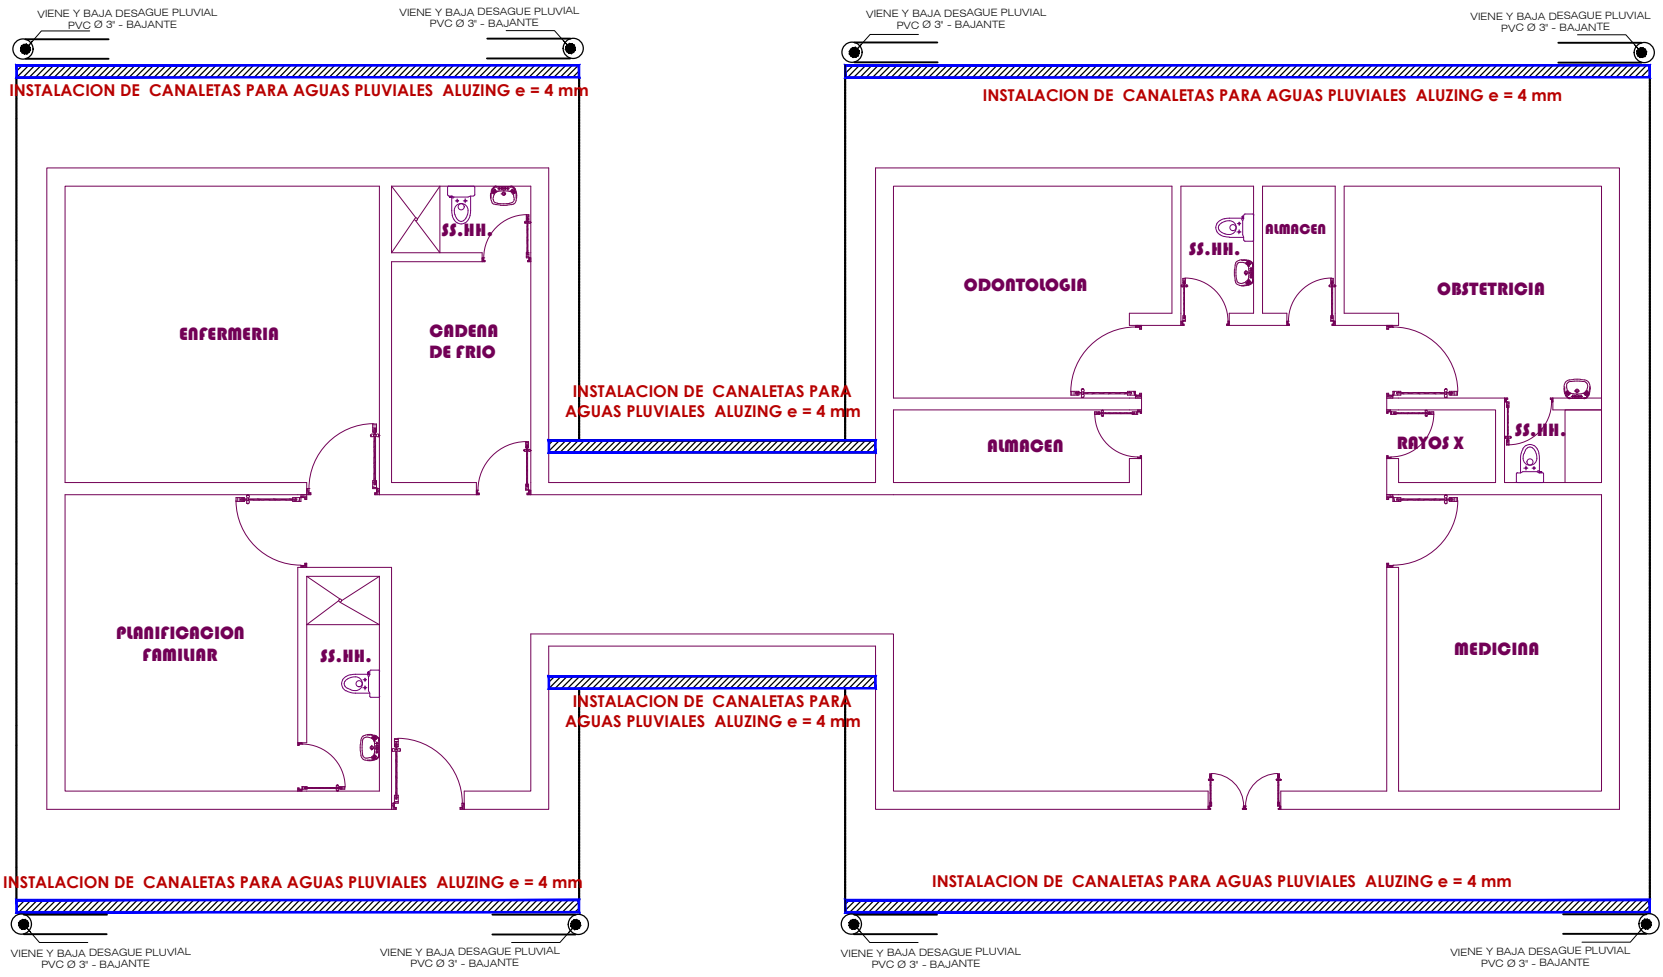


MODULO 02


<div><div></div><div><div>PERÚ</div><div>Ministerio de Salud</div></div></div> <div><div>RED</div><div>SALUD ACOBAMBA</div></div>		N° DE LAMINA:	
SERVICIO:		E-07	
"MANTENIMIENTO CORRECTIVO DE AMBIENTES ASISTENCIALES DEL CENTRO DE SALUD ANTA, DISTRITO DE ANTA, PROVINCIA DE ACOBAMBA Y DEPARTAMENTO DE HUANCAMELICA"			
ESPECIALIDAD: ESTRUCTURAS			
DISTRITO: ANTA		PROVINCIA: ACOBAMBA	
PLANO:		CANALETAS PLUVIALES - MODULO II	
PLANO CAD:		FECHA:	
		FEBRERO - 2024	
		ESCALA:	
		1/50	




DETALLE DE BAJANTE
ESC: 1/30

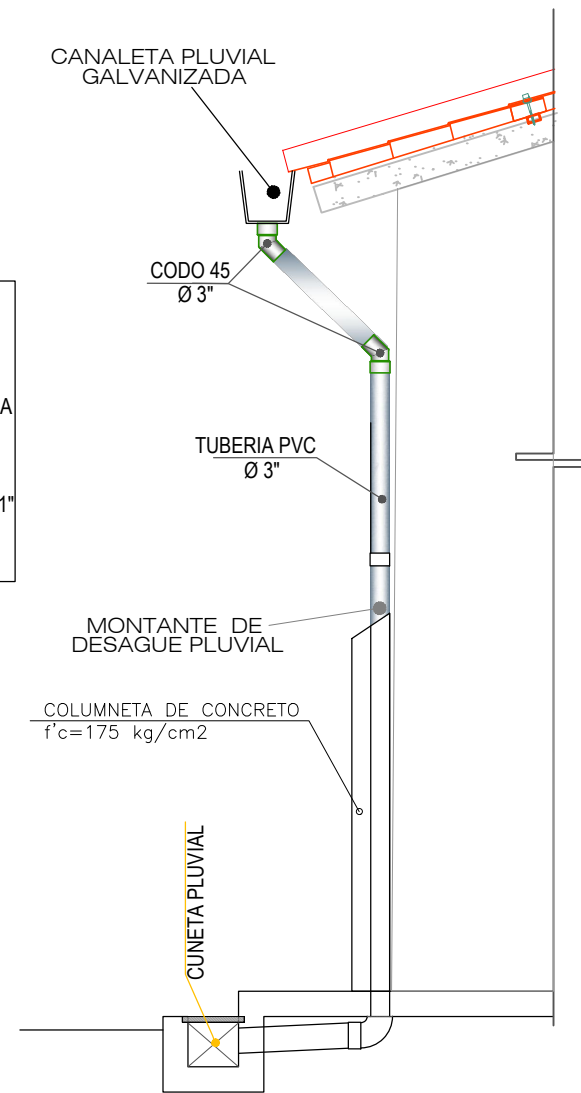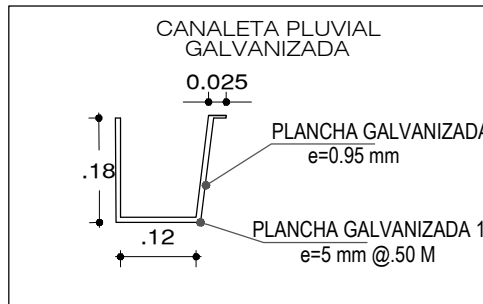


DETALLE DE BAJANTE
ESC: 1/30

 <div>PERÚ</div> Ministerio de Salud		<div>RED</div> SALUD ACOBAMBA
SERVICIO: "MANTENIMIENTO CORRECTIVO DE AMBIENTES ASISTENCIALES DEL CENTRO DE SALUD ANTA, DISTRITO DE ANTA, PROVINCIA DE ACOBAMBA Y DEPARTAMENTO DE HUANCAMELICA"		N° DE LAMINA: <div>E-08</div>
ESPECIALIDAD: ESTRUCTURAS		
DISTRITO: ANTA	PROVINCIA: ACOBAMBA	
PLANO: <div>DETALLE BAJANTE CANALETAS PLUVIALES</div>		
PLANO CAD:	FECHA: <div>FEBRERO - 2024</div>	ESCALA: <div>1/30</div>

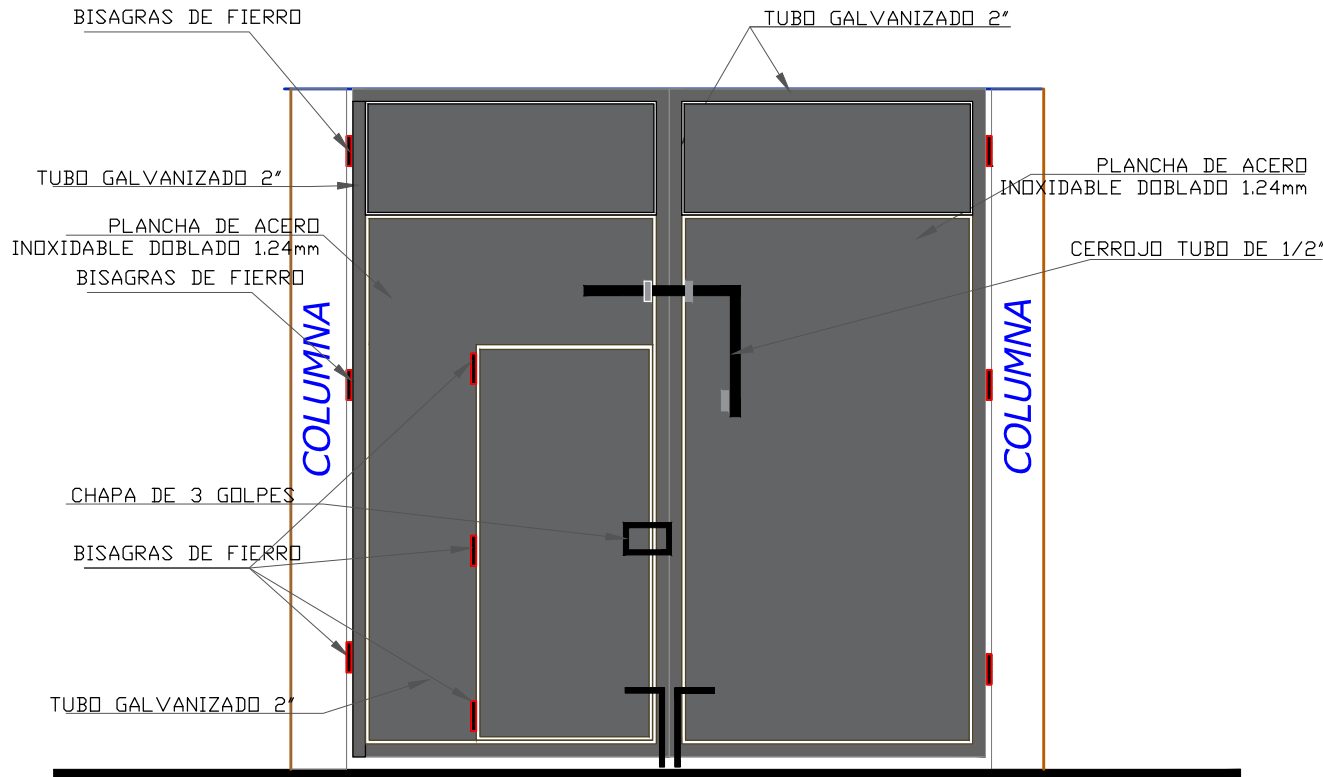

PORTON PRINCIPAL

ESCALA 1/30

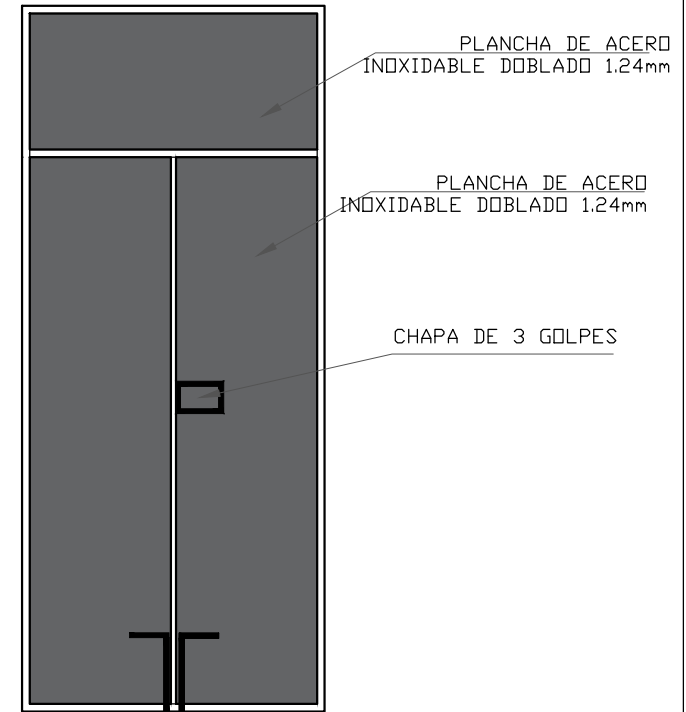



PUERTA 02


ESCALA 1/30



DETALLE DE PUERTAS


ESCALA 1/30


 <div>PERÚ</div>		<div>Ministerio de Salud</div>	
SERVICIO: "MANTENIMIENTO CORRECTIVO DE AMBIENTES ASISTENCIALES DEL CENTRO DE SALUD ANTA, DISTRITO DE ANTA, PROVINCIA DE ACOBAMBA Y DEPARTAMENTO DE HUANCAMELICA"			N° DE LAMINA: <div>E-09</div>
ESPECIALIDAD: ESTRUCTURAS			
DISTRITO: ANTA		PROVINCIA: ACOBAMBA	
PLANO: <div>DETALLE DE PUERTAS</div>			
PLANO CAD:	FECHA: <div>FEBRERO - 2024</div>		ESCALA: <div>1/30</div>

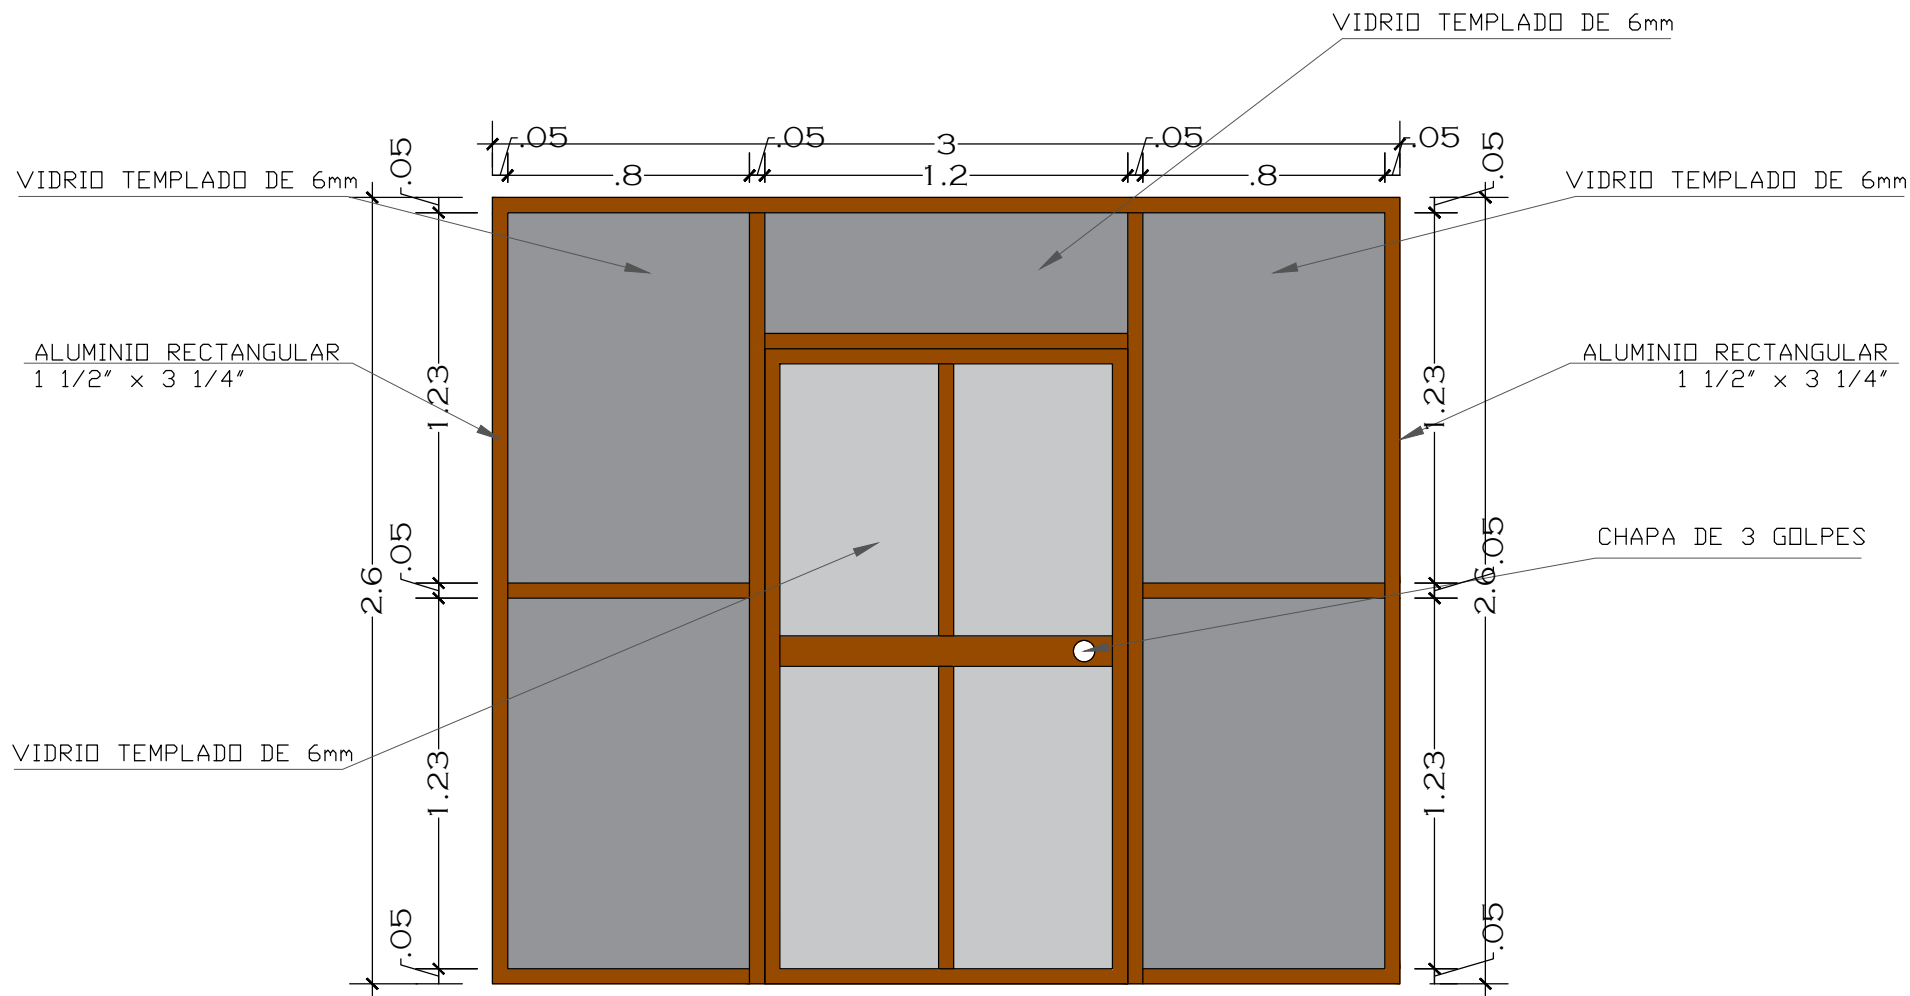

PUERTA P-01 DE ALUMINIO


ESCALA 1/25

 <div>PERÚ</div> Ministerio de Salud		<div>RED</div> SALUD ACOBAMBA
SERVICIO: "MANTENIMIENTO CORRECTIVO DE AMBIENTES ASISTENCIALES DEL CENTRO DE SALUD ANTA, DISTRITO DE ANTA, PROVINCIA DE ACOBAMBA Y DEPARTAMENTO DE HUANCAMELICA"		N° DE LAMINA: E-10
ESPECIALIDAD: ESTRUCTURAS		
DISTRITO: ANTA PROVINCIA: ACOBAMBA		
PLANO: DETALLE PUERTA P-01 ALUMINIO		ESCALA: 1/30
PLANO CAD:	FECHA: FEBRERO - 2024	


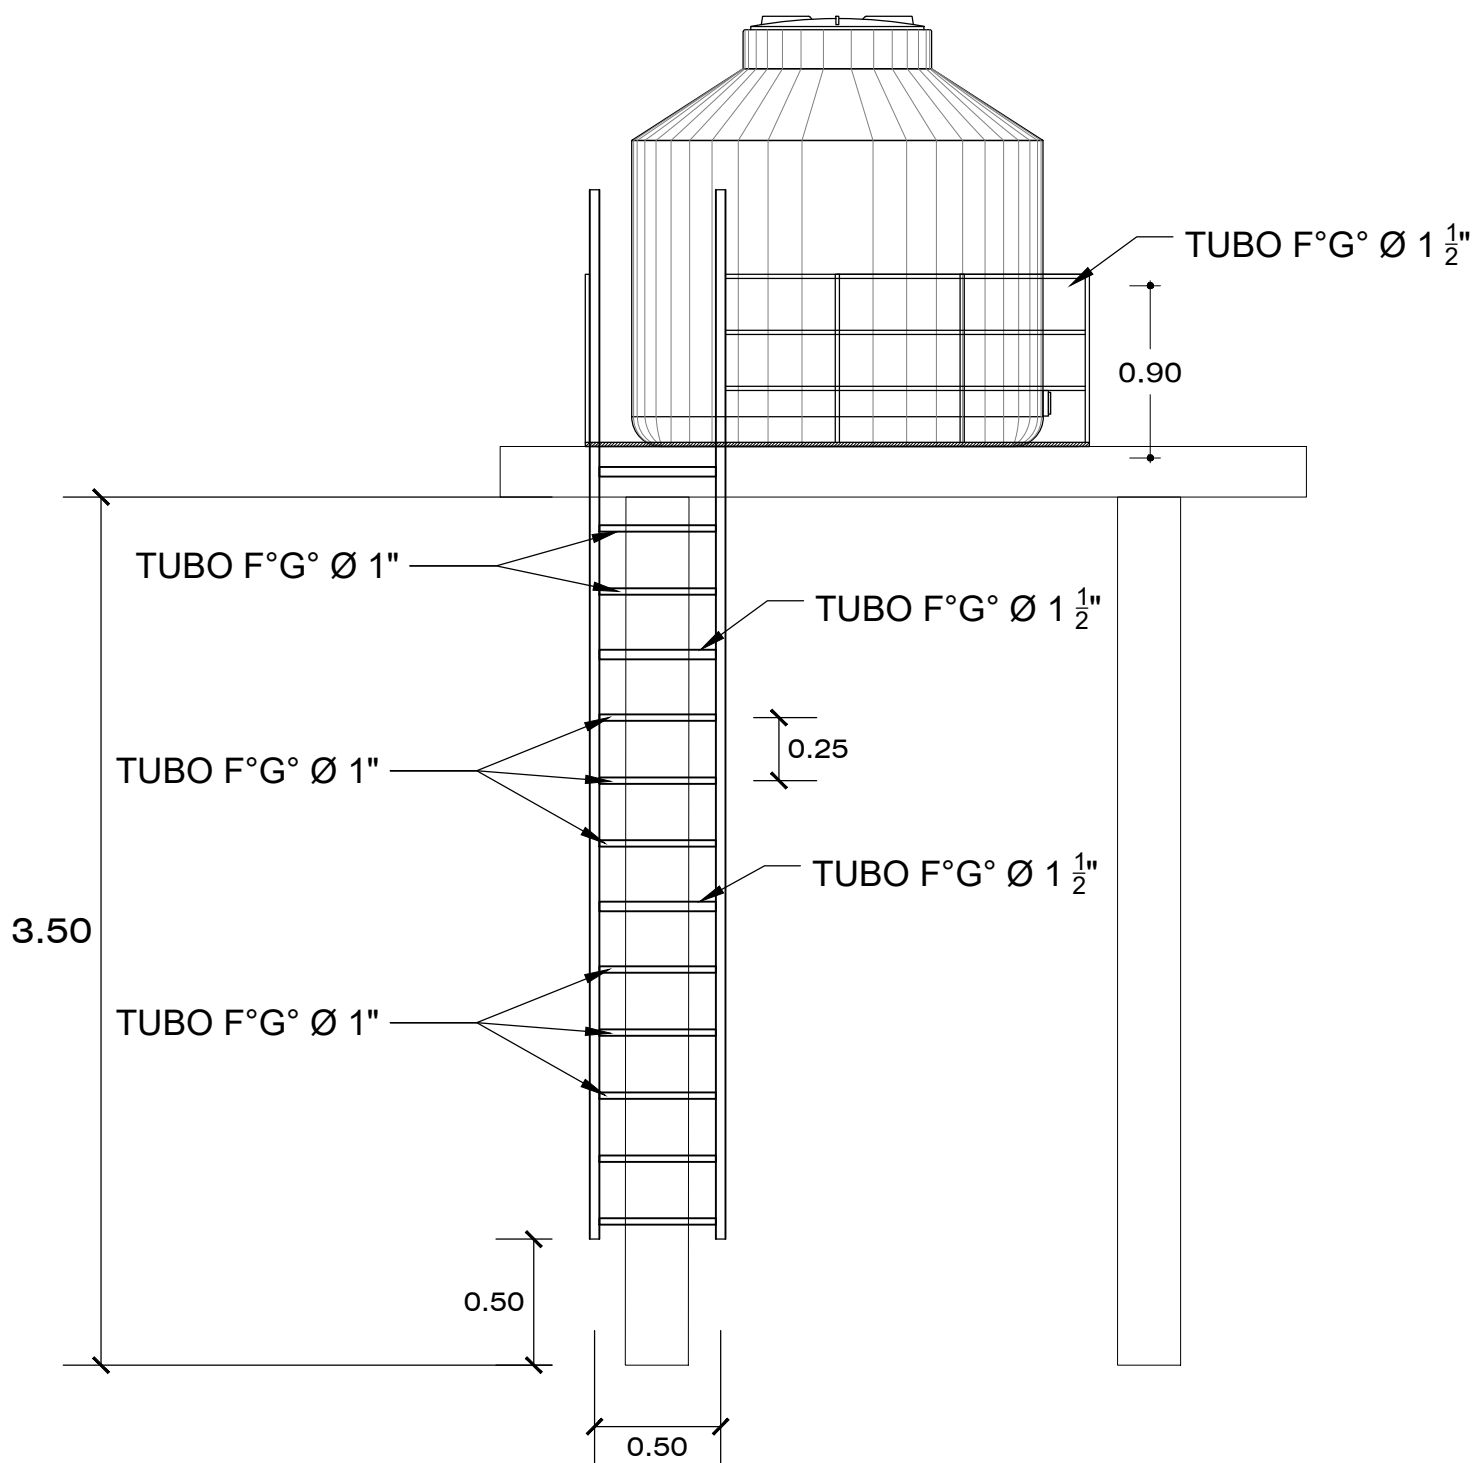


DETALLE ESCALERA TANQUE ELEV.

ESCALA 1/30



 PERÚ Ministerio de Salud		RED SALUD ACOBAMBA	
SERVICIO: "MANTENIMIENTO CORRECTIVO DE AMBIENTES ASISTENCIALES DEL CENTRO DE SALUD ANTA, DISTRITO DE ANTA, PROVINCIA DE ACOBAMBA Y DEPARTAMENTO DE HUANCARELICA"		N° DE LAMINA:	
ESPECIALIDAD: ESTRUCTURAS		E-11	
DISTRITO: ANTA		PROVINCIA: ACOBAMBA	
PLANO:		ESCALERA METALICA TANQUE ELEVADO	
PLANO CAD:		FECHA:	
		FEBRERO - 2024	
		ESCALA:	
		1/30	

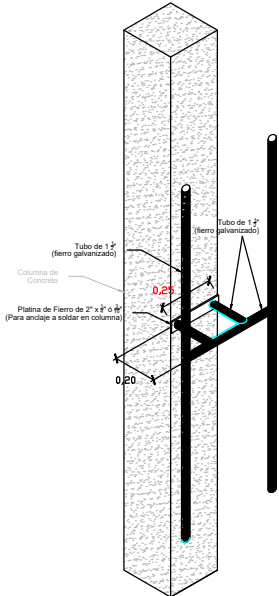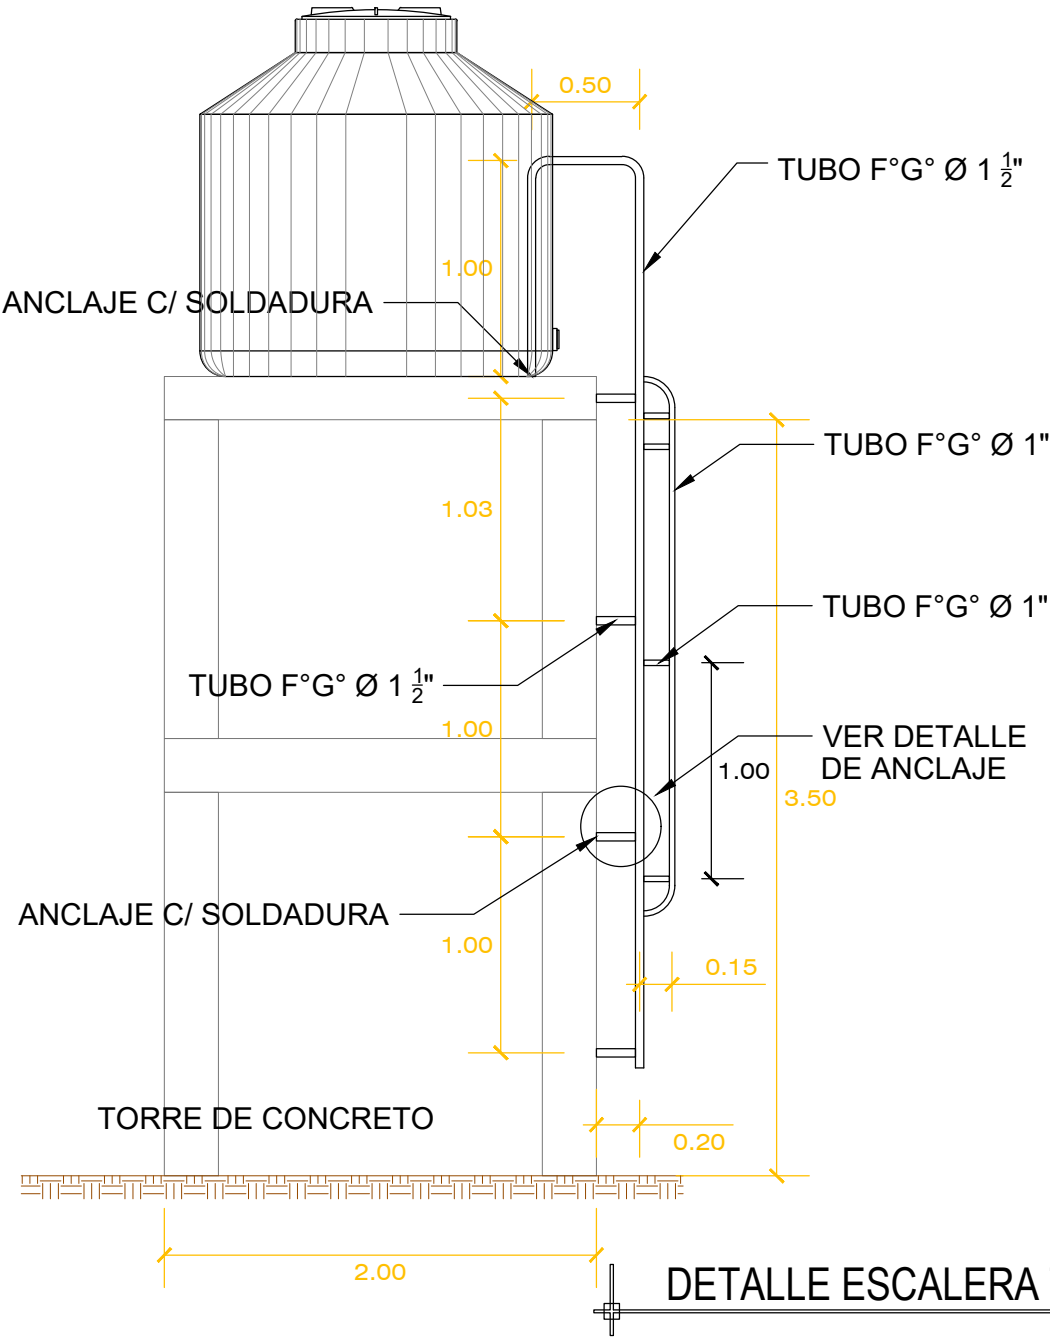
PERFIL



DETALLE ESCALERA TANQUE ELEV.



ESCALA 1/35

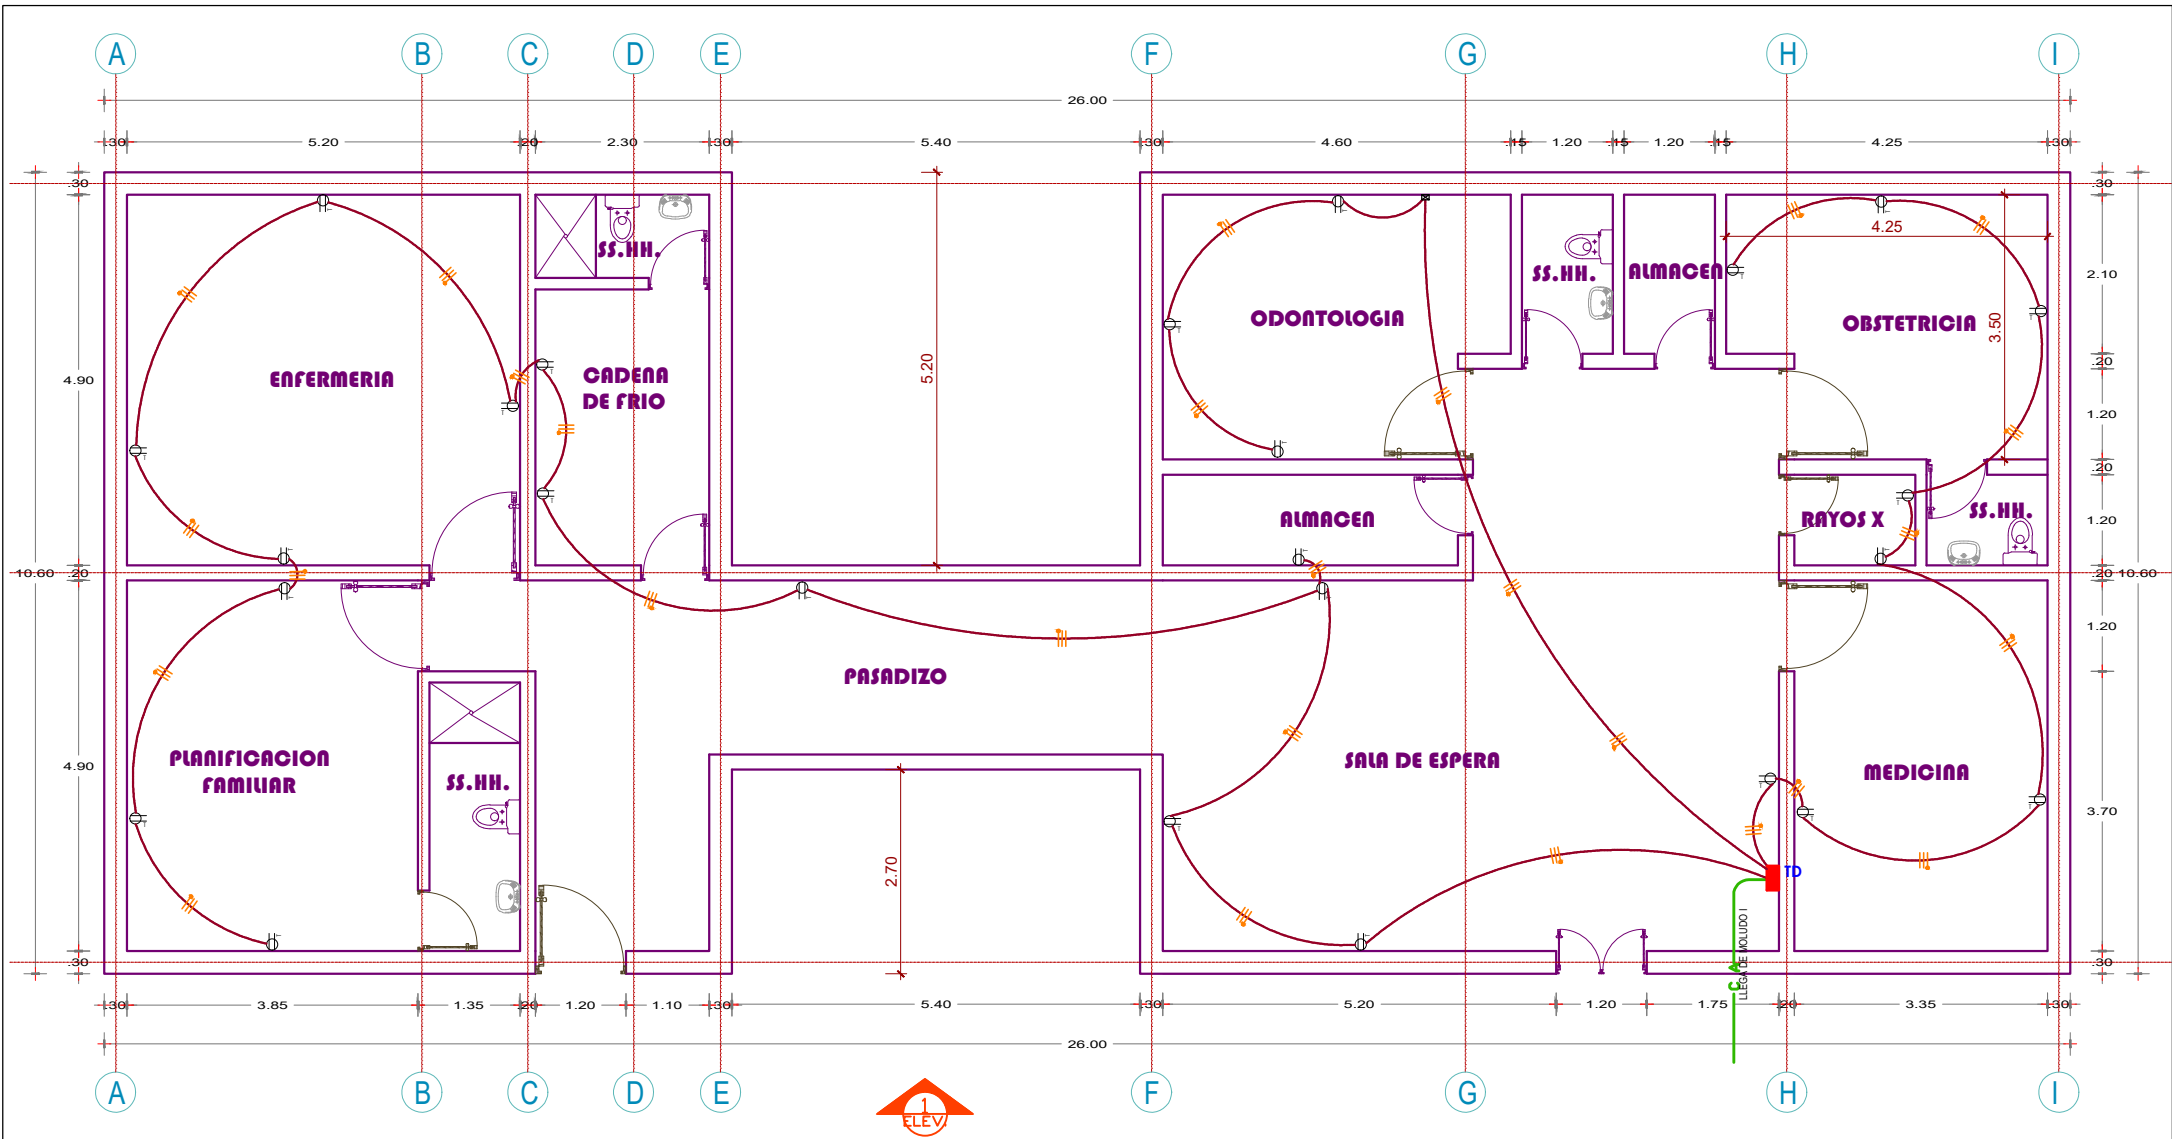
 PERÚ Ministerio de Salud		
SERVICIO: "MANTENIMIENTO CORRECTIVO DE AMBIENTES ASISTENCIALES DEL CENTRO DE SALUD ANTA, DISTRITO DE ANTA, PROVINCIA DE ACOBAMBA Y DEPARTAMENTO DE HUANCAMELICA"		N° DE LAMINA: E-12
ESPECIALIDAD: ESTRUCTURAS		
DISTRITO: ANTA PROVINCIA: ACOBAMBA		
PLANO: ESCALERA METALICA TANQUE ELEVADO		ESCALA: 1/35
PLANO CAD:	FECHA: FEBRERO - 2024	




LEYENDA			
SÍMBOLO	DESCRIPCIÓN	COTA MONTAJE	DIMENSIONES
	TOMAC. MONOFASICO DOBLE C/AT TIPO SHUKO	0,40 N.P.T.	INDICADA
	CONDUCTOR NH80 4mm2 (TOMACORRIENTE)	PARED Y PISO	INDICADA
	CONDUCTOR NH80 6mm2 (TABLEROS)	PARED Y PISO	INDICADA
	INTERRUPTOR TERMOMAGNETICO	PARED	INDICADA

TOMACORRIENTES
ESCA 1/100

		PERÚ Ministerio de Salud			
SERVICIO: "MANTENIMIENTO CORRECTIVO DE AMBIENTES ASISTENCIALES DEL CENTRO DE SALUD ANTA, DISTRITO DE ANTA, PROVINCIA DE ACOBAMBA Y DEPARTAMENTO DE HUANCAMELICA"				N° DE LAMINA:	
ESPECIALIDAD: II.EE				II.EE-01	
DISTRITO: ANTA		PROVINCIA: ACOBAMBA			
PLANO: TOMACORRIENTES MODULO II					
PLANO CAD:		FECHA:		ESCALA:	
		FEBRERO - 2024		1/100	

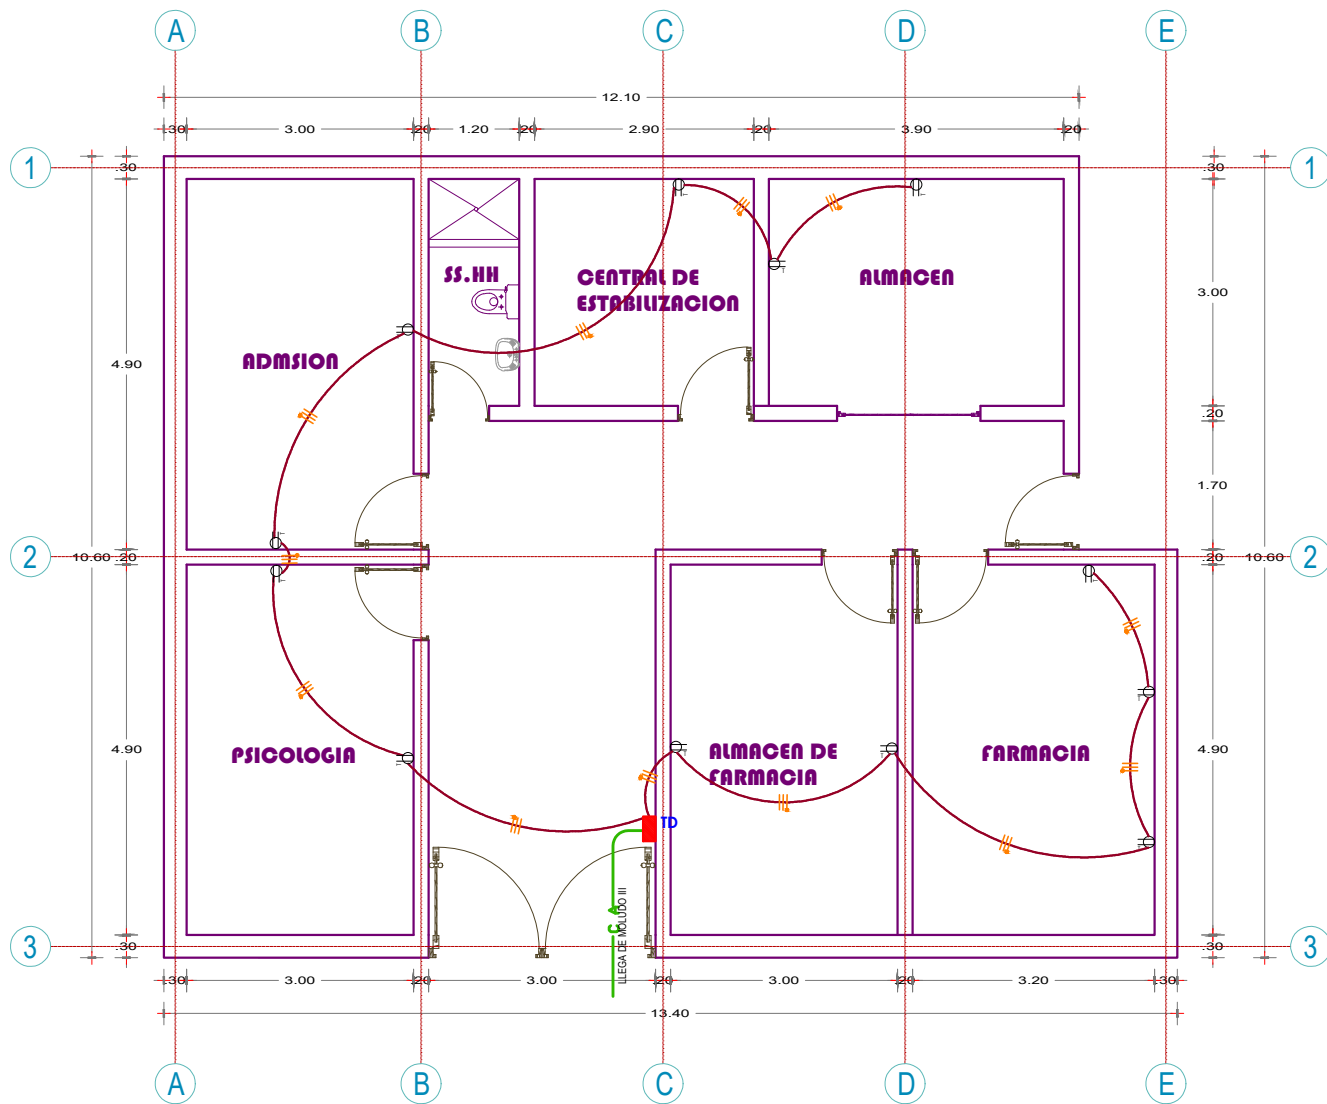

TOMACORRIENTES
ESC 1/100

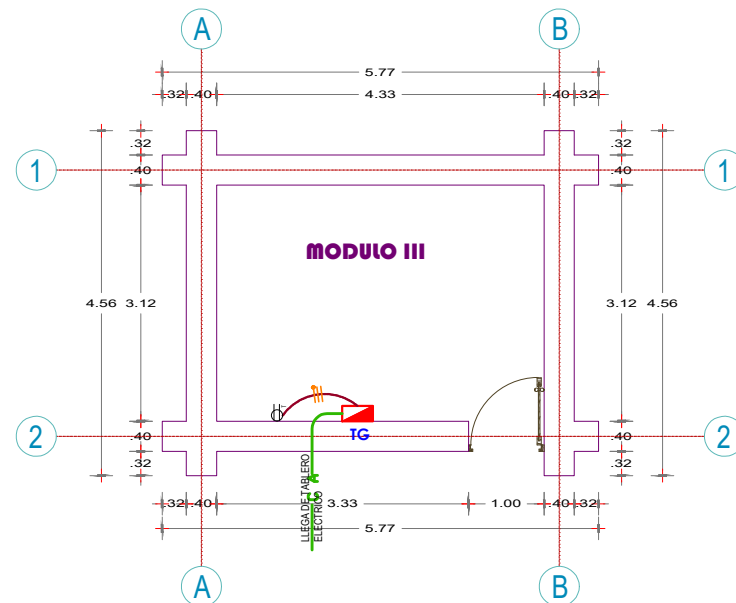

TOMACORRIENTES
ESC 1/100


LEYENDA			
SÍMBOLO	DESCRIPCIÓN	COTA MONTAJE	DIMENSIONES
	TOMAC. MONOFASICO DOBLE C/LT TIPO SHUKO	0.40 N.P.T.	INDICADA
	CONDUCTOR NH80 4mm2 (TOMACORRIENTE)	PARED Y PISO	INDICADA
	CONDUCTOR NH80 6mm2 (TABLEROS)	PARED Y PISO	INDICADA
	INTERRUPTOR TERMOMAGNETICO	PARED	INDICADA




PERÚ
Ministerio de Salud

RED SALUD ACOBAMBA

SERVICIO: "MANTENIMIENTO CORRECTIVO DE AMBIENTES ASISTENCIALES DEL CENTRO DE SALUD ANTA, DISTRITO DE ANTA, PROVINCIA DE ACOBAMBA Y DEPARTAMENTO DE HUANCAMELICA"		N° DE LAMINA: II.EE-02
ESPECIALIDAD: II.EE		
DISTRITO: ANTA PROVINCIA: ACOBAMBA		
PLANO: TOMACORRIENTES MODULO I, MODULO III		
PLANO CAD:	FECHA: FEBRERO - 2024	ESCALA: 1/100

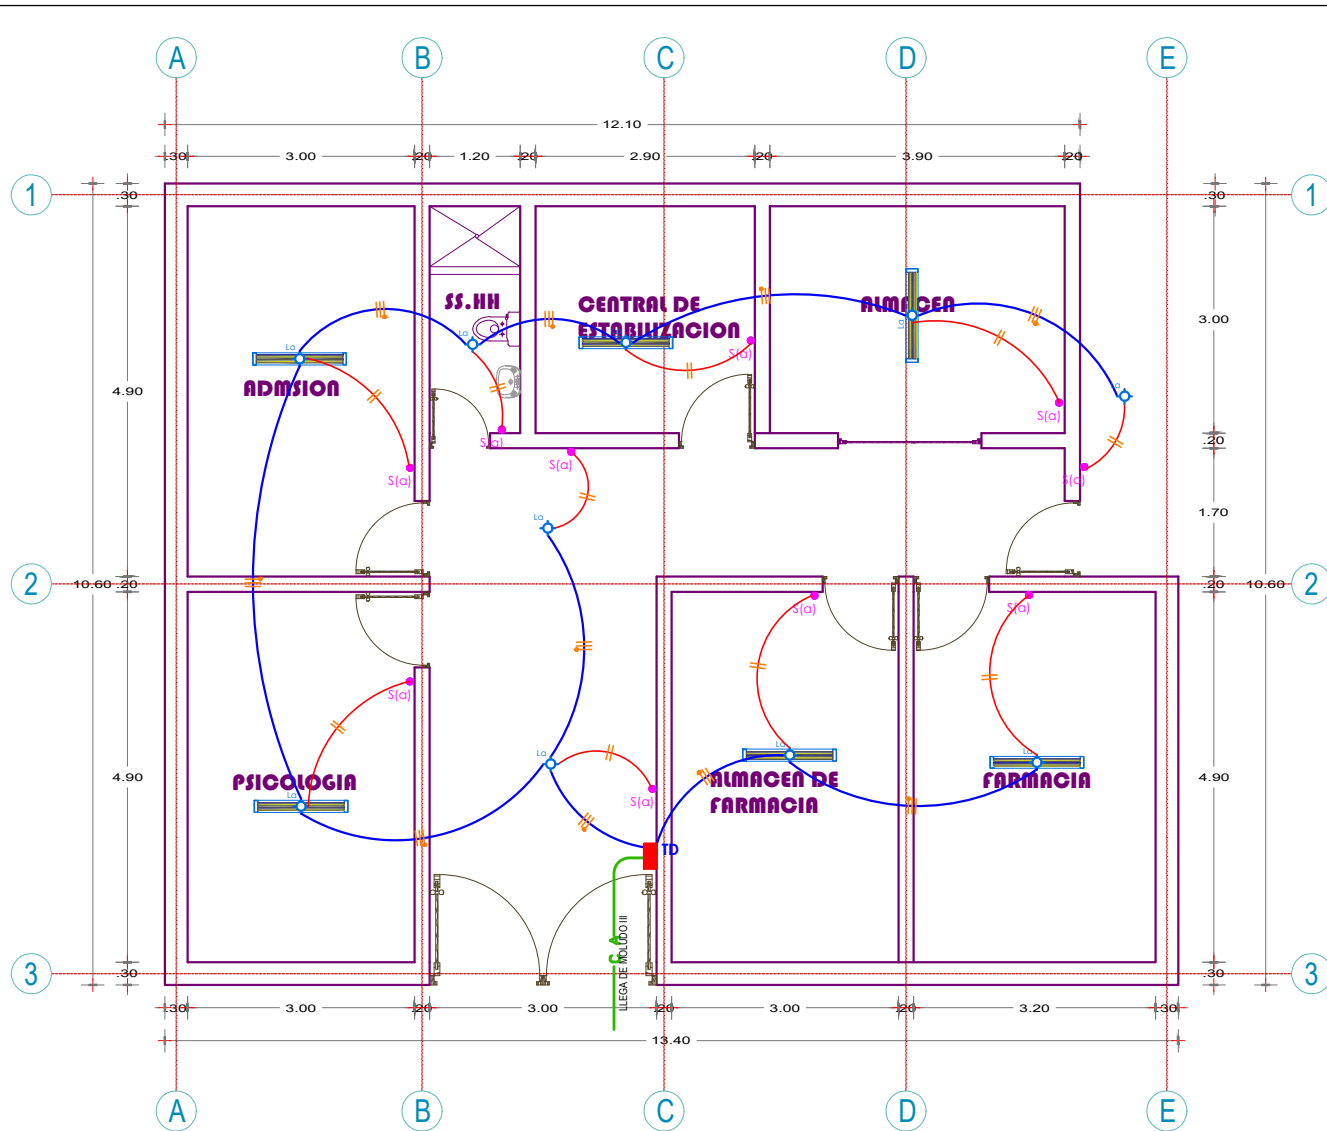

LUMINARIAS
ESC 1/100

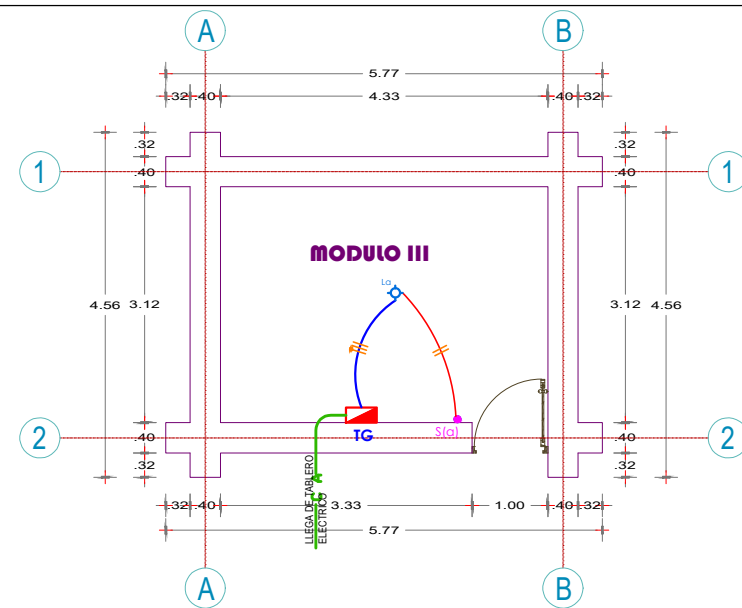

LUMINARIAS
ESC 1/100

LEYENDA			
SÍMBOLO	DESCRIPCIÓN	COTA MONTAJE	DIMENSIONES
	TABLERO GENERAL - TG TABLERO GENERAL ELÉCTRICO ADOSADO	1.80 N.P.T.	INDICADA
	TABLERO DE DISTRIBUCIÓN - TD TABLERO DE DISTRIBUCIÓN ELÉCTRICO ADOSADO	1.80 N.P.T.	INDICADA
	INTERRUPTOR SIMPLE	1.40 N.P.T.	INDICADA
	PANEL LED RECTANGULAR 48W 1200X300 6500K LUZ BLANCA	TECHO	INDICADA
	ARTEFACTO PANEL LED REDONDO ADOSABLE DE 24W-220V	TECHO	INDICADA
	CONDUCTOR NH80 2.5mm2 (ALUMBRADO)	TECHO Y PARED	INDICADA
	CONDUCTOR NH80 2.5mm2 INTERRUPTORES	TECHO Y PARED	INDICADA



PERÚ
Ministerio de Salud

RED SALUD ACOBAMBA

SERVICIO: "MANTENIMIENTO CORRECTIVO DE AMBIENTES ASISTENCIALES DEL CENTRO DE SALUD ANTA, DISTRITO DE ANTA, PROVINCIA DE ACOBAMBA Y DEPARTAMENTO DE HUANCAMELICA"		Nº DE LAMINA: II.EE-04
ESPECIALIDAD: II.EE		
DISTRITO: ANTA PROVINCIA: ACOBAMBA		
PLANO: LUMINARIAS MODULO I, MODULO III		
PLANO CAD:	FECHA: FEBRERO - 2024	ESCALA: 1/100