



ELEVACION EJE A- MODULO 1

ESC 1/100

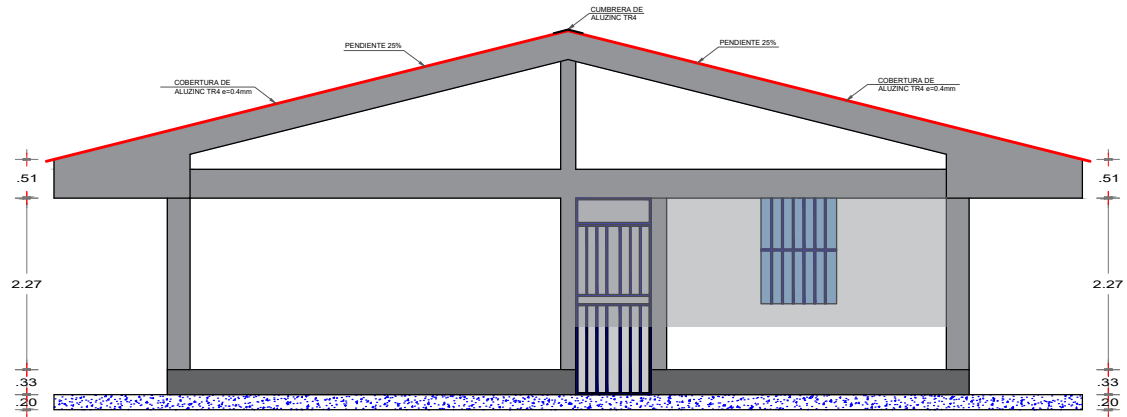

ELEVACION EJE E- MODULO 1


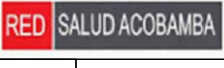
ESC 1/100

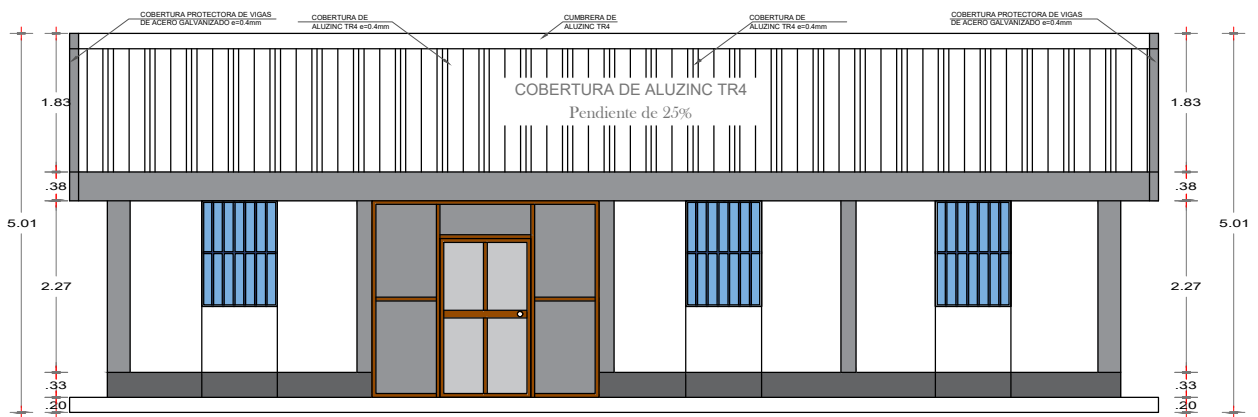

ELEVACION FRONTAL- MODULO I

ESC 1/100

N°	AMBIENTE	PINTURA		TECHO			
		CLATEX BLANCO OSTR	CLATEX PLOMO BAO	ALUZINC	CUMBRERA	CANAleta PLUVIAL	COBERTURA PROTECTORA
01	MODULO I	●	●	●	●	●	●
02	MODULO II	●	●	●	●	●	●
03	MODULO III	●	●	●	●	●	●
04	CERCO PERIMETRICO	●	●	●	●	●	●
05	TANQUE CISTERNA Y ELEVADO	●	●	●	●	●	●

 PERÚ Ministerio de Salud			
SERVICIO: "MANTENIMIENTO CORRECTIVO DE AMBIENTES ASISTENCIALES DEL CENTRO DE SALUD ANTA, DISTRITO DE ANTA, PROVINCIA DE ACOBAMBA Y DEPARTAMENTO DE HUANCAMELICA"		N° DE LAMINA: A-02	
ESPECIALIDAD: ARQUITECTURA			
DISTRITO: ANTA		PROVINCIA: ACOBAMBA	
PLANO: ELEVACIONES MODULO I			
PLANO CAD:	FECHA: FEBRERO - 2024	ESCALA: 1/100	