


PORTON PRINCIPAL

ESCALA 1/30



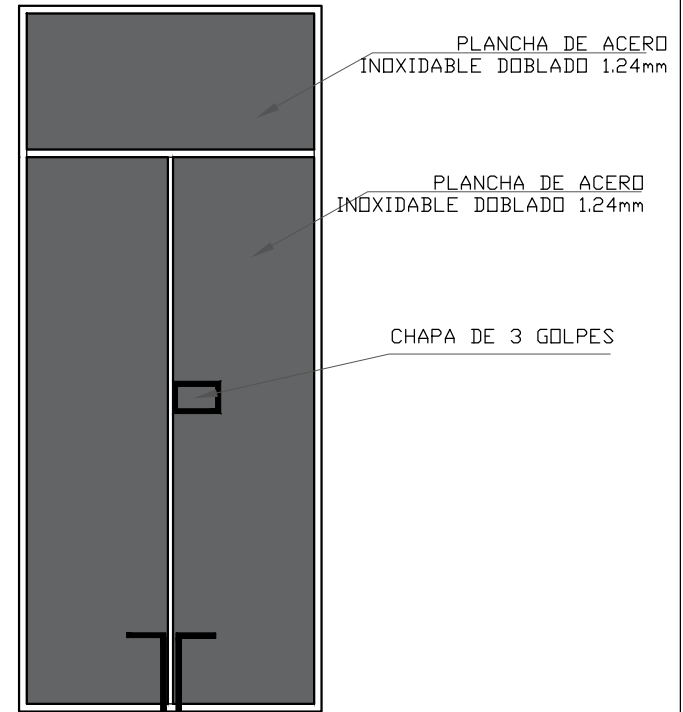

PUERTA 02

ESCALA 1/30



DETALLE DE PUERTAS

ESCALA 1/30

 PERÚ Ministerio de Salud		
SERVICIO: "MANTENIMIENTO CORRECTIVO DE AMBIENTES ASISTENCIALES DEL CENTRO DE SALUD ANTA, DISTRITO DE ANTA, PROVINCIA DE ACOBAMBA Y DEPARTAMENTO DE HUANCAMELICA"		N° DE LAMINA: E-09
ESPECIALIDAD: ESTRUCTURAS		
DISTRITO: ANTA		