



LOSA CONCRETO INGRESO N°2

ESC 1/25

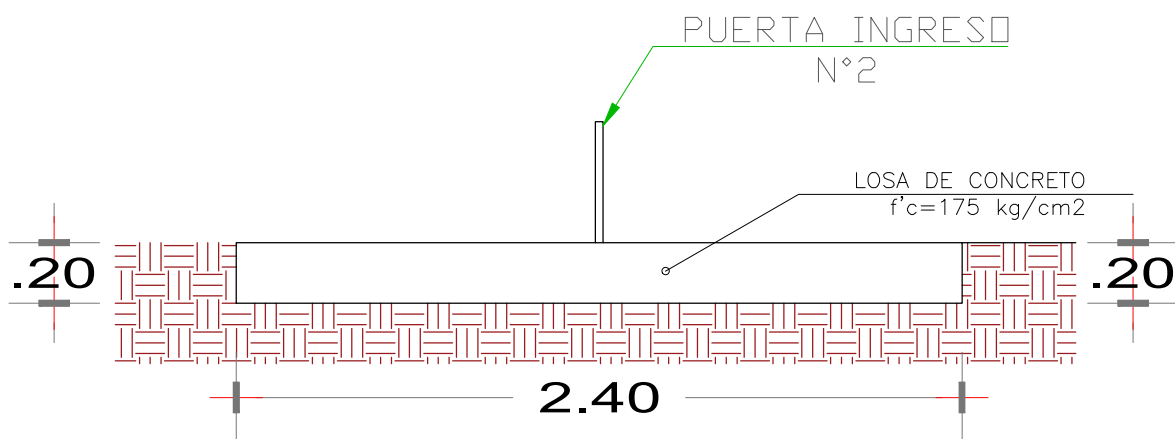

LOSA DE CONCRETO - CORTE 1

ESC 1/25

 PERÚ Ministerio de Salud		RED SALUD ACOBAMBA
SERVICIO: "MANTENIMIENTO CORRECTIVO DE AMBIENTES ASISTENCIALES DEL CENTRO DE SALUD ANTA, DISTRITO DE ANTA, PROVINCIA DE ACOBAMBA Y DEPARTAMENTO DE HUANCAYELICA"		N° DE LAMINA: E-05
ESPECIALIDAD: ESTRUCTURAS		
DISTRITO: ANTA	PROVINCIA: ACOBAMBA	
PLANO: LOSA DE CONCRETO INGRESO N°2		
PLANO CAD:	FECHA: FEBRERO - 2024	ESCALA: 1/20