



VEREDA Y RAMPA A PABELLON 1

ESC 1/50

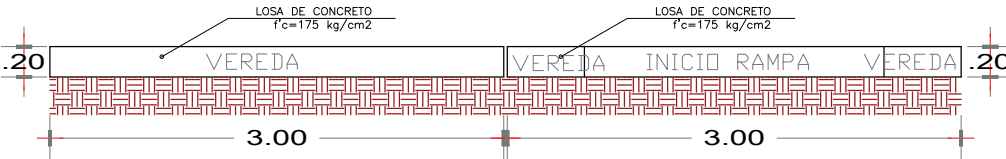

VEREDA

ESC 1/50

 PERÚ Ministerio de Salud		RED SALUD ACOBAMBA
SERVICIO: "MANTENIMIENTO CORRECTIVO DE AMBIENTES ASISTENCIALES DEL CENTRO DE SALUD ANTA, DISTRITO DE ANTA, PROVINCIA DE ACOBAMBA Y DEPARTAMENTO DE HUANCAMELICA"		N° DE LAMINA: E-04
ESPECIALIDAD: ESTRUCTURAS		
DISTRITO: ANTA PROVINCIA: ACOBAMBA		
PLANO: VEREDA Y RAMPA A MODULO I		
PLANO CAD:	FECHA: FEBRERO - 2024	ESCALA: 1/50