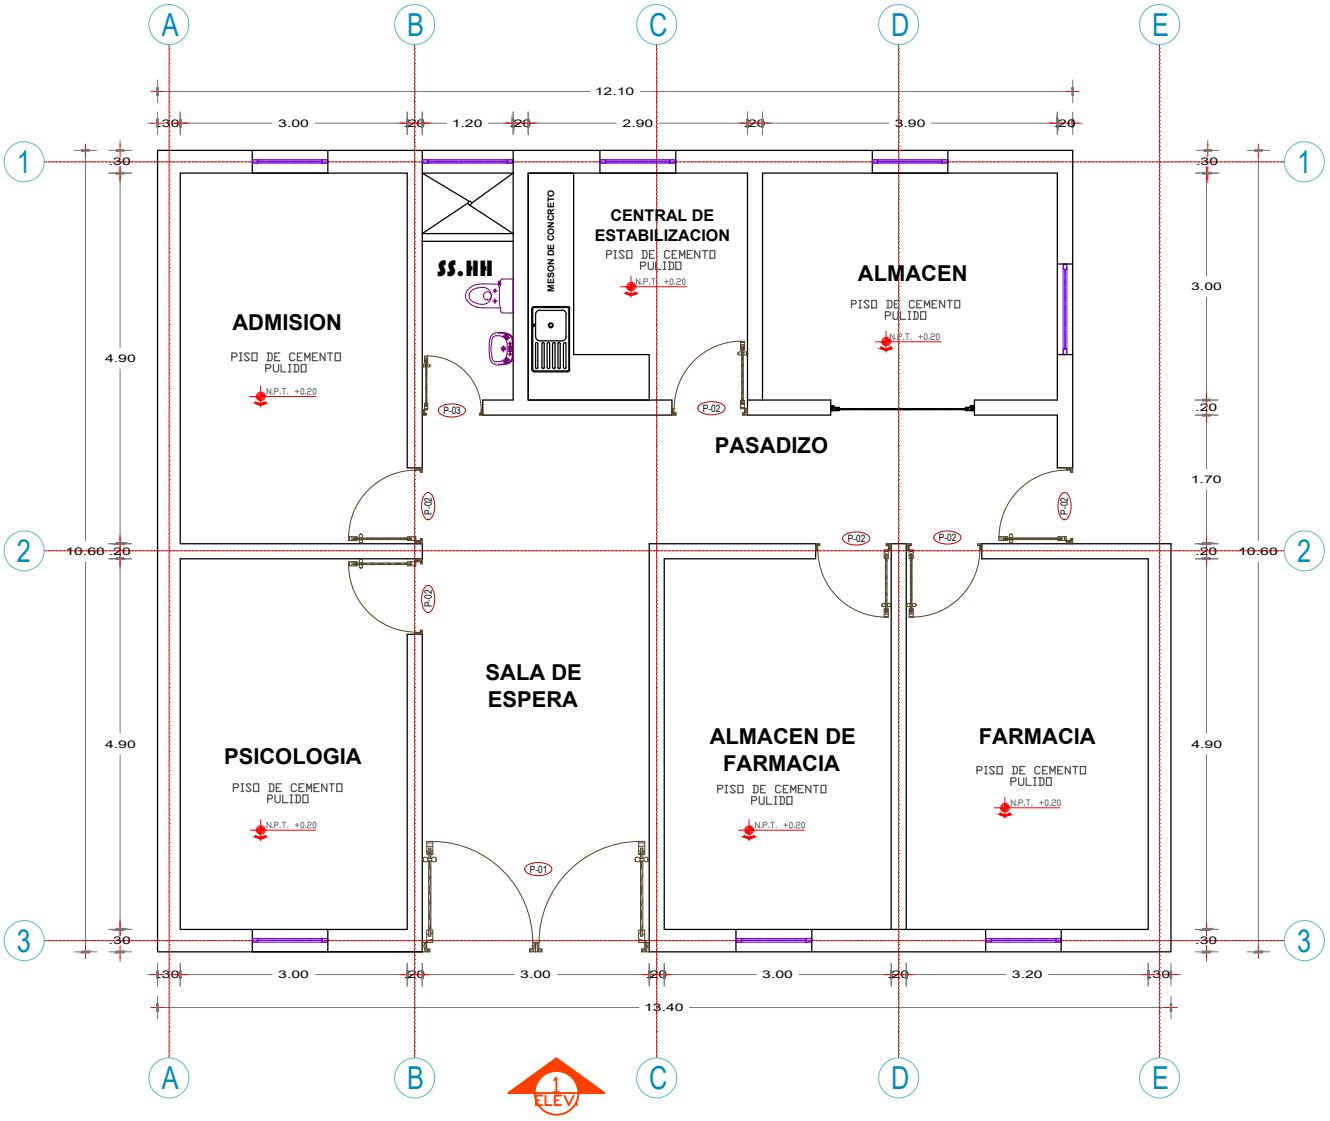

ARQUITECTURA - PLANTA- MODULO I

ESC 1/100

N°	AMBIENTE	PINTURA			TECHO			
					ALUZINC	CUMBRERA	CANALETA PLUVIAL	COBERTURA PROTECTORA
		C/LATEX BLANCO OSTRA	C/LATEX PLOMO BAJO	ESMALTE SINTETICO PLOMO OSCURO	COBERTURA DE ALUZINC COLOR ROJO TR4 e = 0.4 mm	CUMBRERA DE ALUZINC COLOR ROJO TR4 e = 0.4 mm	CANALETA PLUVIAL GALVANIZADA	COBERTURA PROTECTORA DE VIGAS DE ACERO GALVANIZADO e= 0.4 mm
01	MODULO I	●	●	●	●	●	●	●
02	MODULO II	●	●	●			●	●
03	MODULO III	●	●	●				
04	CERCO PERIMETRICO	●	●	●				
05	TANQUE CISTERNA Y ELEVADO	●	●	●				

PERÚ Ministerio de Salud — RED SALUD ACOBAMBA

SERVICIO:
"MANTENIMIENTO CORRECTIVO DE AMBIENTES ASISTENCIALES DEL CENTRO DE SALUD ANTA, DISTRITO DE ANTA, PROVINCIA DE ACOBAMBA Y DEPARTAMENTO DE HUANCAVELICA"

N° DE LAMINA: A-01

ESPECIALIDAD: ARQUITECTURA

DISTRITO: ANTA PROVINCIA: ACOBAMBA

PLANO: PLANTA MODULO I

PLANO CAD:

FECHA: FEBRERO - 2024

ESCALA: 1/100