


LUMINARIAS
ESC 1/100

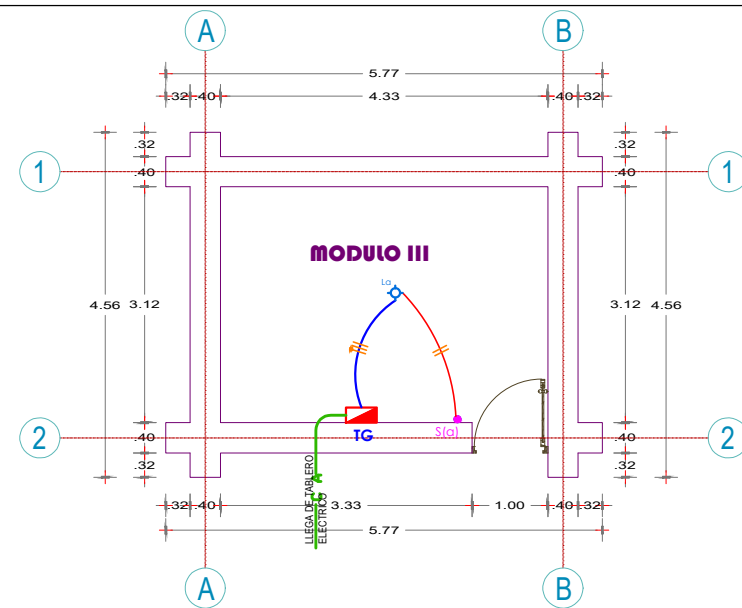

LUMINARIAS
ESC 1/100

LEYENDA			
SÍMBOLO	DESCRIPCIÓN	COTA MONTAJE	DIMENSIONES
	TABLERO GENERAL - TG TABLERO GENERAL ELÉCTRICO ADOSADO	1.80 N.P.T.	INDICADA
	TABLERO DE DISTRIBUCIÓN - TD TABLERO DE DISTRIBUCIÓN ELÉCTRICO ADOSADO	1.80 N.P.T.	INDICADA
	INTERRUPTOR SIMPLE	1.40 N.P.T.	INDICADA
	PANEL LED RECTANGULAR 48W 1200X300 6500K LUZ BLANCA	TECHO	INDICADA
	ARTEFACTO PANEL LED REDONDO ADOSABLE DE 24W-220V	TECHO	INDICADA
	CONDUCTOR NH80 2.5mm2 (ALUMBRADO)	TECHO Y PARED	INDICADA
	CONDUCTOR NH80 2.5mm2 INTERRUPTORES	TECHO Y PARED	INDICADA



PERÚ
Ministerio
de Salud

RED
SALUD ACOBAMBA

SERVICIO: "MANTENIMIENTO CORRECTIVO DE AMBIENTES ASISTENCIALES DEL CENTRO DE SALUD ANTA, DISTRITO DE ANTA, PROVINCIA DE ACOBAMBA Y DEPARTAMENTO DE HUANCAMELICA"		Nº DE LAMINA: II.EE-04
ESPECIALIDAD: II.EE		
DISTRITO: ANTA PROVINCIA: ACOBAMBA		
PLANO: LUMINARIAS MODULO I, MODULO III		
PLANO CAD:	FECHA: FEBRERO - 2024	ESCALA: 1/100