



MUNICIPALIDAD DISTRITAL DE YARINACocha

GERENCIA DE INFRAESTRUCTURA


ÁREA TÉCNICA MUNICIPAL

"Año del Bicentenario, de la consolidación de nuestra Independencia, y de la conmemoración de las heroicas batallas de Junín y Ayacucho"



12. PLANOS

CASETA DE BOMBEO PROYECTADO

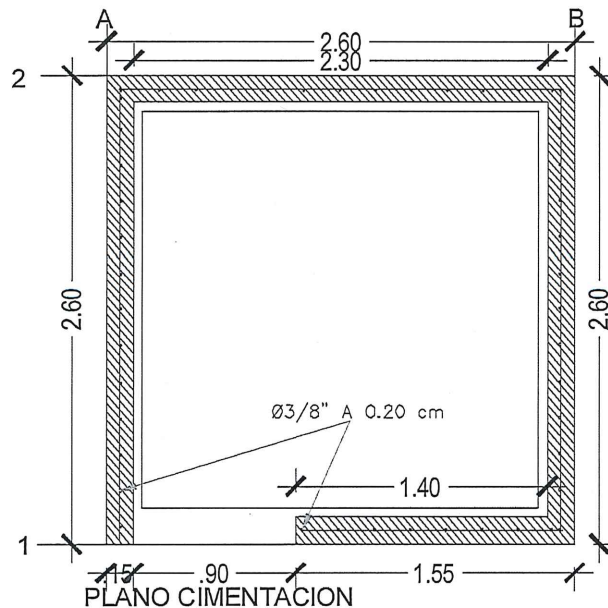

[Signature]
Ing. **Andro Lopez**
INGENIERA CIVIL
Reg. C.I.P. N° 304812







MUNICIPALIDAD DISTRITAL DE YARINACocha
GERENCIA DE INFRAESTRUCTURA
ÁREA TÉCNICA MUNICIPAL



"Año del Bicentenario, de la consolidación de nuestra Independencia, y de la conmemoración de las heroicas batallas de Junín y Ayacucho"

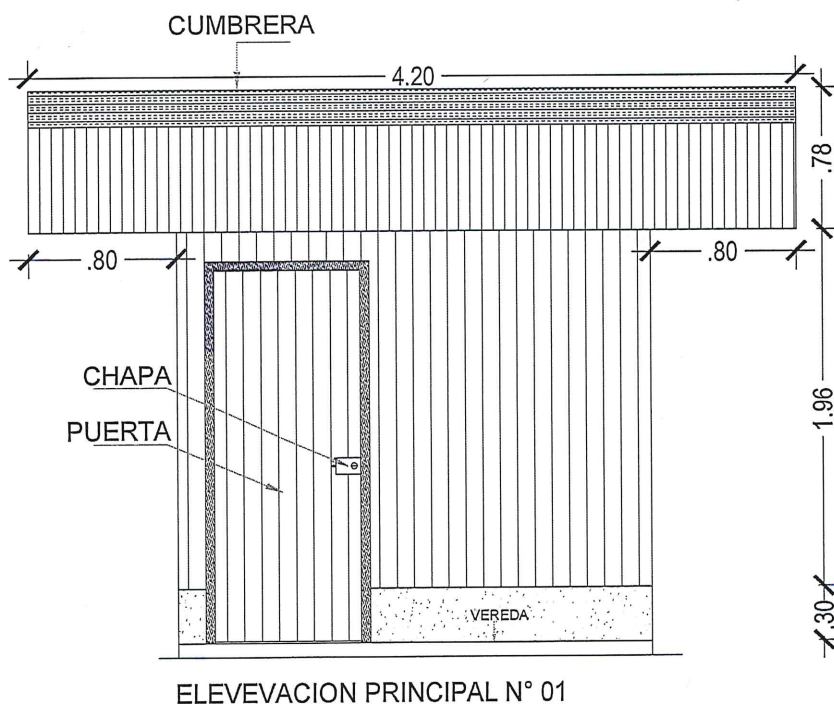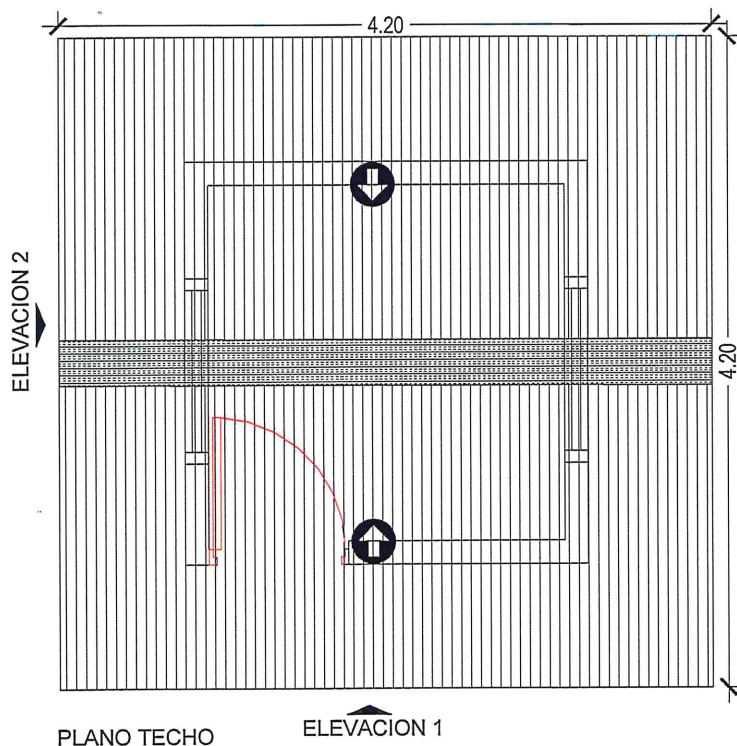



Andro Lopez
INGENIERA CIVIL
Reg. C.I.P. N° 304312





MUNICIPALIDAD DISTRITAL DE YARINACocha
GERENCIA DE INFRAESTRUCTURA
ÁREA TÉCNICA MUNICIPAL

"Año del Bicentenario, de la consolidación de nuestra Independencia, y de la conmemoración de las heroicas batallas de Junín y Ayacucho"

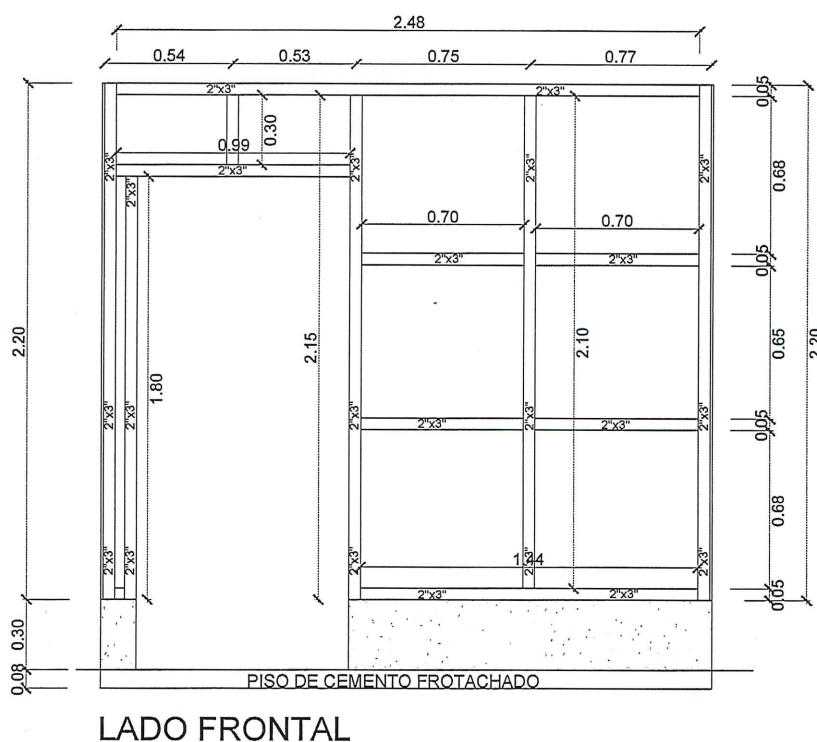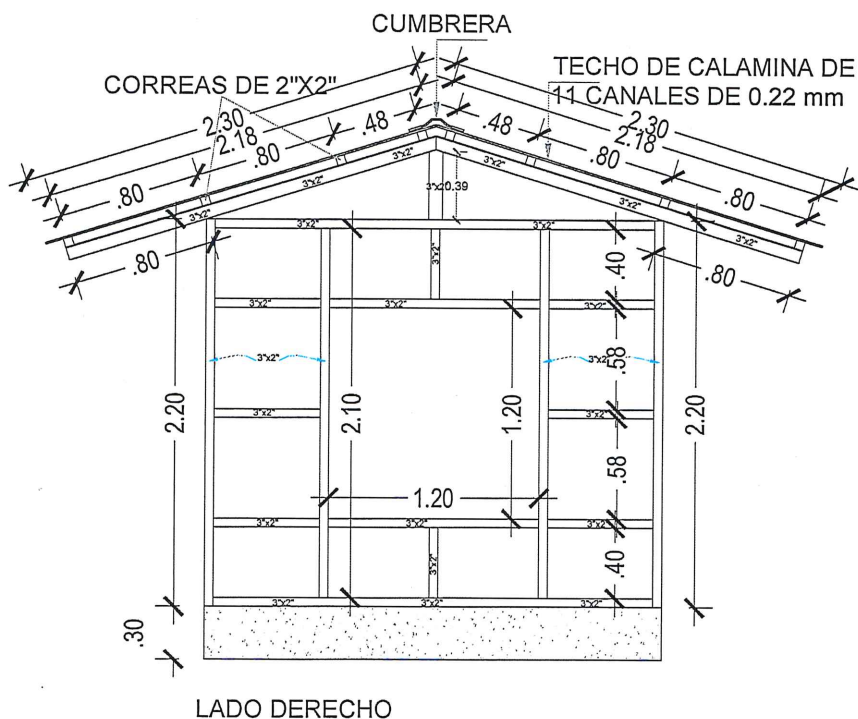


Leandro Lopez
INGENIERA CIVIL
Reg.° C.I.P. N° 304812




MUNICIPALIDAD DISTRITAL DE YARINACocha
GERENCIA DE INFRAESTRUCTURA
ÁREA TÉCNICA MUNICIPAL




"Año del Bicentenario, de la consolidación de nuestra Independencia, y de la conmemoración de las heroicas batallas de Junín y Ayacucho"

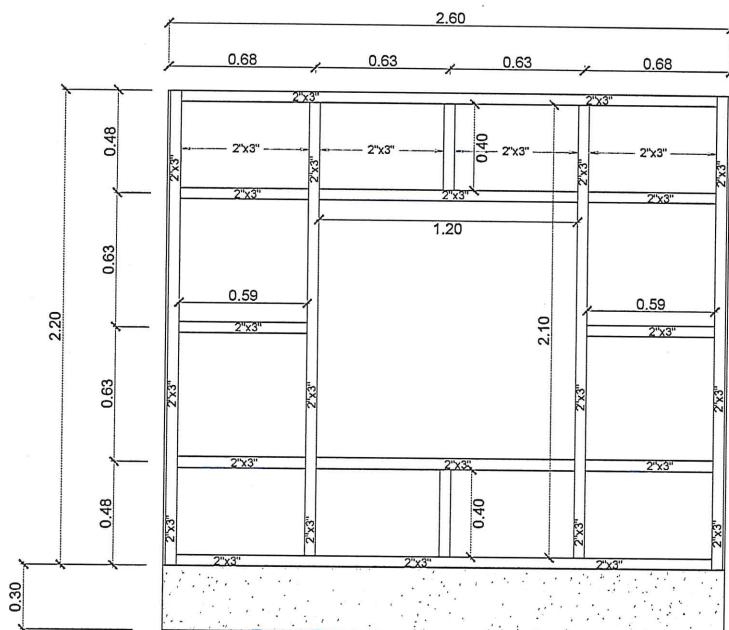

LADO DERECHO

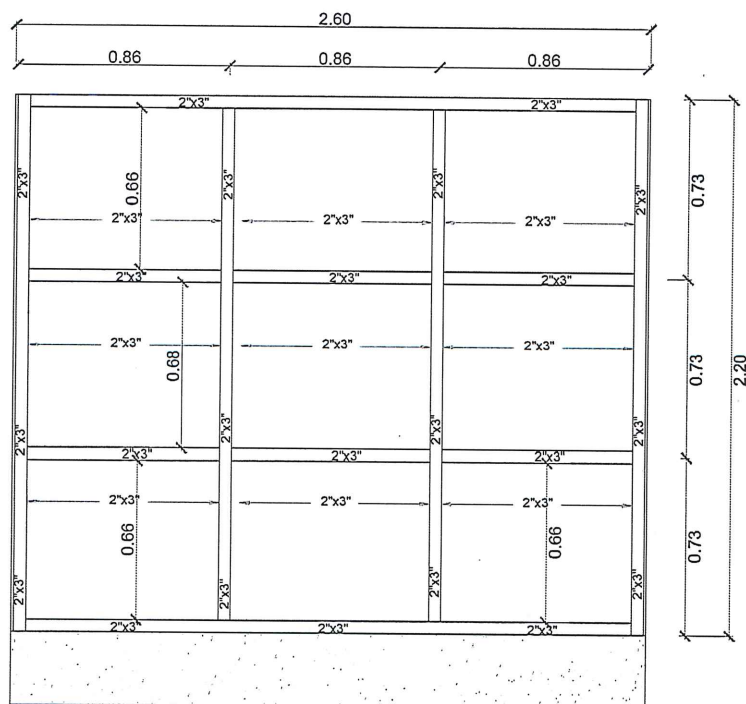

LADO POSTERIOR


Ruth Stephany Leandro Lopez
INGENIERA CIVIL
Reg. C.I.P. N° 304812






MUNICIPALIDAD DISTRITAL DE YARINACocha
GERENCIA DE INFRAESTRUCTURA
ÁREA TÉCNICA MUNICIPAL



"Año del Bicentenario, de la consolidación de nuestra Independencia, y de la conmemoración de las heroicas batallas de Junín y Ayacucho"

PLANO REFERENCIAL DEL SISTEMA DE CLORACION

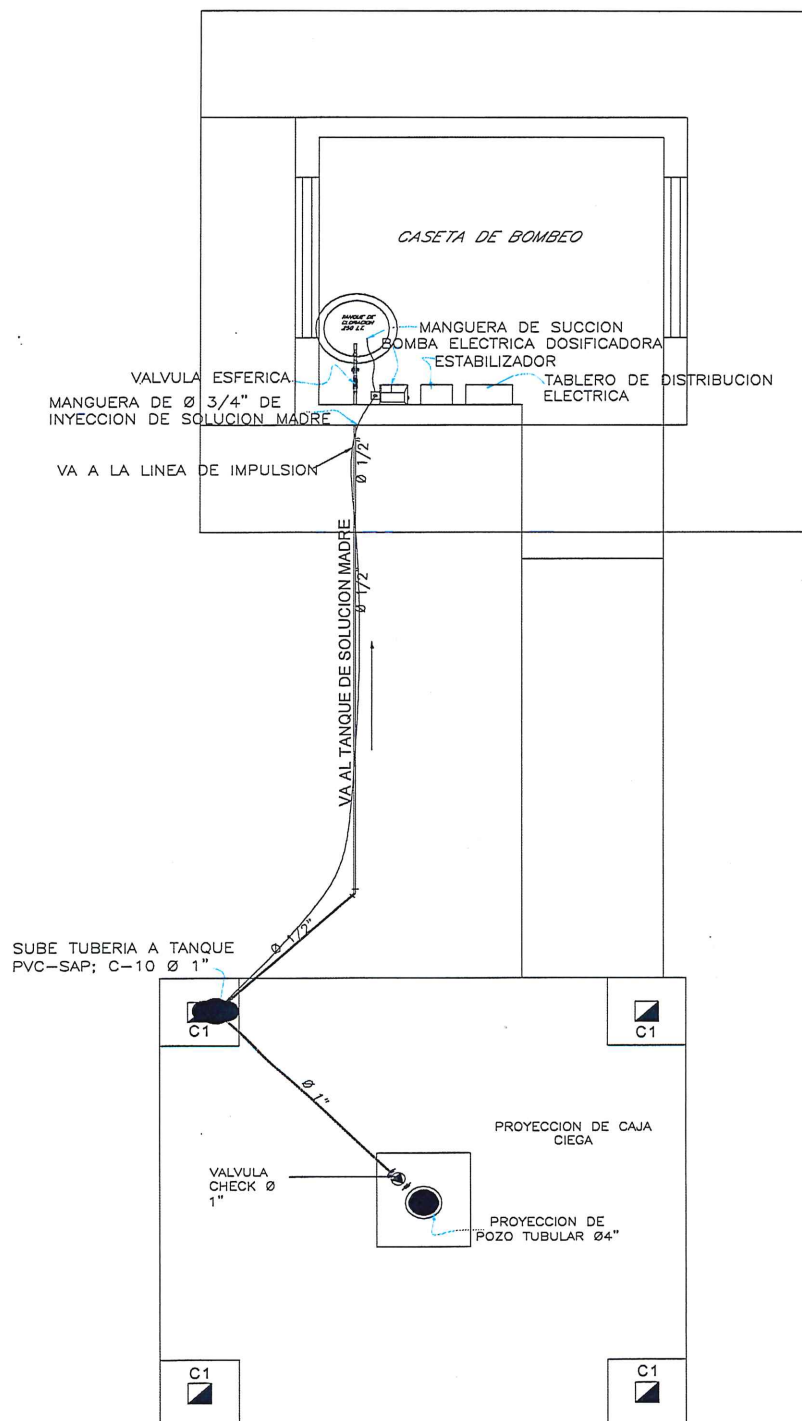

PLANO REFERENCIAL DEL SISTEMA DE CLORACION



Leandro Lopez
Ingeniero Civil
Reg. C.I.P. N° 304812




MUNICIPALIDAD DISTRITAL DE YARINACocha
GERENCIA DE INFRAESTRUCTURA
ÁREA TÉCNICA MUNICIPAL




"Año del Bicentenario, de la consolidación de nuestra Independencia, y de la conmemoración de las heroicas batallas de Junín y Ayacucho"

PLANO DEL TANQUE ELEVADO DE CONCRETO EXISTENTE A MEJORAR

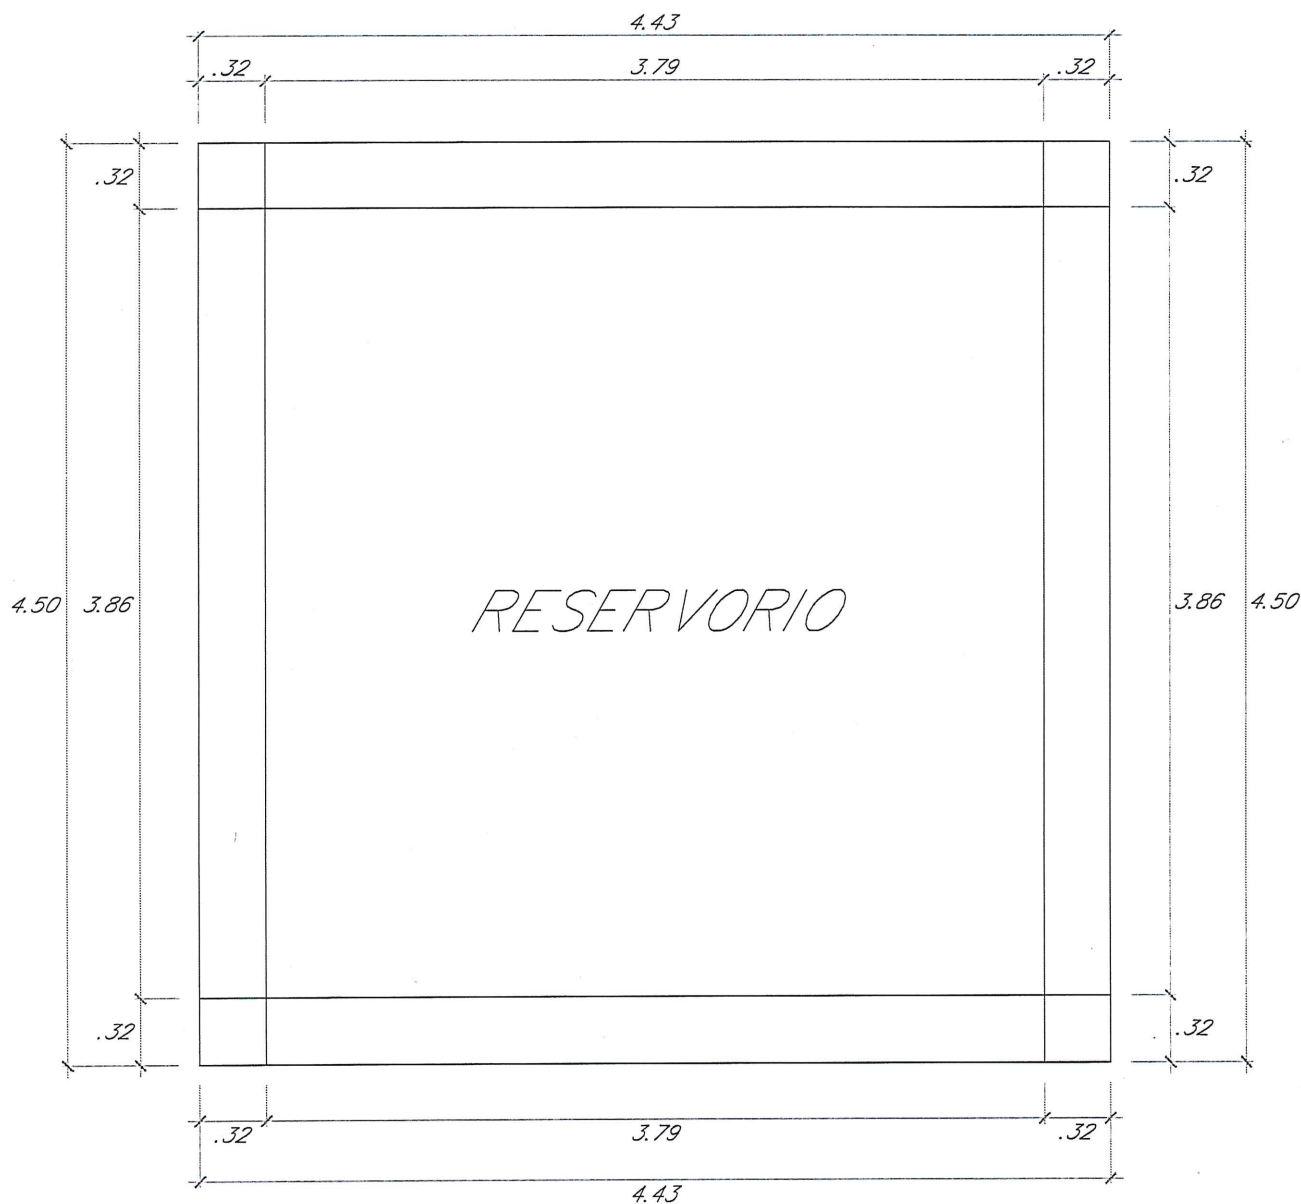

VISTA EN PLANTA RESERVORIO

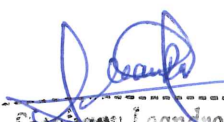



Leandro Lopez
INGENIERA CIVIL
Reg.º C.I.P. N° 304812




MUNICIPALIDAD DISTRITAL DE YARINACocha
GERENCIA DE INFRAESTRUCTURA
ÁREA TÉCNICA MUNICIPAL

"Año del Bicentenario, de la consolidación de nuestra Independencia, y de la conmemoración de las heroicas batallas de Junín y Ayacucho"

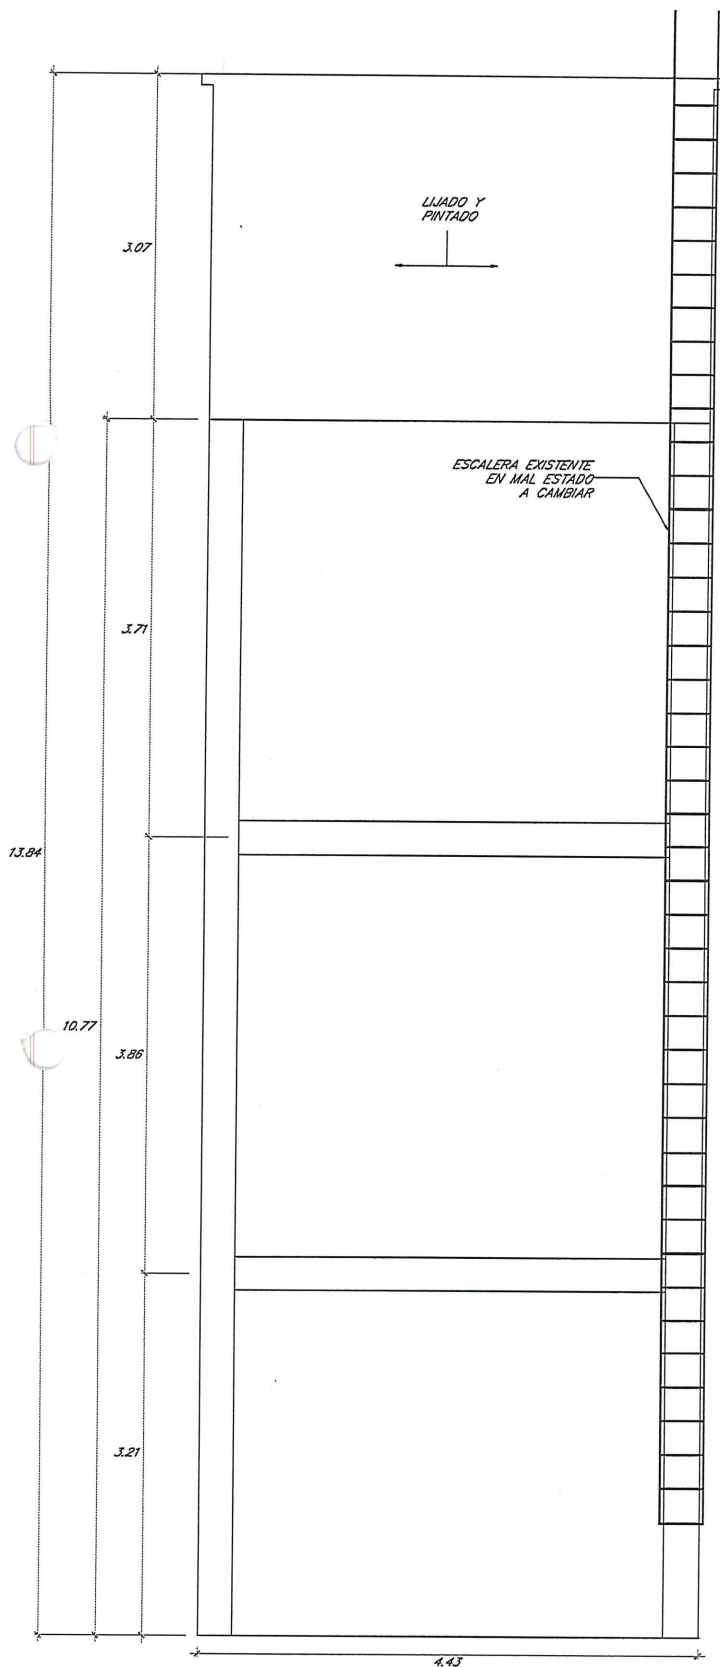

PLANO CASTILLO DE CONCRETO EXISTENTE LATERAL DERECHO

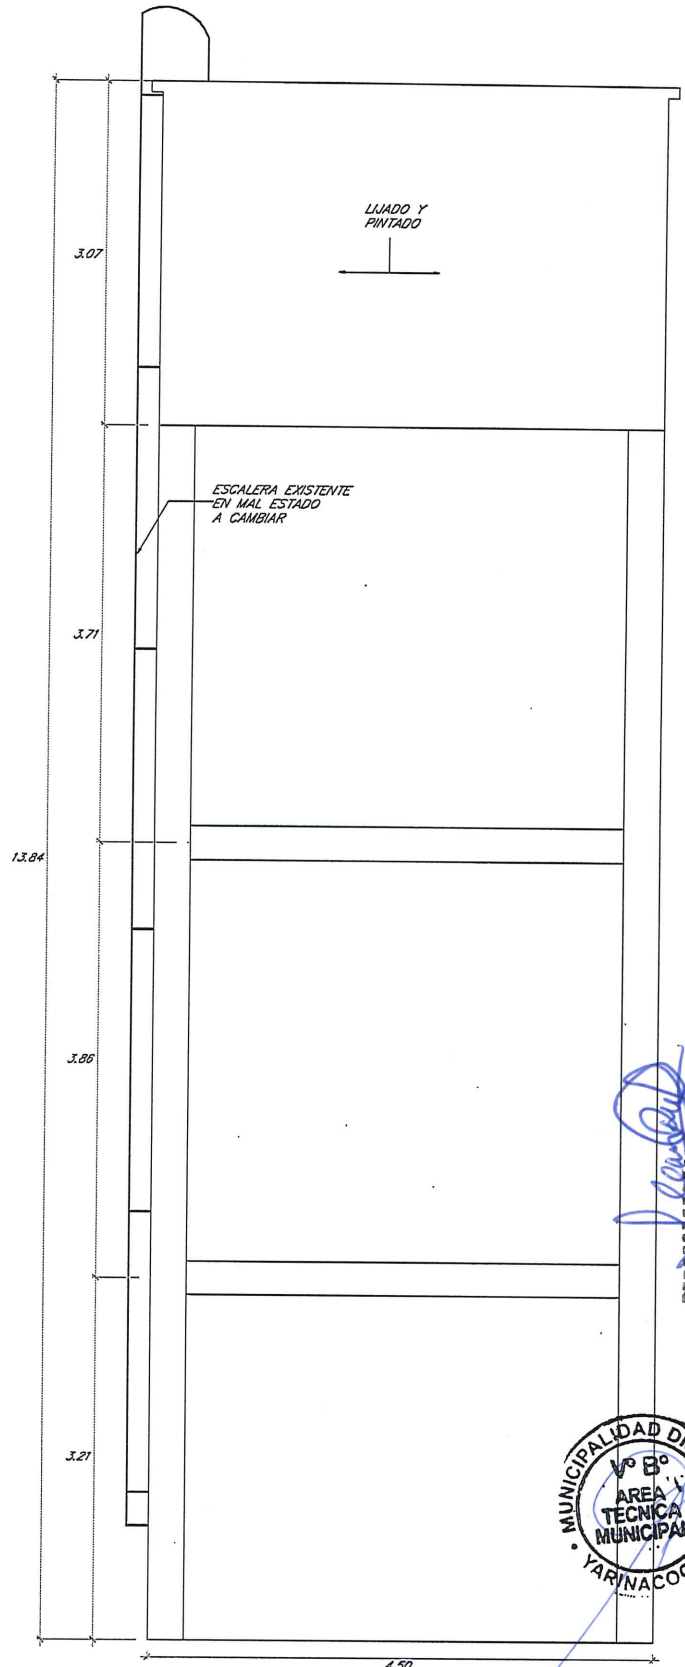

PLANO CASTILLO DE CONCRETO EXISTENTE FACHADA


Ruan Stephany Leandro Lopez
INGENIERA CIVIL
Reg. C.I.P. N° 304812






MUNICIPALIDAD DISTRITAL DE YARINACOCHA
GERENCIA DE INFRAESTRUCTURA
ÁREA TÉCNICA MUNICIPAL

"Año del Bicentenario, de la consolidación de nuestra Independencia, y de la conmemoración de las heroicas batallas de Junín y Ayacucho"

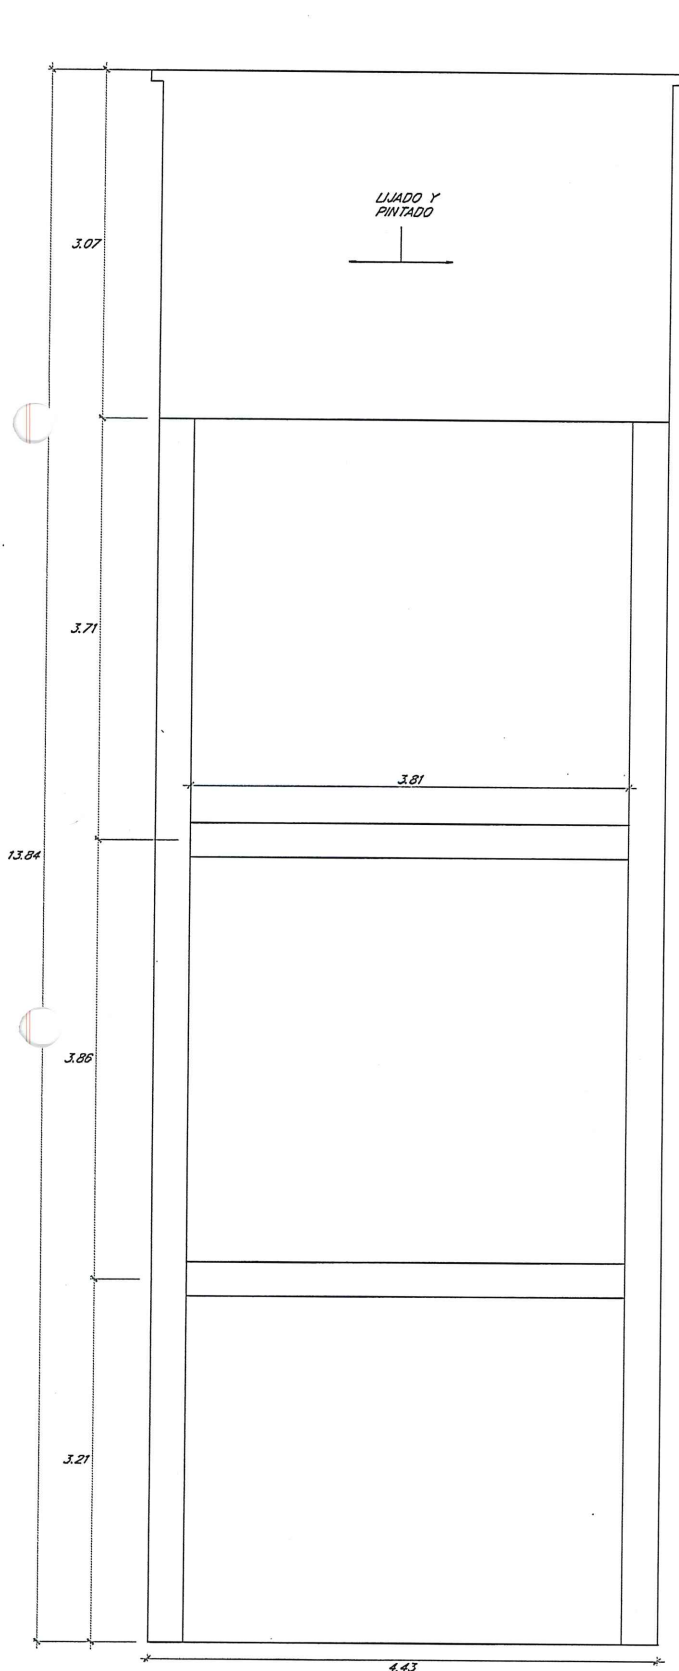

PLANO CASTILLO DE CONCRETO EXISTENTE LATERAL
IZQUIERDO

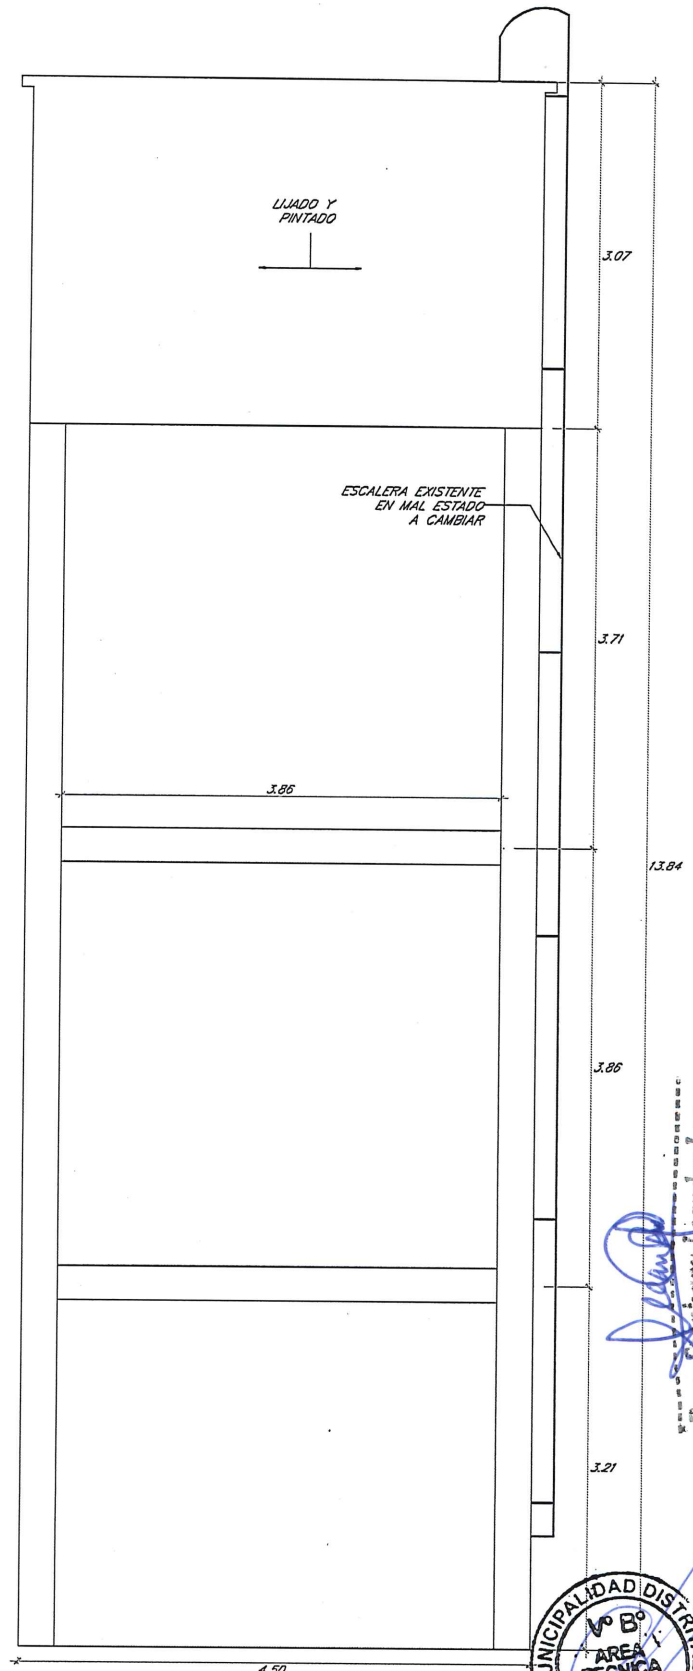

PLANO CASTILLO DE CONCRETO EXISTENTE POSTERIOR



Alfonso
Alfonso Leandro Lopez
INGENIERA CIVIL
Reg. C.I.P. N° 304312



 Estephany Leandro Lopez
 INGENIERA CIVIL
 Reg.º C.I.P. N° 304812




MUNICIPALIDAD DISTRITAL DE YARINACocha
GERENCIA DE INFRAESTRUCTURA
ÁREA TÉCNICA MUNICIPAL



"Año del Bicentenario, de la consolidación de nuestra Independencia, y de la conmemoración de las heroicas batallas de Junín y Ayacucho"

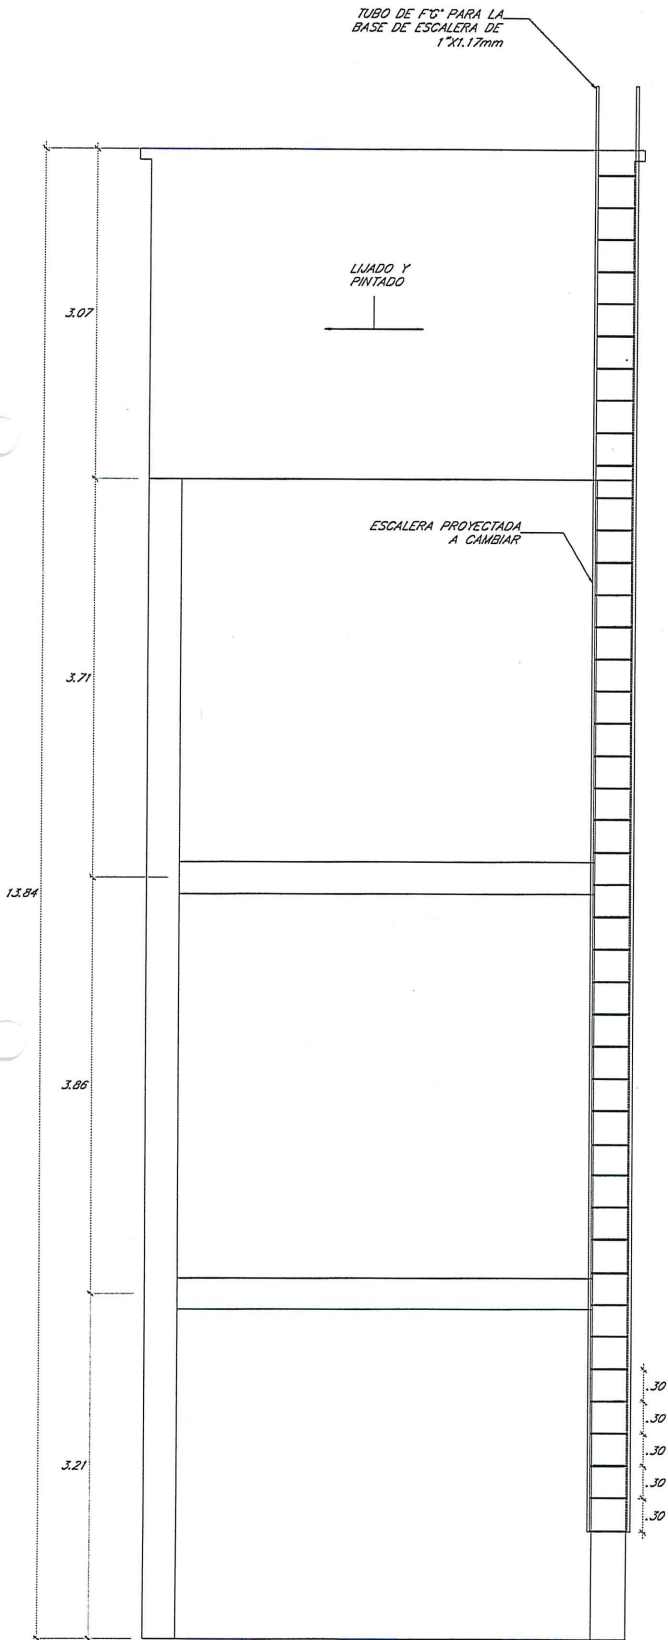

PLANO PROPUESTA ESCALERA VISTA PRONTAL

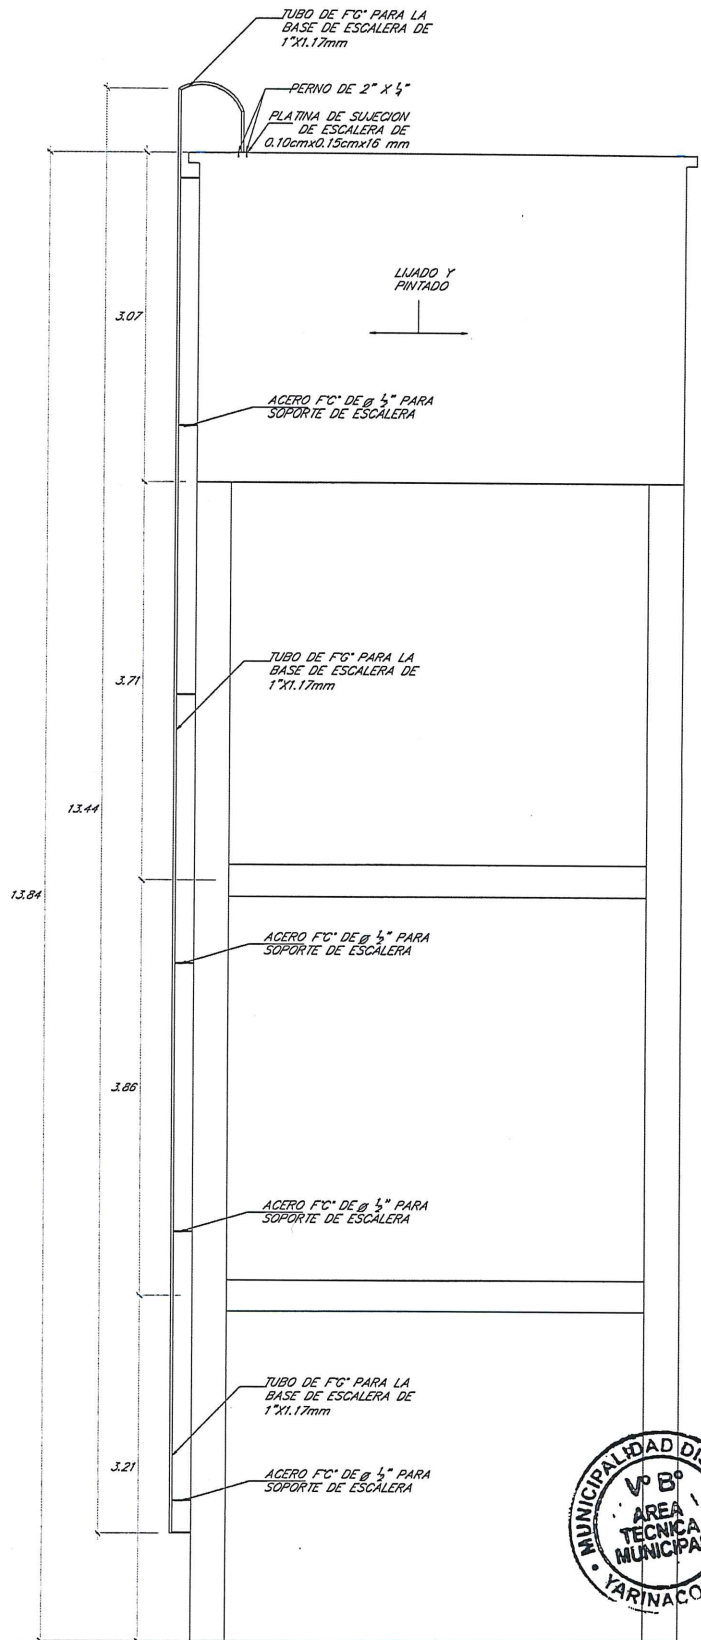

PLANO PROPUESTA ESCALERA VISTA LATERAL DERECHO

Leandro Lopez
INGENIERA CIVIL
Reg.º C.I.P. N° 304812








MUNICIPALIDAD DISTRITAL DE YARINACocha
GERENCIA DE INFRAESTRUCTURA
ÁREA TÉCNICA MUNICIPAL



"Año del Bicentenario, de la consolidación de nuestra Independencia, y de la conmemoración de las heroicas batallas de Junín y Ayacucho"

DETALLES DE ANCLAJE

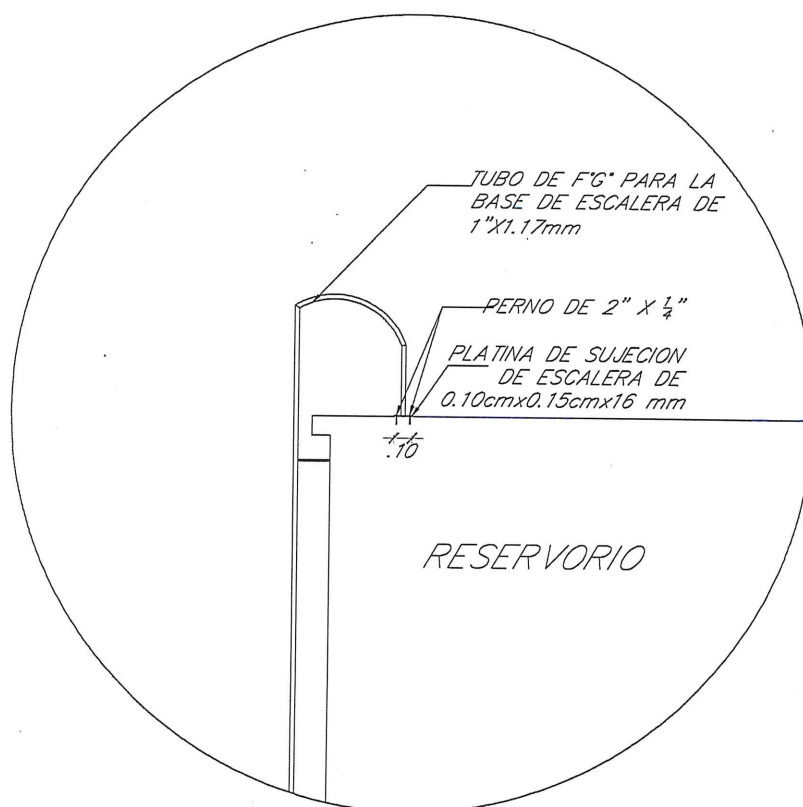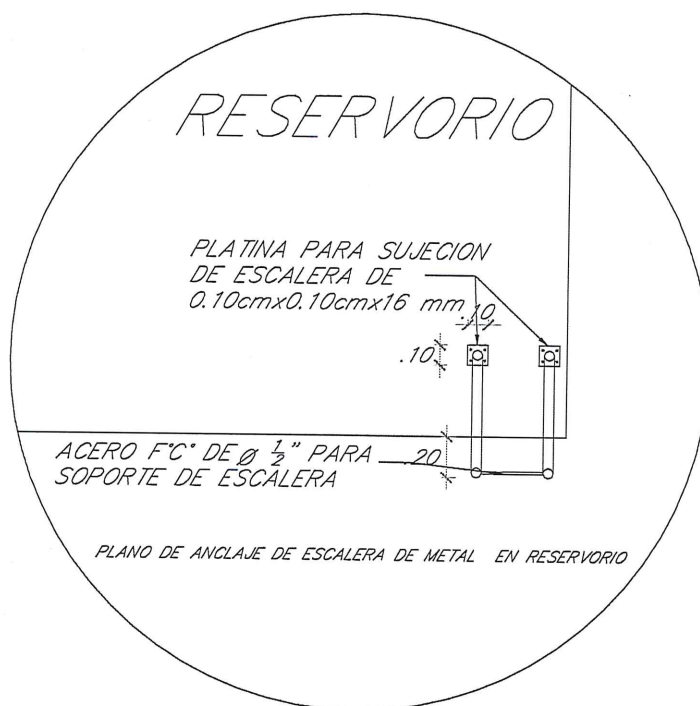

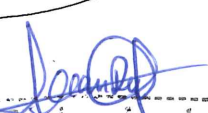
Leonardo Lopez
INGENIERA CIVIL
Reg. C.I.P. N° 304012

