


PLANO ACTUAL
ESC. 1/100

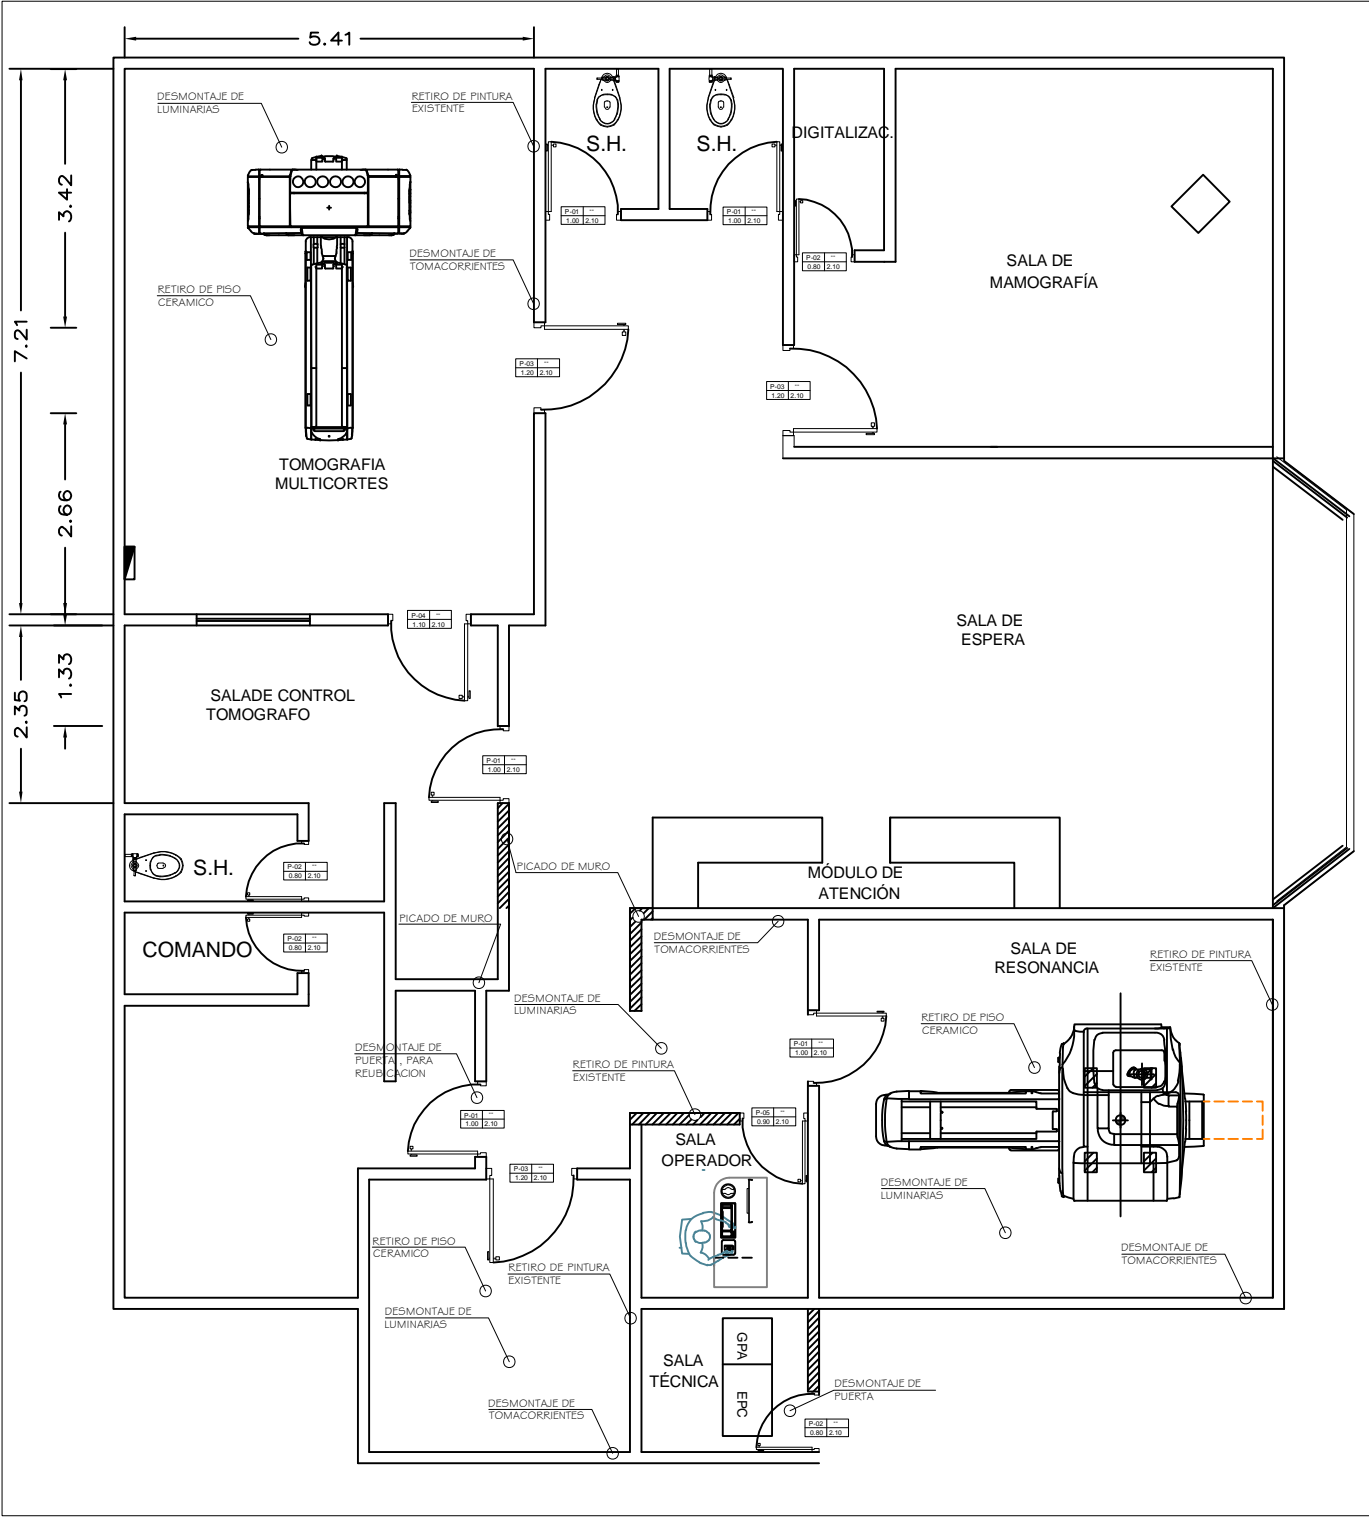

PLANO INTERVENCIONES
ESC. 1/100

NUMERACIÓN	AMBIENTE
A-01	TOMOGRAFIA
A-02	RESONADOR
A-03	SALA ESPERA RESONADOR
A-04	CUARTO DE COMANDOS
A-05	CUANTO DE MAQUINAS

"AÑO DE LA UNIDAD , LA PAZ Y EL DESARROLLO"



PERÚMinisterio de Salud



MINISTERIO DE SALUD
HOSPITAL MARIA AUXILIADORA

DESCRIPCIÓN:
"PLANO DE ACTUAL , INTERVENCIONES Y PROPUESTA PARA EL ANEXO DE
DIAGNOSTICO POR IMAGENES"

AV. MIGUEL IGLESIAS 968, SAN JUAN DE MIRAFLORES 15801
DISTRITO: SAN JUAN DE MIRAFLORES PROVINCIA: LIMA

PLANO:
DIAGNOSTICO POR IMAGENES

REV: - PLANOS CAD: DLMZ FECHA: ABRIL 2023 ESCALA: INDICADA

N° DE LAMINA:
A-01