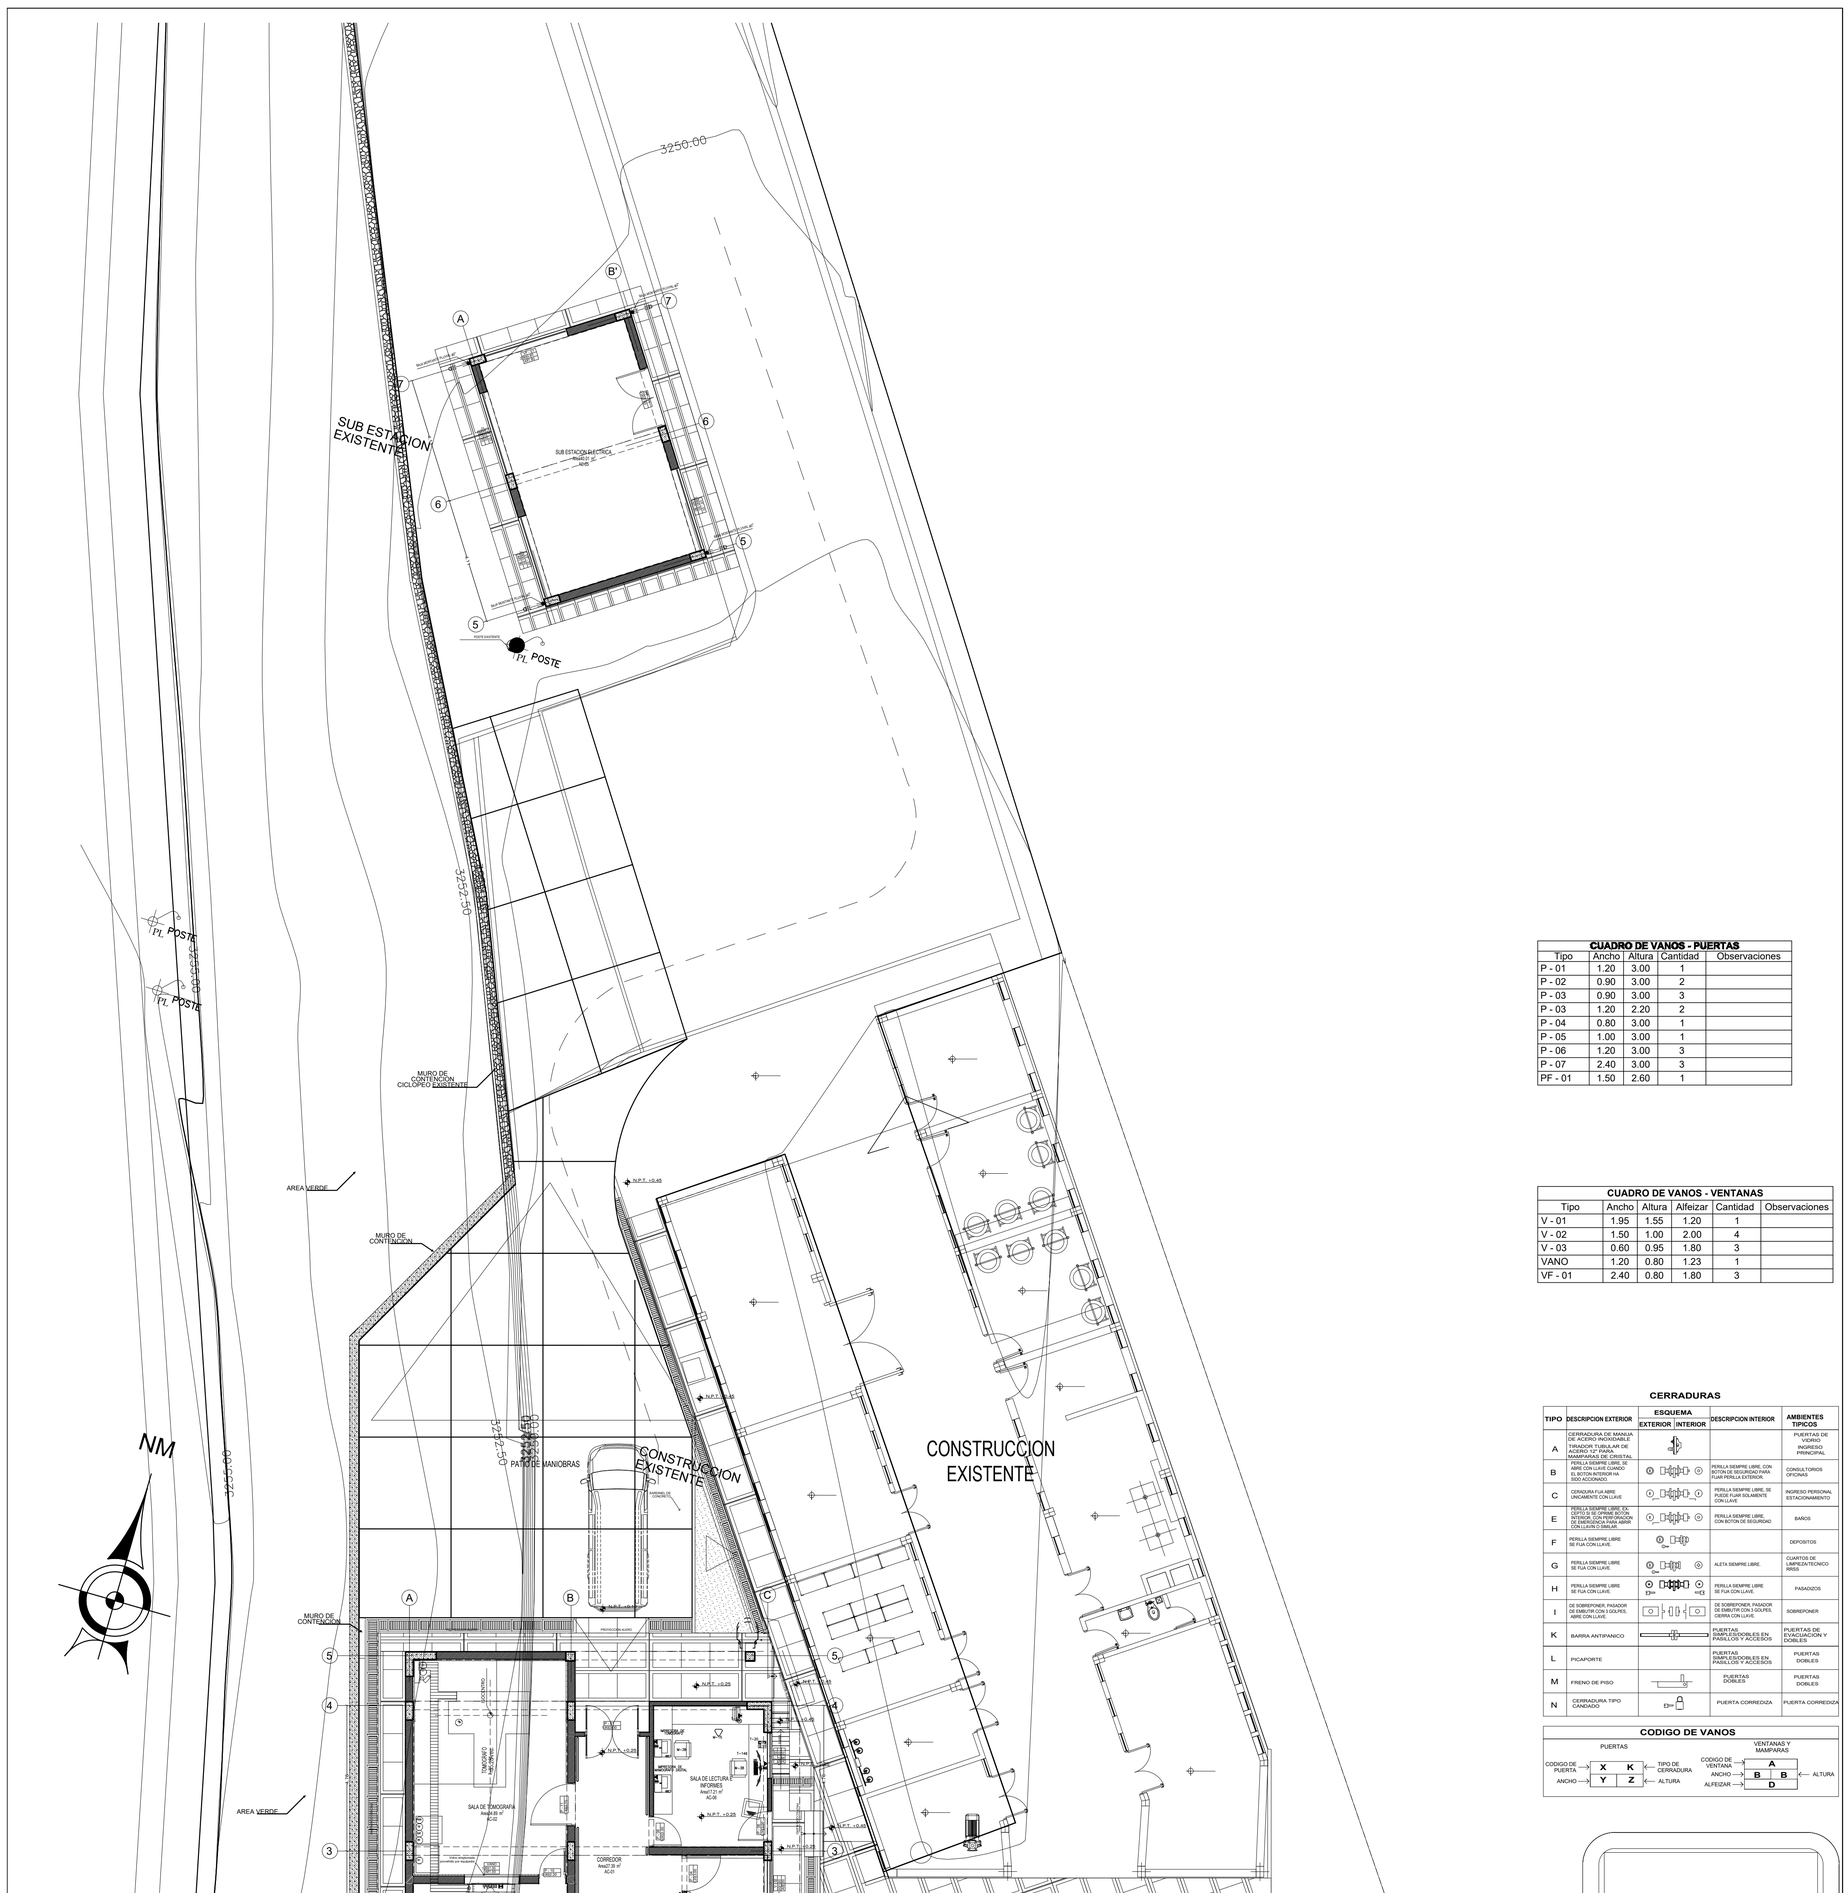

CUADRO DE VANOS - PUERTAS

Tipo	Ancho	Altura	Cantidad	Observaciones
P - 01	1.20	3.00	1	
P - 02	0.90	3.00	2	
P - 03	0.90	3.00	3	
P - 03	1.20	2.20	2	
P - 04	0.80	3.00	1	
P - 05	1.00	3.00	1	
P - 06	1.20	3.00	3	
P - 07	2.40	3.00	3	
PF - 01	1.50	2.60	1	

CUADRO DE VANOS - VENTANAS

Tipo	Ancho	Altura	Alfeizar	Cantidad	Observaciones
V - 01	1.95	1.55	1.20	1	
V - 02	1.50	1.00	2.00	4	
V - 03	0.60	0.95	1.80	3	
VANO	1.20	0.80	1.23	1	
VF - 01	2.40	0.80	1.80	3	

CERRADURAS

TIPO	DESCRIPCION EXTERIOR	ESQUEMA EXTERIOR	ESQUEMA INTERIOR	DESCRIPCION INTERIOR	AMBIENTES TIPICOS
A	CERRADURA DE MANIJA DE ACERO INOXIDABLE TIRADOR TUBULAR DE ACERO 12" PARA MAMPARAS DE CRISTAL				PUERTAS DE VIDRIO INGRESO PRINCIPAL
B	PERILLA SIEMPRE LIBRE, SE ABRE CON LLAVE CUANDO EL BOTON INTERIOR HA SIDO ACCIONADO			PERILLA SIEMPRE LIBRE, CON BOTON DE SEGURIDAD PARA FIJAR PERILLA EXTERIOR	CONSULTORIOS OFICINAS
C	CERADURA FIJA ABRE UNICAMENTE CON LLAVE			PERILLA SIEMPRE LIBRE, SE PUEDE FIJAR SOLAMENTE CON LLAVE	INGRESO PERSONAL ESTACIONAMIENTO
E	PERILLA SIEMPRE LIBRE, EXCEPTO SI SE OPRIME BOTON DE SEGURIDAD, CUENTA CON SISTEMA DE EMERGENCIA PARA ABRIR CON LLAVIN O SIMILAR			PERILLA SIEMPRE LIBRE, CON BOTON DE SEGURIDAD	BAÑOS
F	PERILLA SIEMPRE LIBRE SE FIJA CON LLAVE.				DEPOSITOS
G	PERILLA SIEMPRE LIBRE SE FIJA CON LLAVE.			ALETA SIEMPRE LIBRE.	CUARTOS DE LIMPIEZA/TECNICO RRSS
H	PERILLA SIEMPRE LIBRE SE FIJA CON LLAVE.			PERILLA SIEMPRE LIBRE SE FIJA CON LLAVE.	PASADIZOS
I	DE SOBREPONER, PASADOR DE EMBUTIR CON 3 GOLPES, ABRE CON LLAVE.			DE SOBREPONER, PASADOR DE EMBUTIR CON 3 GOLPES, CIERRA CON LLAVE.	SOBREPONER
K	BARRA ANTIPANICO			PUERTAS SIMPLES/DOBLES EN PASILLOS Y ACCESOS	PUERTAS DE EVACUACION Y DOBLES
L	PICAPORTE			PUERTAS SIMPLES/DOBLES EN PASILLOS Y ACCESOS	PUERTAS DOBLES
M	FRENO DE PISO			PUERTAS DOBLES	PUERTAS DOBLES
N	CERRADURA TIPO CANDADO			PUERTA CORREDIZA	PUERTA CORREDIZA

CODIGO DE VANOS

PUERTAS

CODIGO DE PUERTA → X K ← TIPO DE CERRADURA

ANCHO → Y Z ← ALTURA

VENTANAS Y MAMPARAS

CODIGO DE VENTANA → A

ANCHO → B B ← ALTURA

ALFEIZAR → D

Imagen Pegada #1 F0DCD730.png

Gerencia Regional de Gestion de Inversiones de Infraestructura

ING. PAOLO DENNIS TORRES CABEZAS

Sub Gerencia de Gestion de Estudios y Proyectos

ING. JORGE ANTONIO ÑACCHA LUCANA

PROYECTO

IOARR: ADQUISICION DE TOMOGRAFO Y MAMOGRAFO; CONSTRUCCION DE TOMOGRAFÍA Y SALA DE MAMOGRAFIA; ADEMÁS DE OTROS ACTIVOS EN EL(LA) EESS HOSPITAL II TUPAC AMARU - SAN SEBASTIAN DISTRITO DE SAN SEBASTIAN, PROVINCIA CUSCO, DEPARTAMENTO CUSCO

C.S.INDEPENDENCIA

UBICACION

DEPARTAMENTO : CUSCO
PROVINCIA : CUSCO
DISTRITO : SAN SEBASTIAN
SECTOR : URB. TUPAC AMARU

ESPECIALIDAD : ARQUITECTURA

PLANO

DISTRIBUCION PRIMER NIVEL

DIBUJO

FECHA FEBRERO 2023

ESCALA: INDICADA

Lámina

AR-01