



DETALLE PLANTA
CABALLITO RESORTE

ESCALA: 1/10

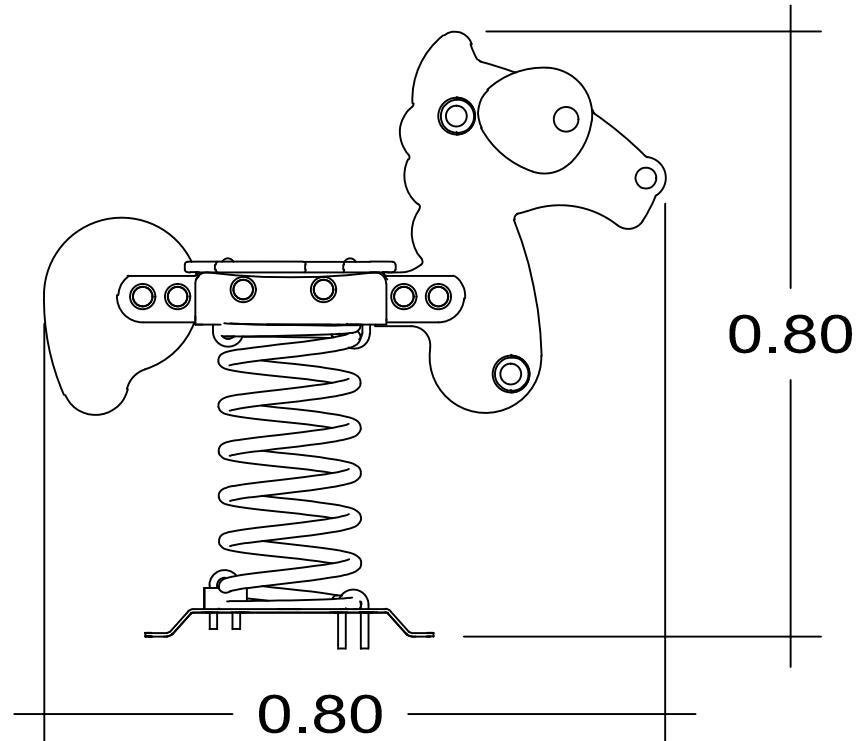


DETALLE ELEVACION
CABALLITO RESORTE

ESCALA: 1/10

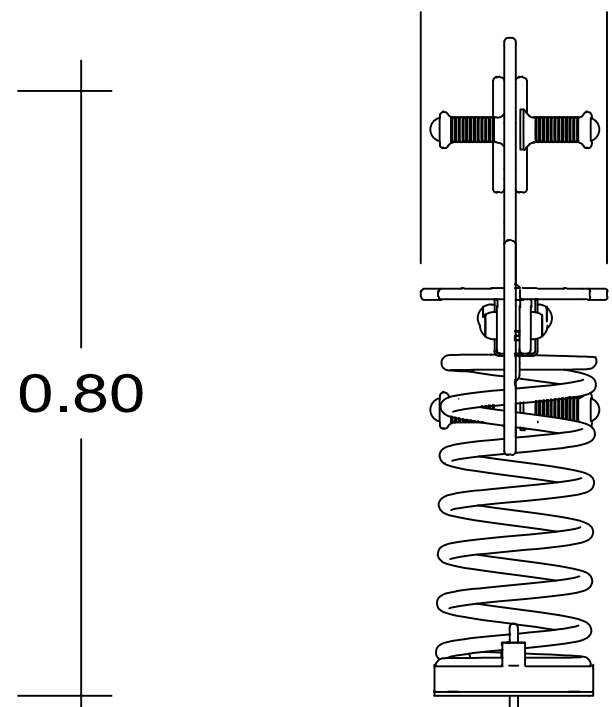


DETALLE ELEVACION 2

ESCALA: 1/10

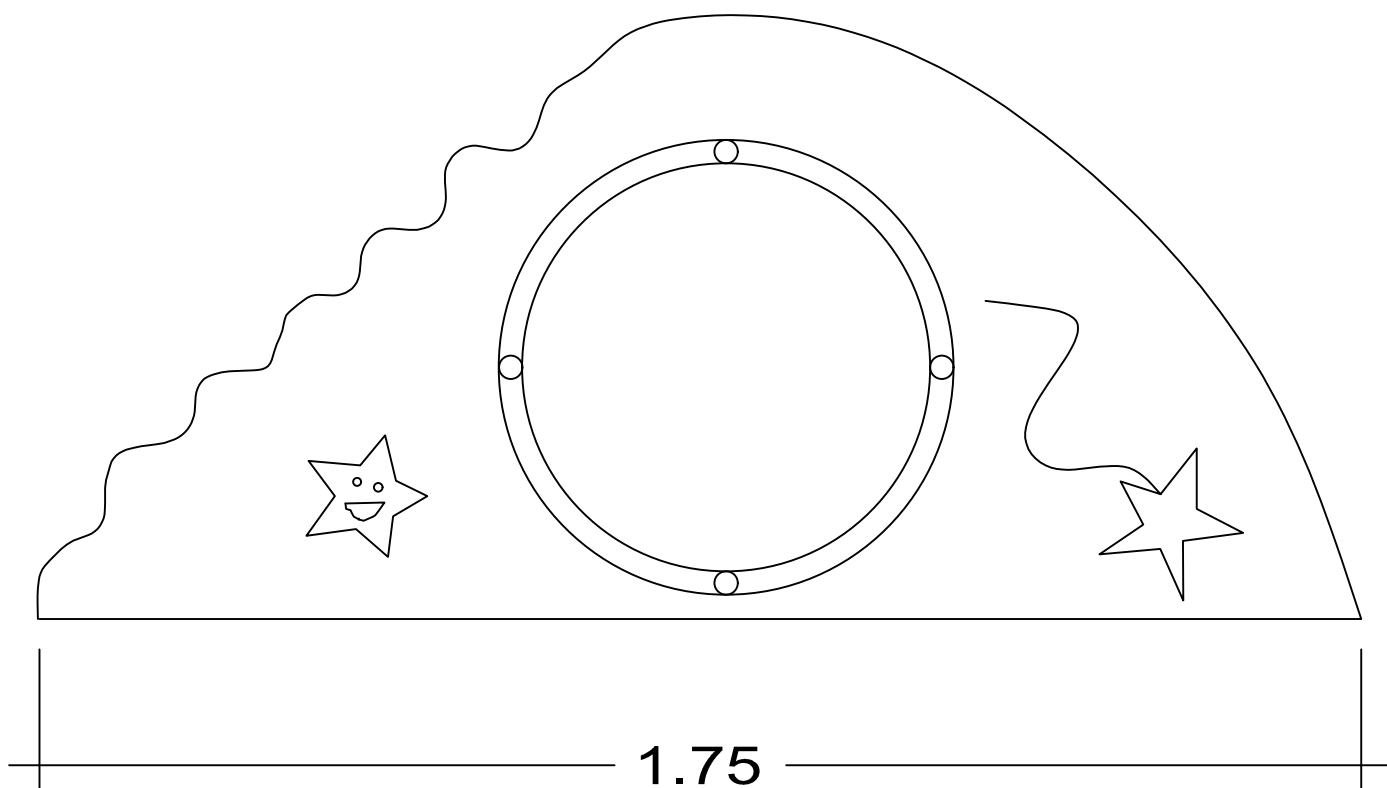


DETALLE ELEVACION
CABALLITO RESORTE

ESCALA: 1/10

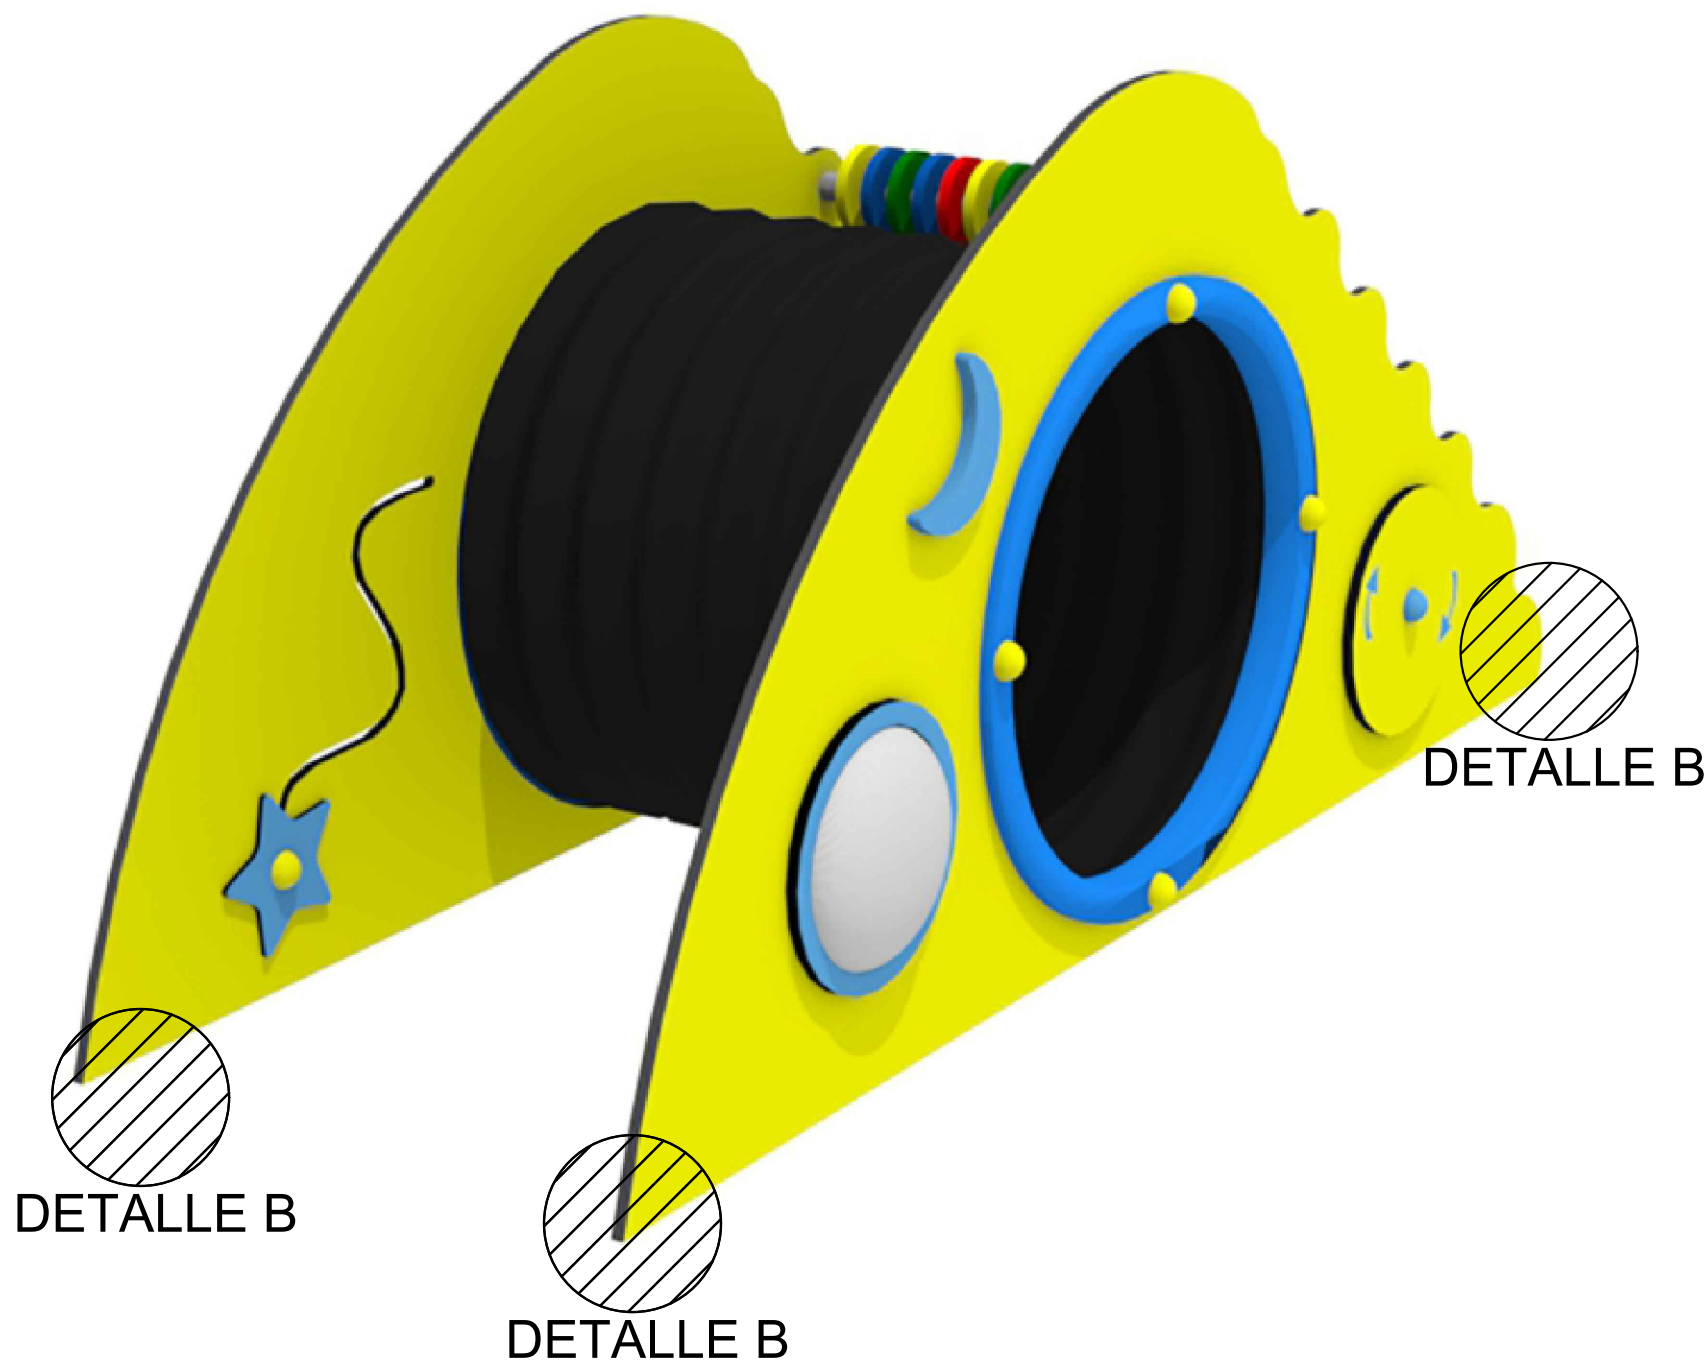


DETALLE ISOMETRICO
TUNEL DE GATEO

ESCALA: 1/10

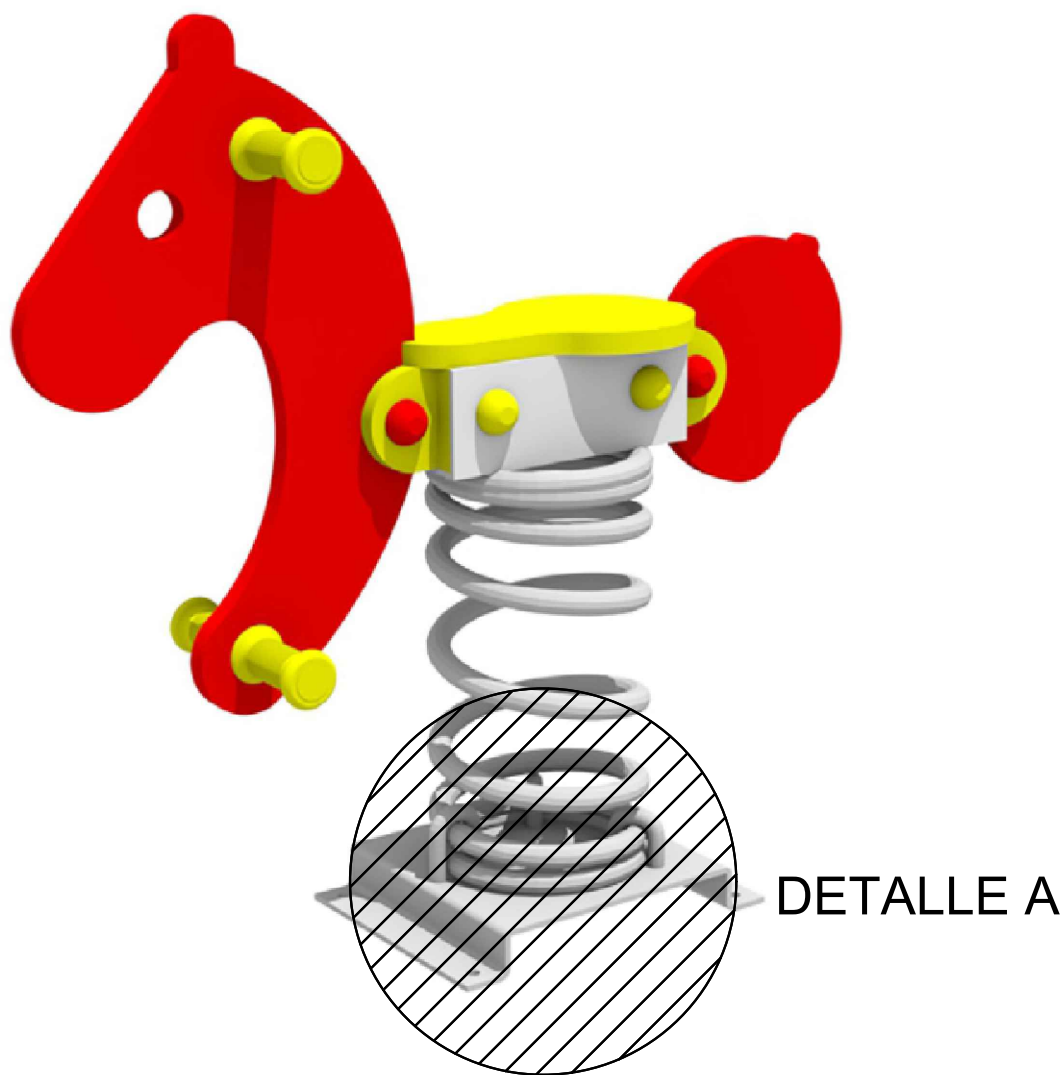

DETALLE ISOMETRICO

ESCALA: 1/10

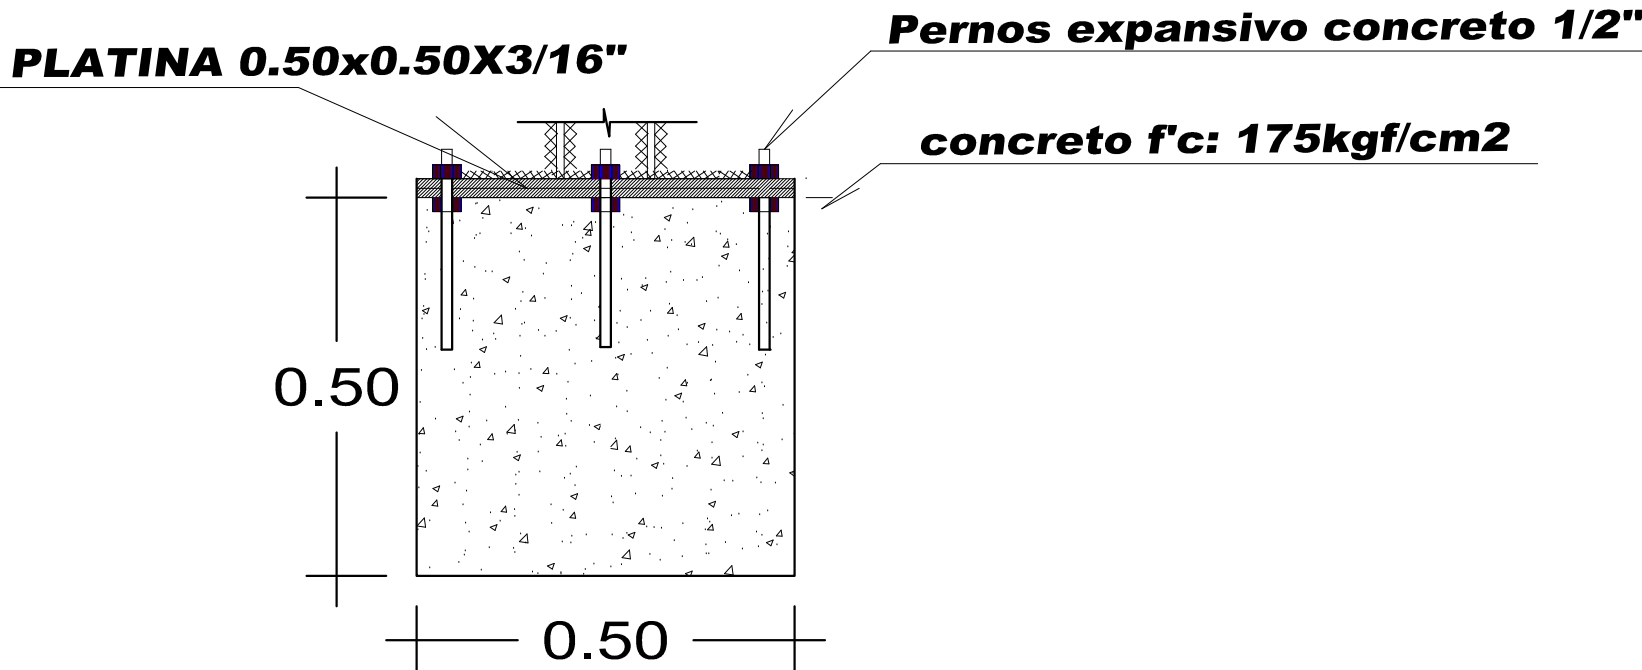


DETALLE "A"

ESCALA: 1/5

LEYENDA DE JUEGOS RECREATIVOS		
SIMBOLO	DESCRIPCION	UND
	BARRA DE EQUILIBRIO.	01
	BRAQUIADOR	01
	RAMPA Y ESCALONES	01
	LA VILLA	02
	MOTO, CABALLO = SIMILAR	05
	CRUADRUPLE	02
	STICK DOBLE	01
	SUBE Y BAJA DOBLE	02
	CARRUCEL INCLUSIVO.	01
	COLUMBIO NÑO	01
	SEMI ESFERAS, 0.90-0.60	01
	TUNEL DE GATEO	01
	SUBE Y BAJA TRIPLE	01

Cimentado Instalación con dado de concreto.

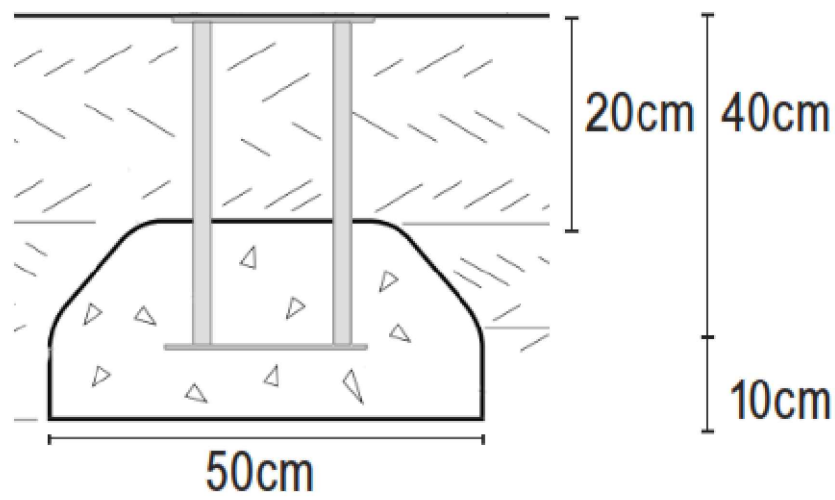

CIMIENTO TUNEL DE
GATEO - DETALLE B

ESCALA: 1/5

MUNICIPALIDAD DISTRITAL DE VEGUETA PROVINCIA DE LIMA - REGION LIMA			
UBICACION : REGION: LIMA PROV: PROVINCIA : HUAYLA DISTRITO : VEGUETA	PROYECTO : "CREACION DE PARQUE INFANTIL DEL CENTRO POBLADO MEDIO MUNDO - DISTRITO DE VEGUETA - PROVINCIA DE HUAYLA - DEPARTAMENTO DE LIMA", CUI N° 2406897 - META II	LAMINA : D-06	
ESPECIALIDAD : ARQUITECTURA	PLANO : DETALLE DE MOBILIARIO		
FECHA : SEPTIEMBRE 2024	PROFESIONAL :	FORMATO : A - 2	ESCALA : INDICADA