



DETALLE PLANTA
RAMPA Y ESCALONES

ESCALA: 1/10

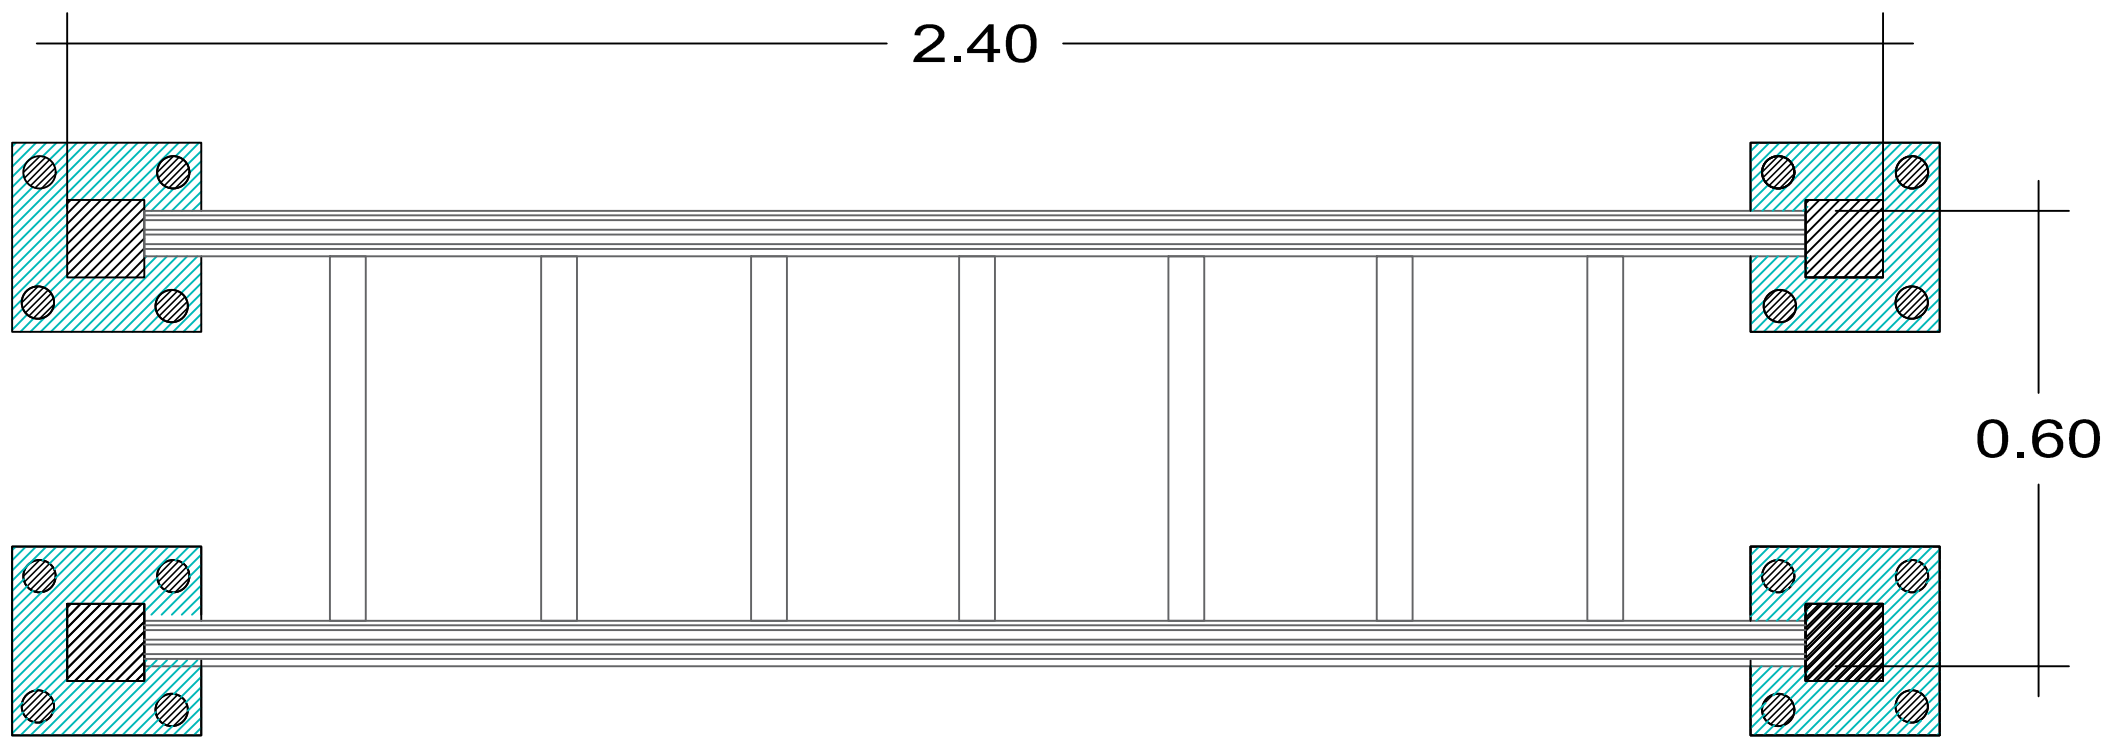


DETALLE PLANTA
BRAQUIADOR

ESCALA: 1/10

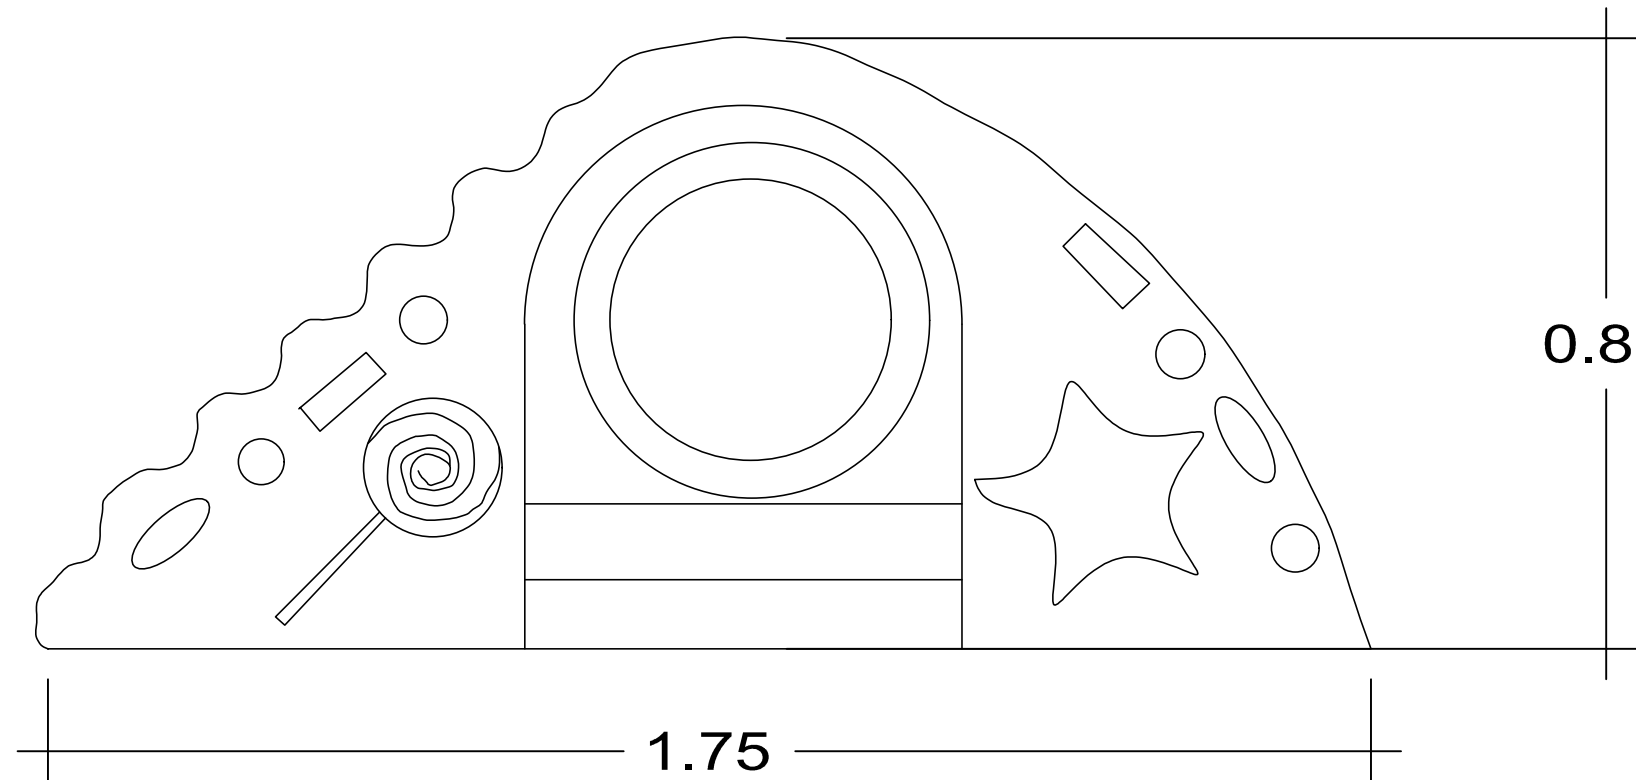

DETALLE PLANTA
RAMPA Y ESCALONES


ESCALA: 1/10

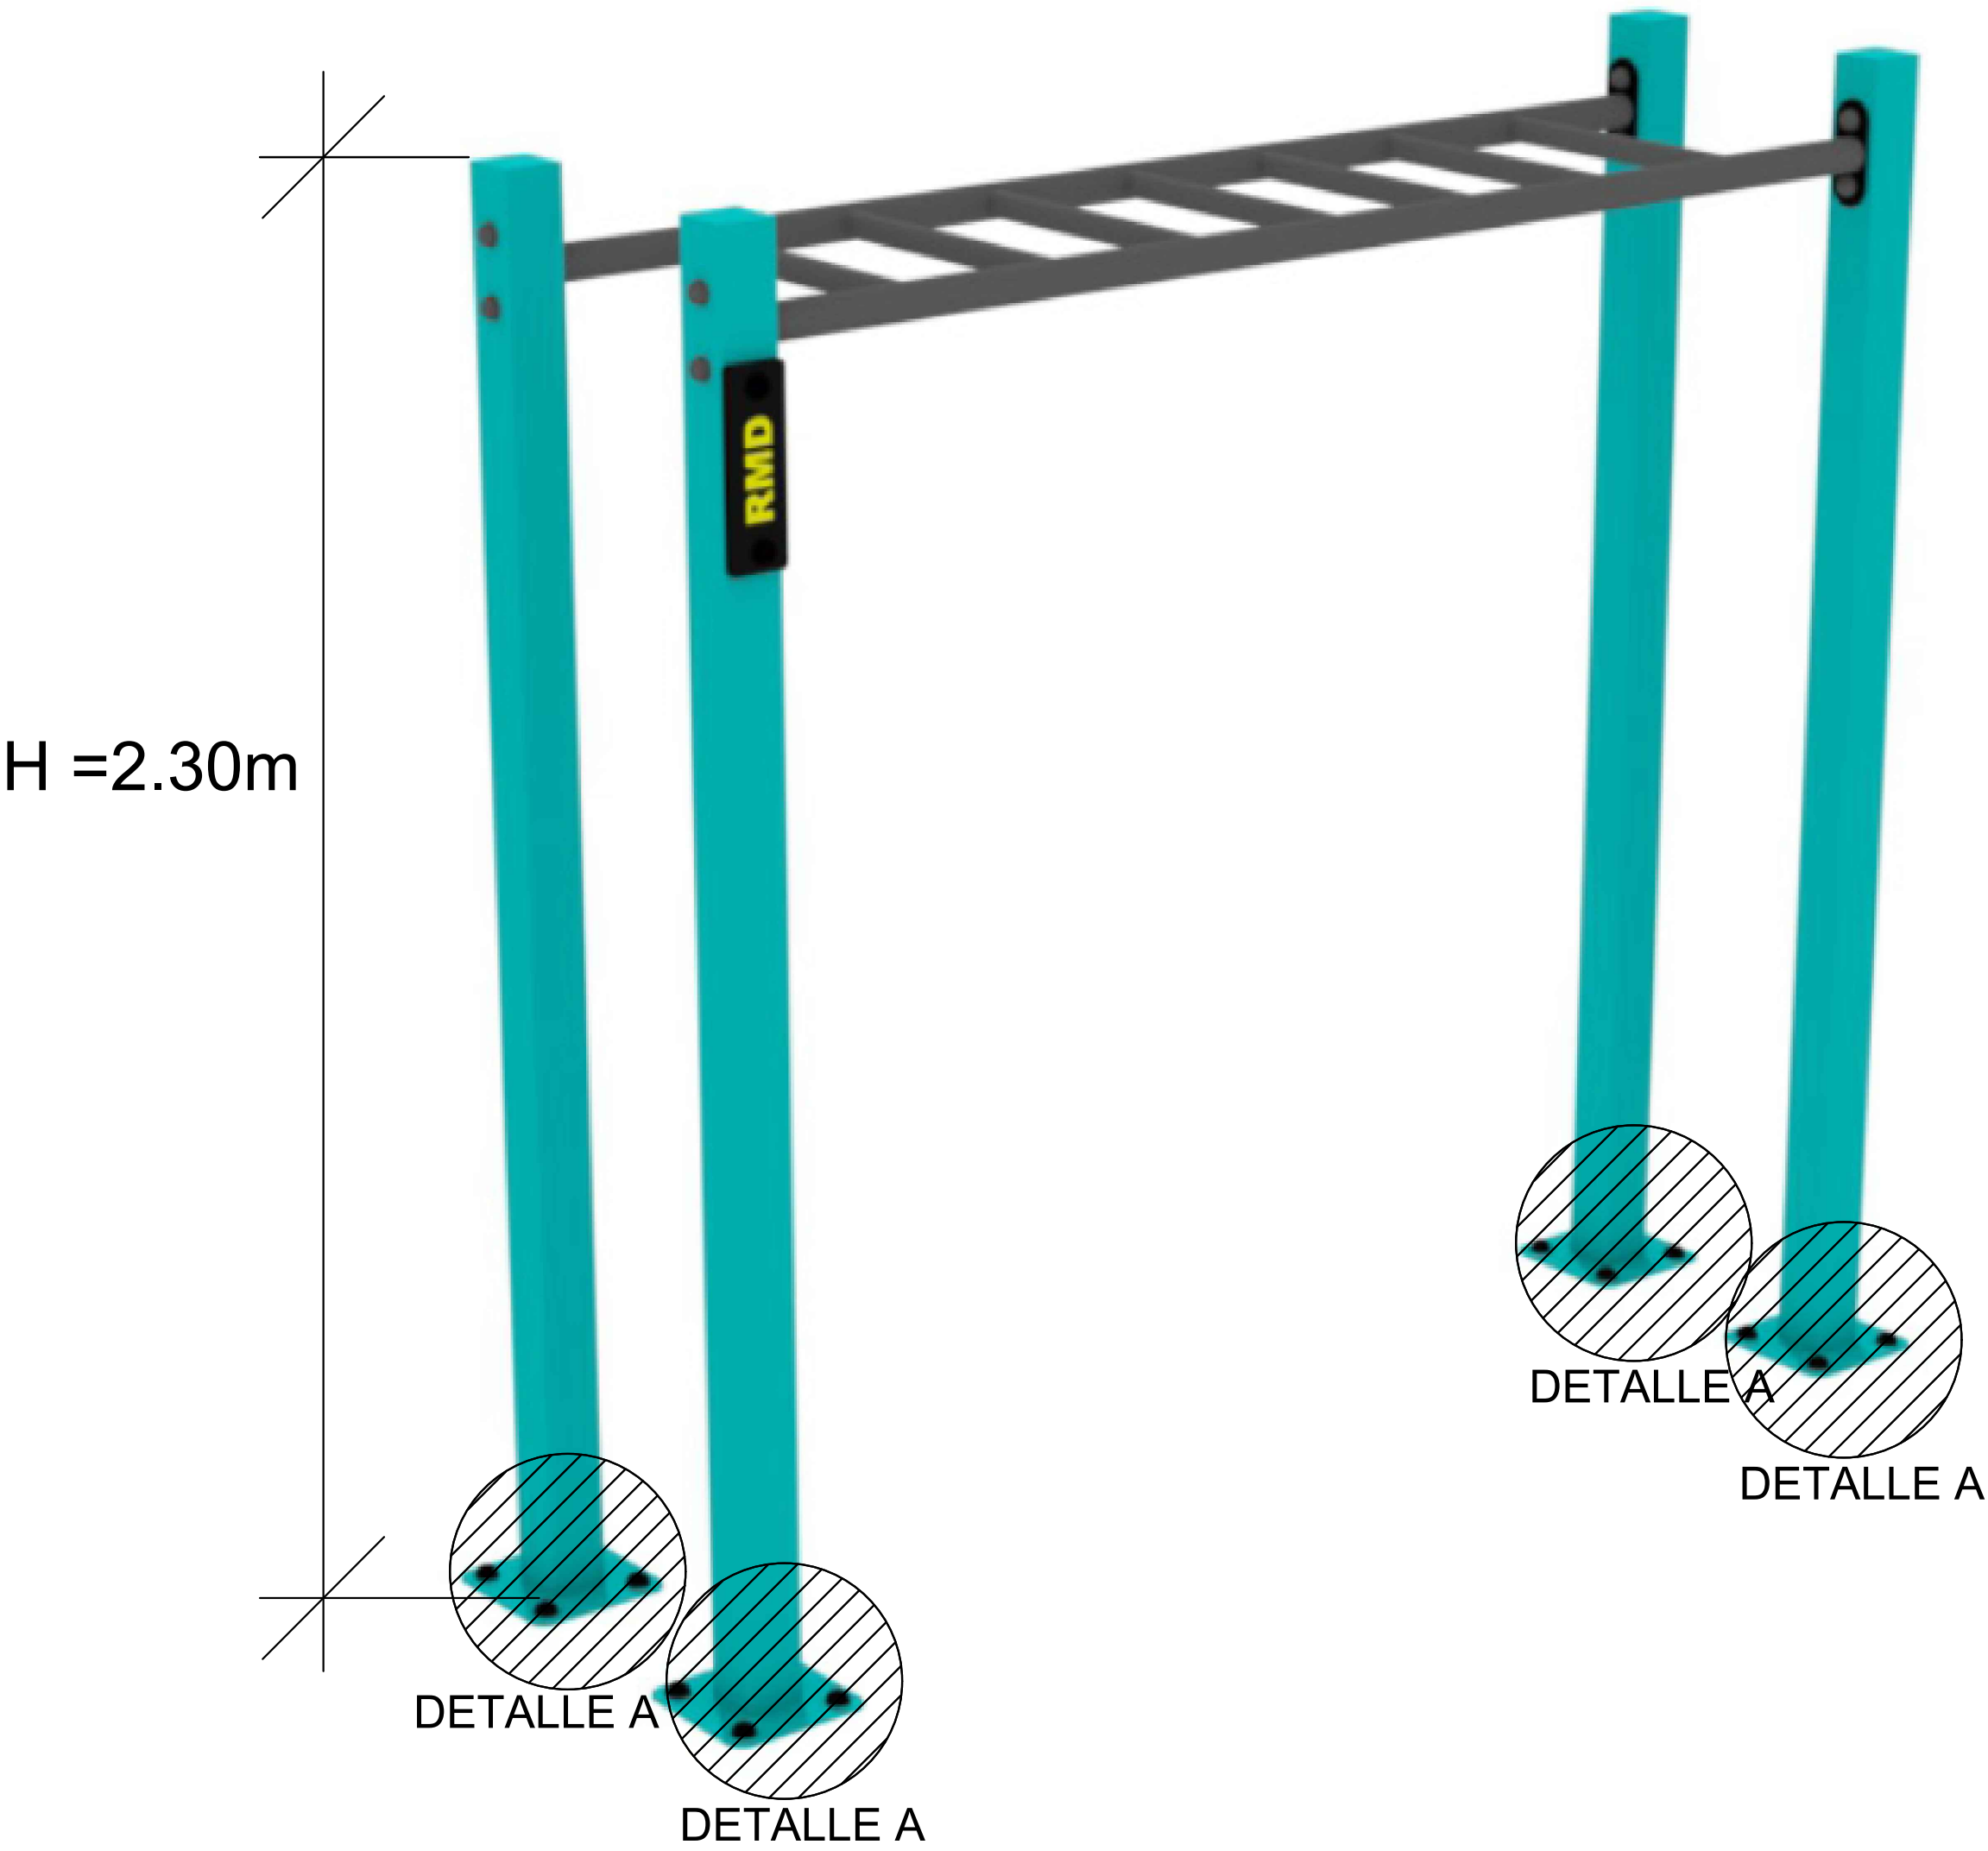

DETALLE PLANTA
BRAQUIADOR


ESCALA: 1/10

LEYENDA DE JUEGOS RECREATIVOS		
SÍMBOLO	DESCRIPCION	UND
	BARRA DE EQUILIBRIO.	01
	BRAQUIADOR	01
	RAMPA Y ESCALONES	01
	LA VILLA	02
	MOTO, CABALLO - SIMILAR	05
	CRUADRUPLE	02
	STICK DOBLE	01
	SUBE Y BAJA DOBLE	02
	CARRUCEL INCLUSIVO.	01
	COLUMPIO NÑO	01
	SEMI ESFERAS, 0.90-0.60	01
	TUNEL DE GATEO	01
	SUBE Y BAJA TRIPLE	01

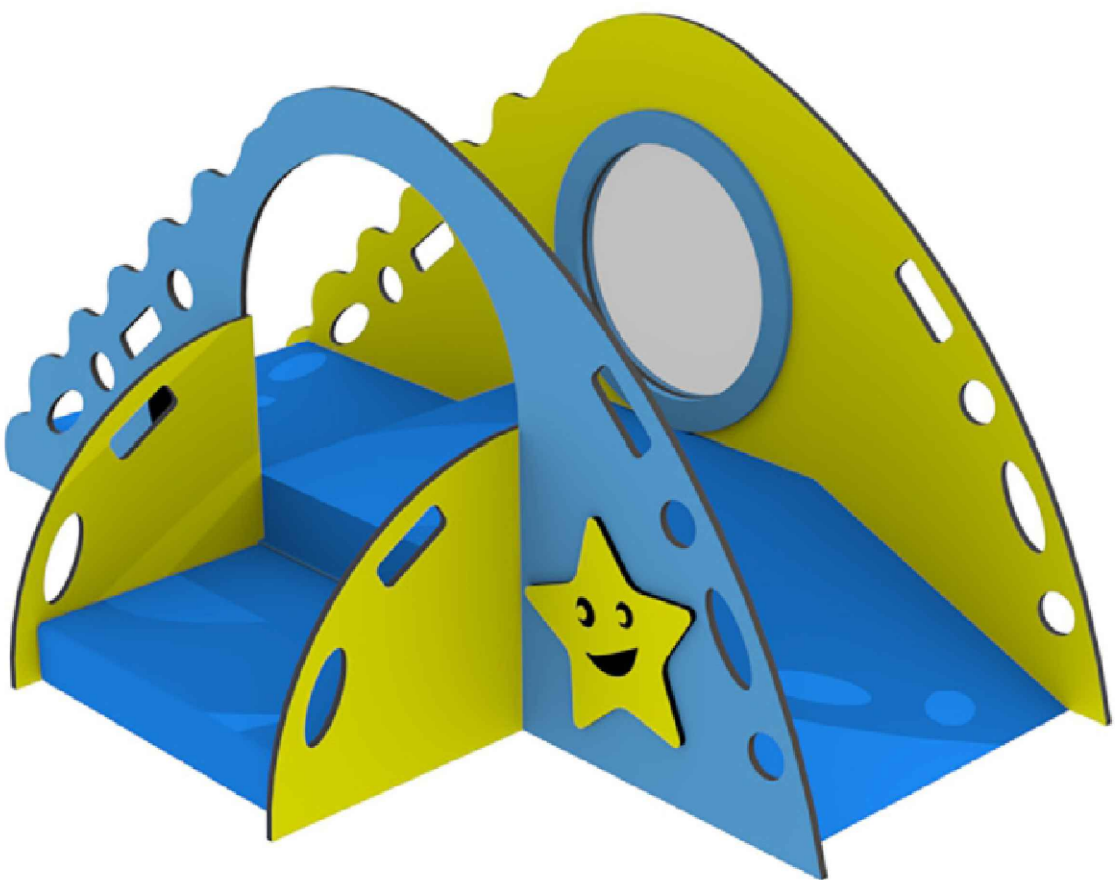

DETALLE ISOMETRICO
RAMPA Y ESCALONES

ESCALA: 1/10

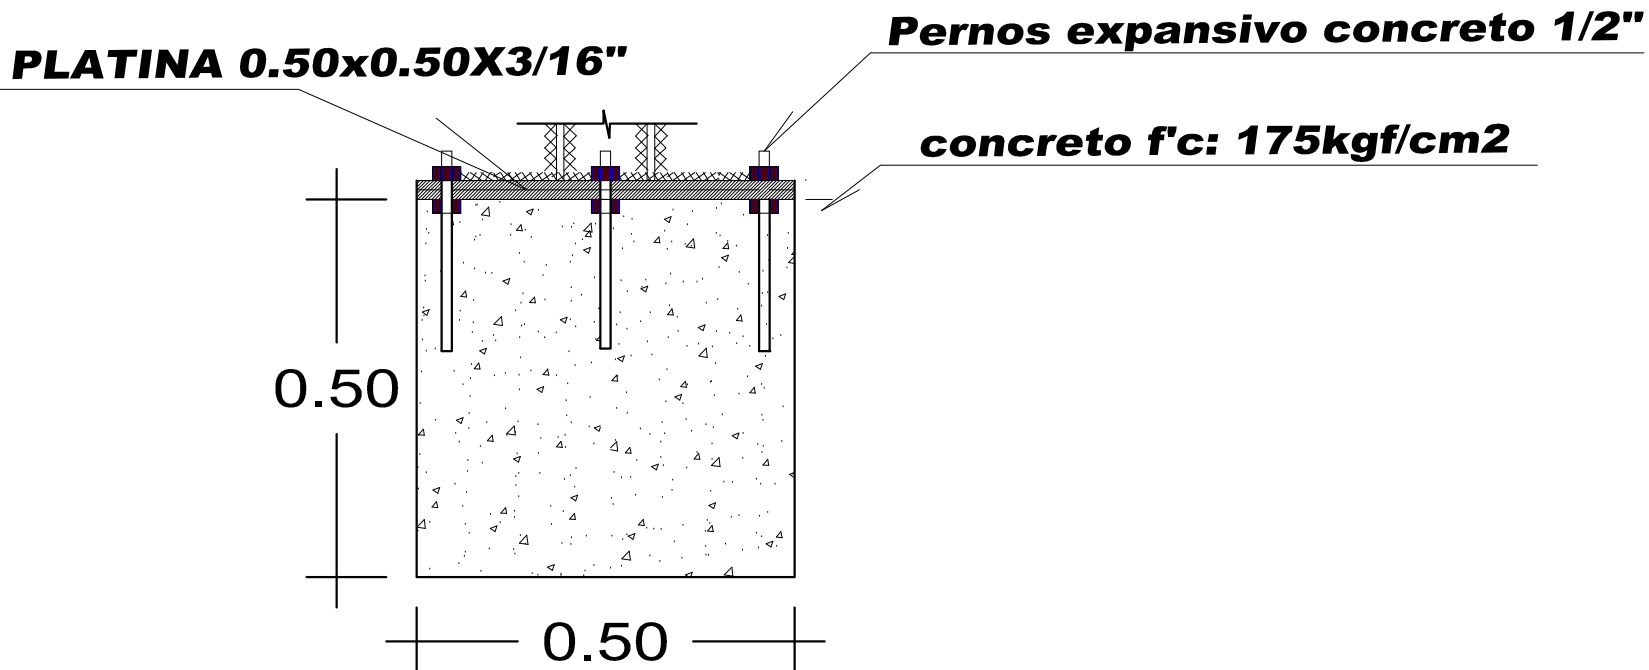

DETALLE "A"

ESCALA: 1/5

			MUNICIPALIDAD DISTRITAL DE VEGUETA	
			PROVINCIA DE LIMA - REGION LIMA	
UBICACION : REGION: LIMA PROV: PROVINCIA : HUAURA DISTRITO : VEGUETA		PROYECTO : "CREACION DE PARQUE INFANTIL DEL CENTRO POBLADO MEDIO MUNDO - DISTRITO DE VEGUETA - PROVINCIA DE HUAURA - DEPARTAMENTO DE LIMA", CUI N° 2406897 - META II		LAMINA : D-08
FECHA : SEPTIEMBRE 2024		PROFESIONAL: ARQUITECTURA		PLANO : DETALLE DE MOBILIARIO
		FORMATO : A - 2		ESCALA : INDICADA