



DETALLE PLANTA
STICK DOBLE

ESCALA: 1/10

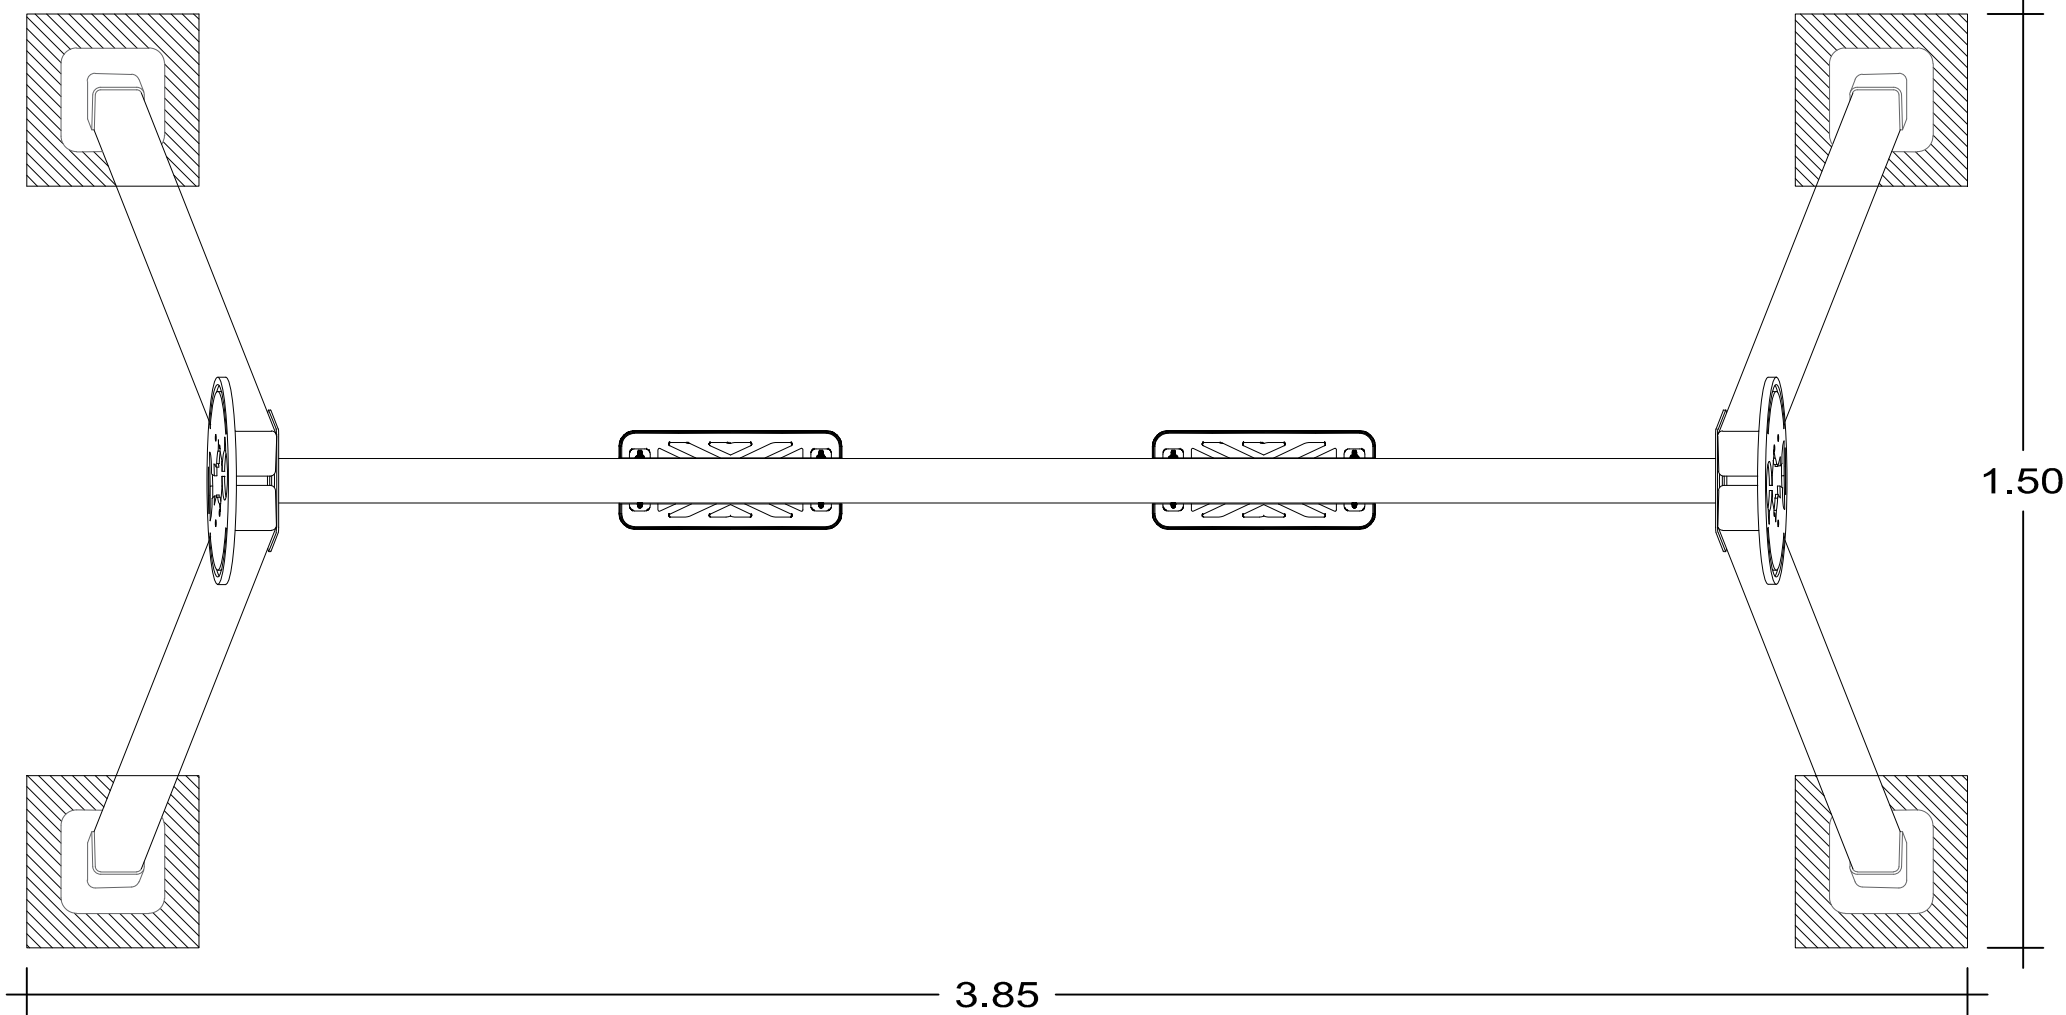


DETALLE PLANTA
COLUMPIO 02 PERSONAS

ESCALA: 1/15

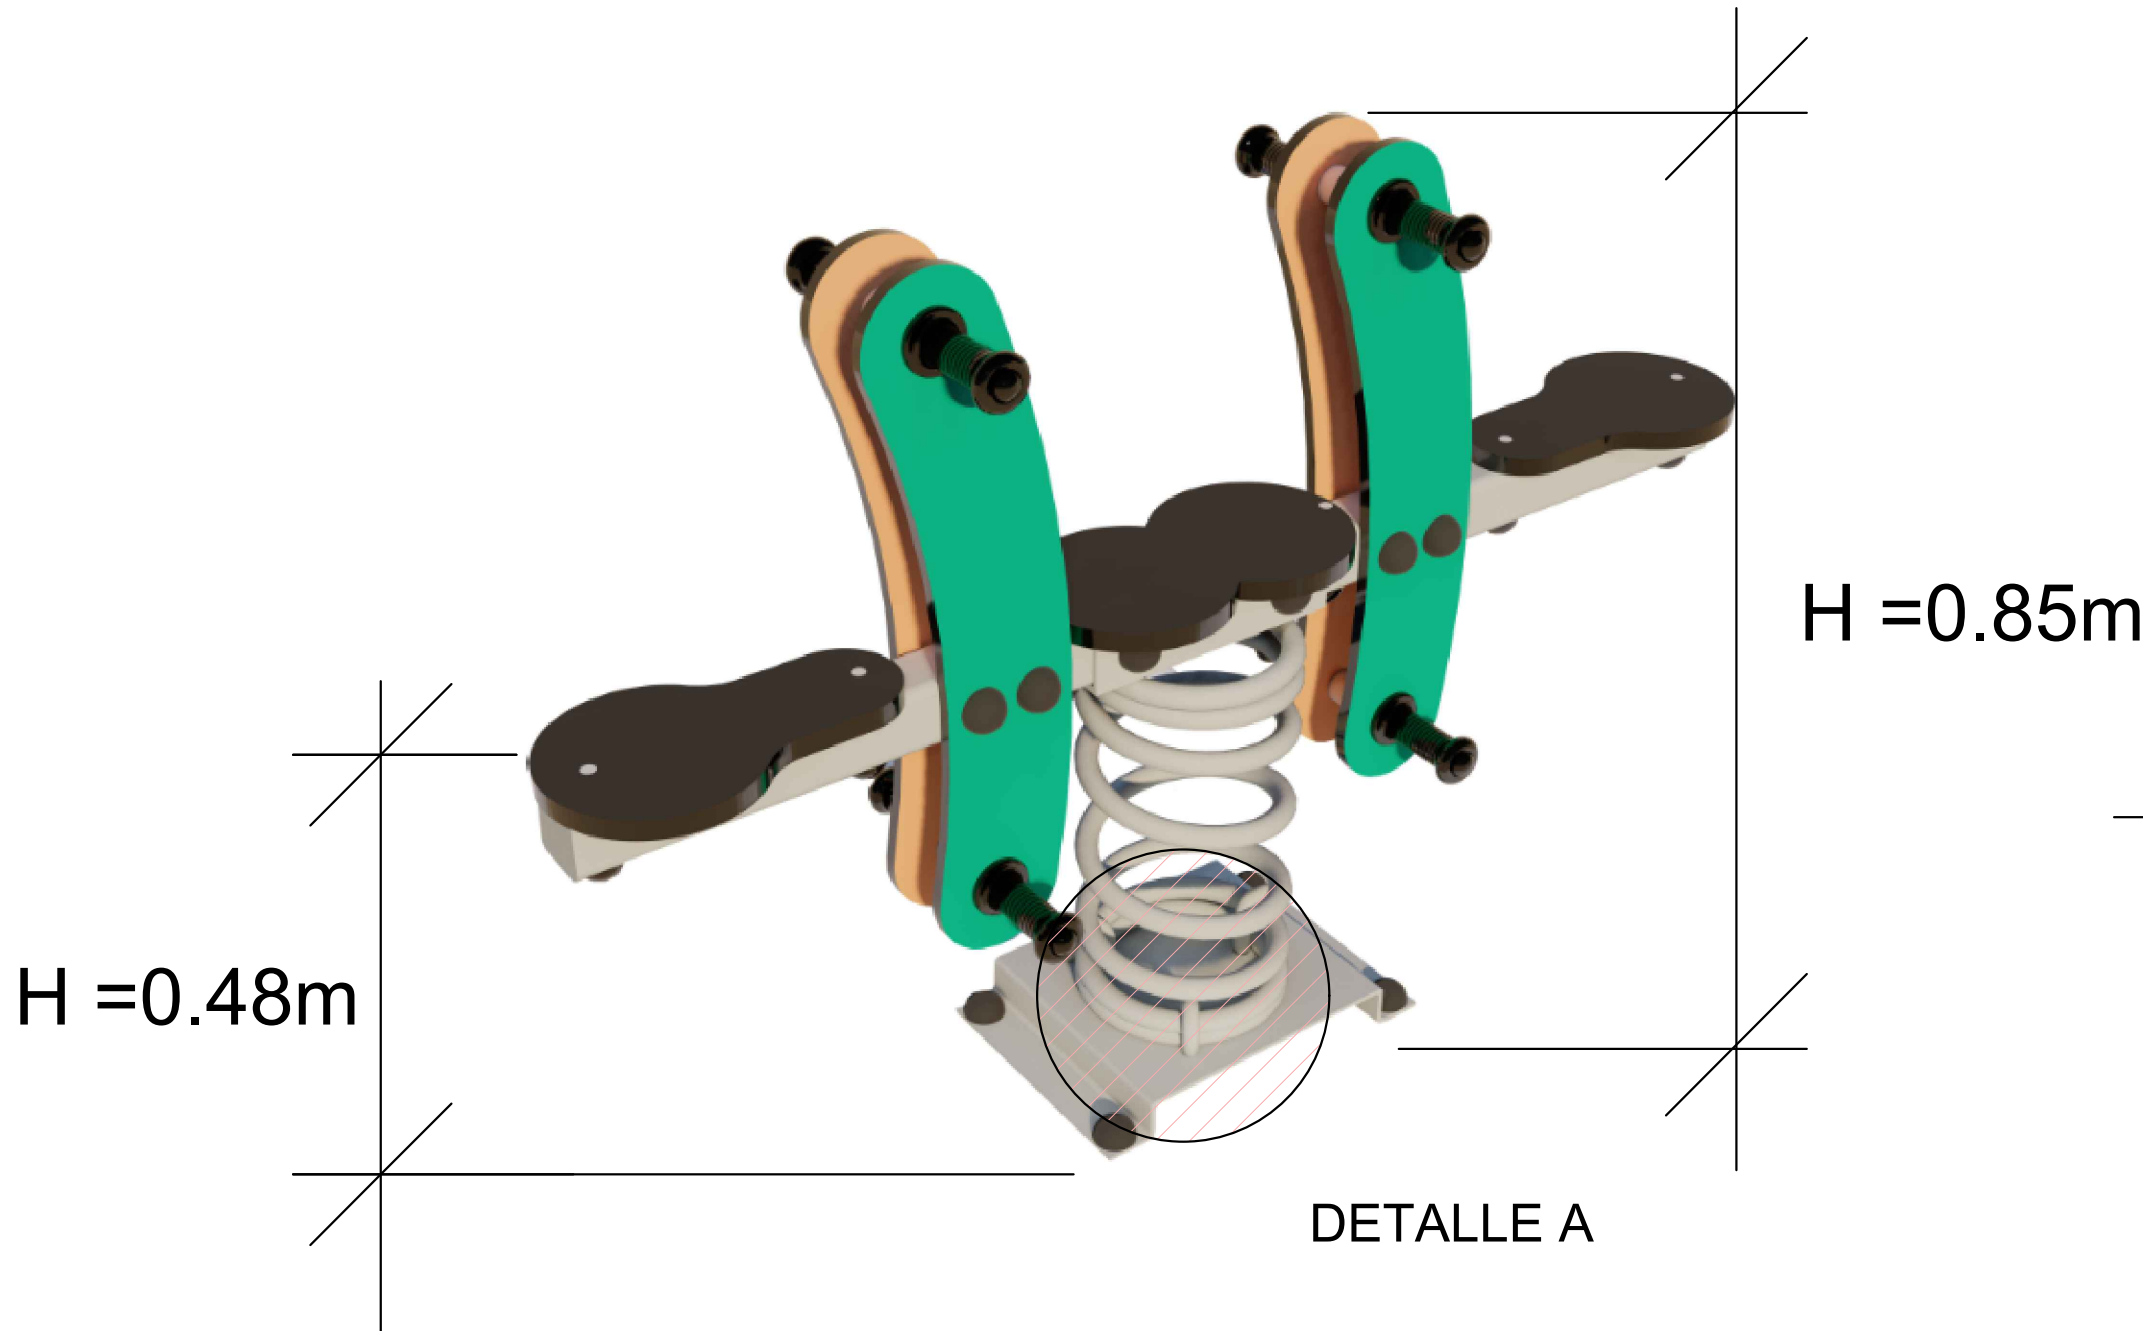


DETALLE ISOMETRICO
STICK DOBLE

ESCALA: 1/10

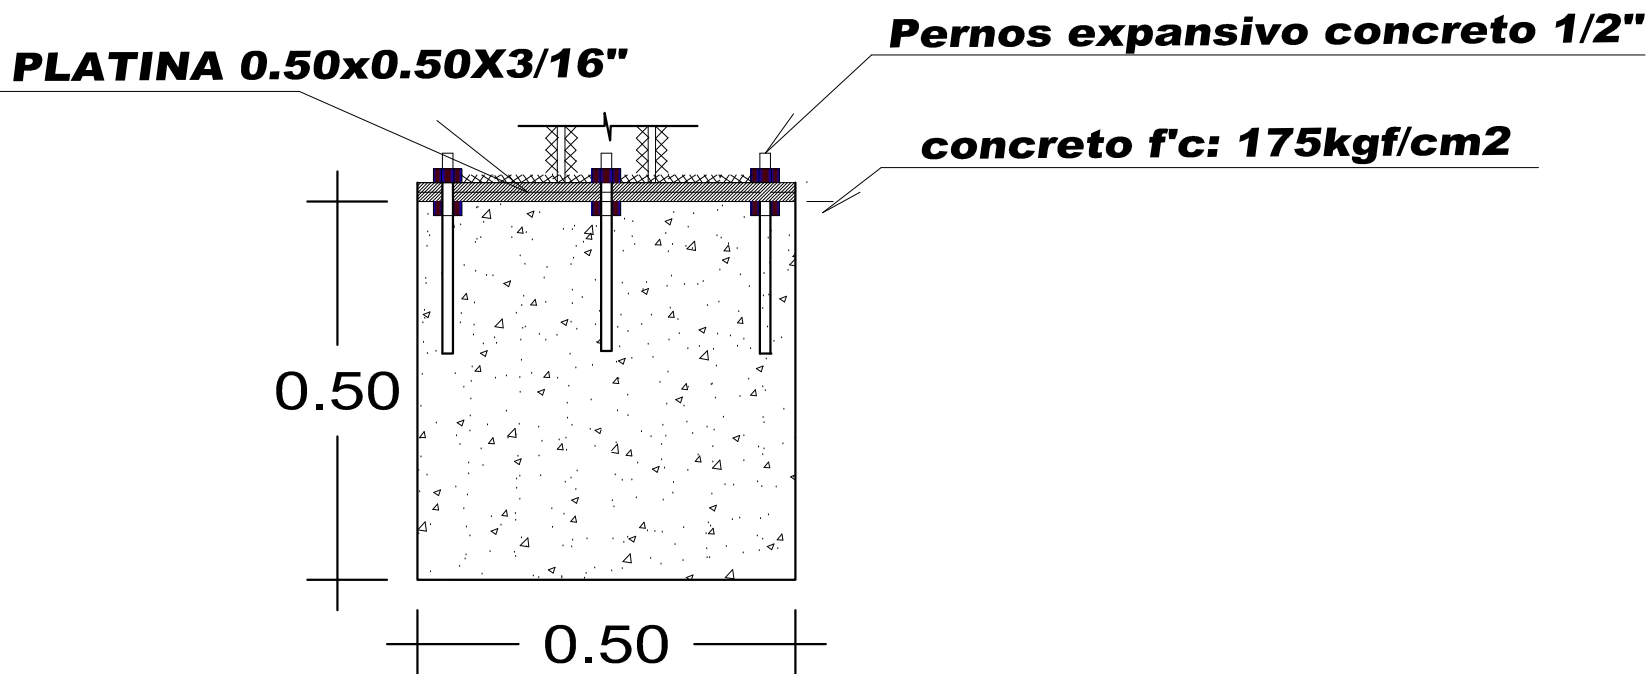

DETALLE "A"

ESCALA: 1/5

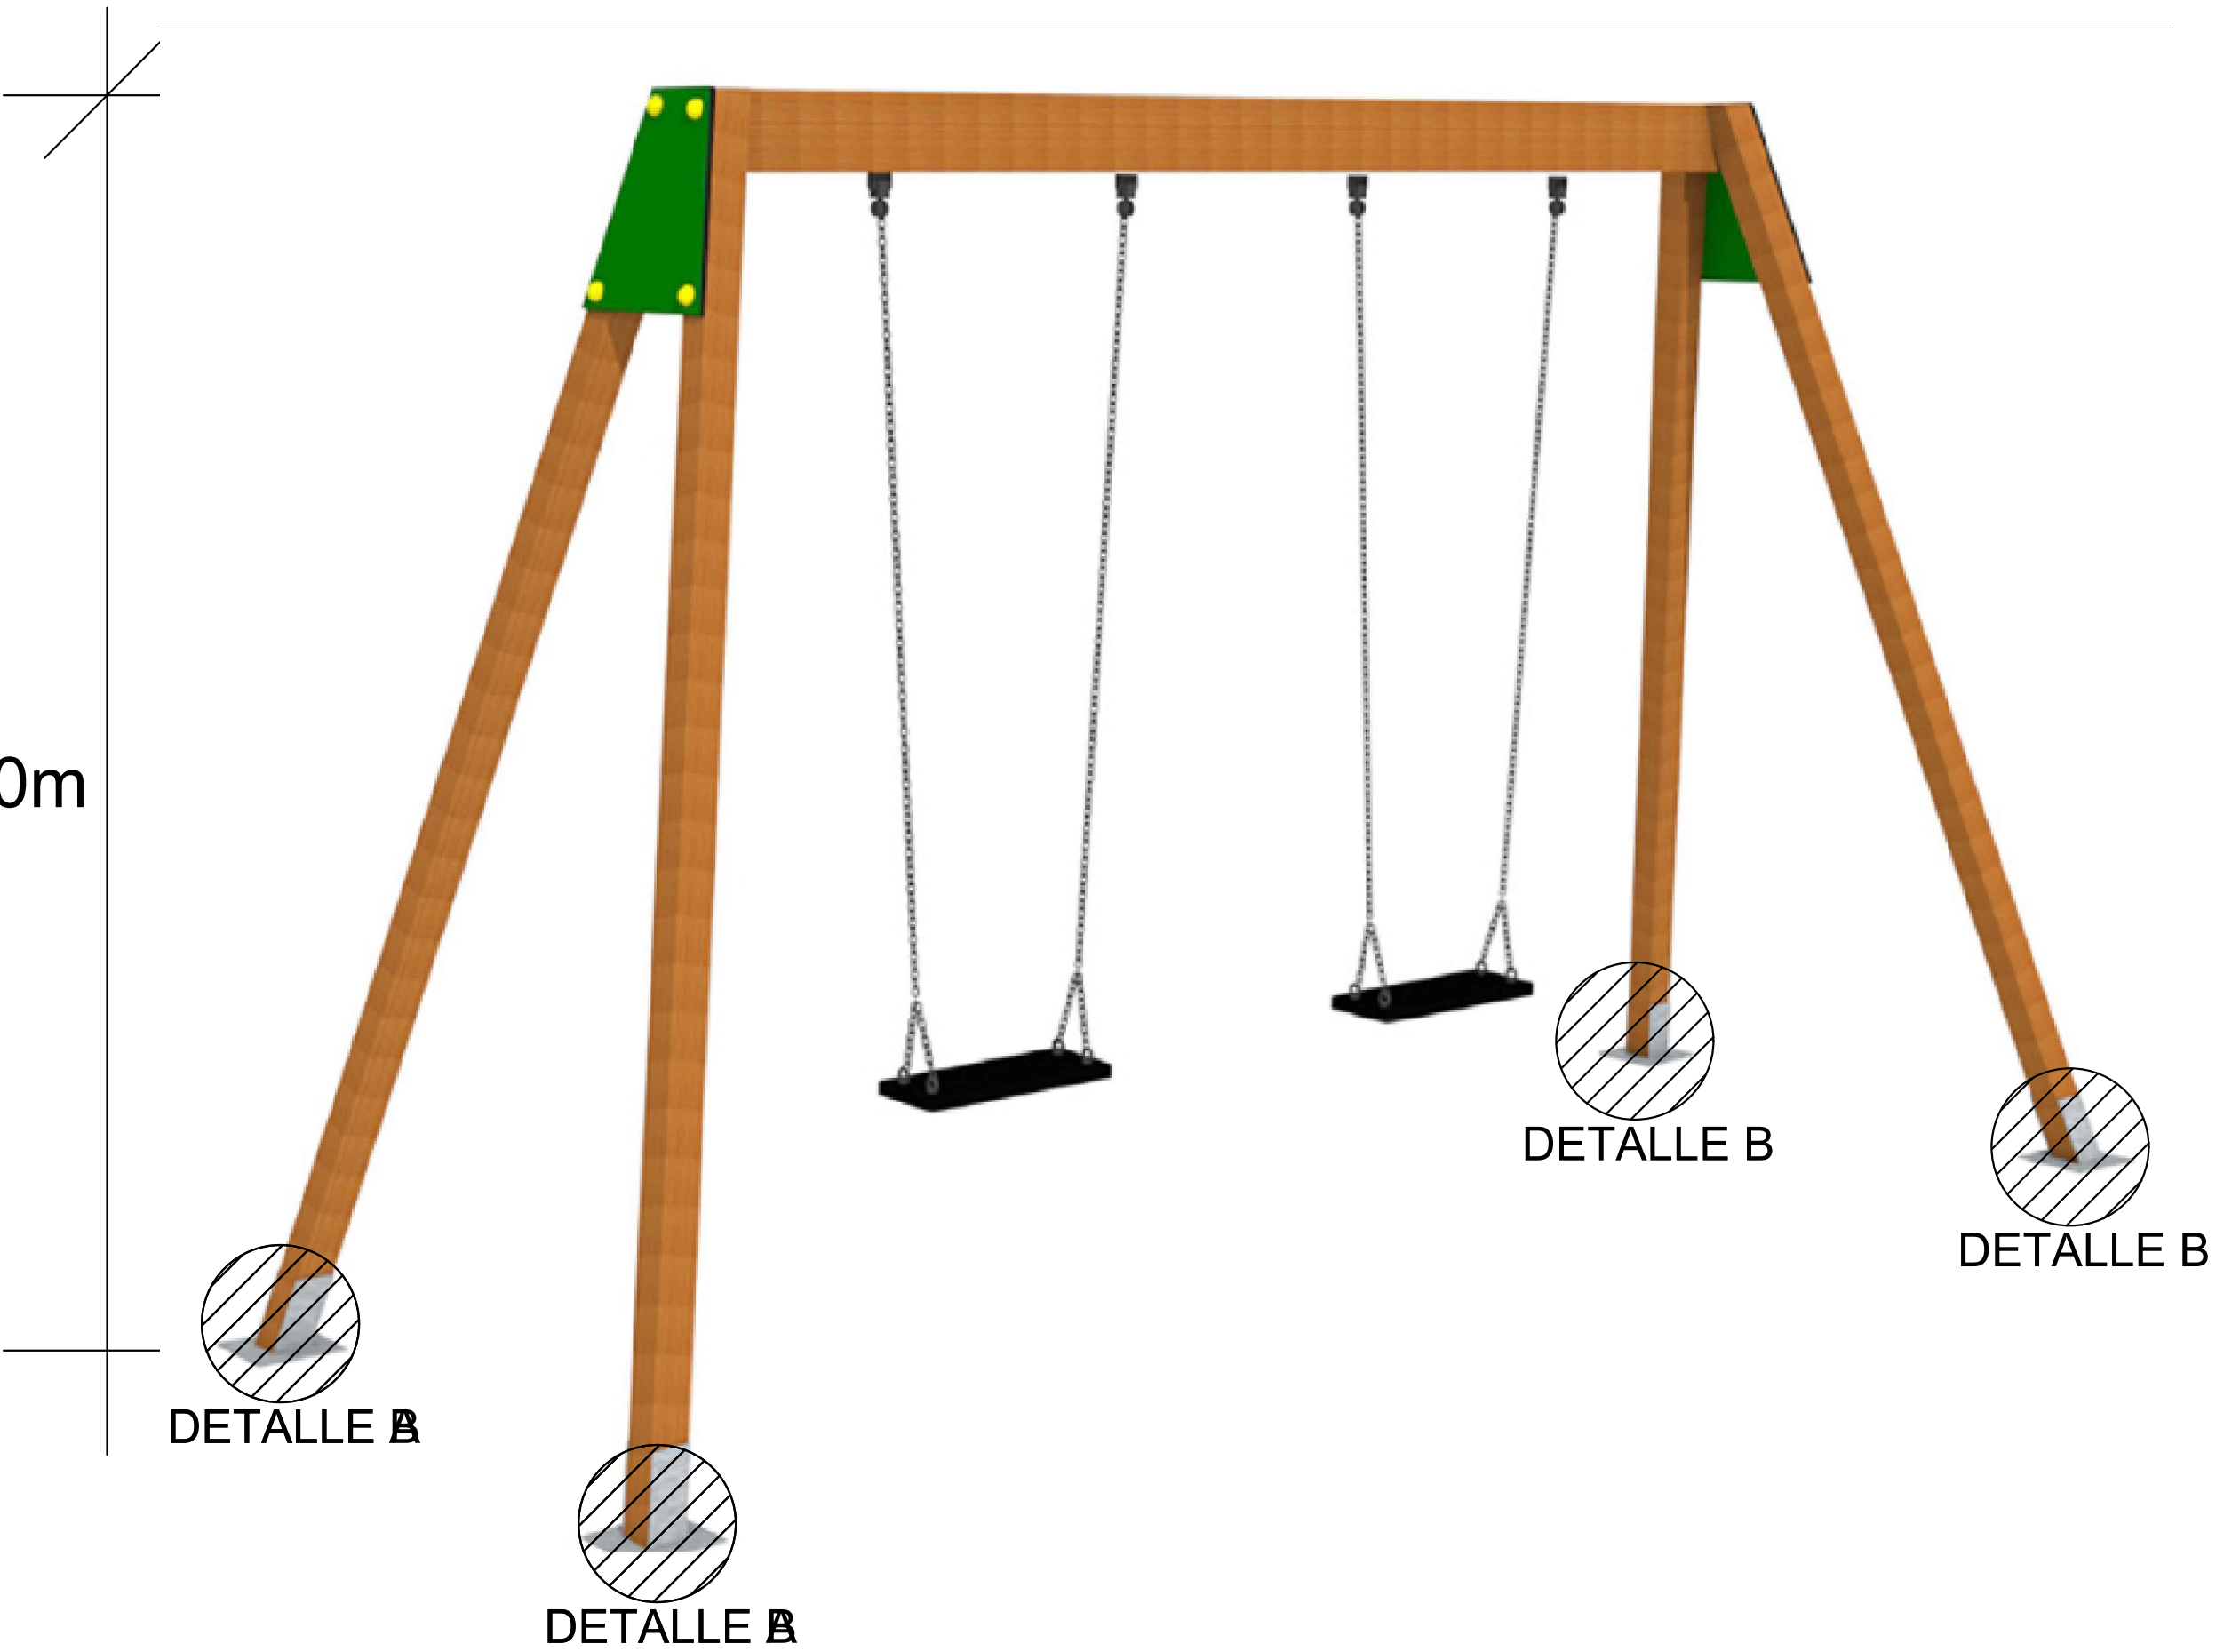


DETALLE ISOMETRICO
COLUMPIO 02 PERSONAS

ESCALA: 1/15

LEYENDA DE JUEGOS RECREATIVOS		
SIMBOLO	DESCRIPCION	UND
	BARRA DE EQUILIBRIO.	01
	BRAQUIADOR	01
	RAMPA Y ESCALONES	01
	LA VILLA	02
	MOTO, CABALLO - SIMILAR	05
	CRUADRUPLE	02
	STICK DOBLE	01
	SUBE Y BAJA DOBLE	02
	CARRUCEL INCLUSIVO.	01
	COLUMPIO NÑO	01
	SEMI ESFERAS, 0.90-0.60	01
	TUNEL DE GATEO	01
	SUBE Y BAJA TRIPLE	01

Cimentado Instalación con dado de concreto.

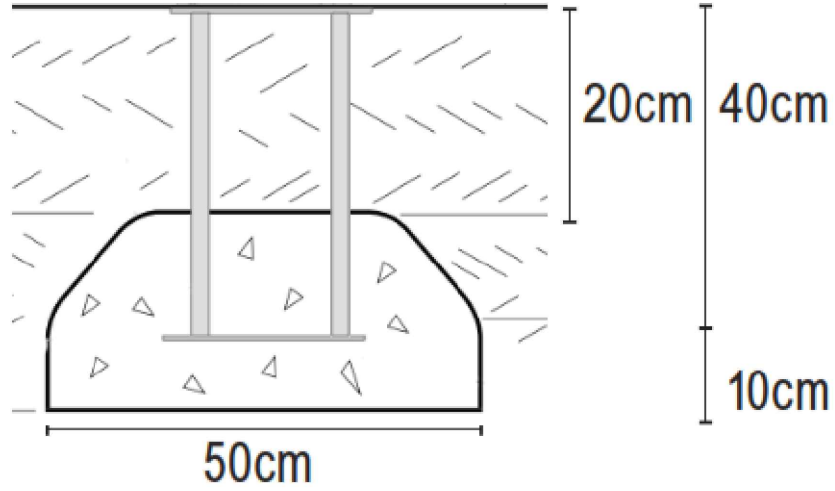

CIMIENTO COLUMPIO
02 PERSONAS-DETALLE B

ESCALA: 1/5



MUNICIPALIDAD DISTRITAL DE VEGUETA
PROVINCIA DE LIMA - REGION LIMA

UBICACION :
REGION: LIMA PROV:
PROVINCIA : HUAURA
DISTRITO : VEGUETA

PROYECTO :
"CREACION DE PARQUE INFANTIL DEL CENTRO POBLADO MEDIO MUNDO -
DISTRITO DE VEGUETA - PROVINCIA DE HUAURA - DEPARTAMENTO DE LIMA",
CUI N° 2406897 - META II

LAMINA :
D-07

ESPECIALIDAD :
ARQUITECTURA

PLANO :
DETALLE DE MOBILIARIO

FECHA :
SEPTIEMBRE 2024

PROFESIONAL:

FORMATO :
A - 2

ESCALA :
INDICADA