


DETALLE PLANTA DE SUBE Y BAJA 03 CUERPOS


ESCALA: 1/10

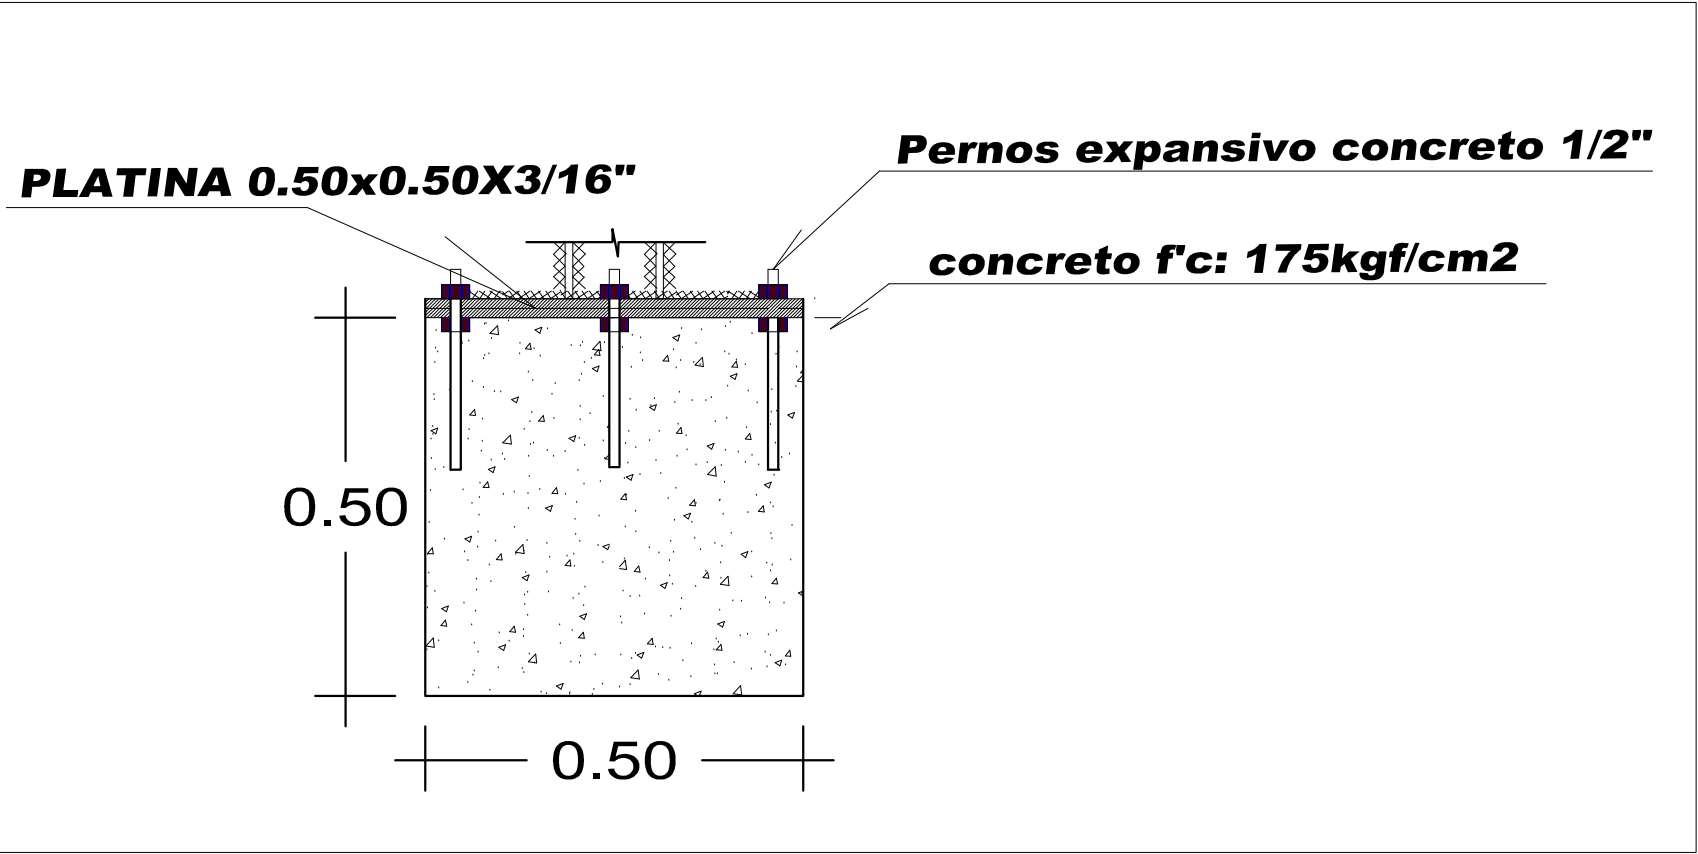

DETALLE "A"

ESCALA: 1/5

LEYENDA DE JUEGOS RECREATIVOS		
SIMBOLO	DESCRIPCION	UND
	BARRA DE EQUILIBRIO.	01
	BRAQUIADOR	01
	RAMPA Y ESCALONES	01
	LA VILLA	02
	MOTO, CABALLO - SIMILAR	05
	CRUADRUPLE	02
	STICK DOBLE	01
	SUBE Y BAJA DOBLE	02
	CARRUCEL INCLUSIVO.	01
	COLUMPIO NRO	01
	SEMI ESFERAS, 0.90-0.60	01
	TUNEL DE GATEO	01
	SUBE Y BAJA TRIPLE	01

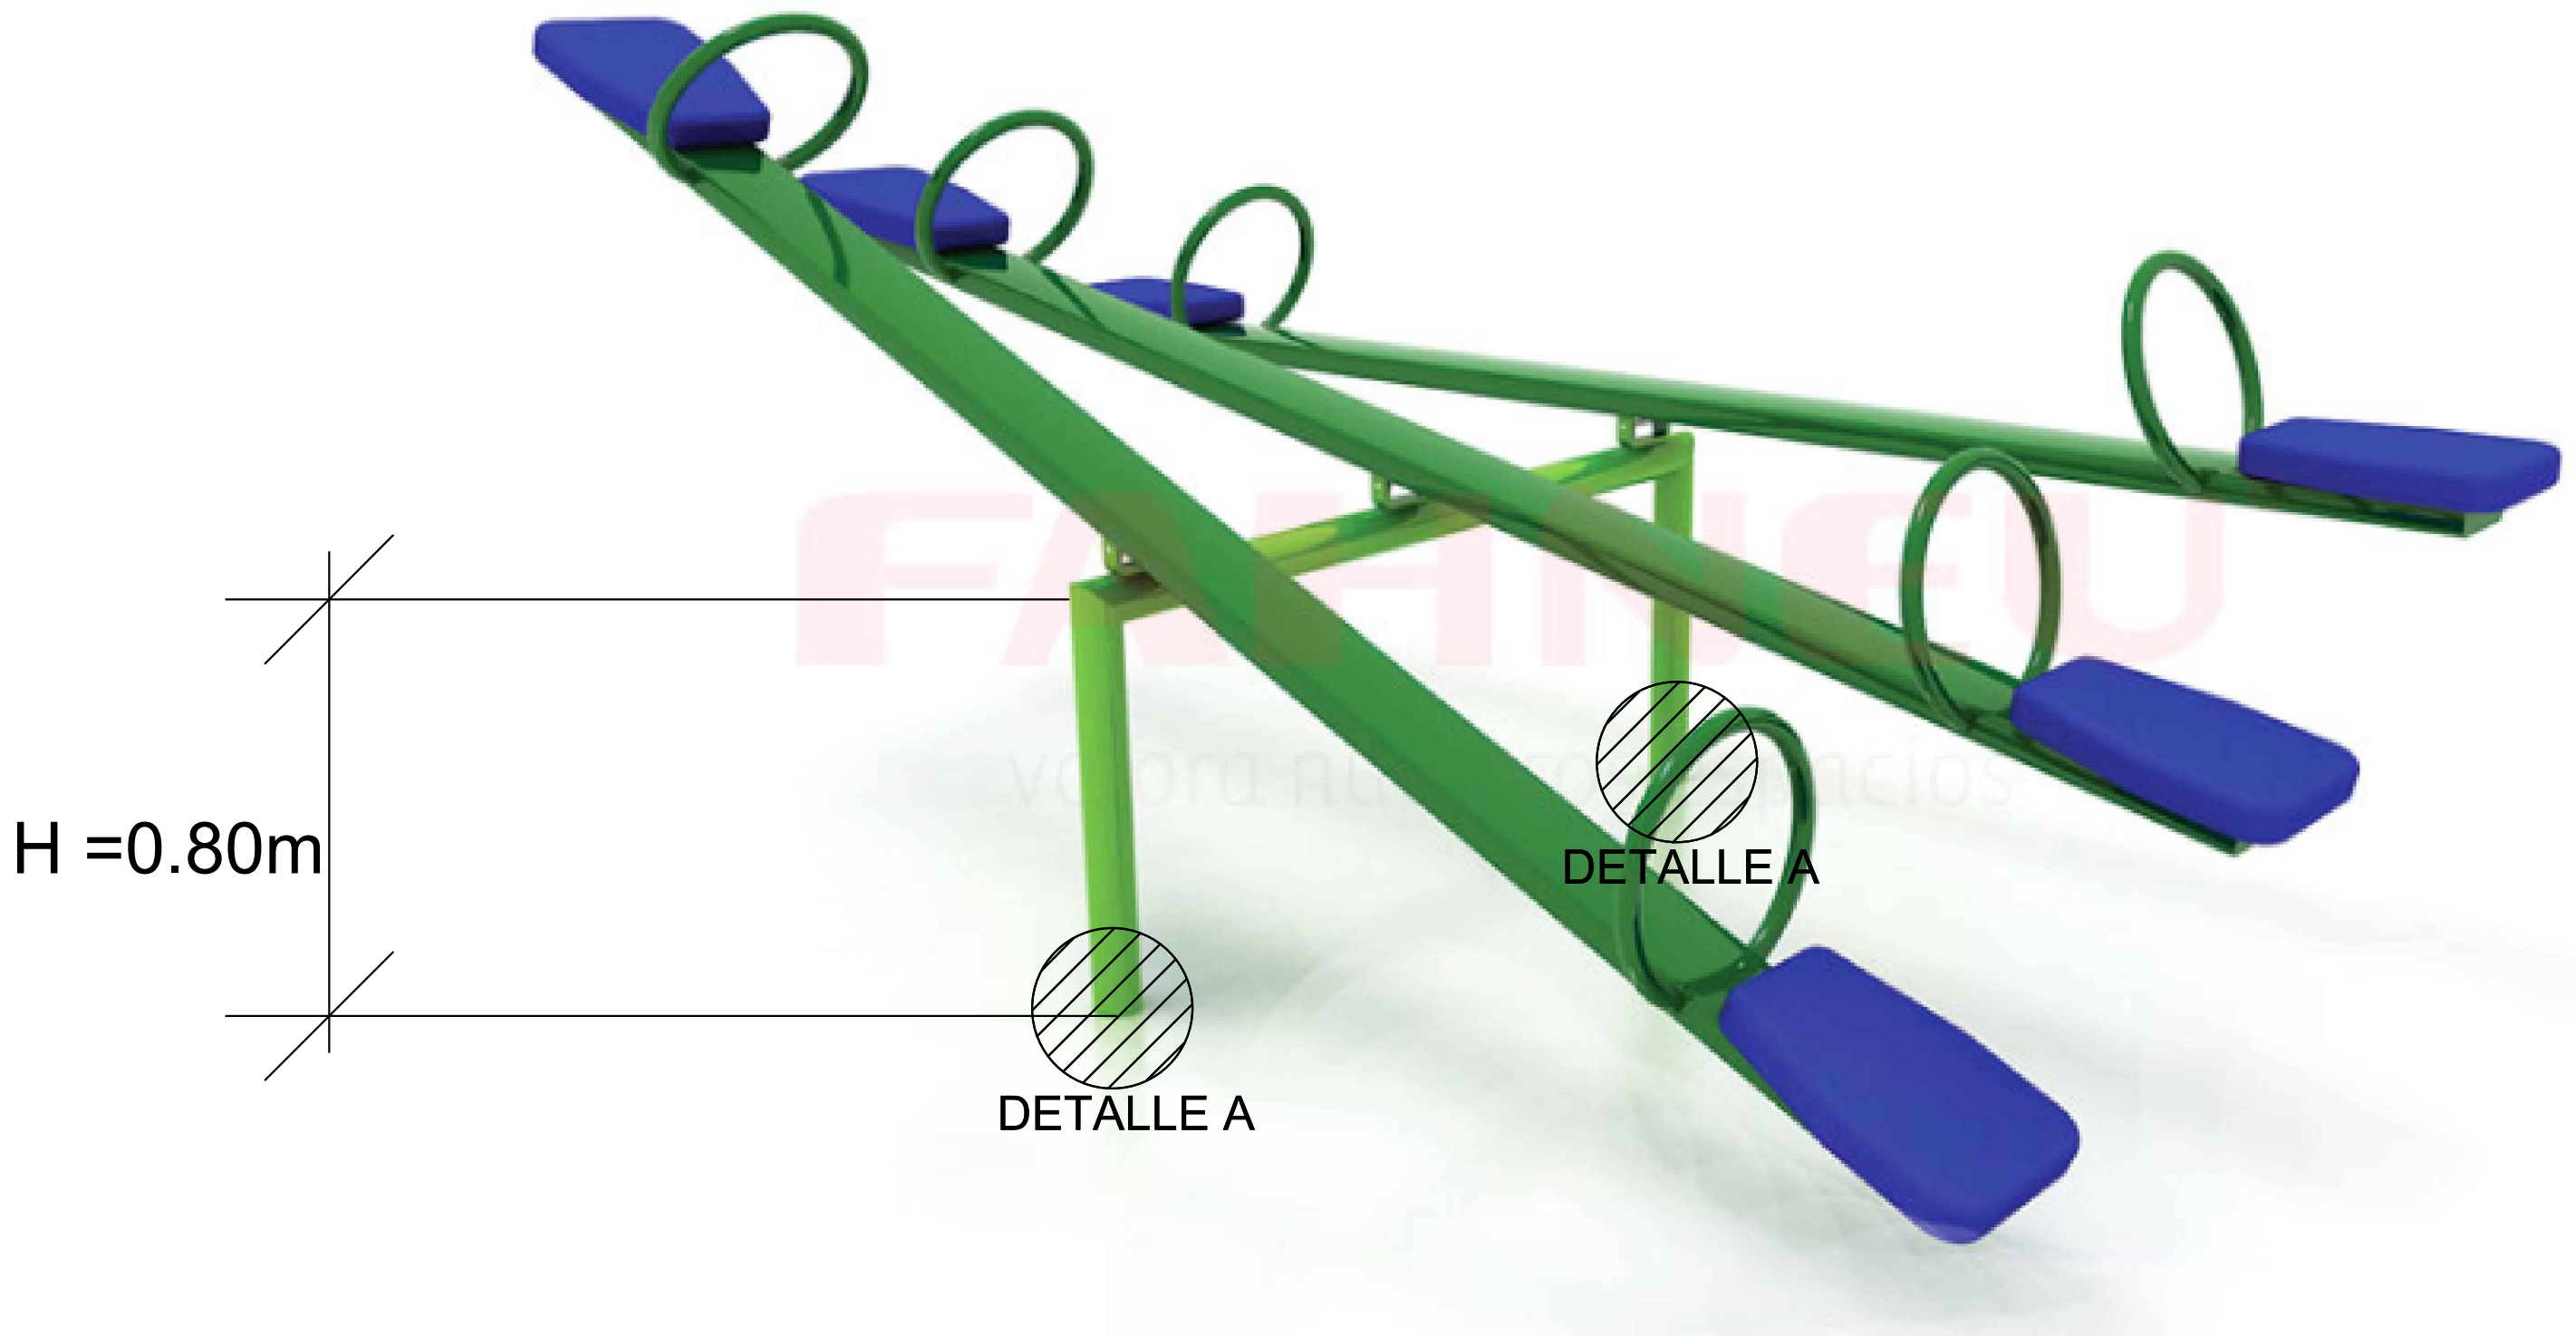

DETALLE ISOMETRICO DE JUEGO SUBE Y BAJA 03 CUERPOS

ESCALA: 1/50



MUNICIPALIDAD DISTRITAL DE VEGUETA
PROVINCIA DE LIMA - REGION LIMA

UBICACION : REGION: LIMA PROV: PROVINCIA : HUAURA DISTRITO : VEGUETA	PROYECTO : "CREACION DE PARQUE INFANTIL DEL CENTRO POBLADO MEDIO MUNDO - DISTRITO DE VEGUETA - PROVINCIA DE HUAURA - DEPARTAMENTO DE LIMA", CUI N° 2406897 - META II	LAMINA : D-03
FECHA : SEPTIEMBRE 2024	ESPECIALIDAD : ARQUITECTURA	PLANO : DETALLE DE MOBILIARIO
PROFESIONAL :	FORMATO : A - 2	ESCALA : INDICADA